



平面図 1:20

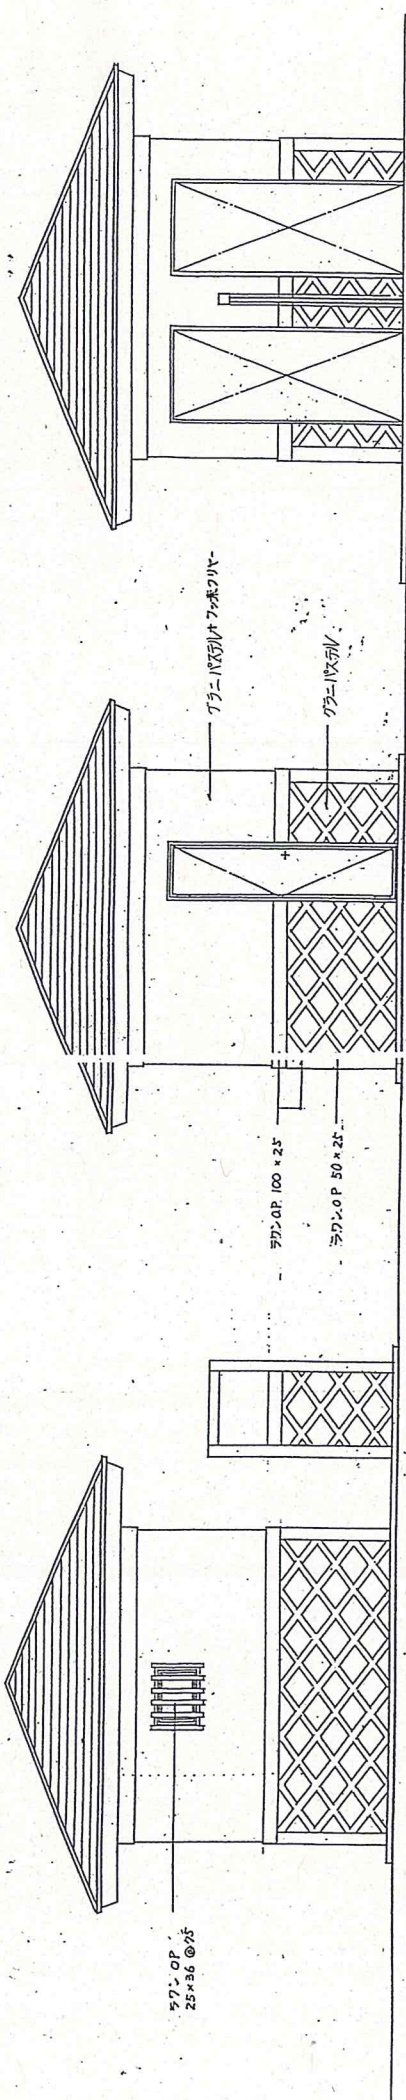

① 立面図 1:30

② 立面図 1:30

③ 立面図 1:30

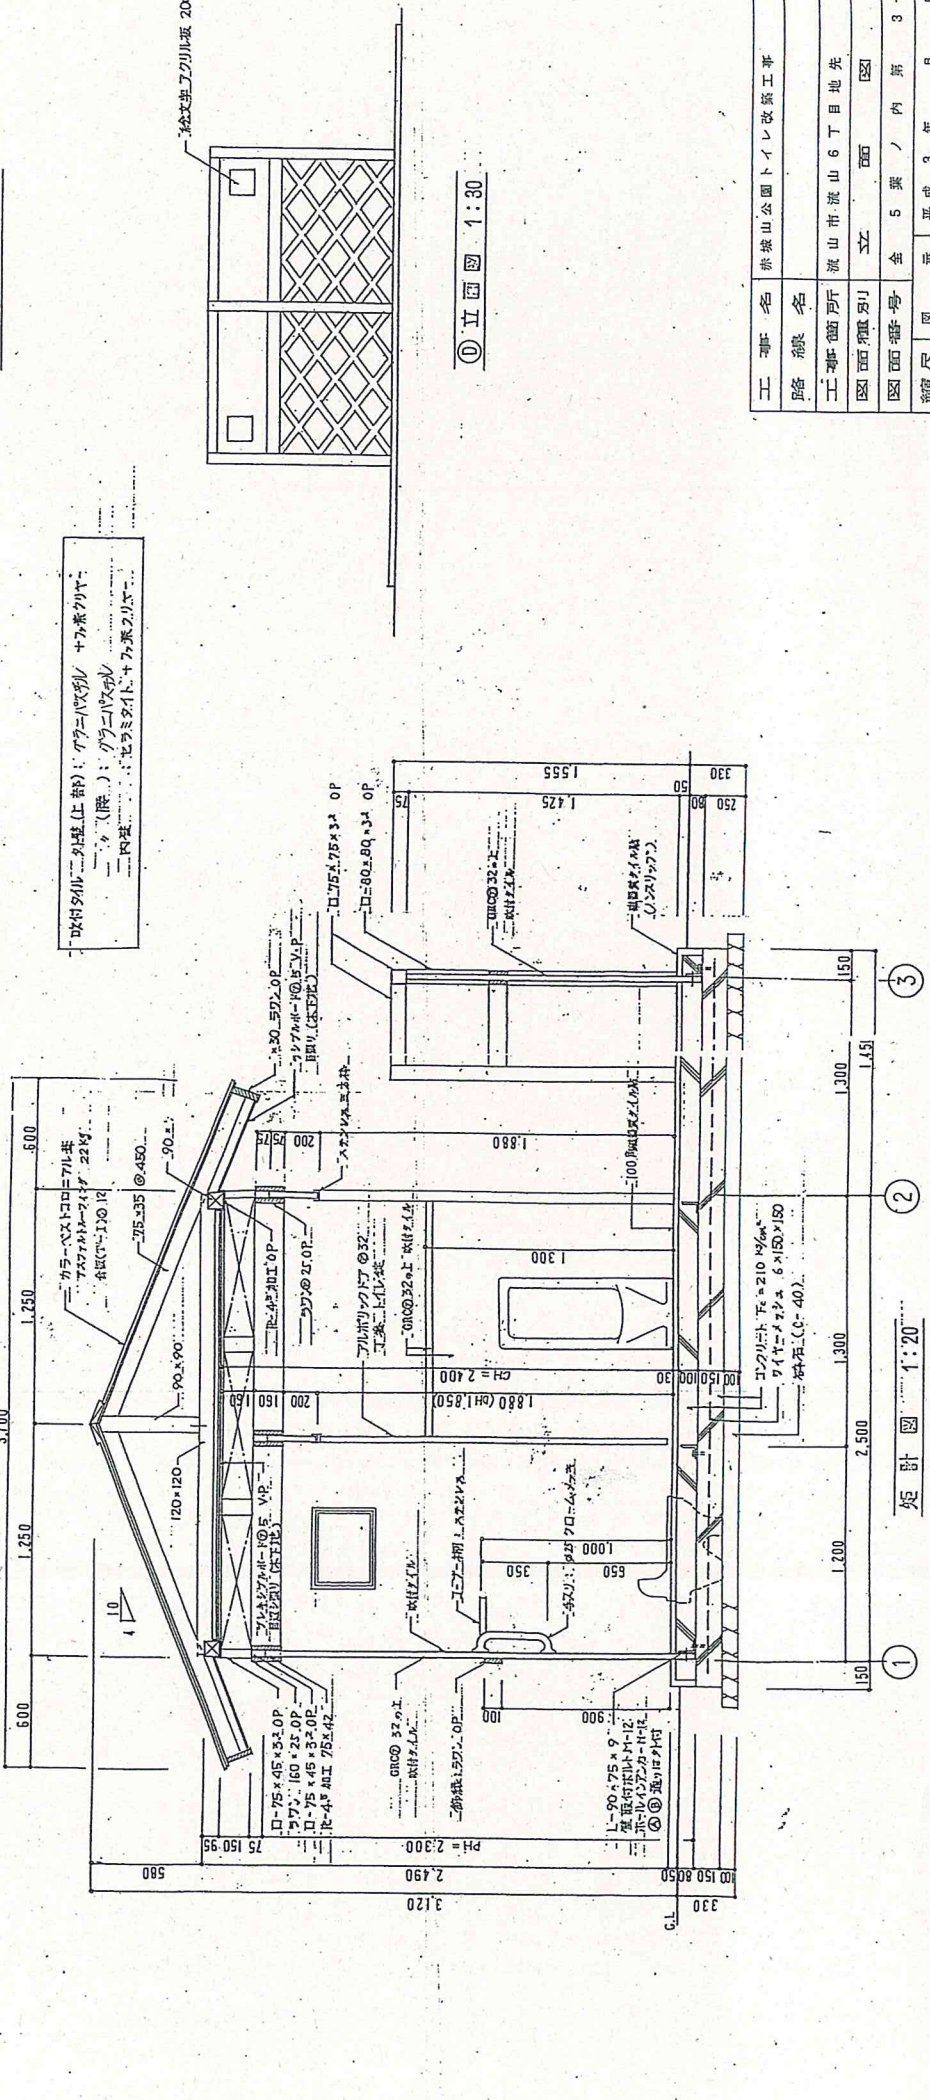

吹付タイル...列置(上替): グラス窓(100 x 25) + ガラス窓(50 x 25)
 ...内装...: エラストイト + ガラス窓(100 x 25)

④ 立面図 1:30

断面図 1:20

工事名	赤城山公園トイレ改築工事		
路線名			
工事箇所	流山市流山6丁目地先		
図面種類	立	面	図
図面番号	全	5	葉ノ内第3
縮尺	示	平成3年	月 日
千葉県流山市役所			