

前ヶ崎交差点改良事業の現状 と交差点改良案について

1. 交差点の現況
2. 交差点改良案について

令和元年7月7日
流山市役所 道路建設課

位置図


令和元年7月7日
東部地区自治会連合協議会



道路改良工事に伴う線形検討業務委託	
平成 30 年度	
路線名	
委託場所	流山市前ヶ崎地先
図面種別	状況図
図面番号	全 案の内第 号
縮尺	A1 1:2,500 A3 1:5,000
千葉県流山市役所	
課長	設計者氏名


1. 交差点の現況

令和元年7月7日
東部地区自治会連合協議会

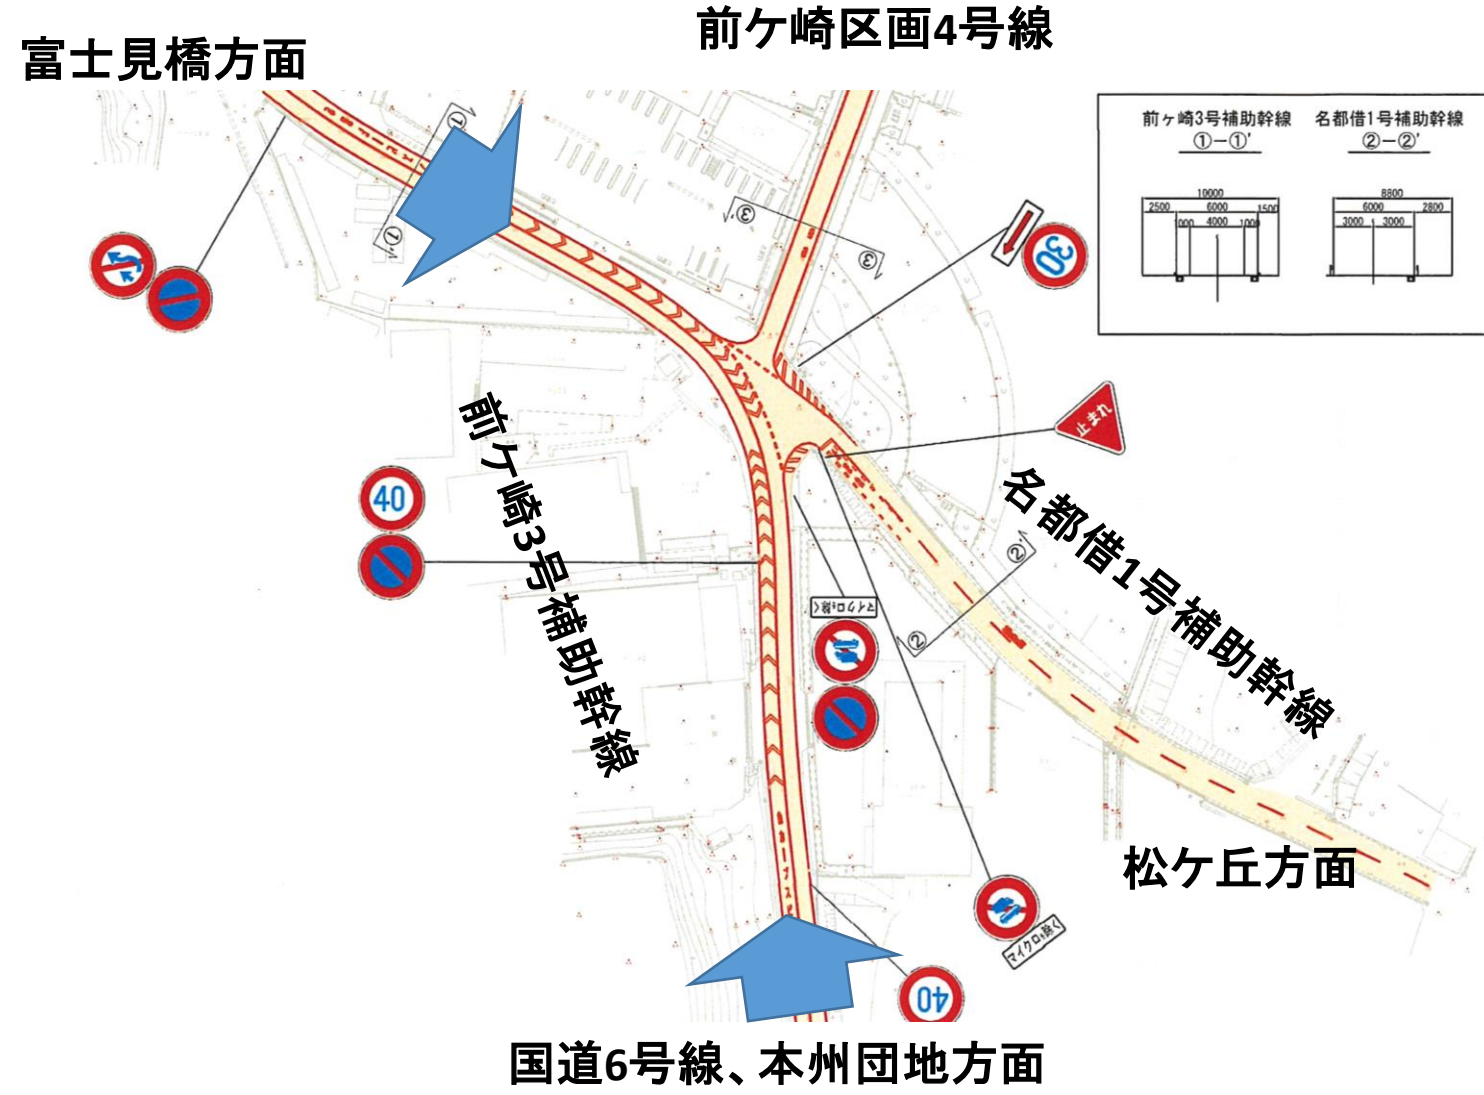


1. 交差点の現況

令和元年7月7日
東部地区自治会連合協議会

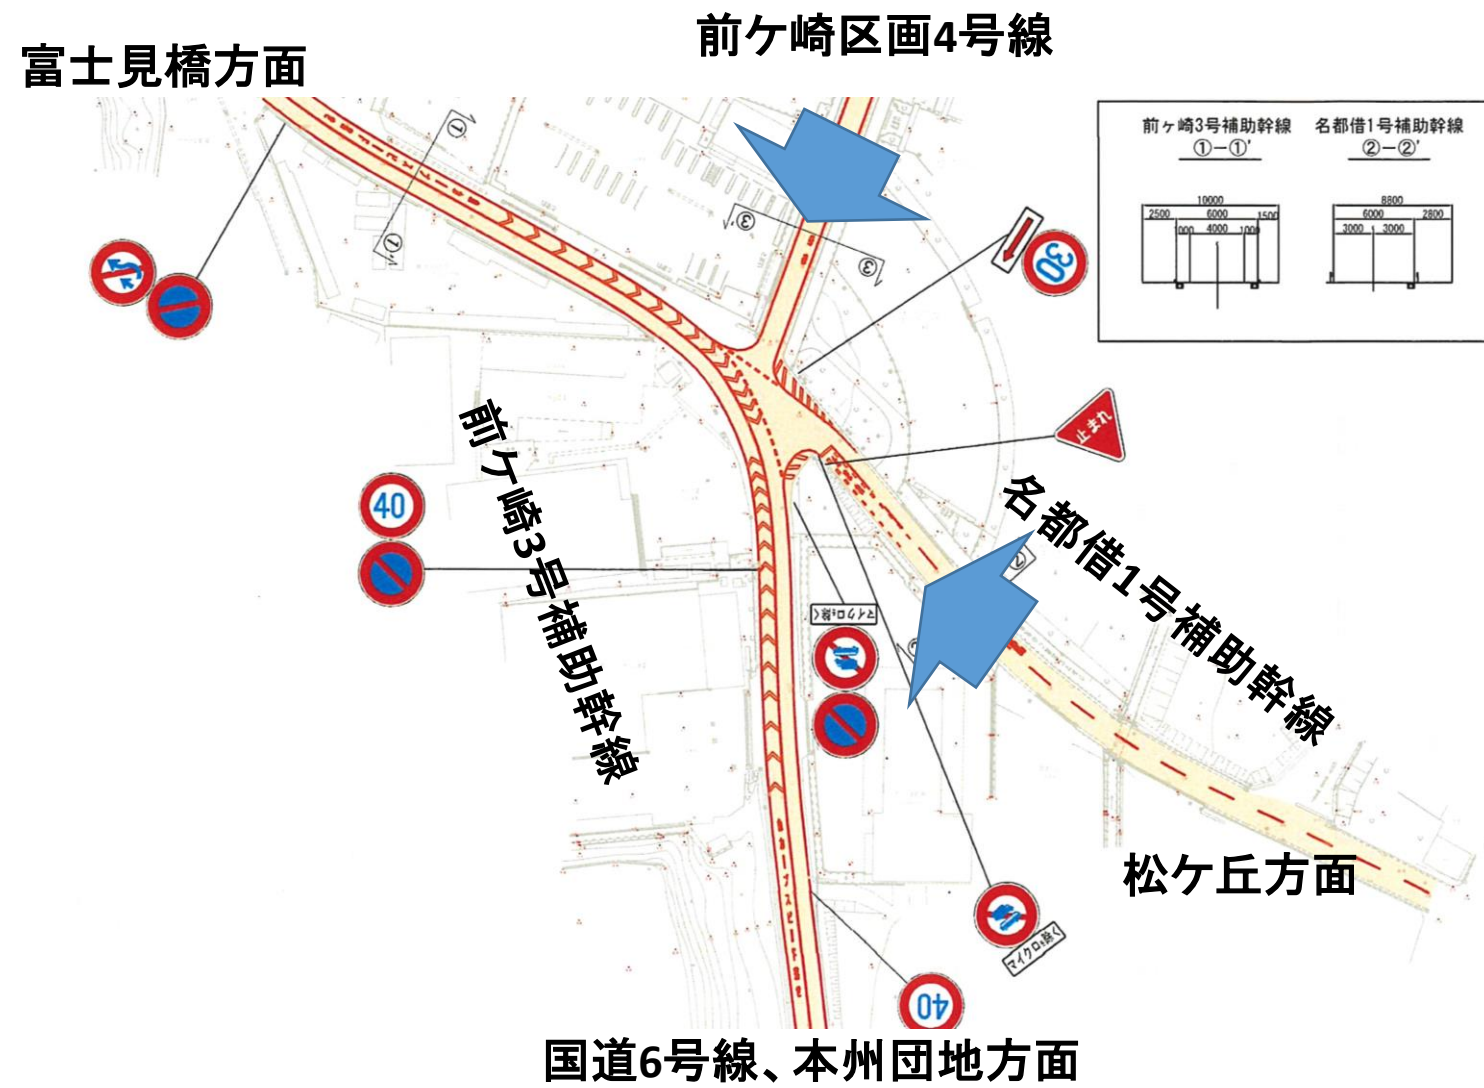

2. 交差点改良案について

令和元年7月7日
東部地区自治会連合協議会

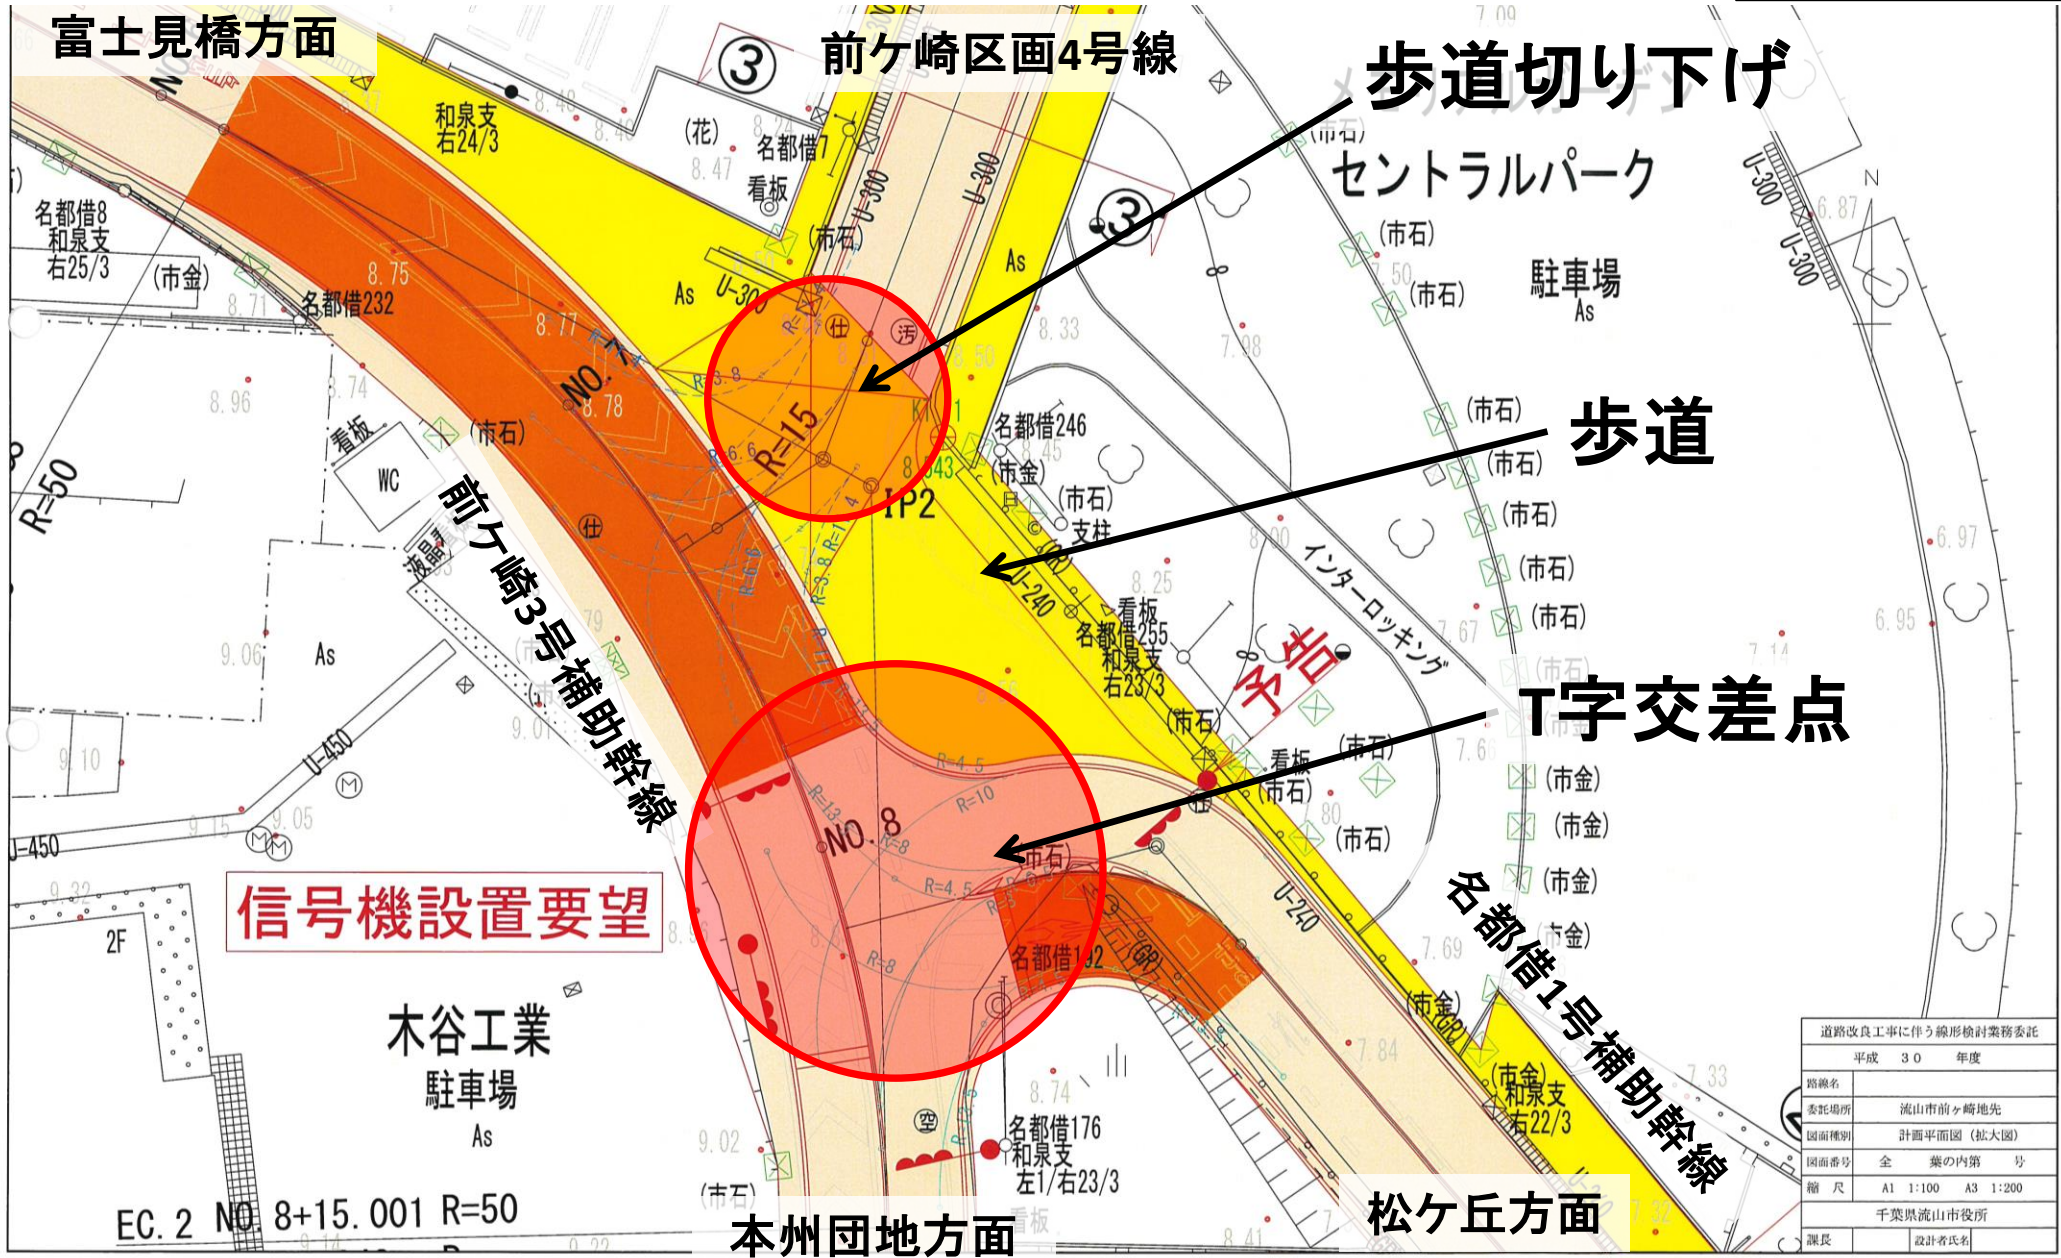

道路改良工事に伴う線形検討業務委託	
平成 30 年度	
路線名	
委託場所	流山市前ヶ崎地先
図面種別	計画平面図(拡大図)
図面番号	全 業の内第 号
縮尺	A1 1:100 A3 1:200
千葉県流山市役所	
課長	設計者氏名