




おおたかの森スポーツフィールド案内図

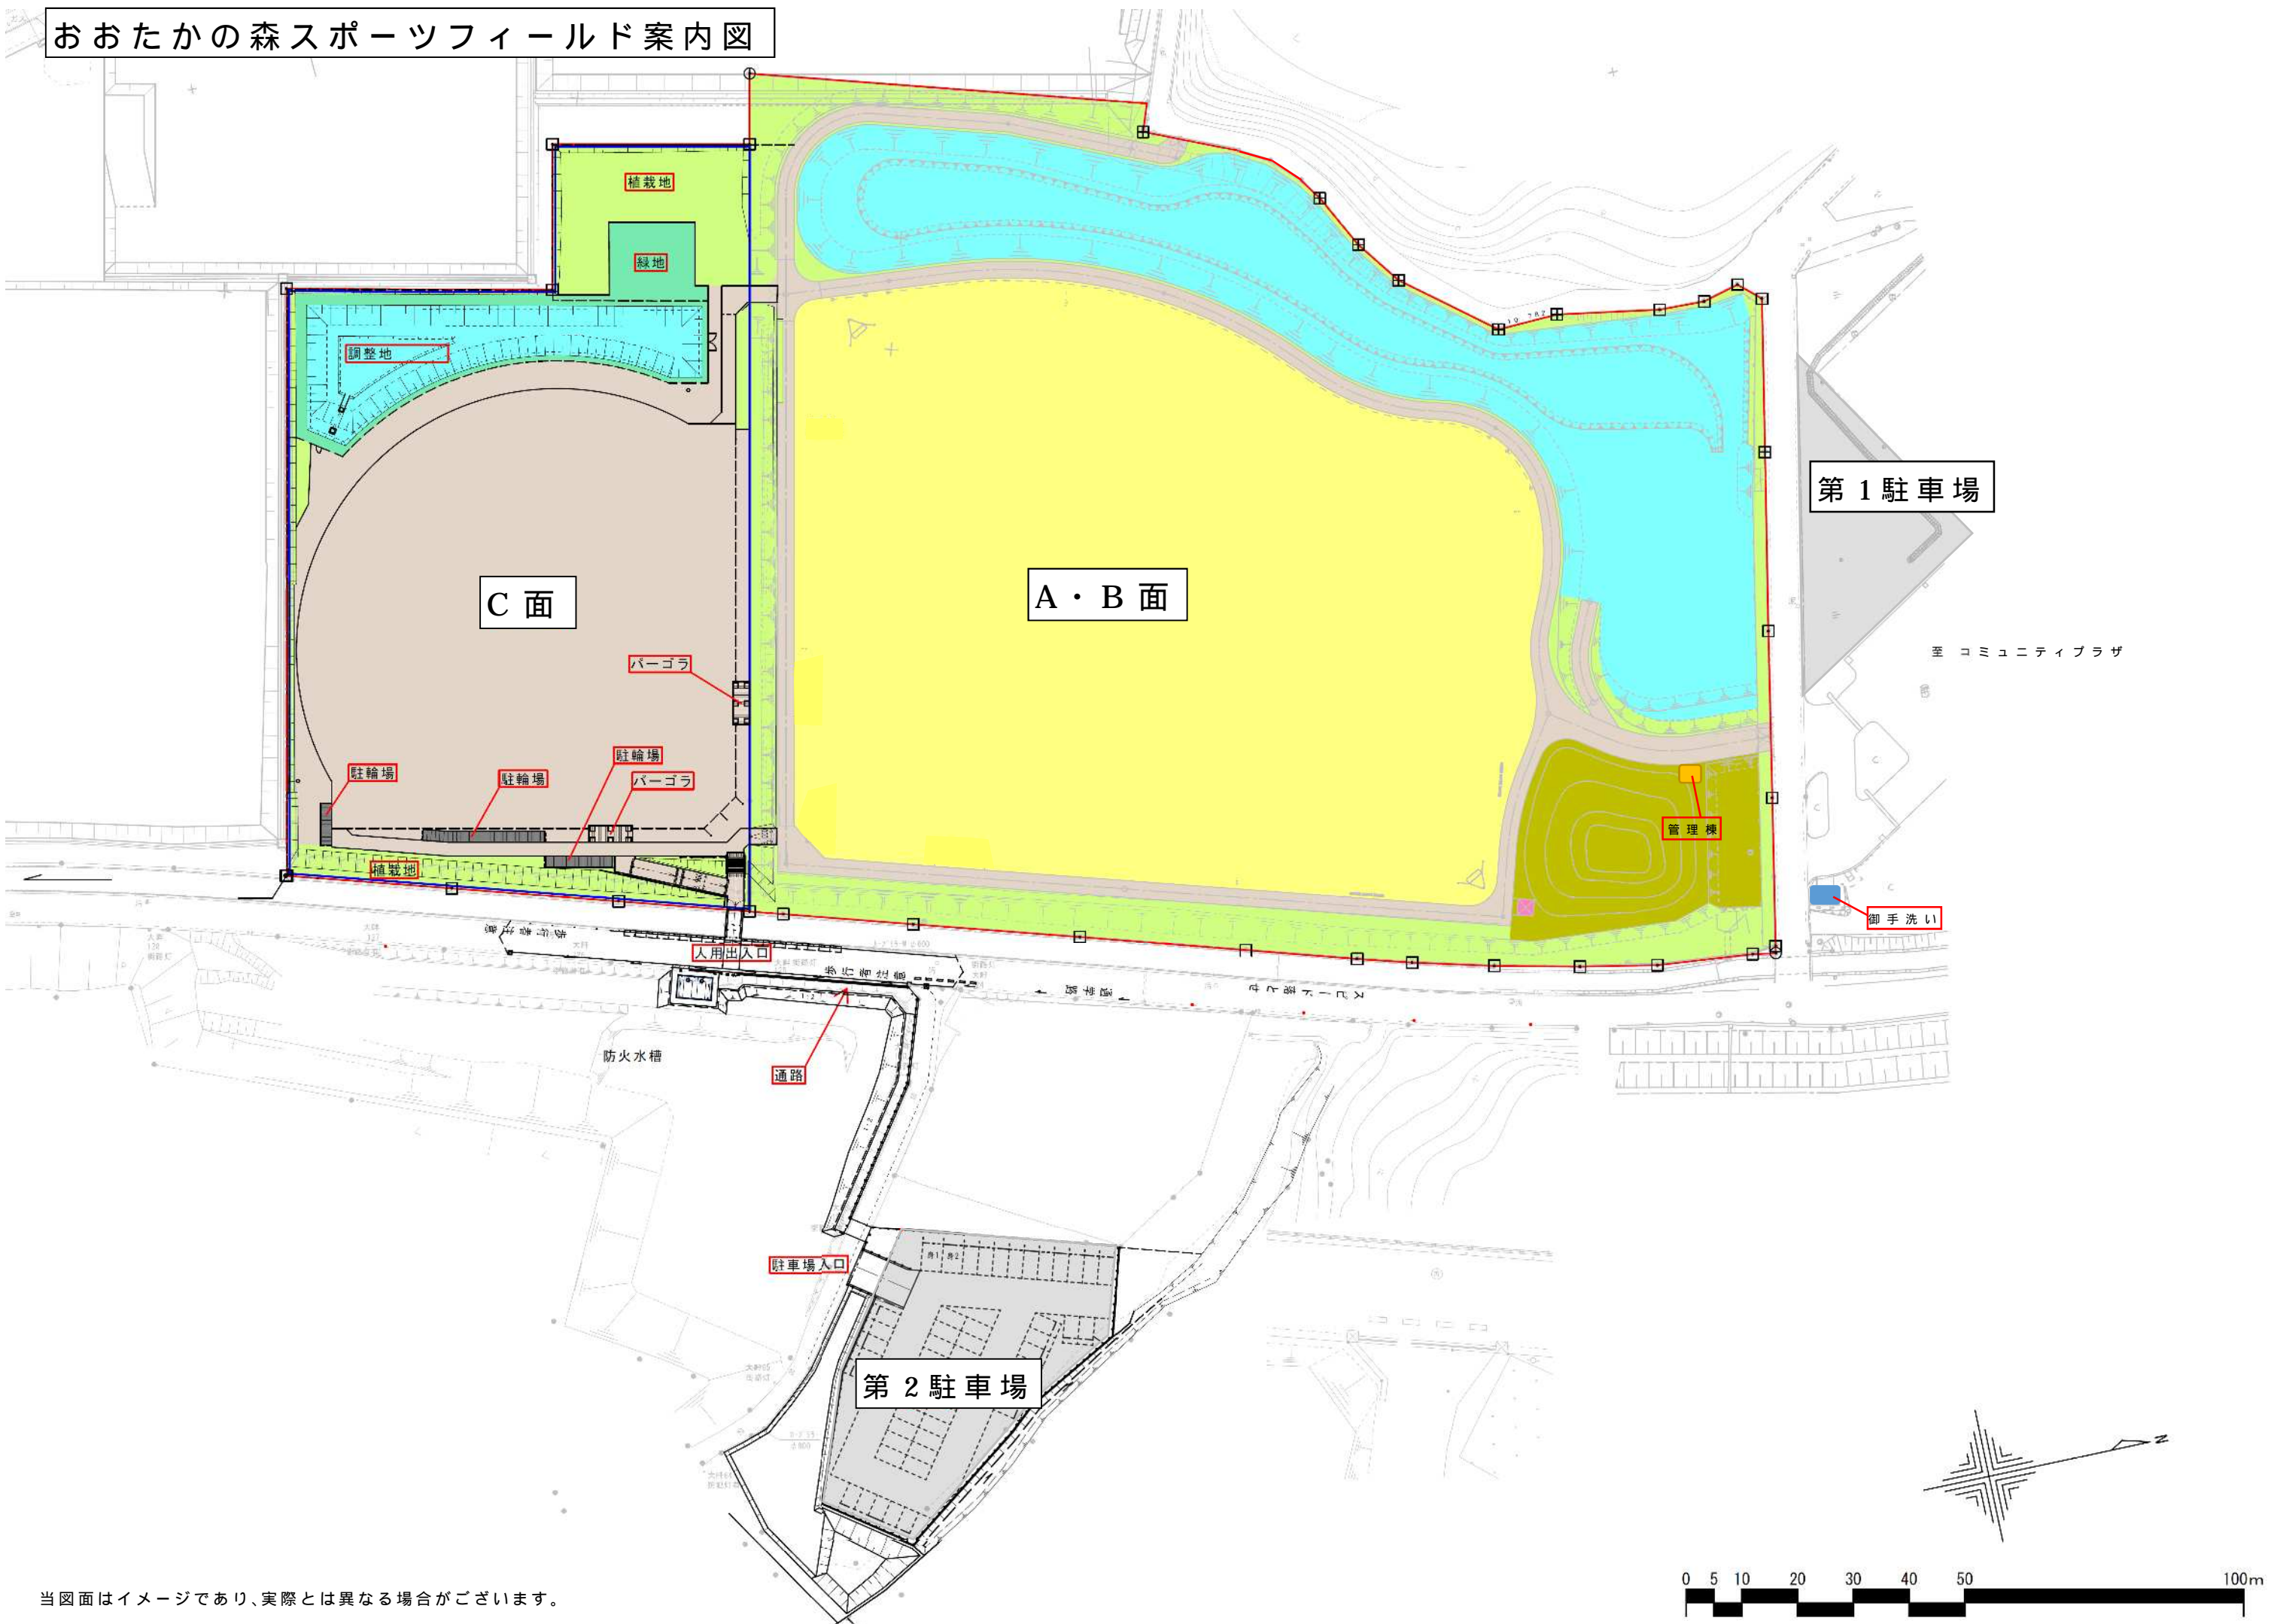

当図面はイメージであり、実際とは異なる場合がございます。



グラウンド割付寸法図

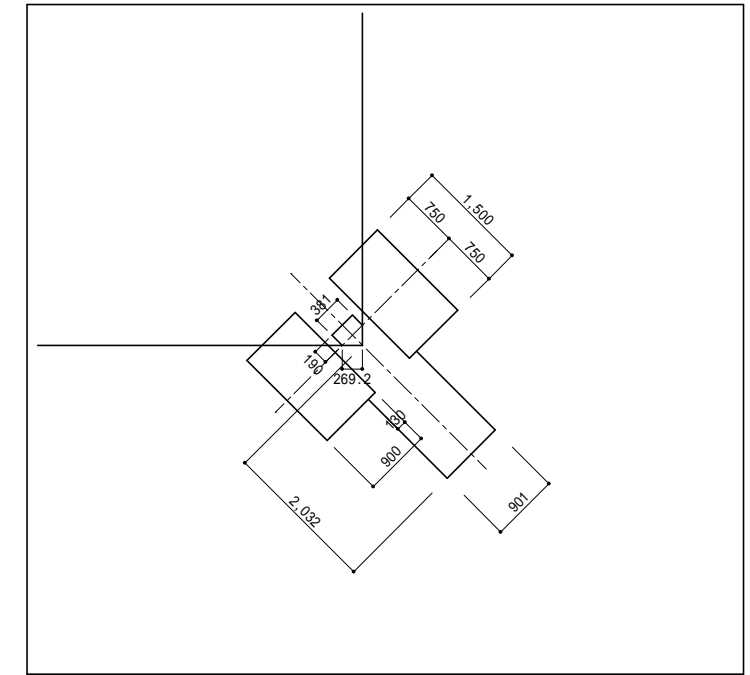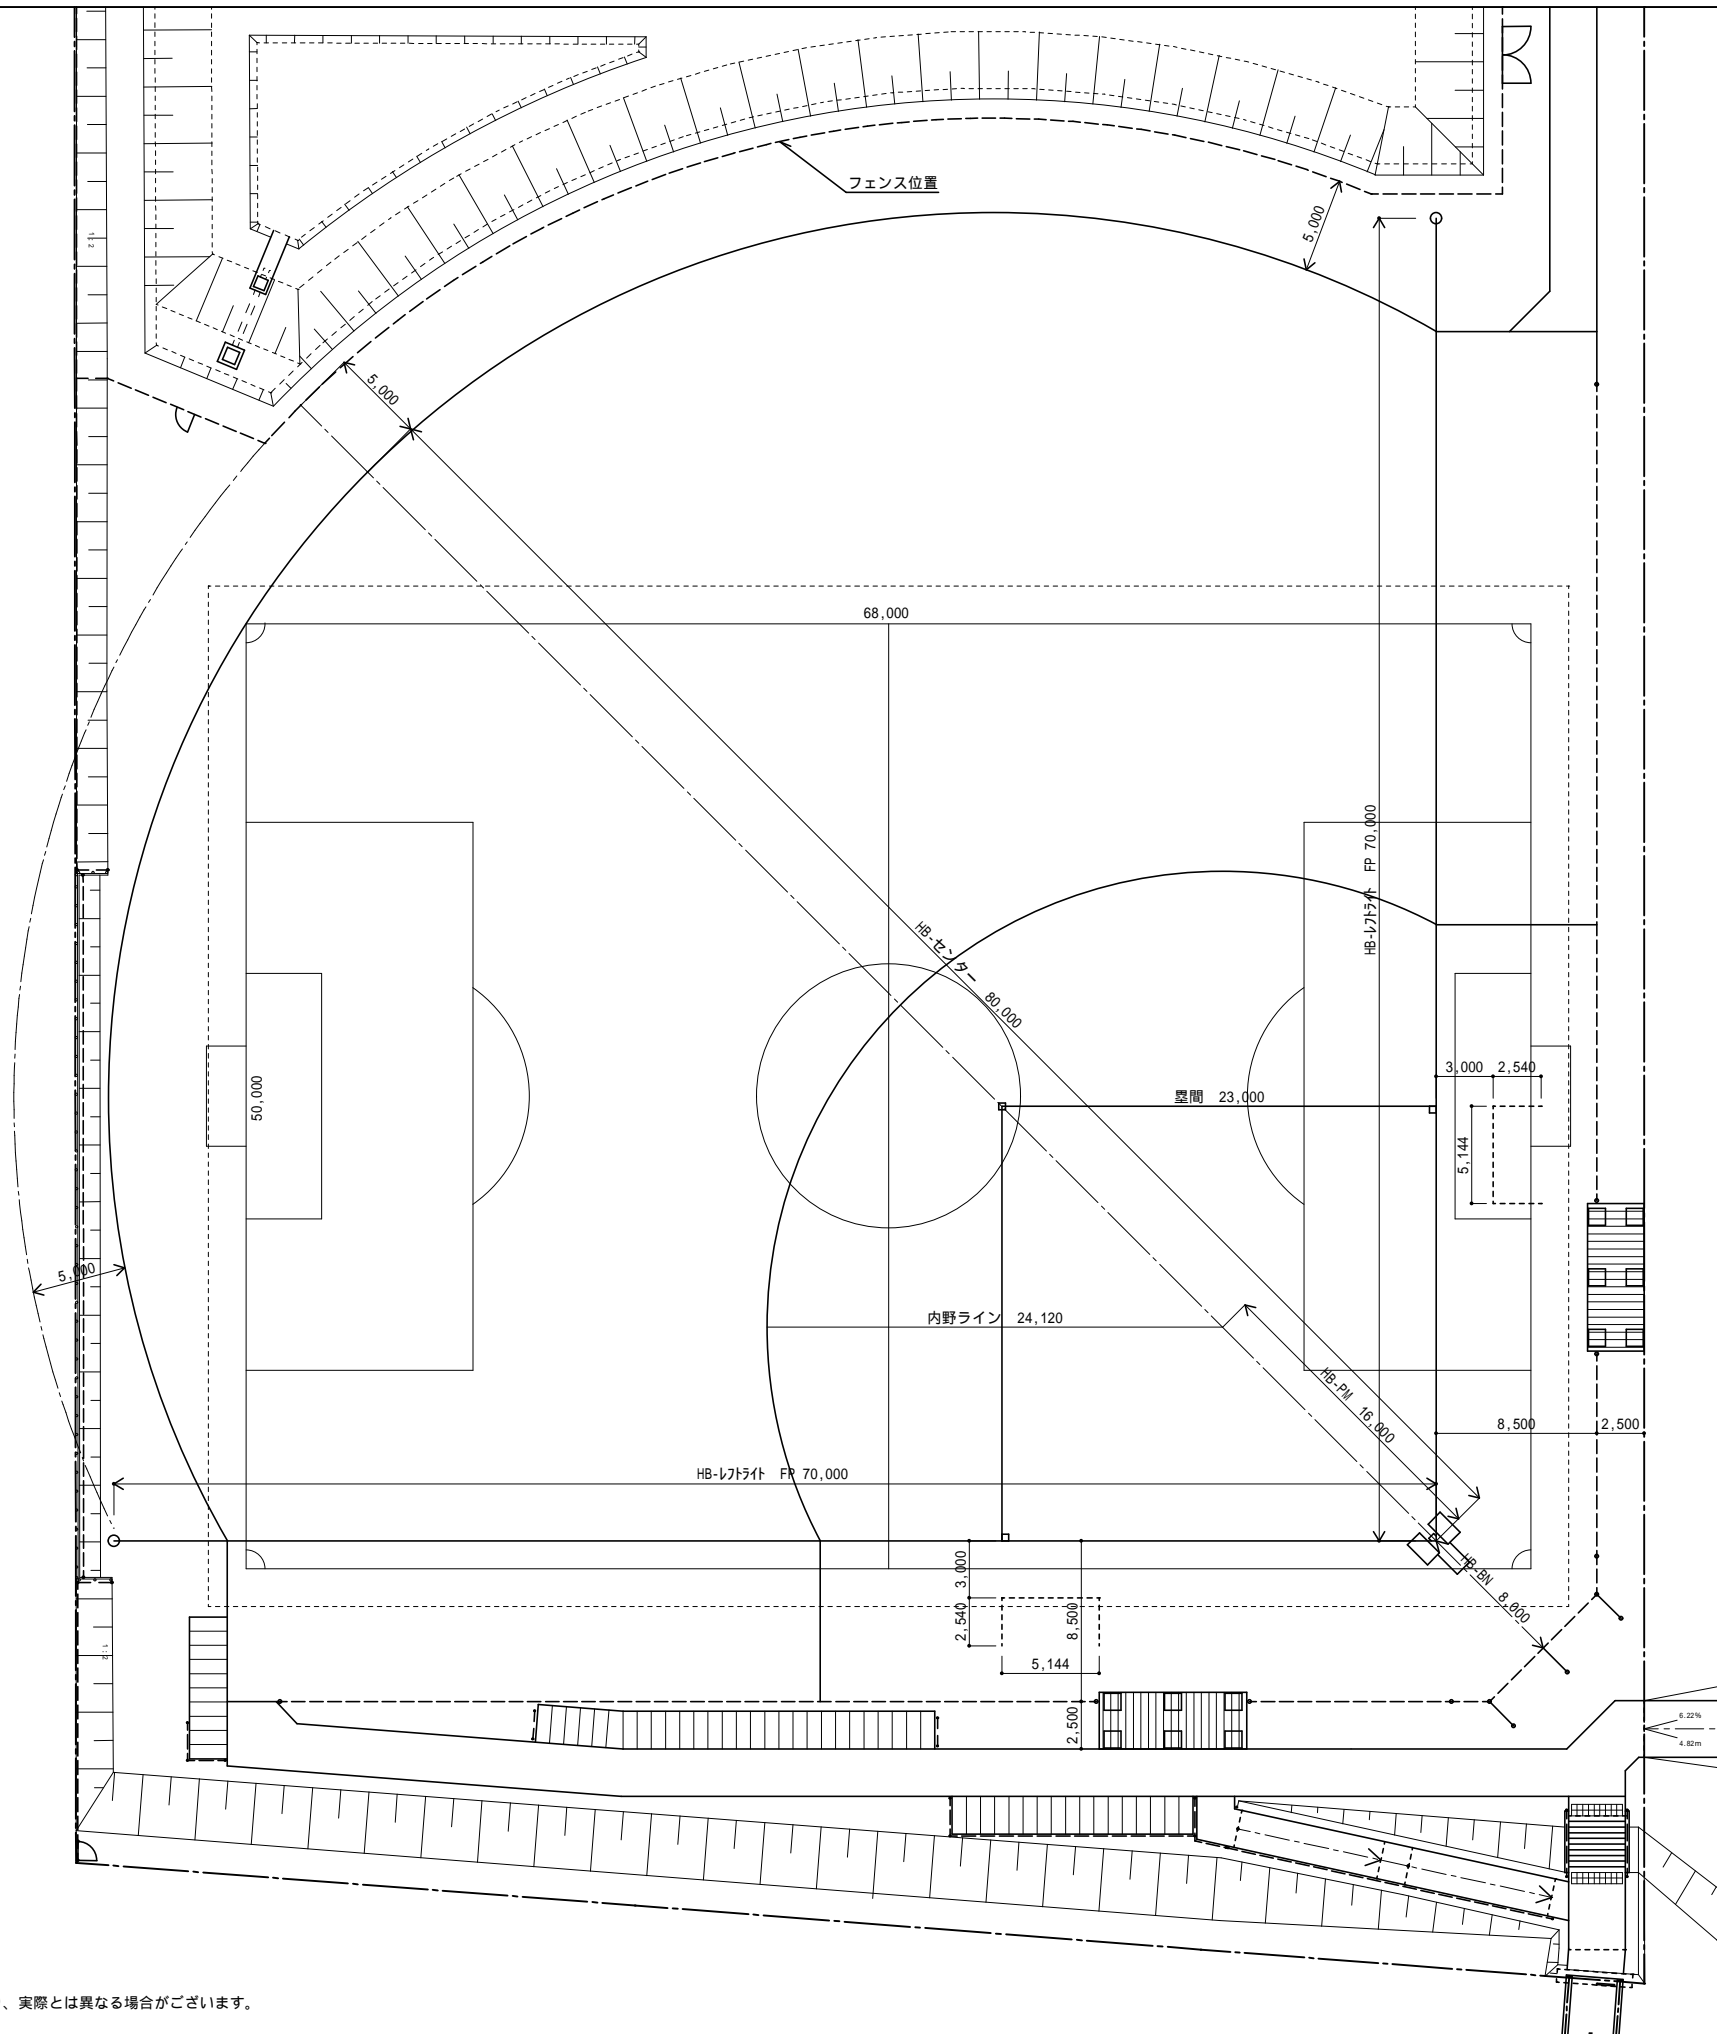

ホームベース周囲 詳細図 SCALE 1:50(1:100)

当図面はイメージであり、実際とは異なる場合がございます。

平面図 SCALE 1:200(1:400)