


1階平面図 S=1/200

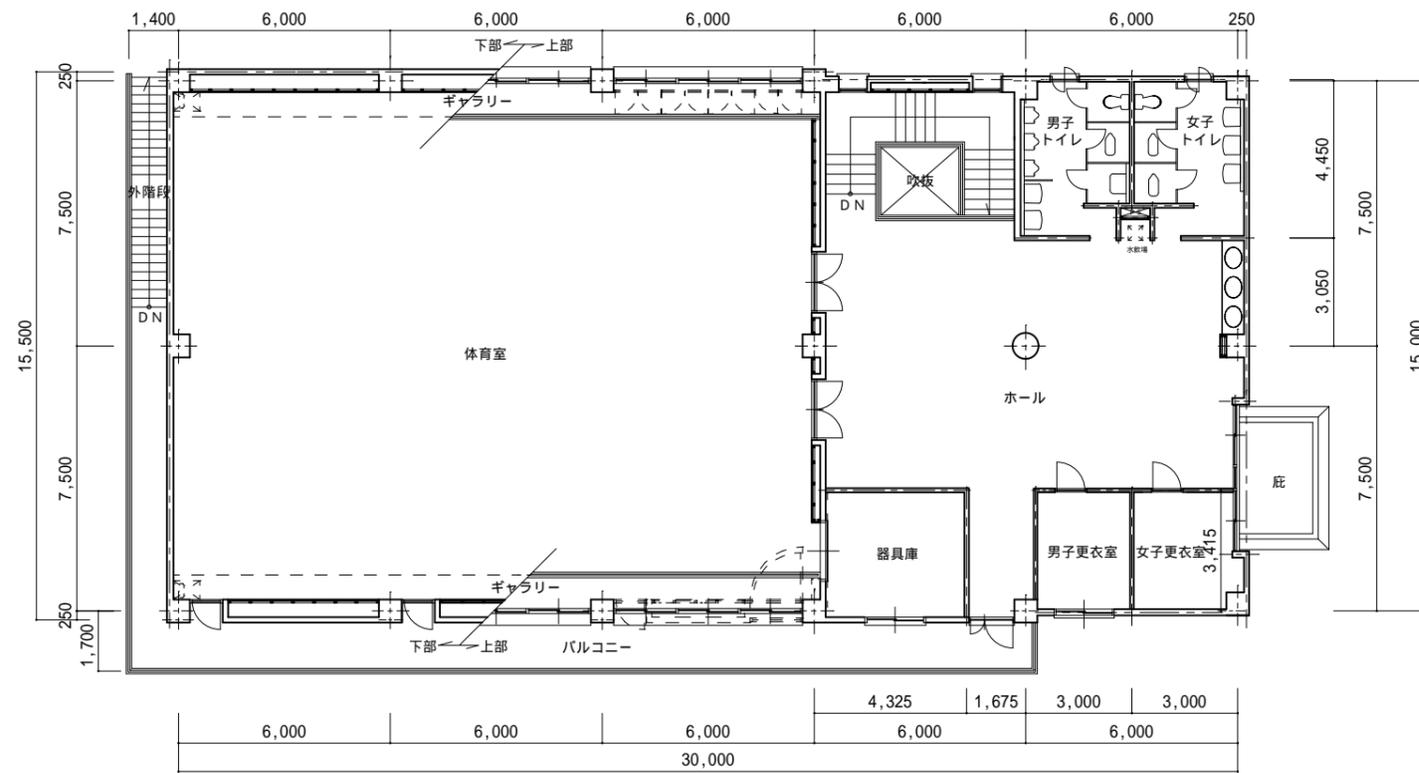

2階平面図 S=1/200

		工事名称	図面番号
		図面名称	南流山福社会館平面図
流山市総務部財産活用課ファシリティマネジメント推進室		縮尺	1/200