




仕上凡例	(A) カラーガルバリウム鋼板(1)	(B) カラーガルバリウム鋼板(2)	(C) コンクリート打ち放し補修リブ付の上、エマルジョン系セラミック塗装	(D) コンクリート打ち放し補修の上、エマルジョン系セラミック塗装	(E) 押出成形セメント板(リブ付)(エマルジョン系セラミック塗装)	(F) 屋根: 特殊複合式平滑葺防水工法	(G) アルミパネル(焼付塗装)	(H) アルミハニカム庇(フッ素樹脂焼付塗装)	(I) 見切材: アルミFB(フッ素樹脂焼付塗装)5t	(J) 見切材: スチールFB(フッ素樹脂焼付塗装)9t
付属物凡例	(a) アルミ笠木(アルマイトシルバーツヤ消し)	(b) 太陽光パネル(別途工事)	(c) EXP-J(外壁: 熱可塑性エラストマータイプ、アルミ笠木: フッ素樹脂焼付塗装)	(d) アルミ小庇(フッ素樹脂焼付塗装)	(e) アルミ庇(フッ素樹脂焼付塗装)	(f) 換気口(ALPL フッ素樹脂焼付塗装)	(g) 複合固定式アルミ製ルーバー(ポリウレタン系焼付塗装)	(h) ステンレスメンテナンスパイプ(タラップ用)	(i) 種: ステンレスパイプ加工(フッ素樹脂焼付塗装)	(j) 柱: 溶融亜鉛メッキの上、フッ素樹脂塗装
	(k) タラップ(SUS製)	(l) 煙突								打継ぎ目地 誘発目地



(ウ) 東側立面図

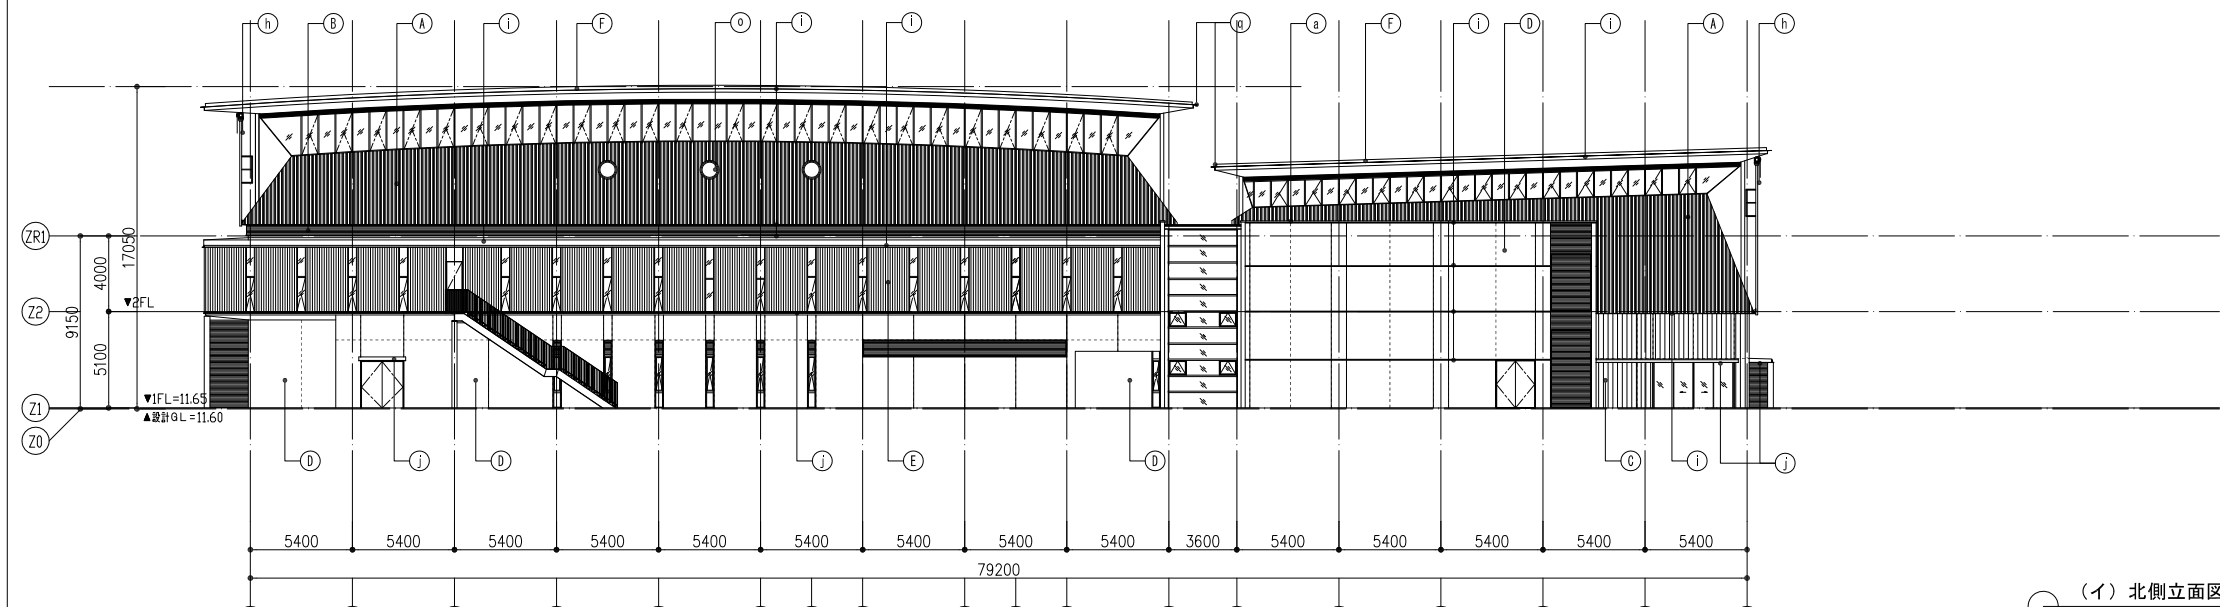







(イ) 北側立面図

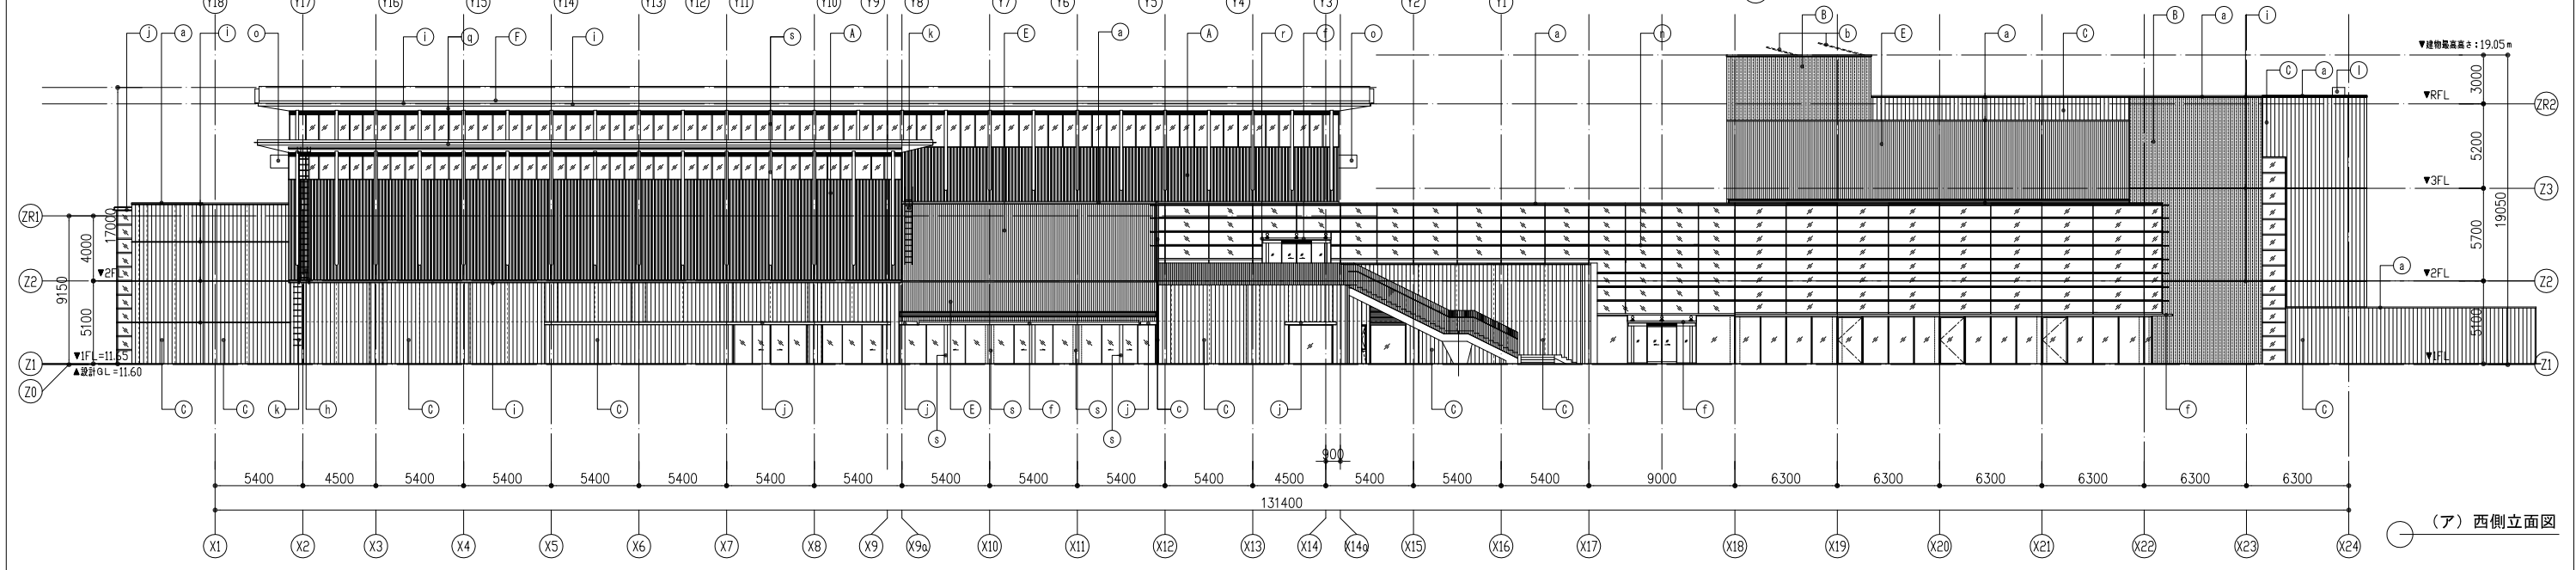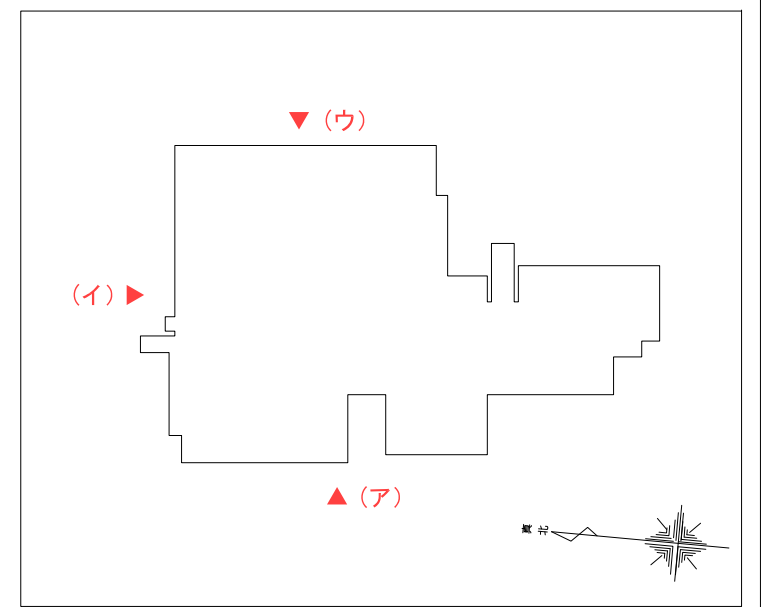


(ア) 西側立面図

日付 2013.09.04	流山市	設計事務所 株式会社 I N A 新建築研究所 代表取締役 一級建築士 第226199号 橋部 博政	工事名称 市民総合体育館建設工事	設計名称	図面名称 立面図(1)	縮尺 A1: 1/200(A1) A3: 1/400(A3)	図面番号 A-34
------------------	-----	--	---------------------	------	----------------	--------------------------------------	--------------

仕上凡例	(A) カラーガルバリウム鋼板(1)	(B) カラーガルバリウム鋼板(2)	(C) コンクリート打ち放し補修リブ付の上、エマルジョン系セラミック塗装	(D) コンクリート打ち放し補修の上、エマルジョン系セラミック塗装	(E) 押出成形セメント板(リブ付)(エマルジョン系セラミック塗装)	(F) 屋根: 特殊複合式平滑葺防水工法	(G) アルミパネル(焼付塗装)	
付属物凡例	(8) アルミ笠木(アルマイトシルバーツヤ消し)	(9) 太陽光パネル(別途工事)	(10) EXP.J(外壁: 熱可塑性エラストマータイプ、アルミ笠木: フッ素樹脂焼付塗装)		(11) アルミハニカム庇(フッ素樹脂焼付塗装)	(12) メンテナンスラダー(フッ素樹脂焼付塗装)	(13) 見切材: アルミFB(フッ素樹脂焼付塗装)5t	(14) 見切材: スチールFB(フッ素樹脂焼付塗装)9t
	(K) タラップ(SUS製)	(L) 煙突	(M) アルミ小庇(フッ素樹脂焼付塗装)	(N) アルミ庇(フッ素樹脂焼付塗装)	(O) 換気口(ALPL フッ素樹脂焼付塗装)	(P) 嵌合固定式アルミ製ルーバー(ポリウレタン系焼付塗装)	(Q) ステンレスメンテナンスパイプ(タラップ用)	(R) 柱: ステンレスパイプ加工(フッ素樹脂焼付塗装)
							(S) 柱: 消熱亜鉛メッキの上、フッ素樹脂塗装	(T) 打継ぎ目地 隠蔽目地

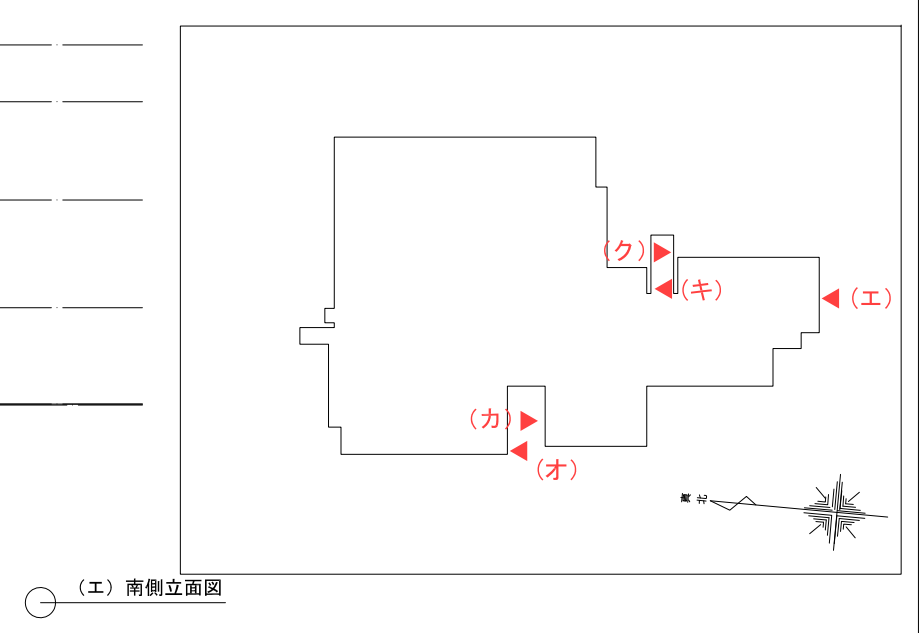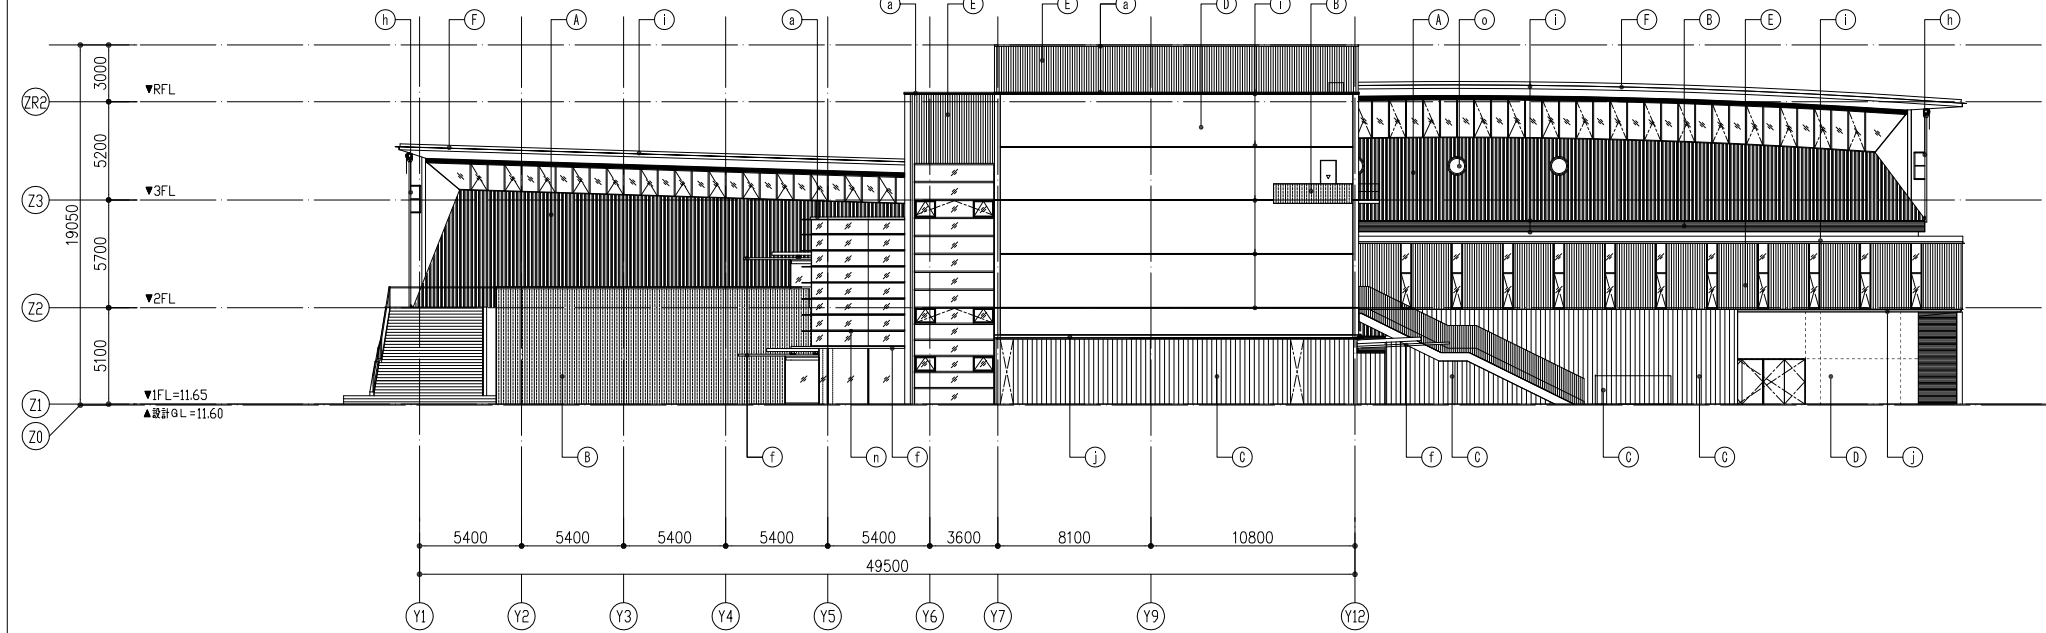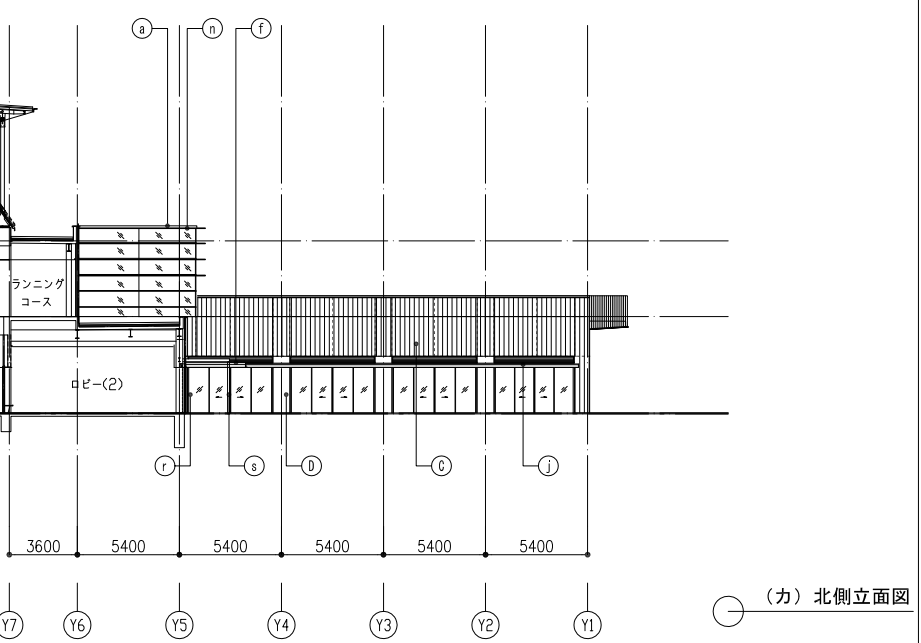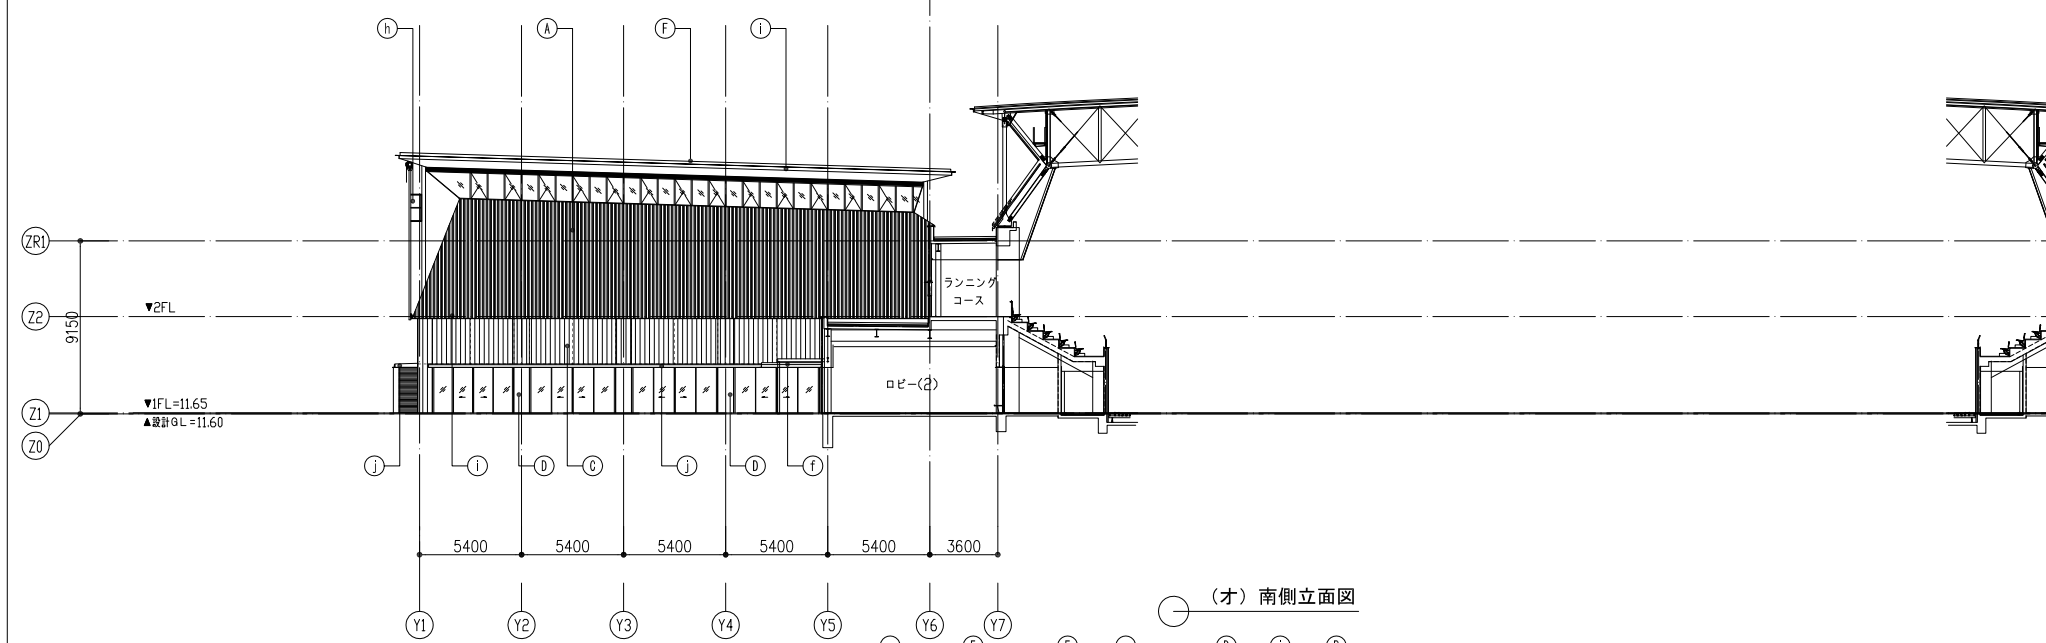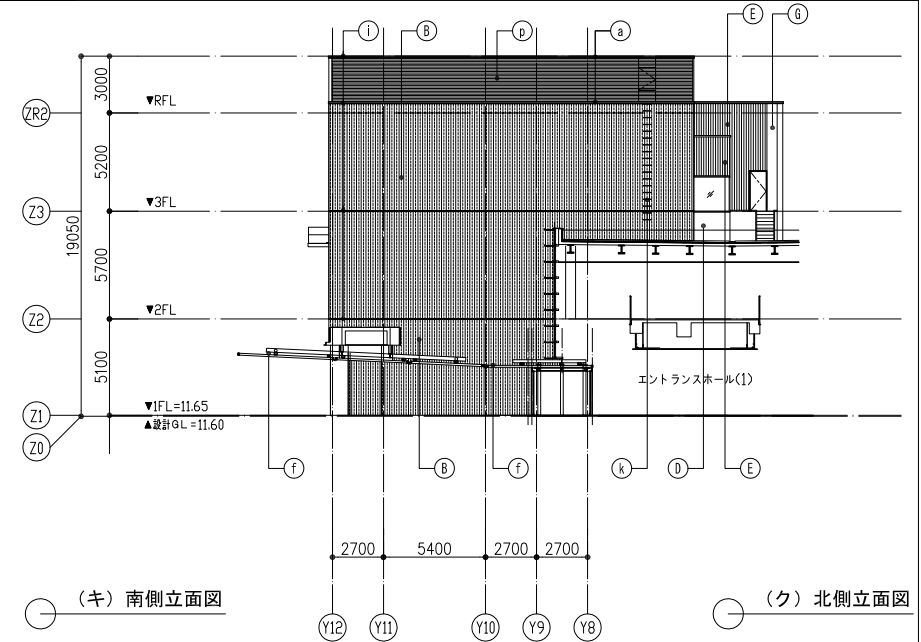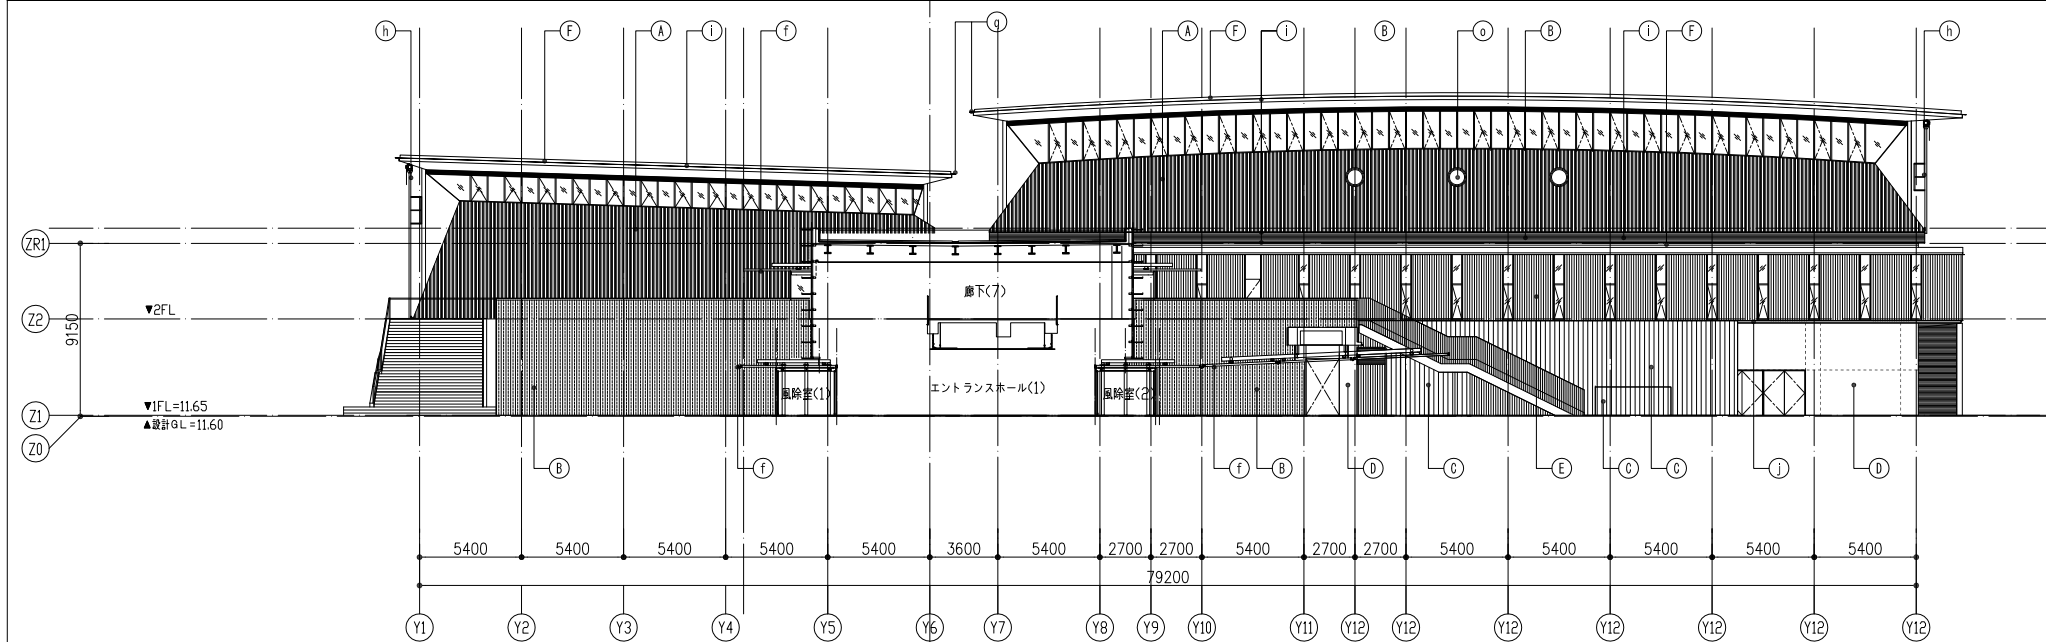

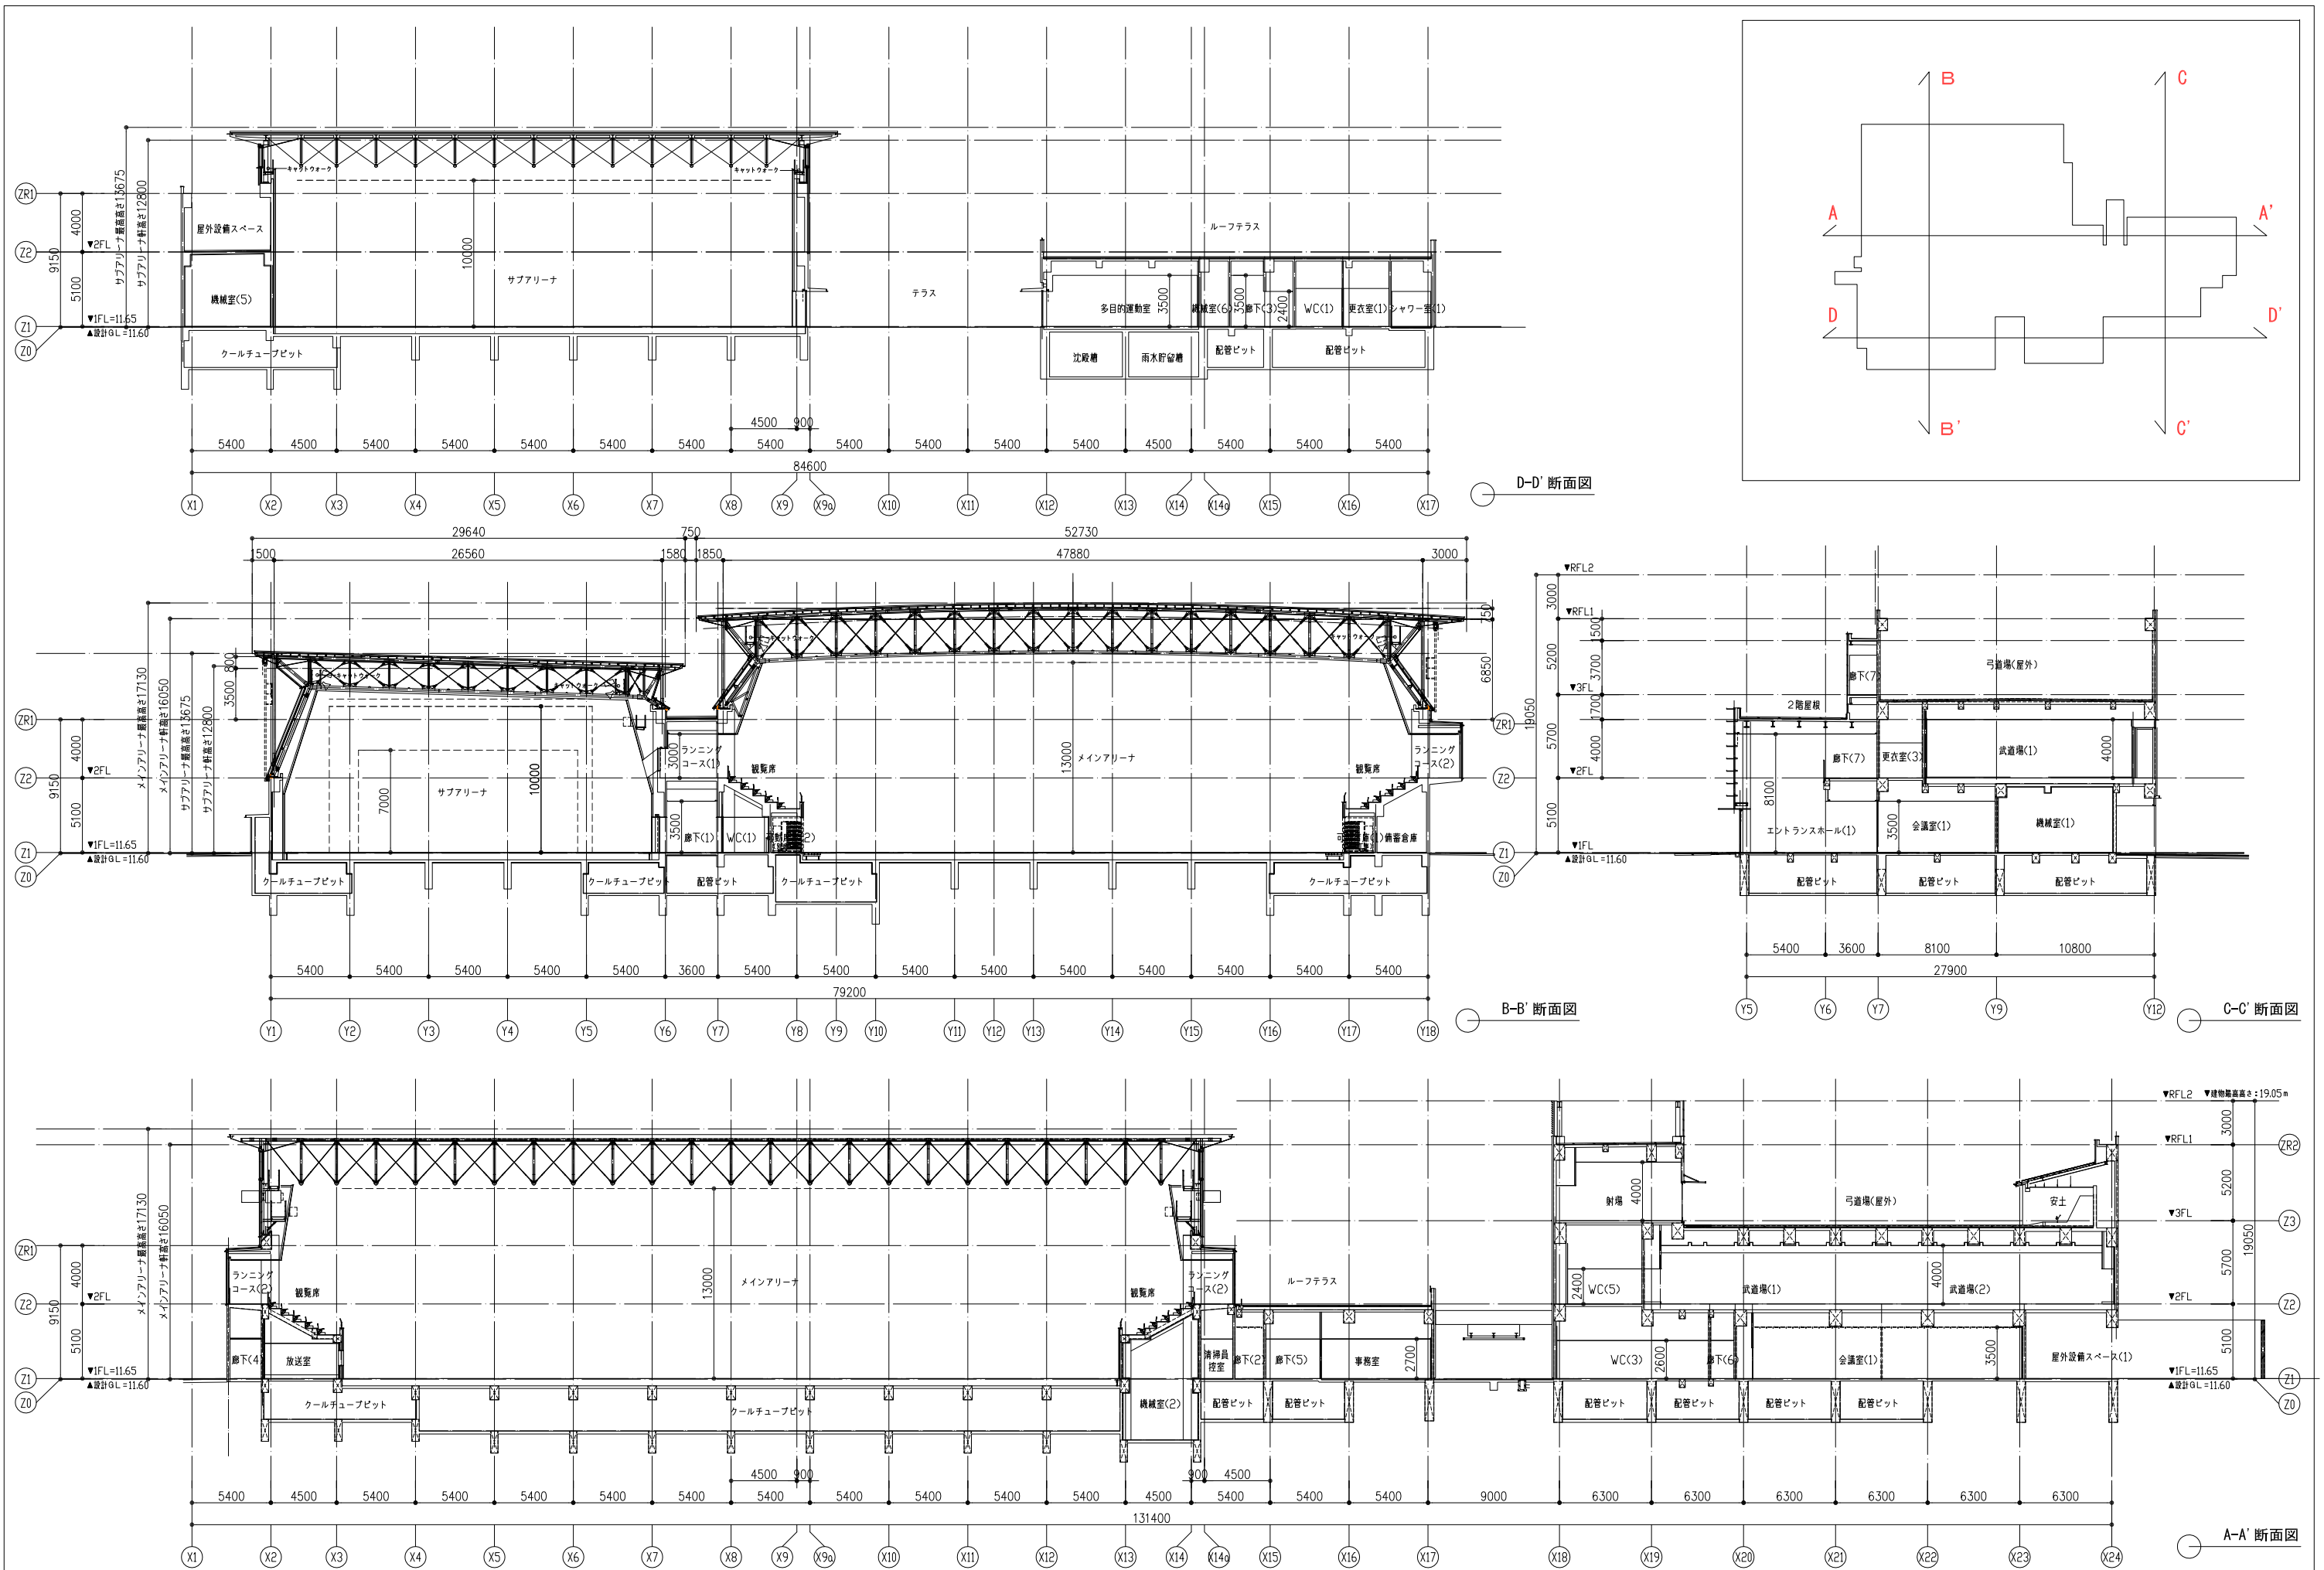

日付 2013.09.04	流山市	設計事務所 株式会社 I N A 新建築研究所 代表設計者 一級建築士 第226199号 橋部 博政	工事名称 市民総合体育館建設工事	設計名称	図面名称 断面図	縮尺 A1:1/200(A1) A3:1/400(A3)	図面番号 A-36
------------------	-----	--	---------------------	------	-------------	------------------------------------	--------------