



流山市役所 自動販売機設置場所 1/7

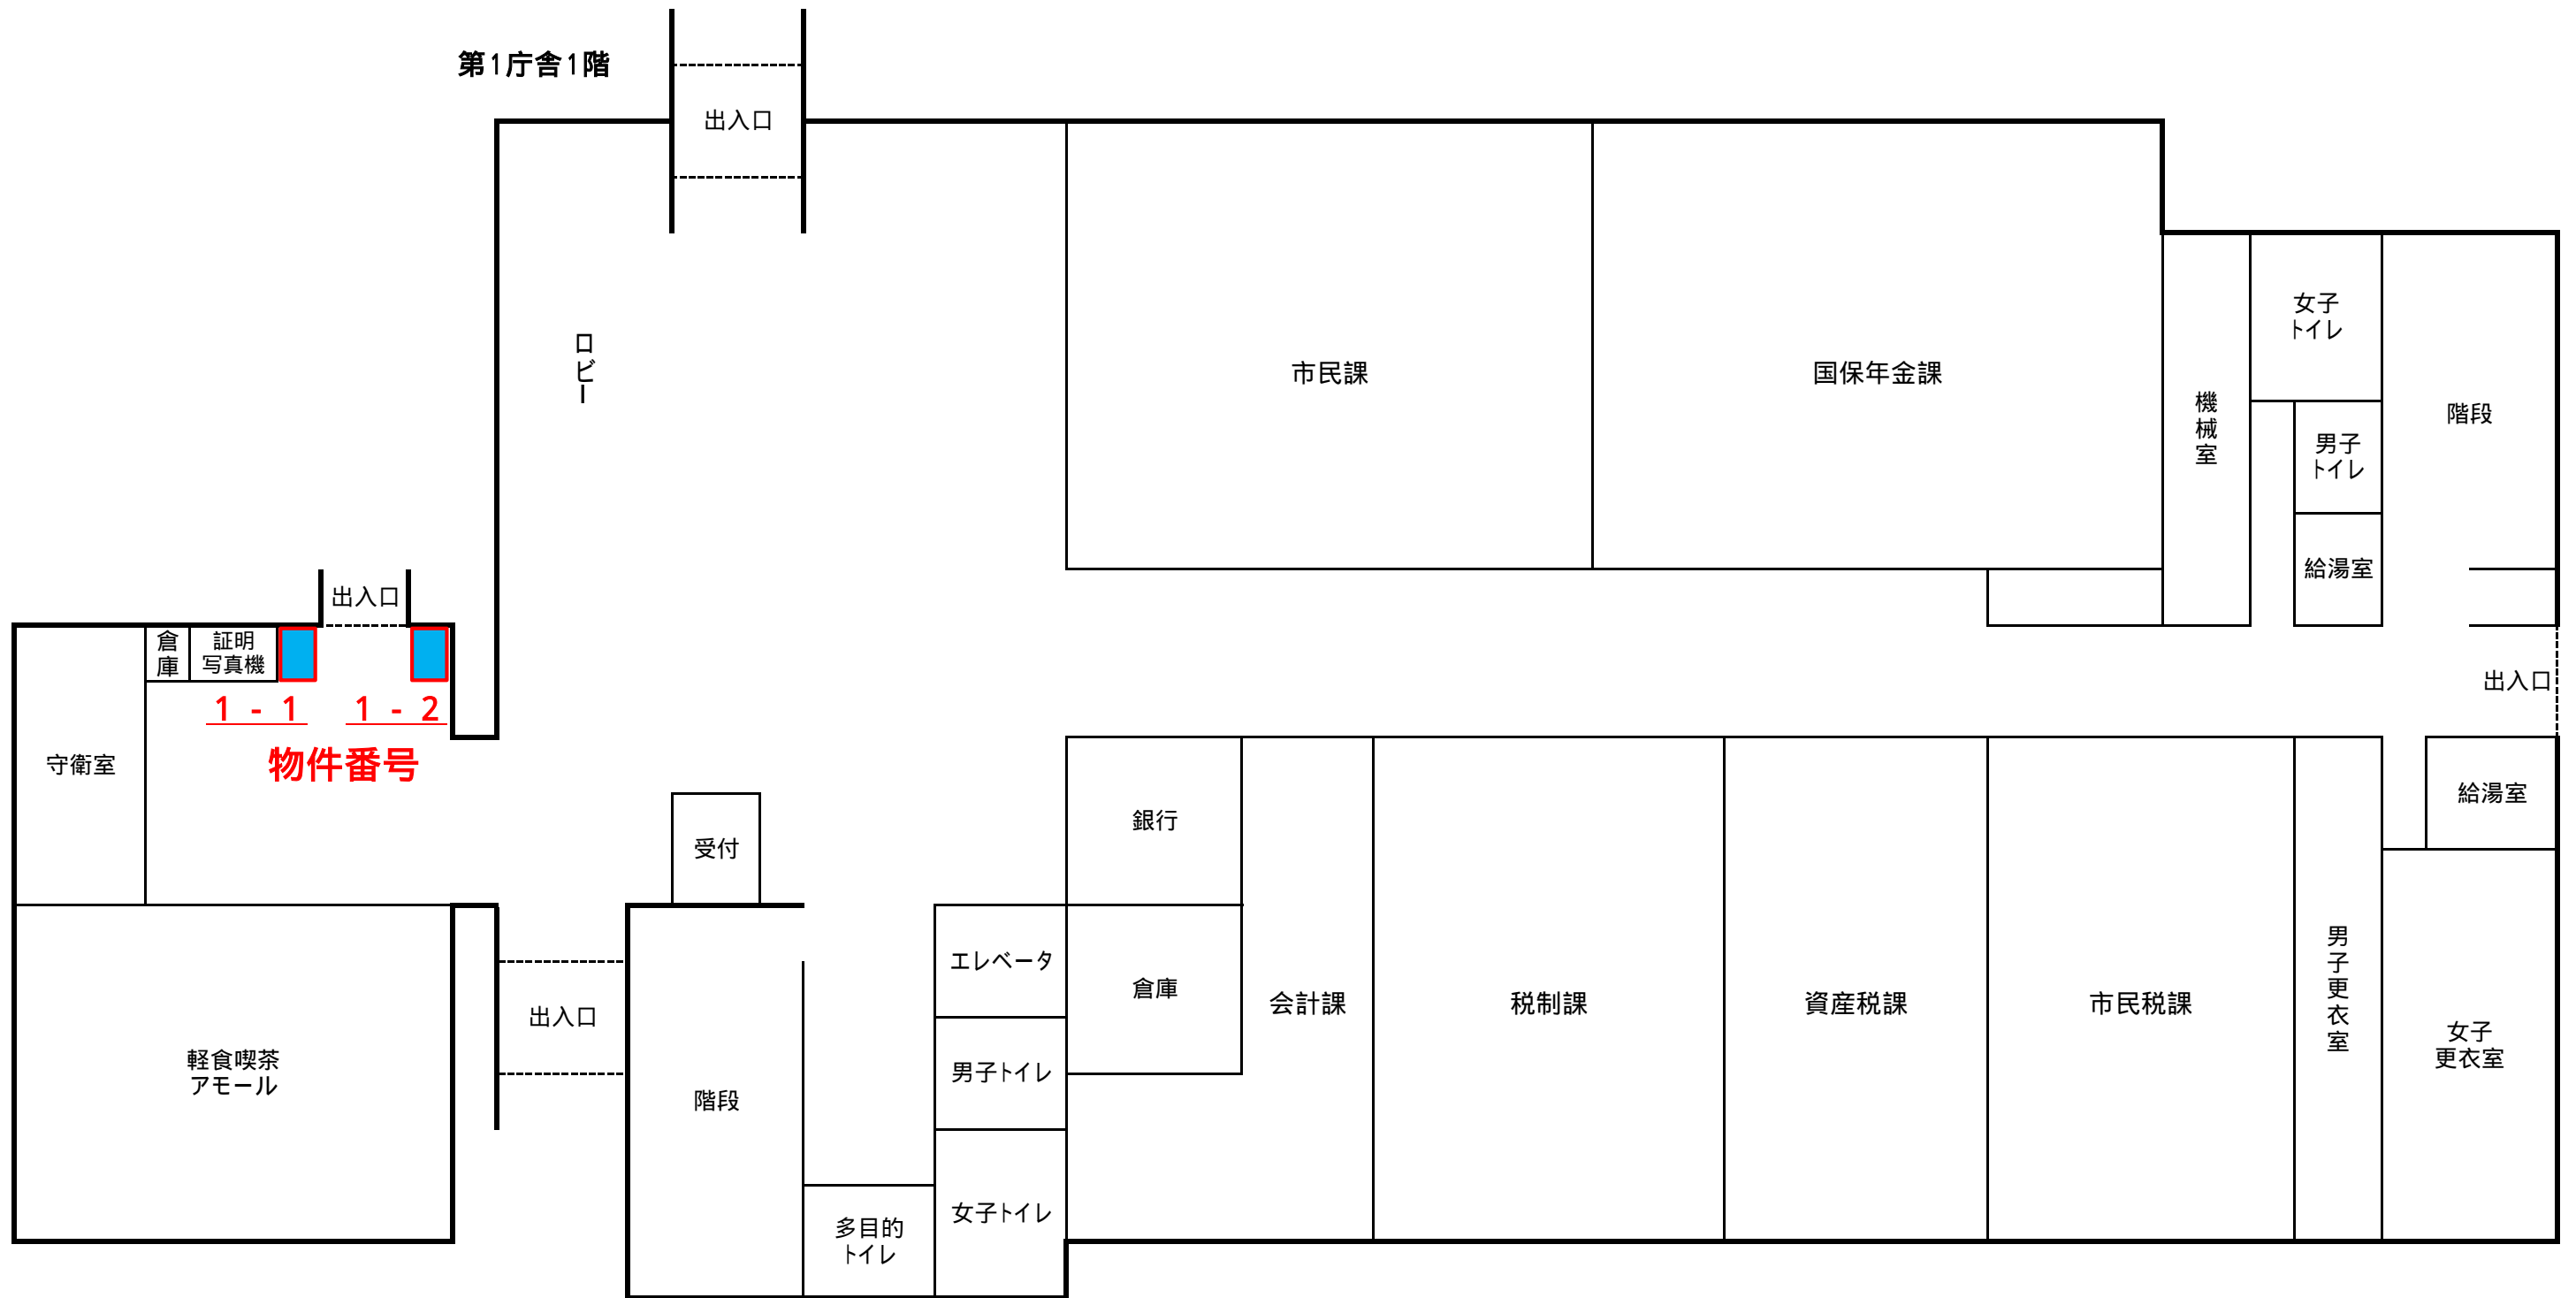


流山市役所 自動販売機設置場所 2/7

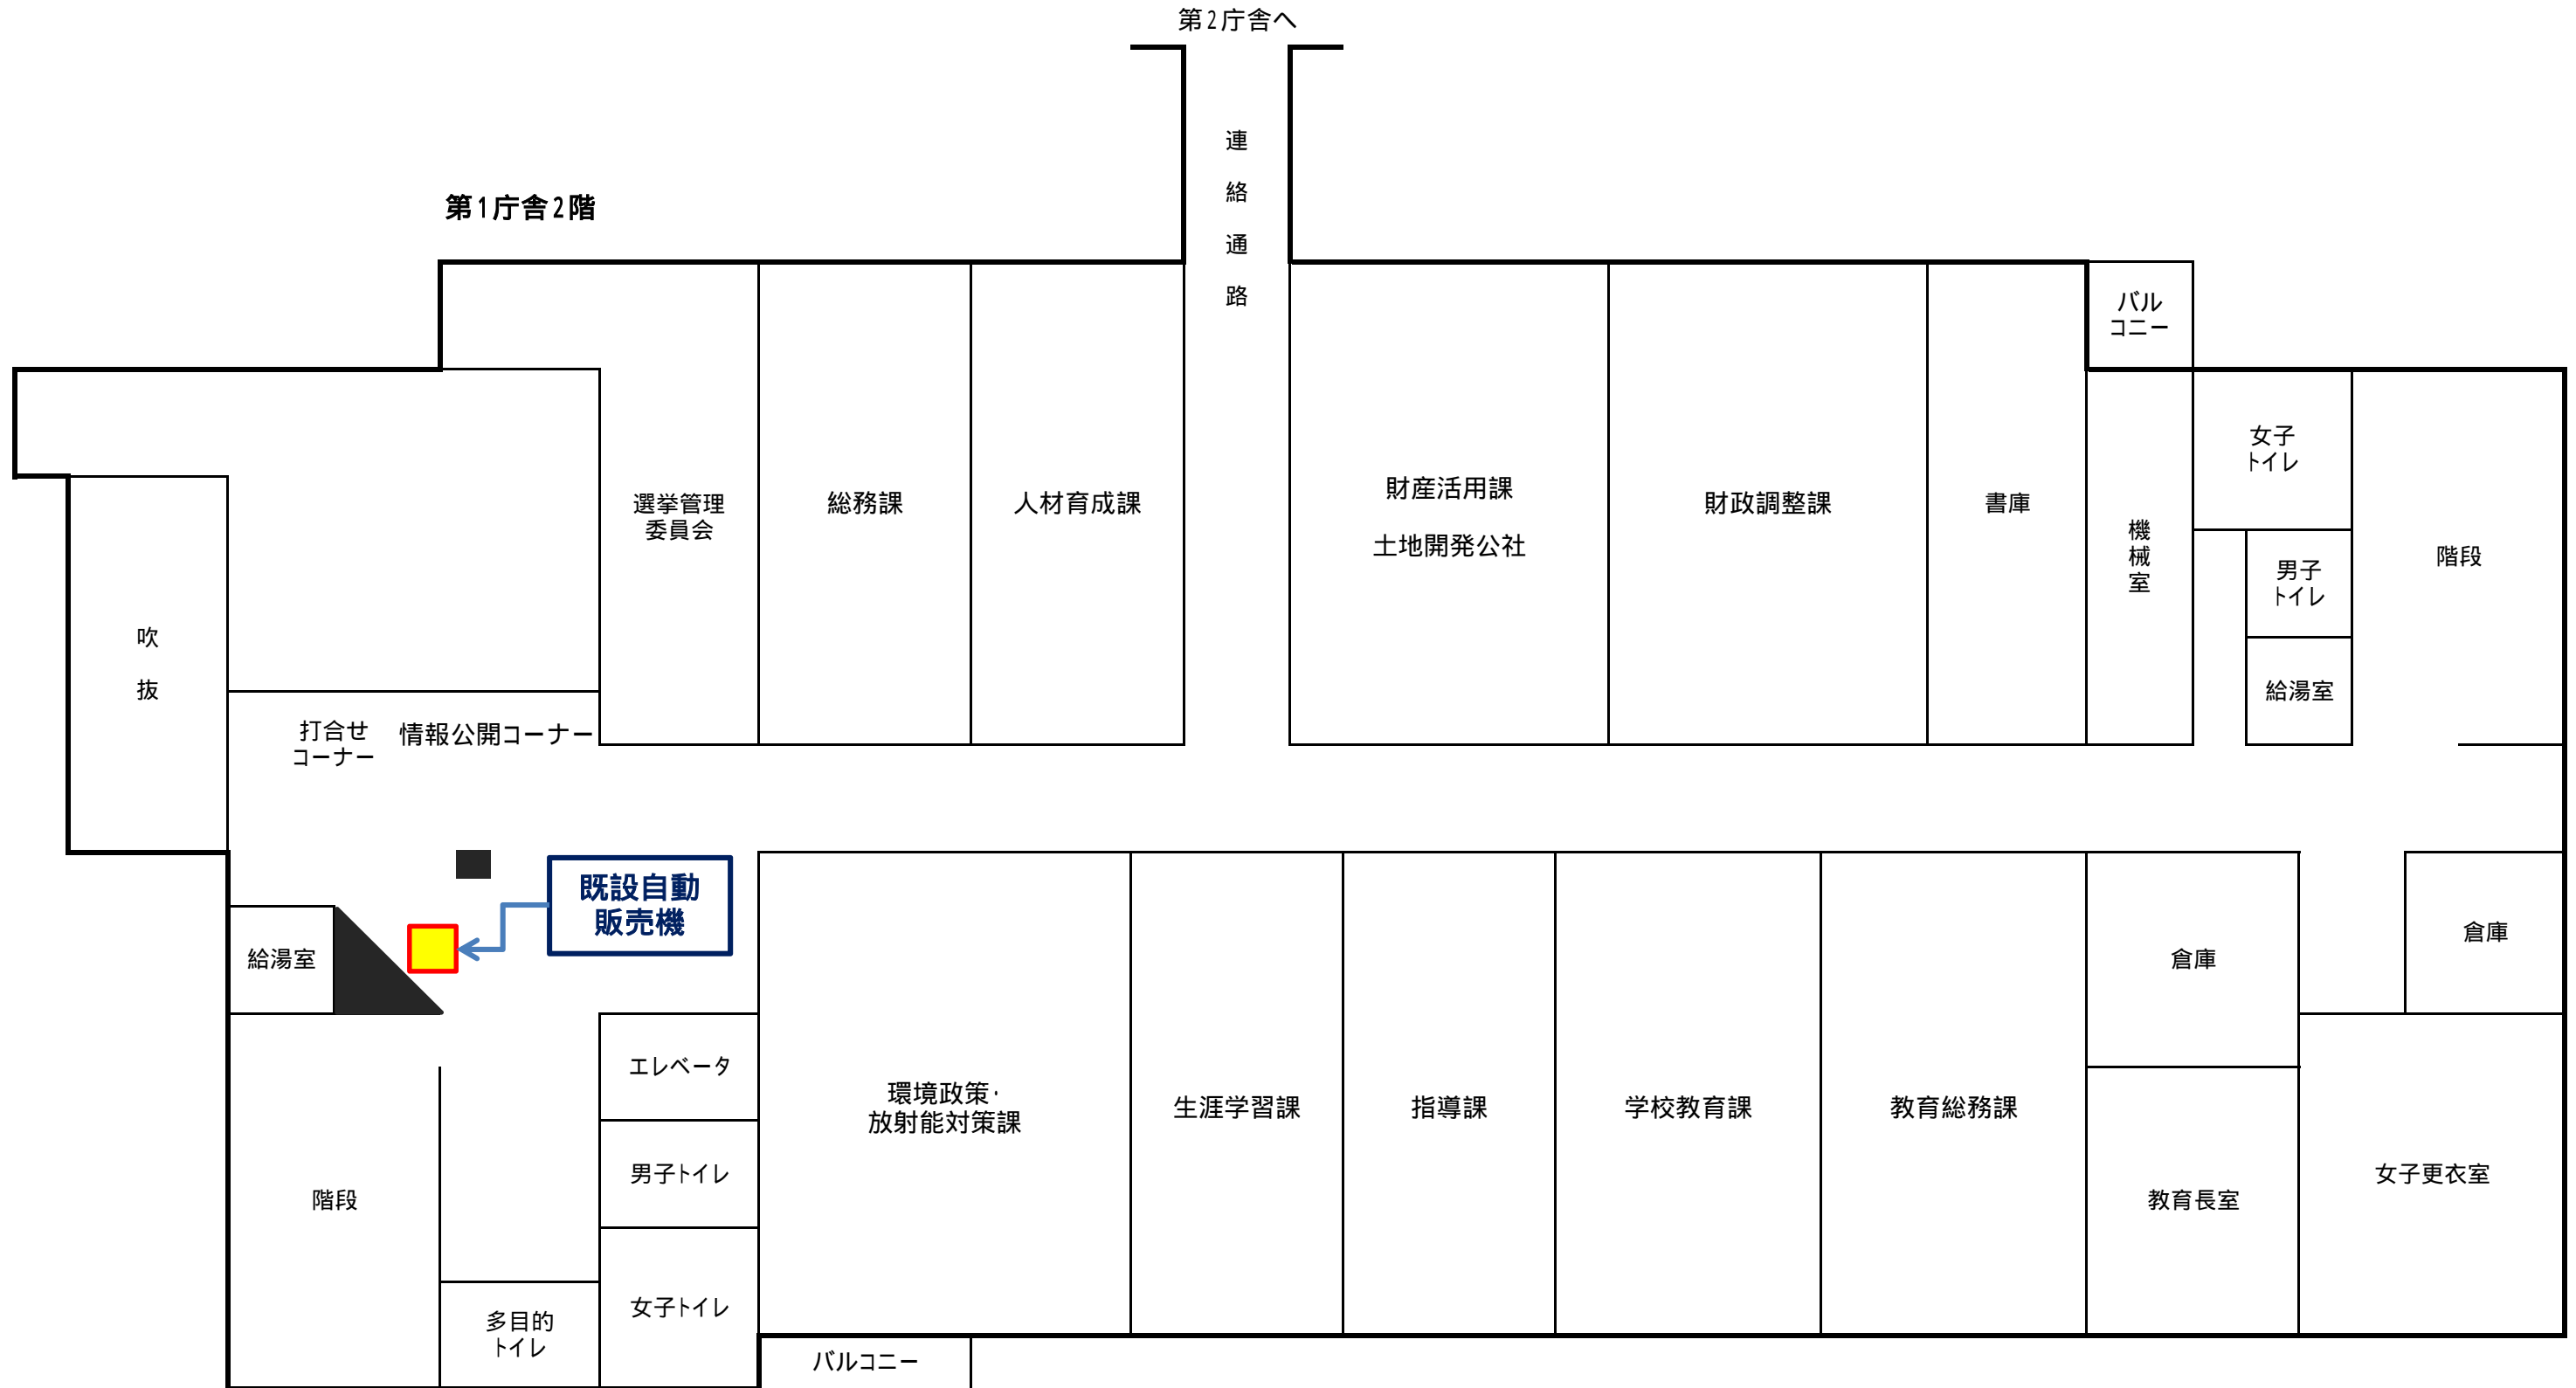


流山市役所 自動販売機設置場所 3/7

第1庁舎3階

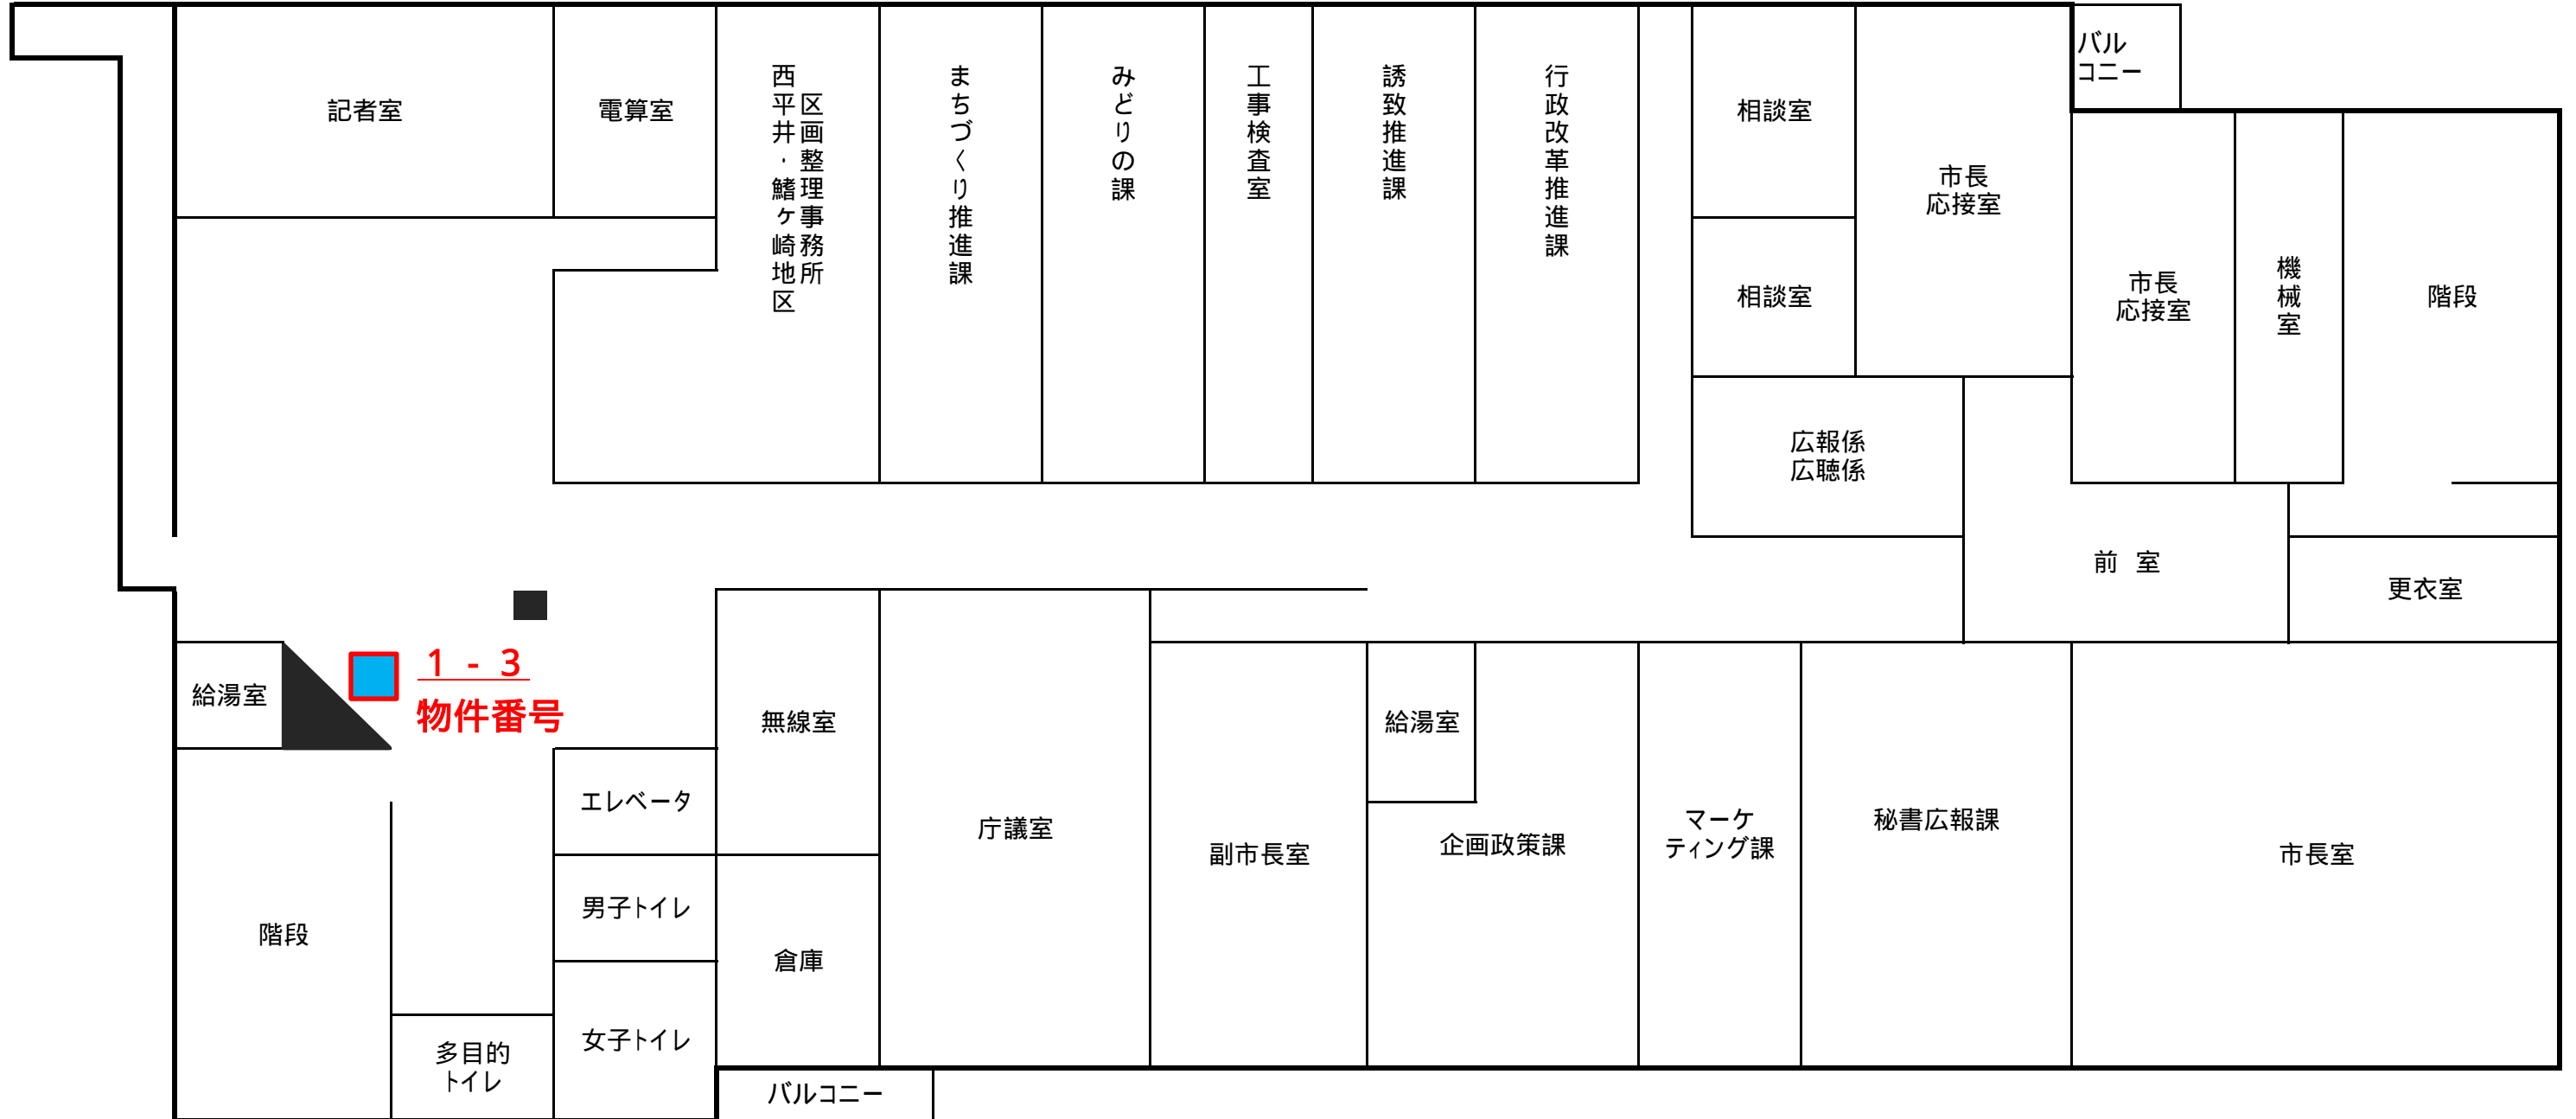





流山市役所 自動販売機設置場所 5/7

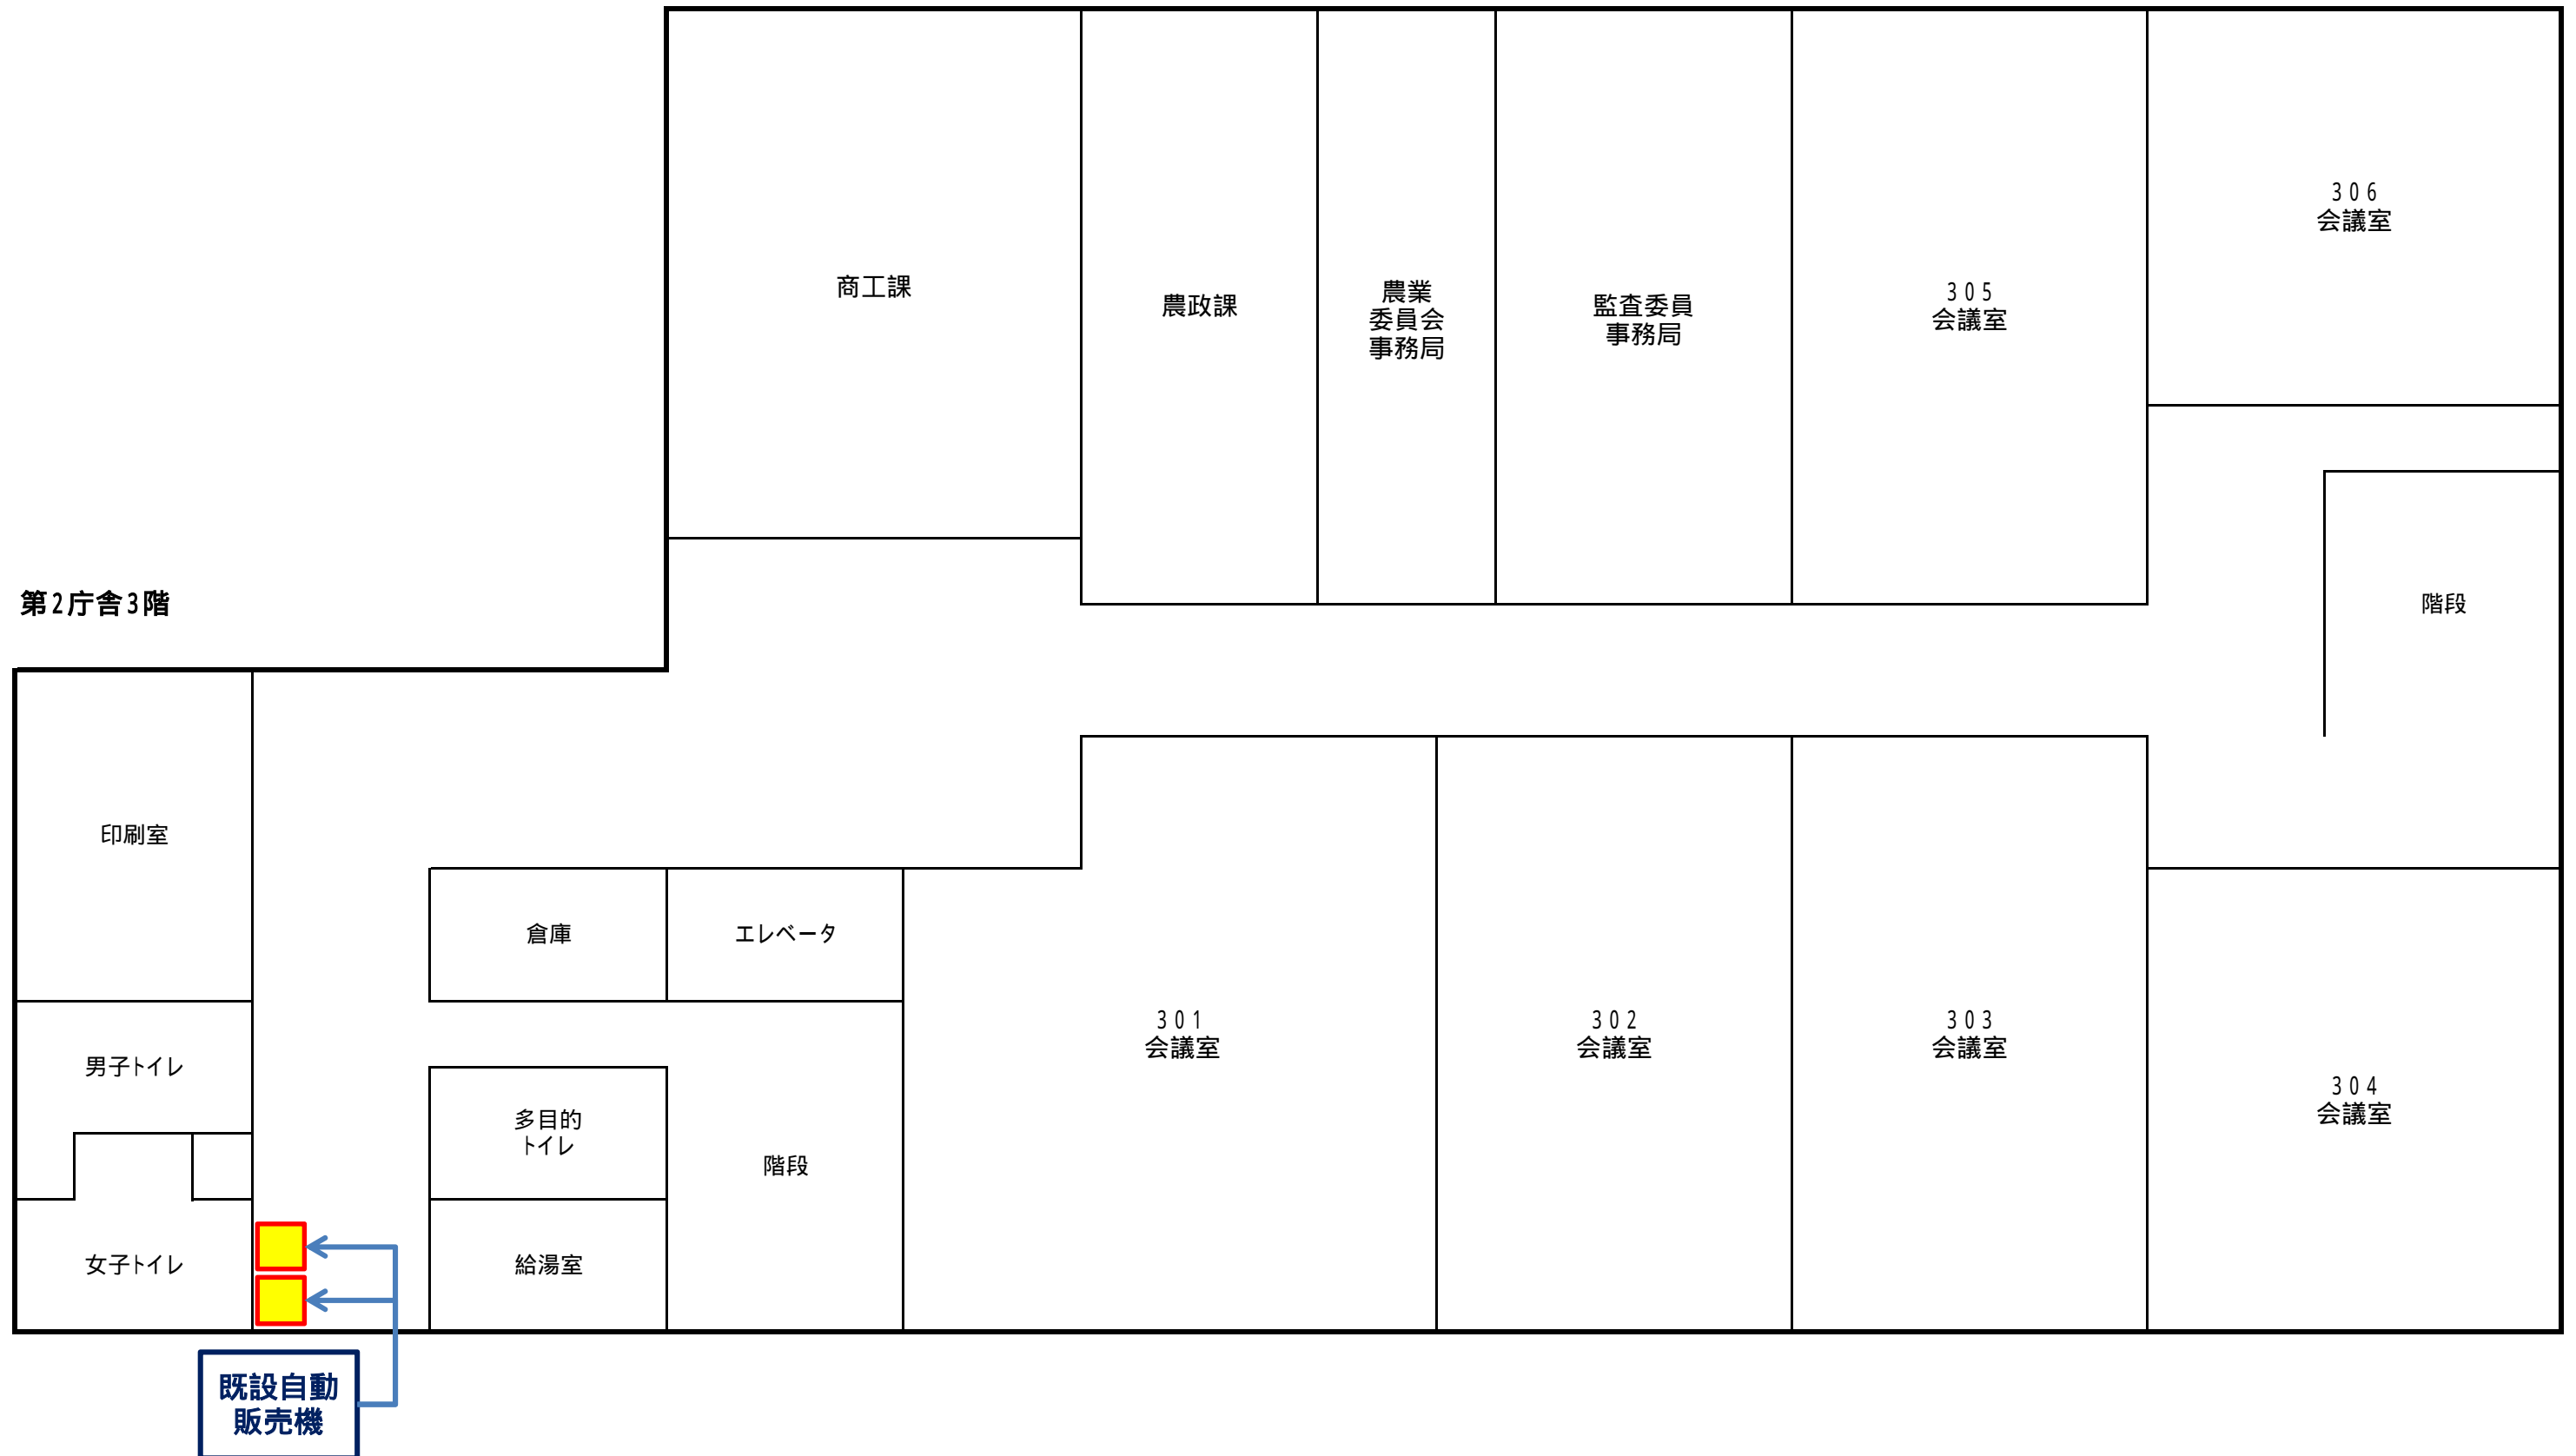


流山市役所 自動販売機設置場所 6/7

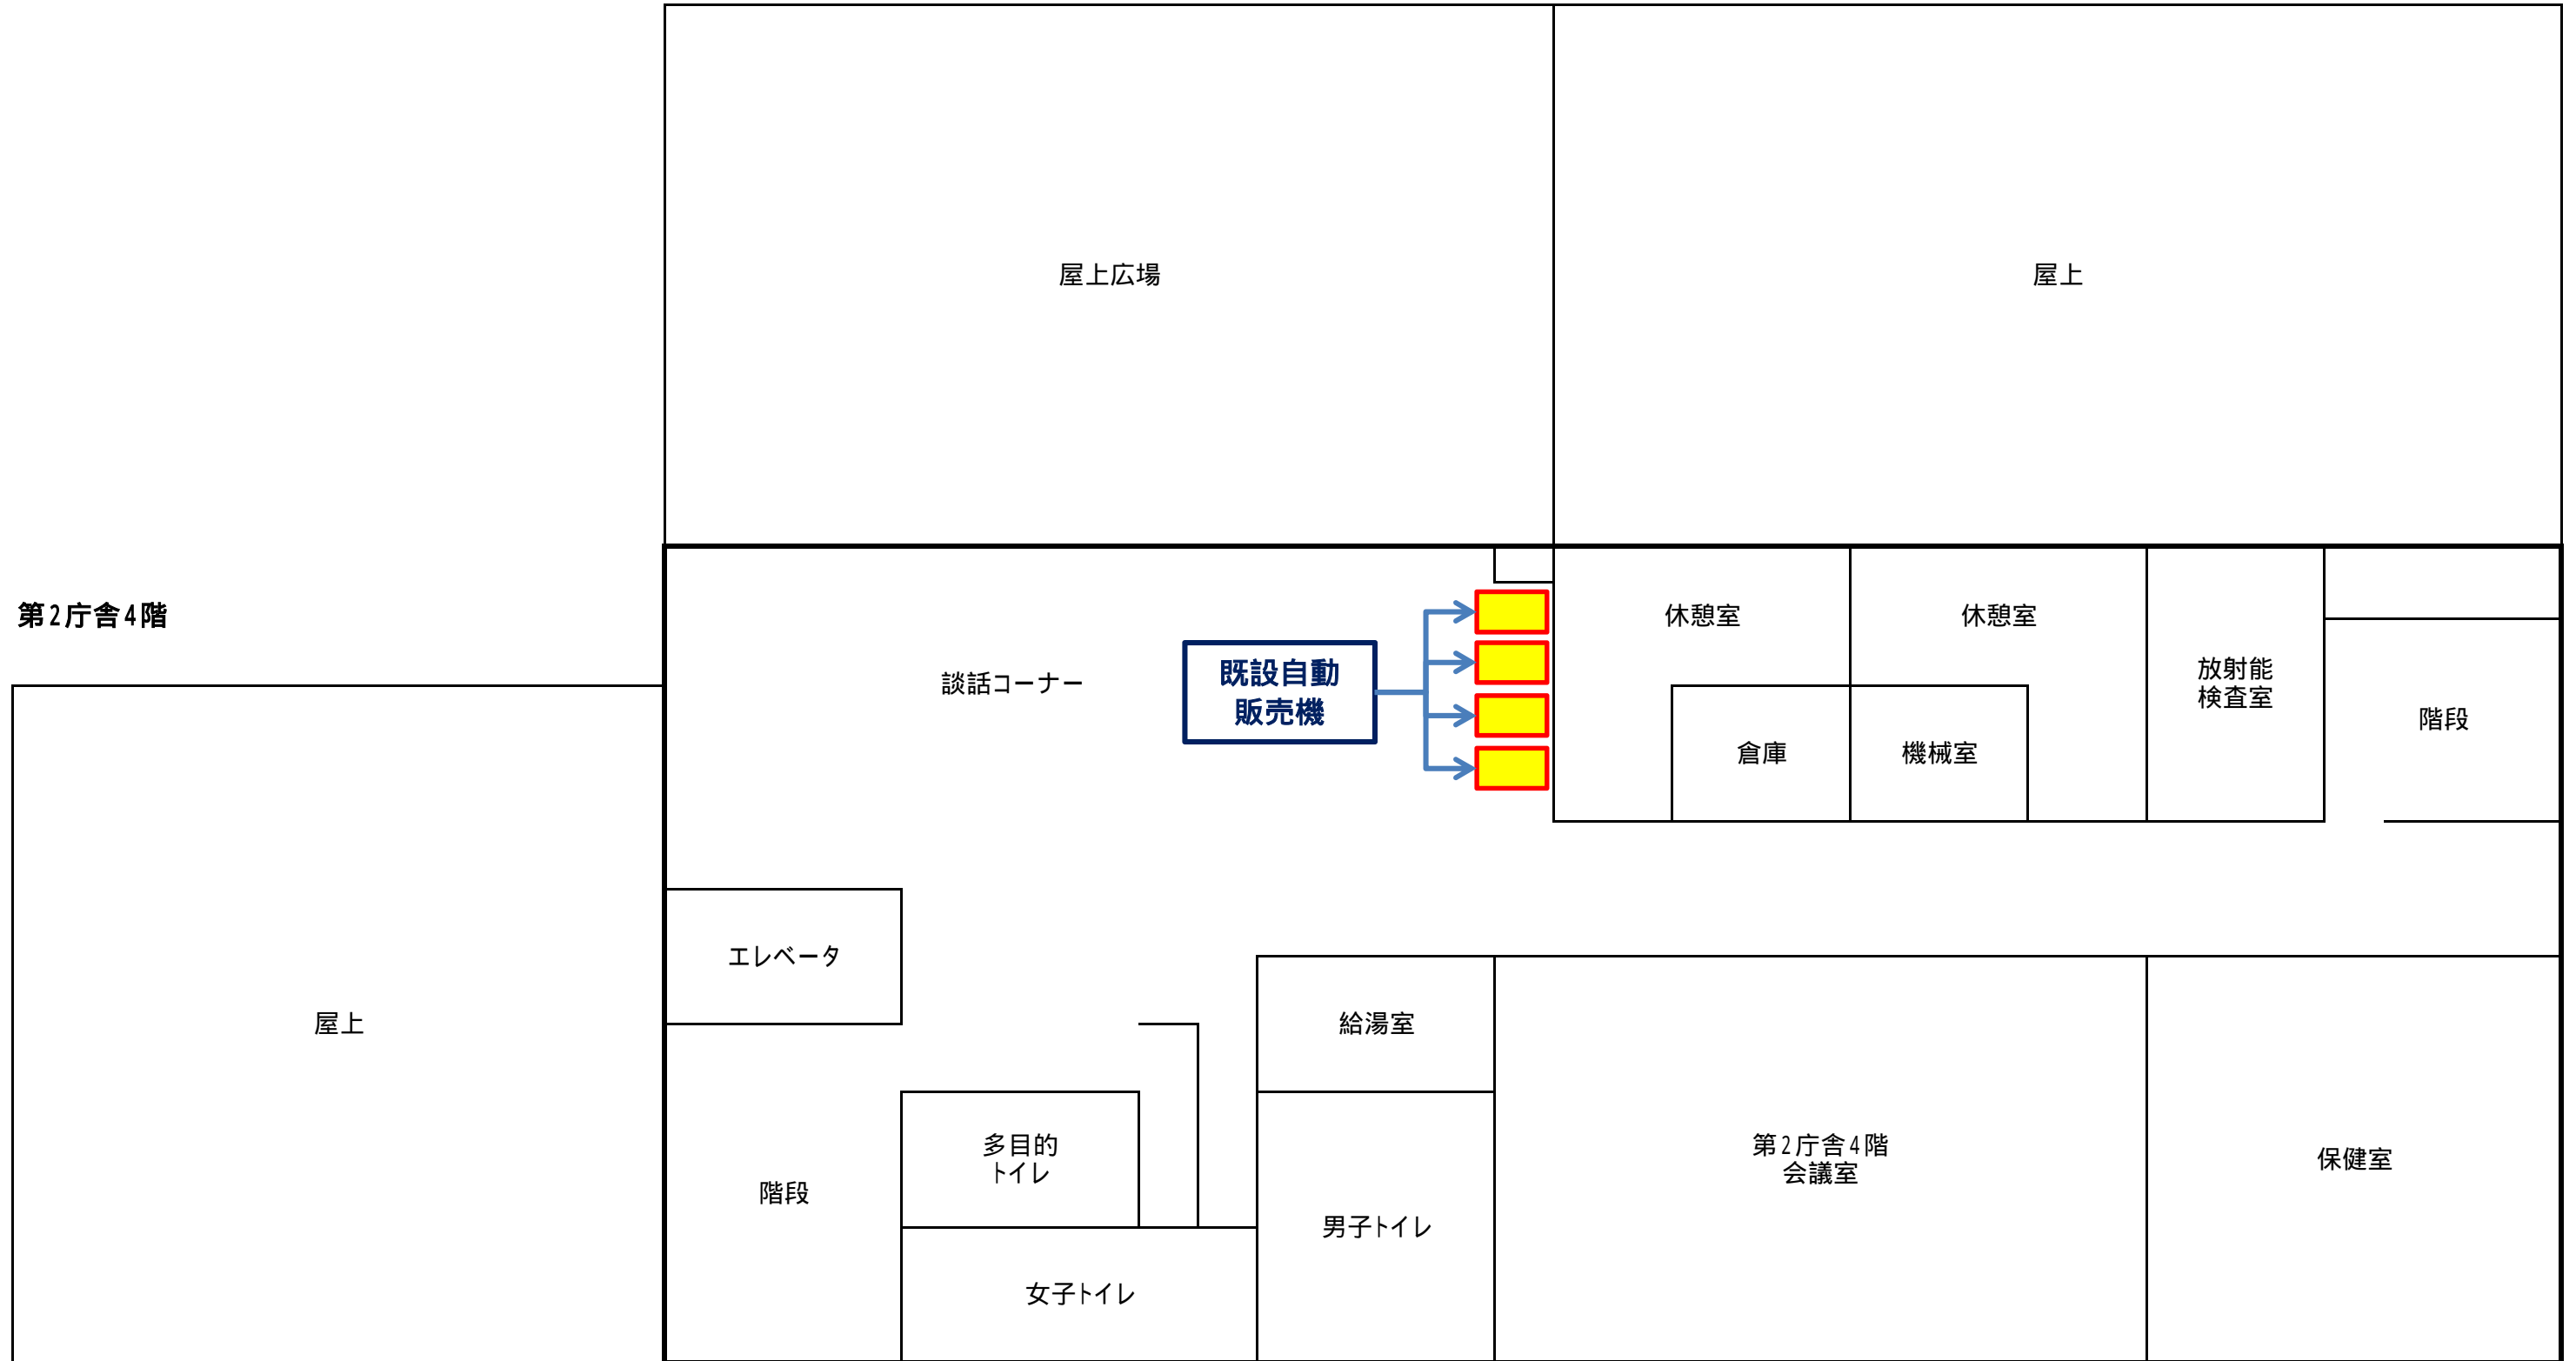

流山市役所 自動販売機設置場所 7/7

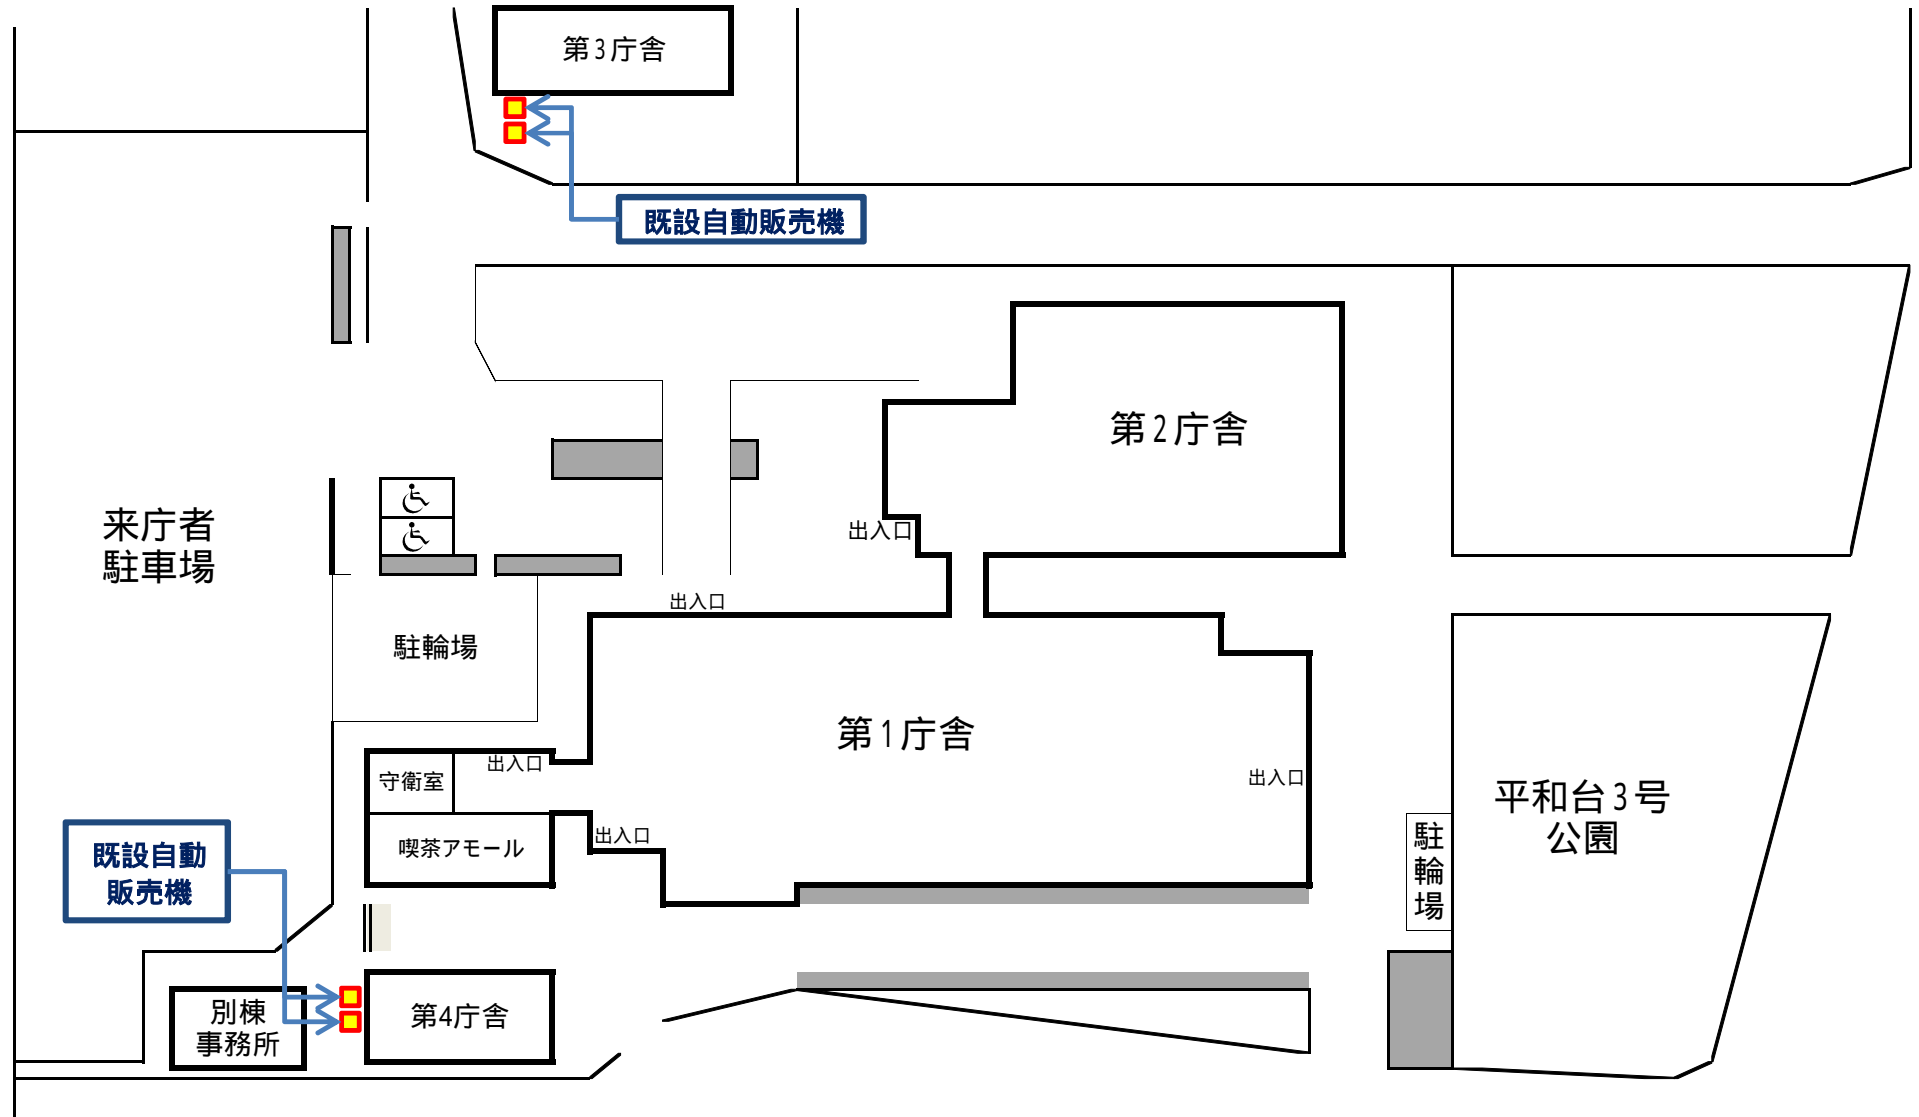


高齢者福祉センター森の倶楽部 自動販売機設置場所

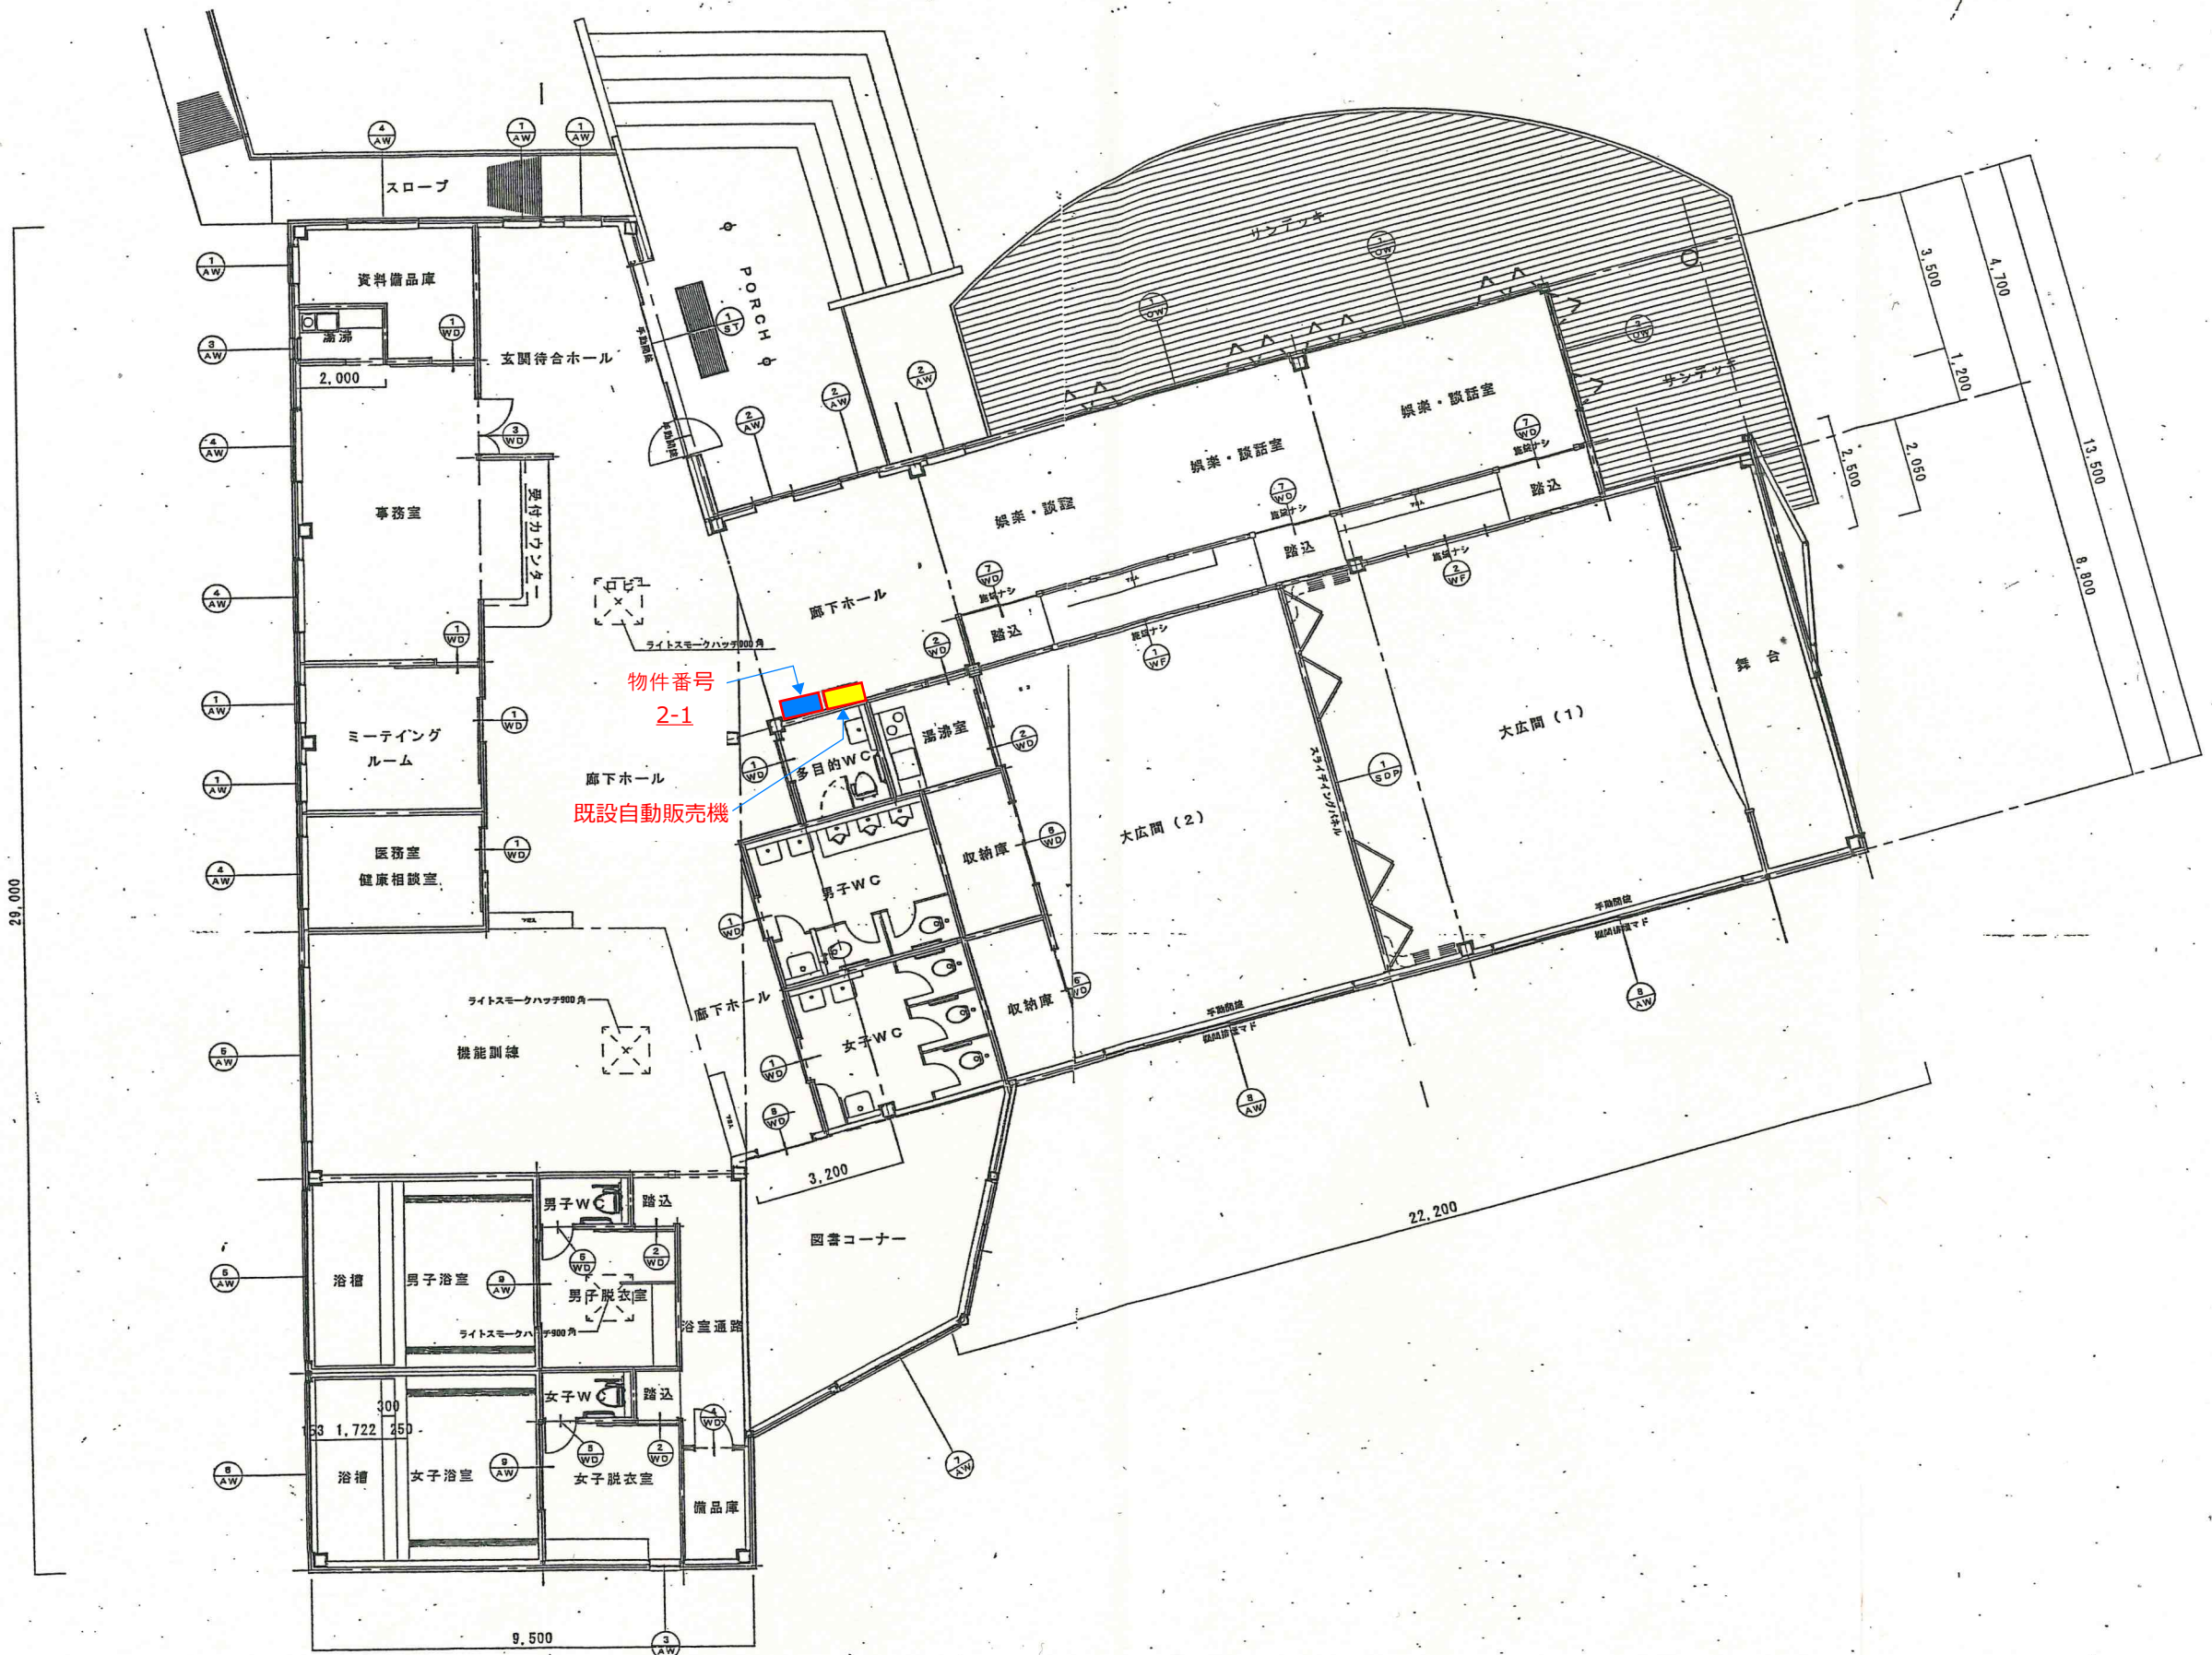





勤労者総合福祉センター体育館 自動販売機設置場所

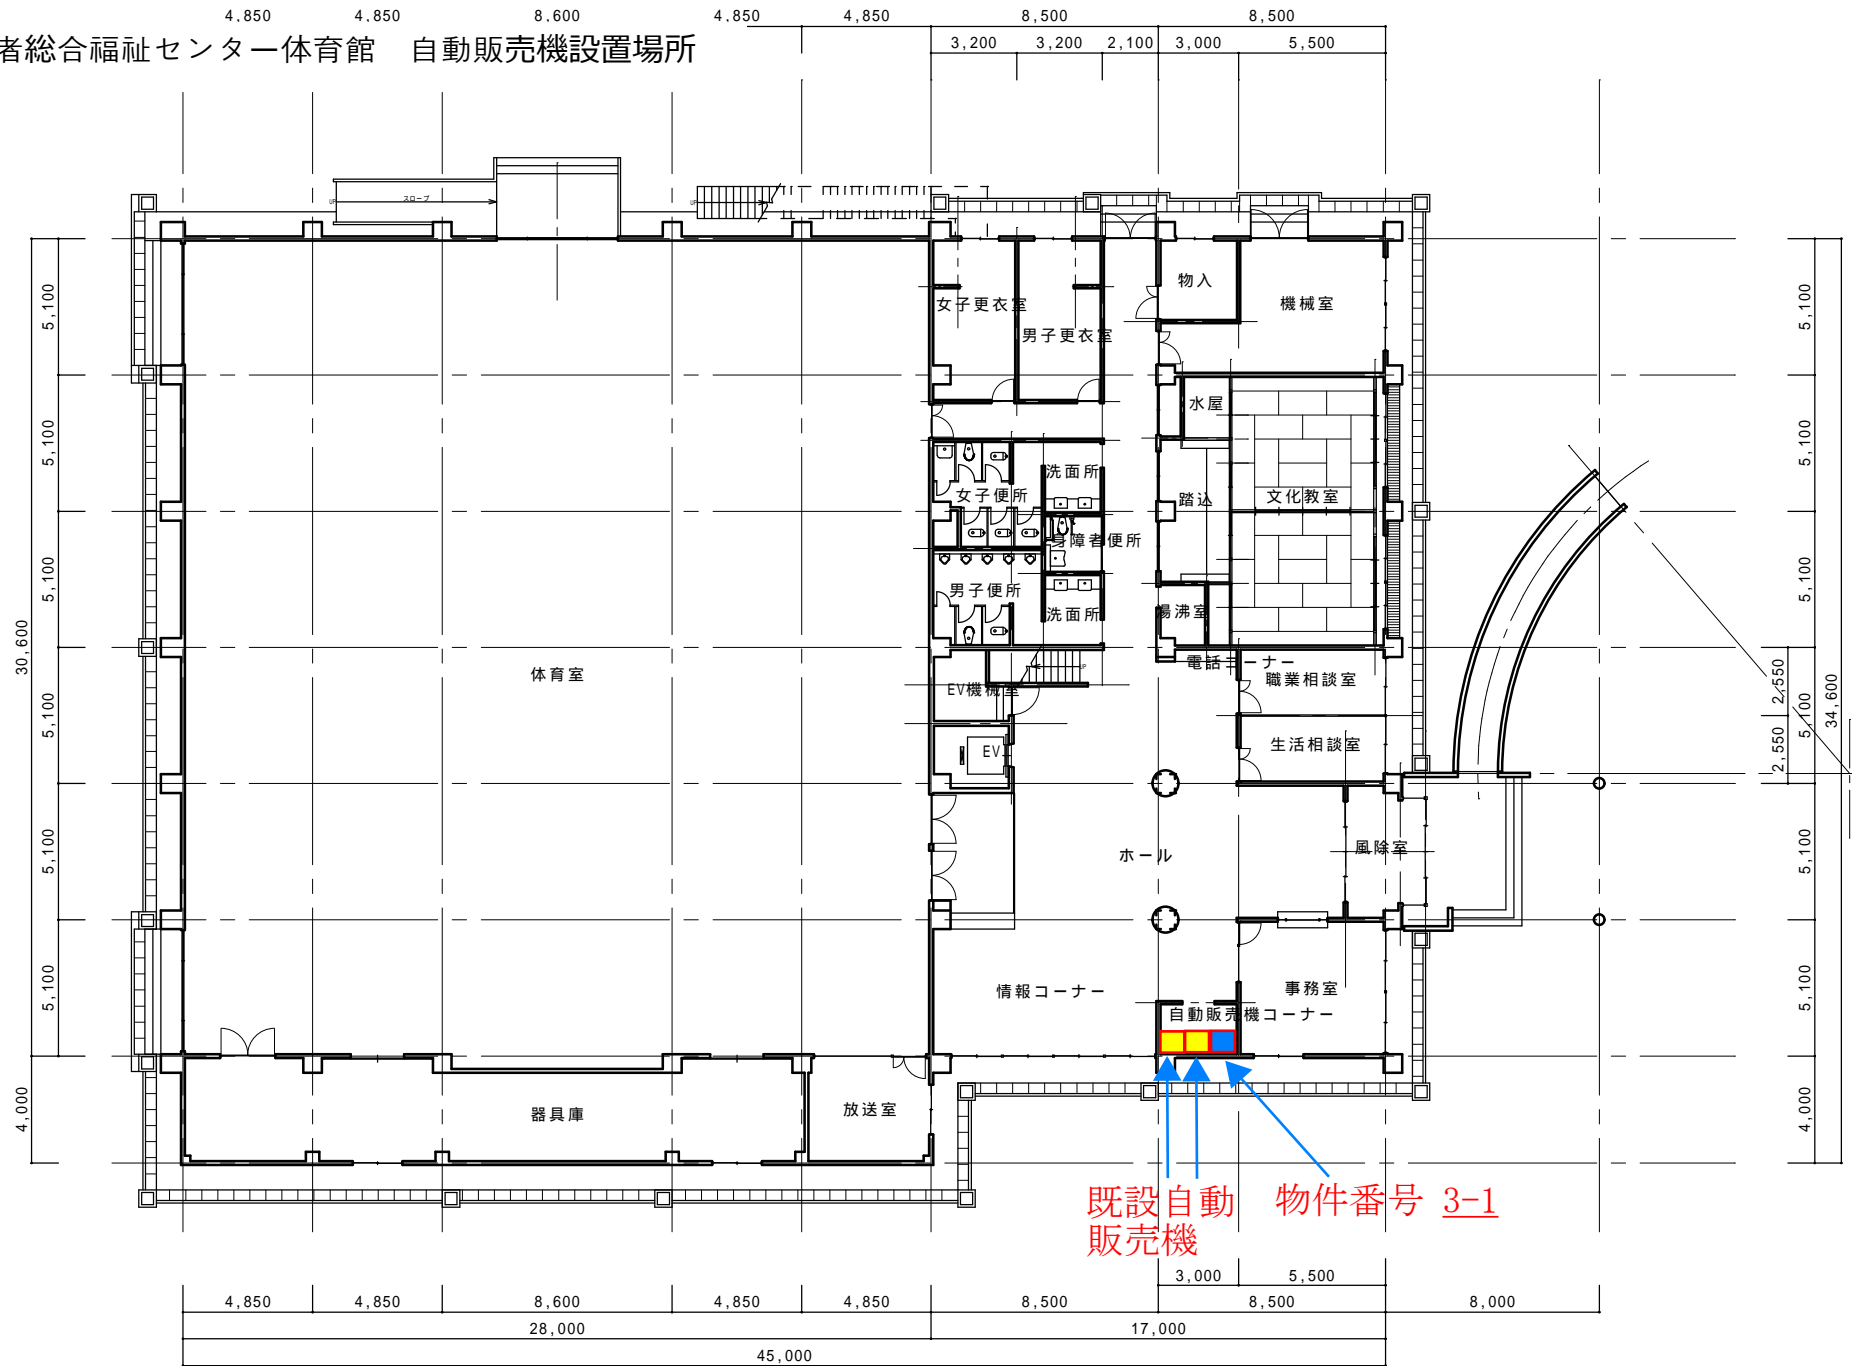


流山市 都市計画部 建築住宅課	工事名称	図面番号
	図面名称	体育館棟1F平面図
	縮尺	

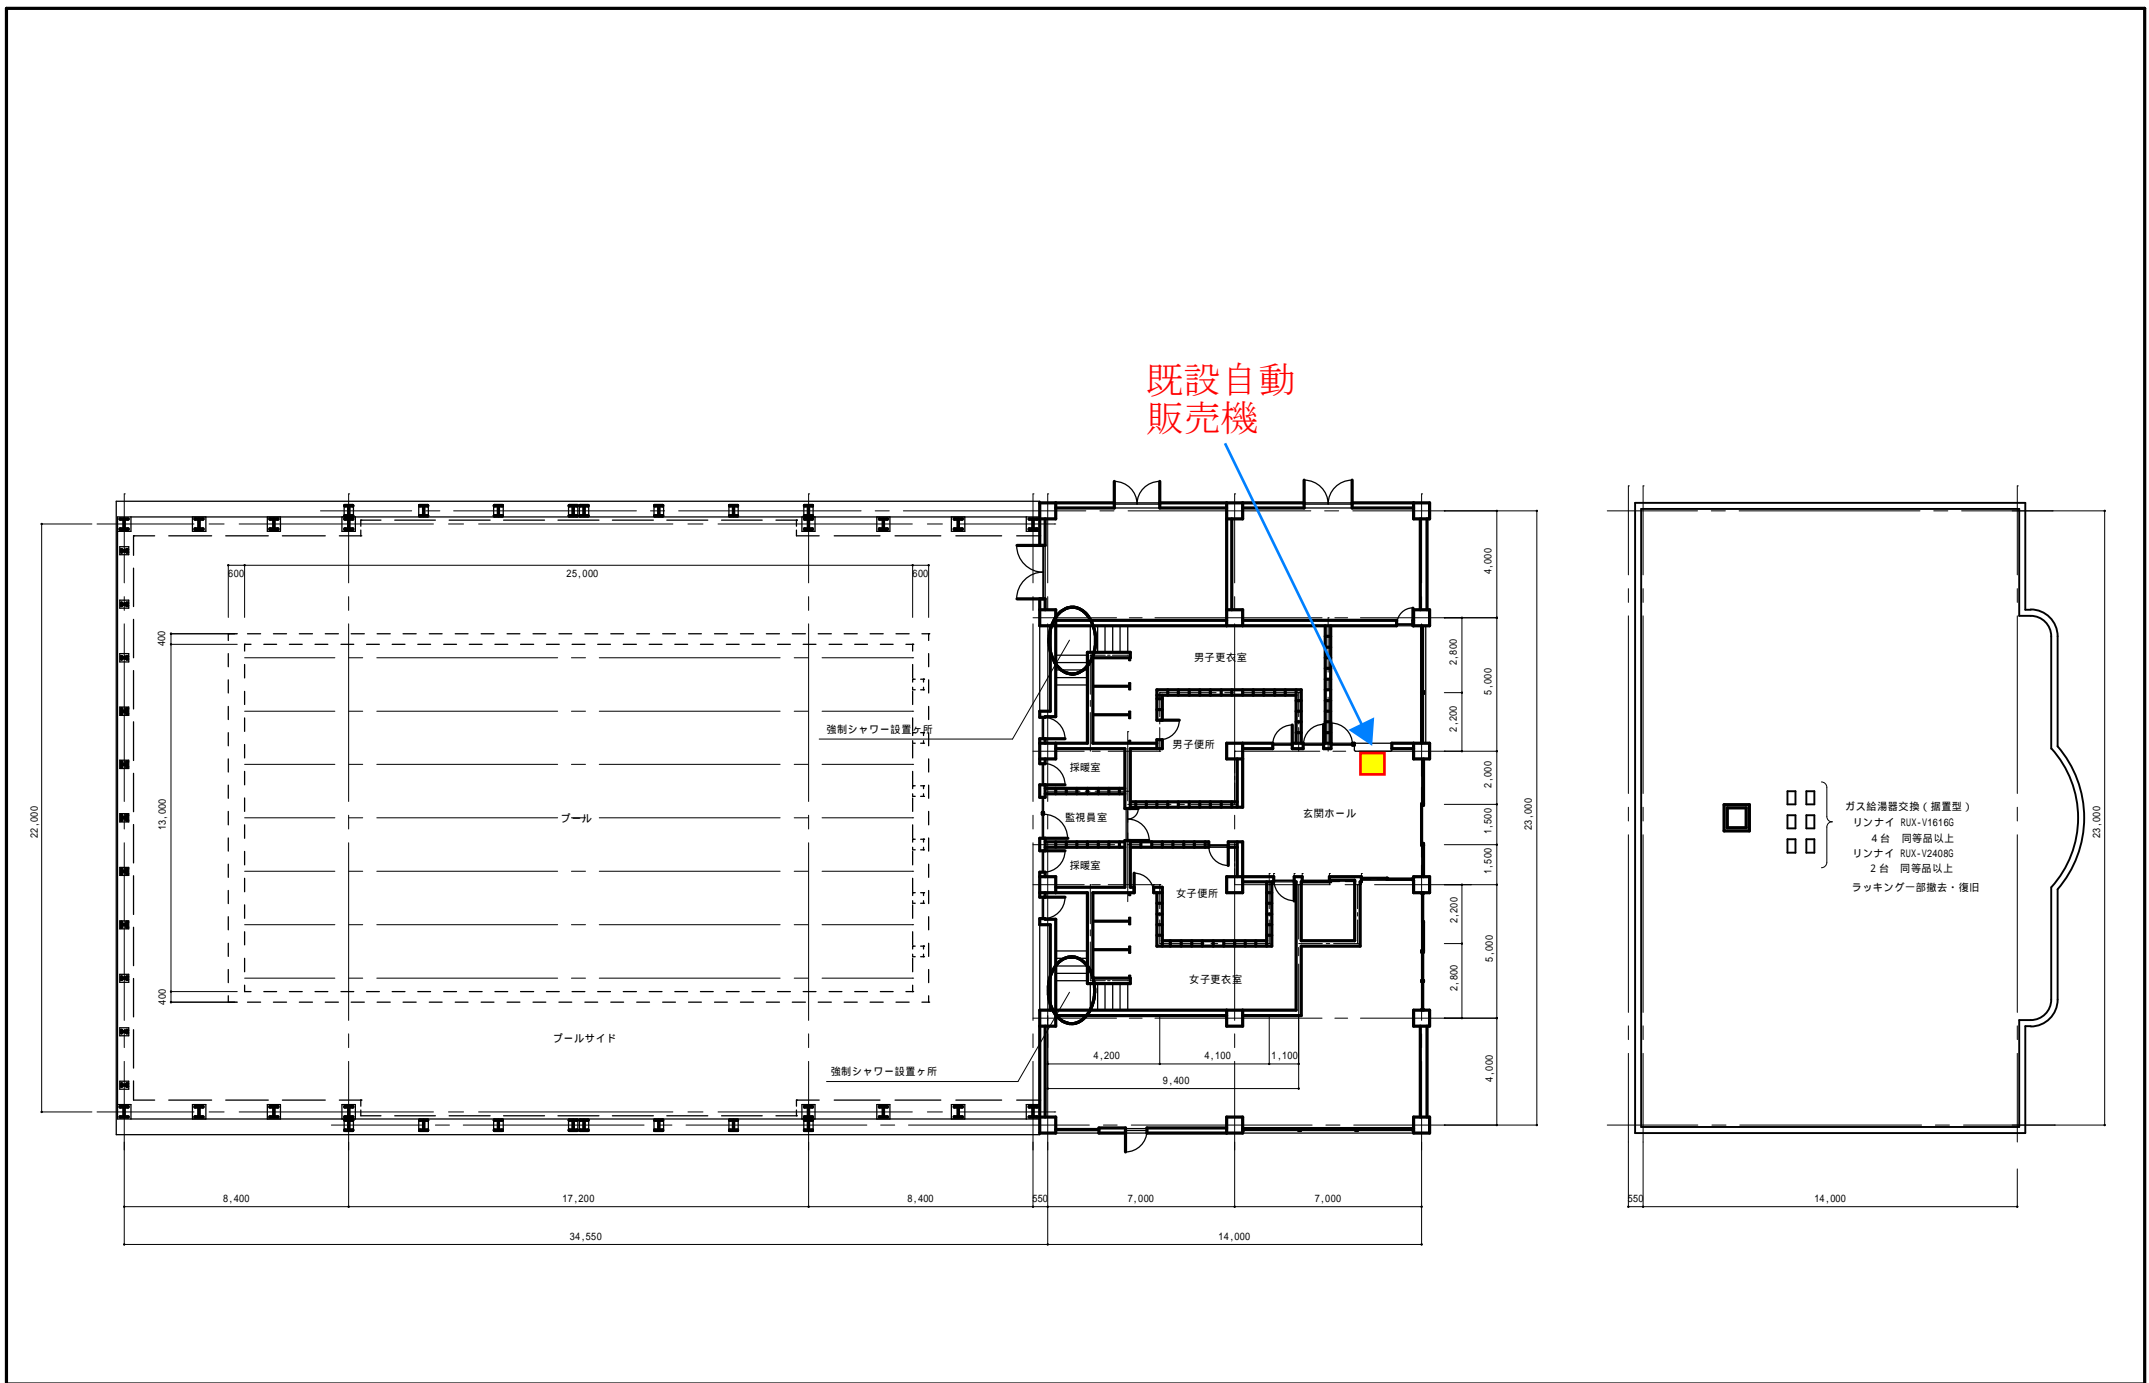

流山市 都市計画部 建築住宅課	工事名称		図面番号
	図面名称	プール棟1F平面図	
	縮尺	S = 1 / 200	


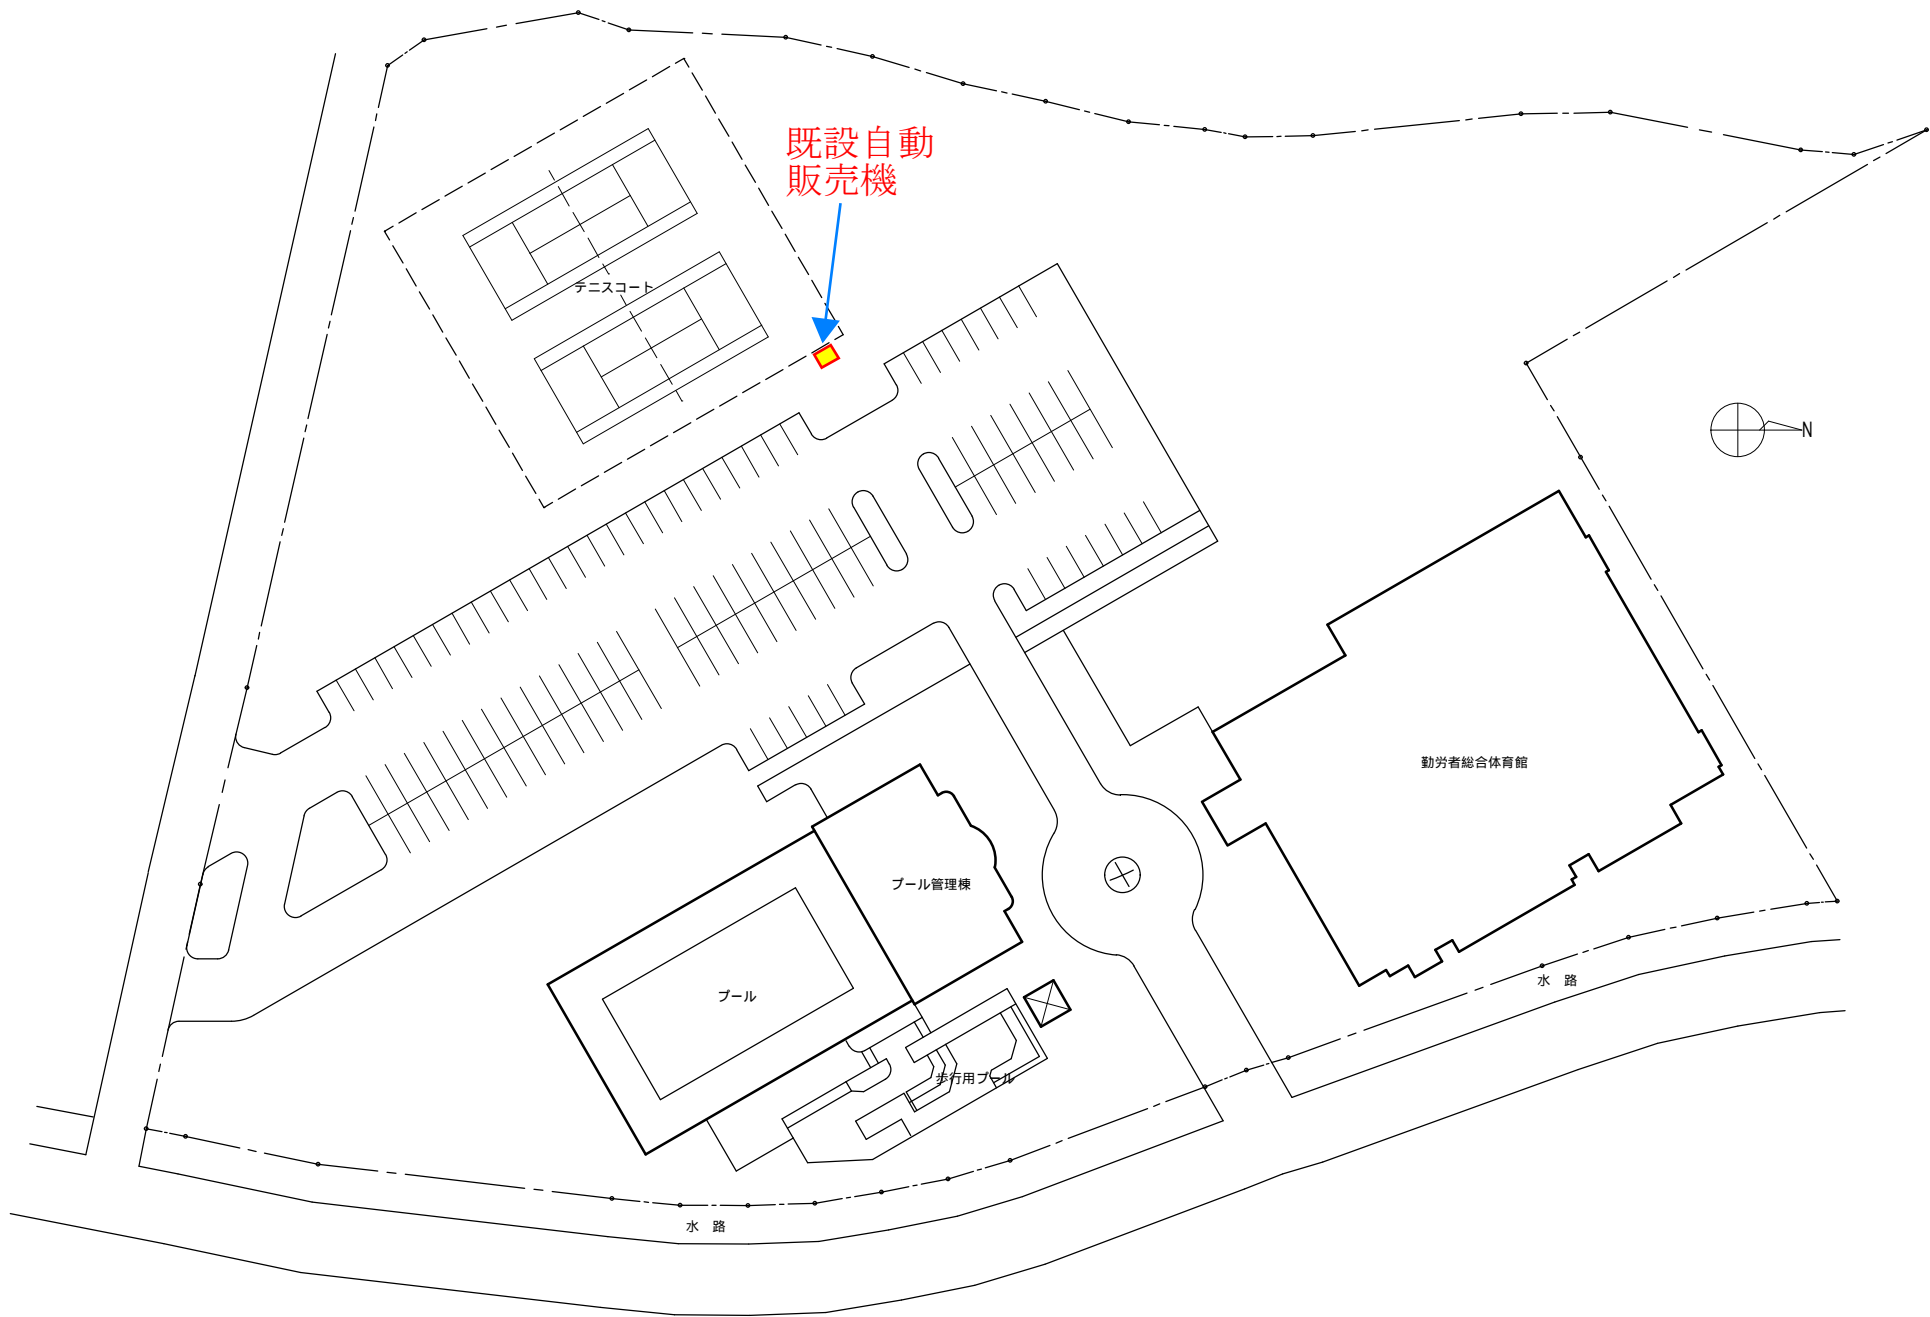


	工事名称	図面番号
	図面名称	勤労者総合福祉センター配置図
流山市 都市計画部 建築住宅課	縮 尺	S = 1 / 6 0 0

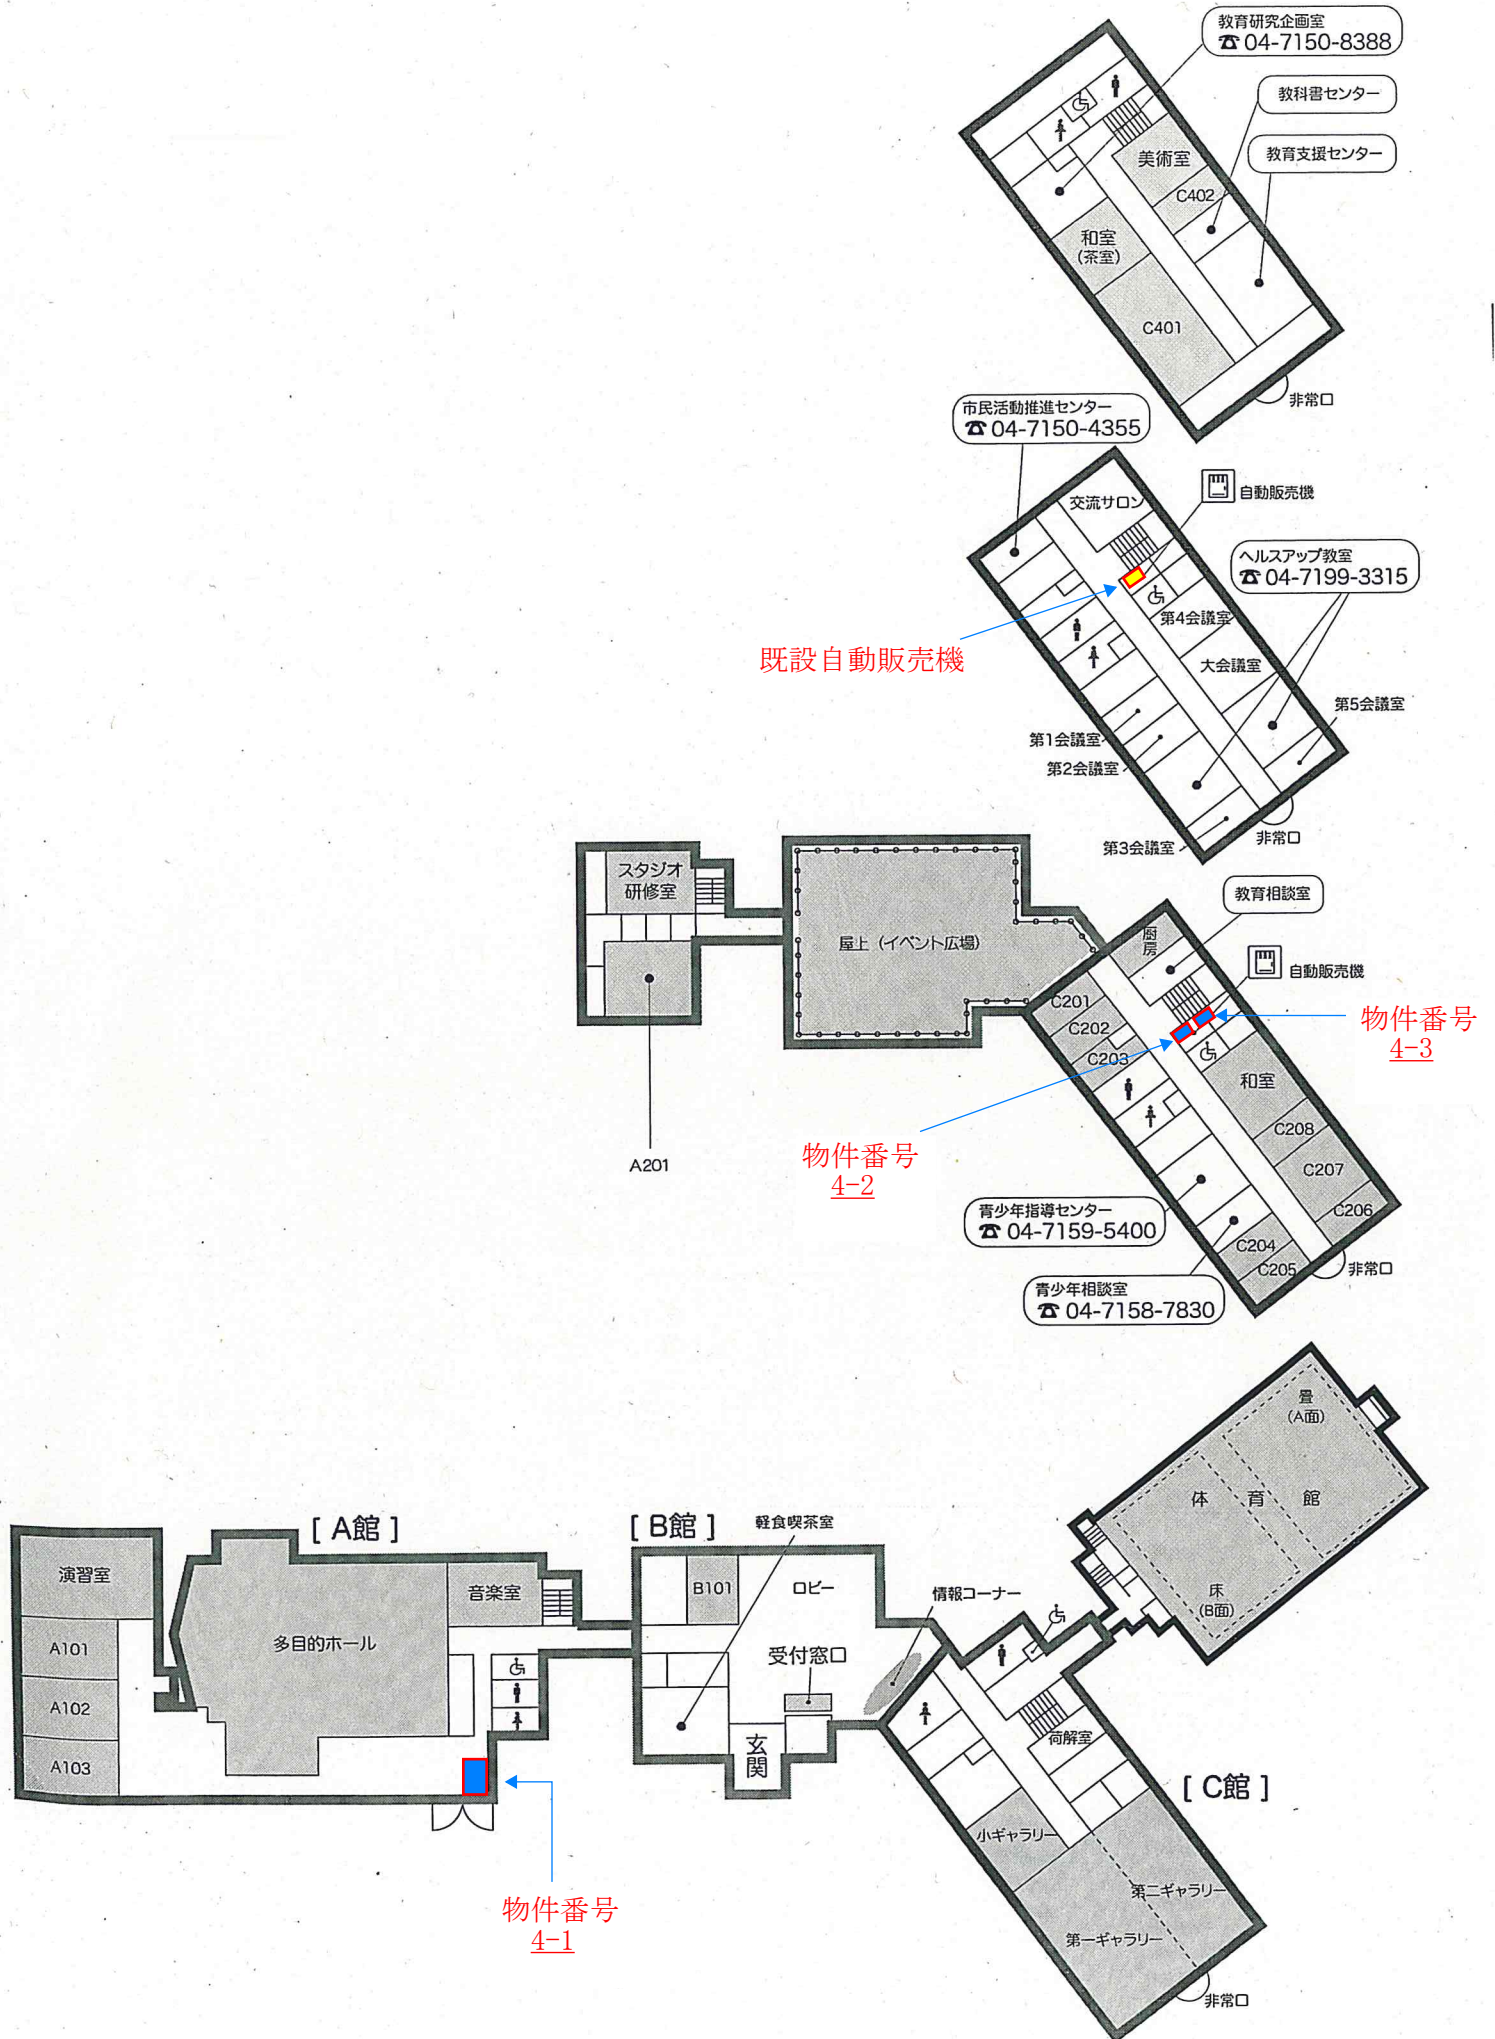



※文化会館 自動販売機設置場所

文化会館平面図

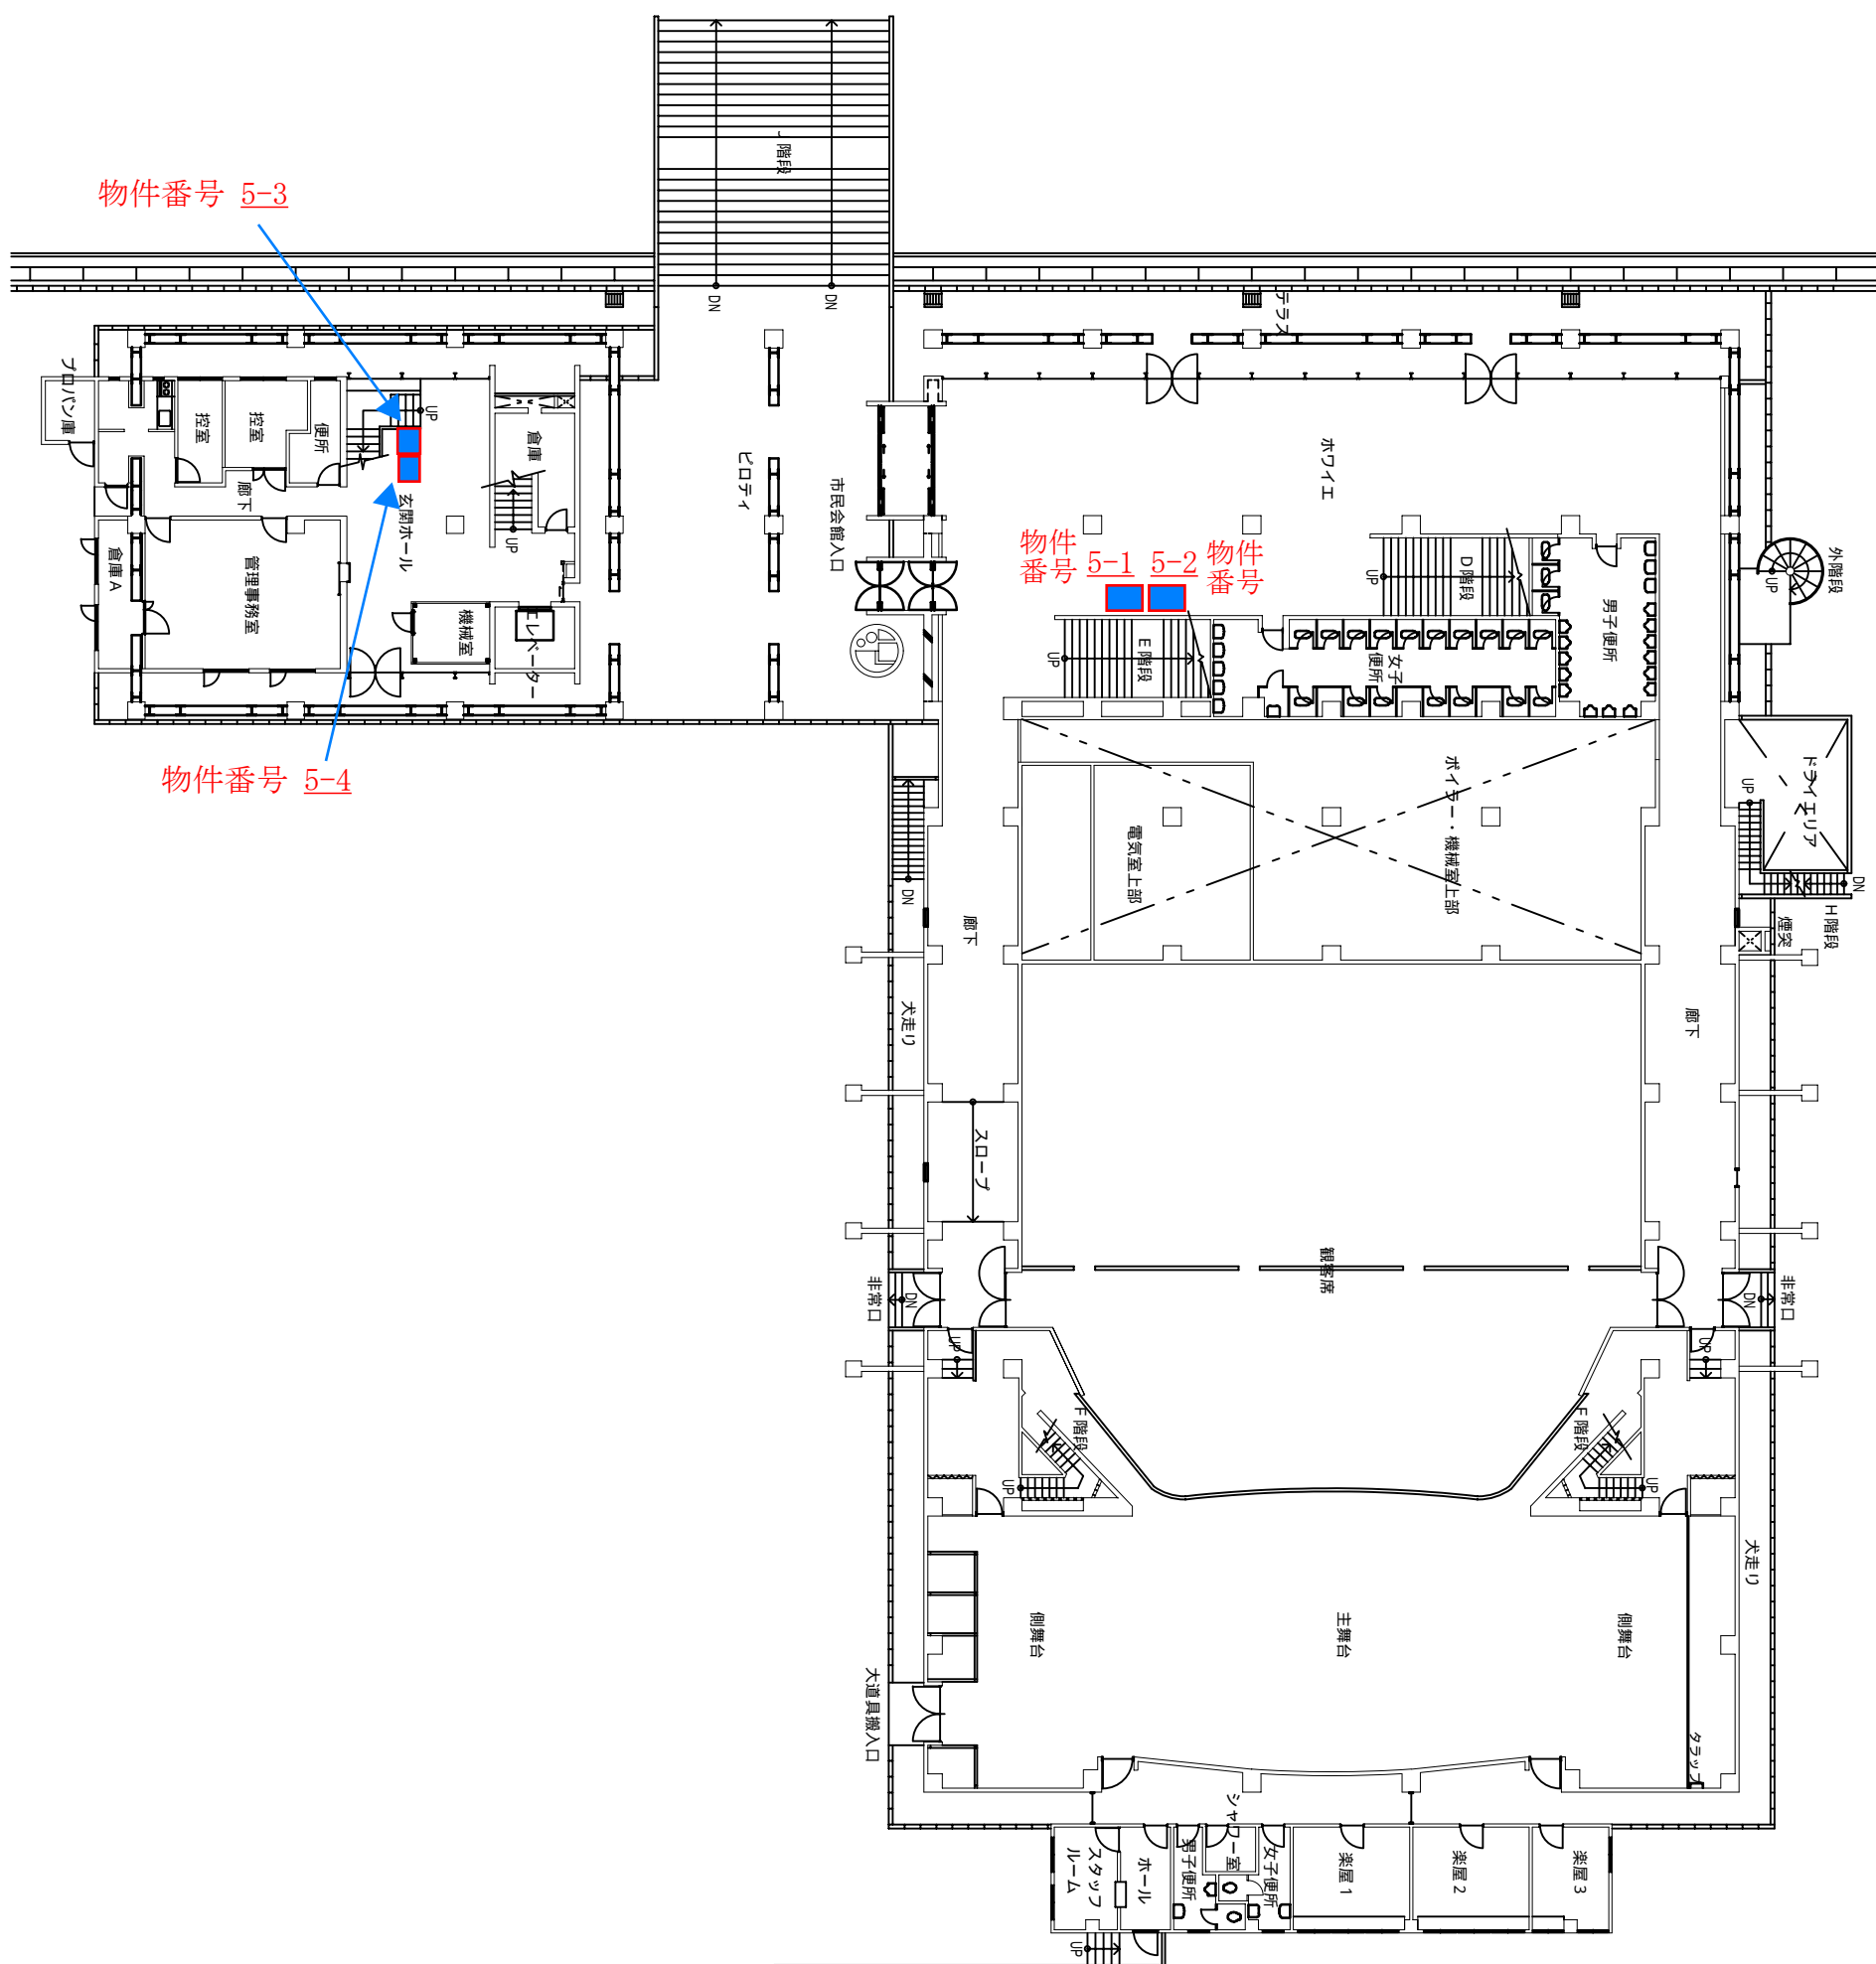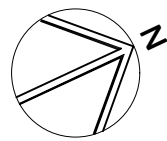


※北部公民館 自動販売機設置場所

北部公民館平面図

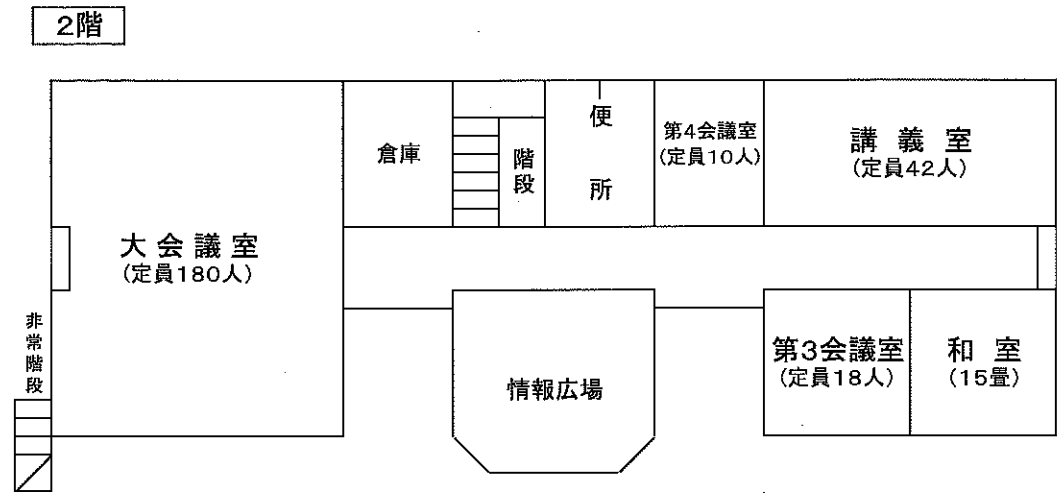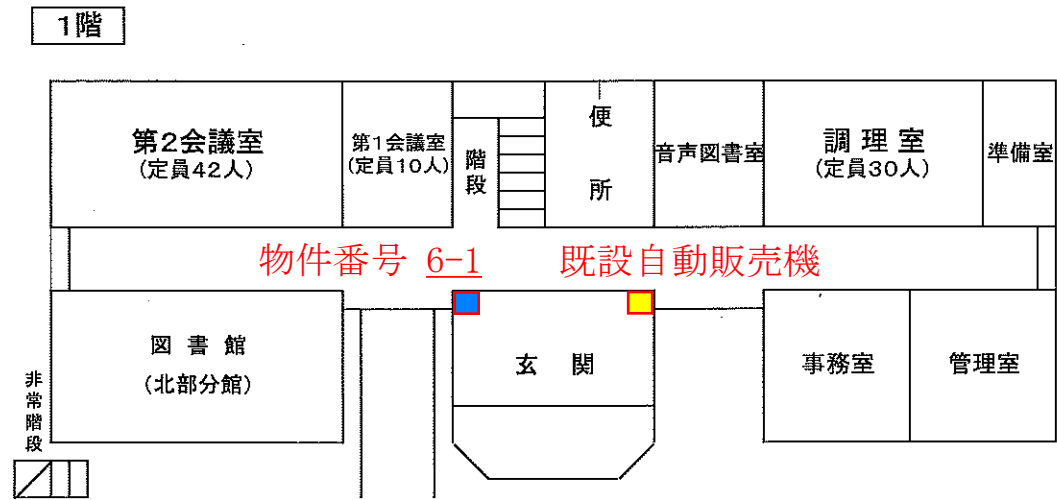


※東部公民館 自動販売機設置場所

### 東部公民館平面図

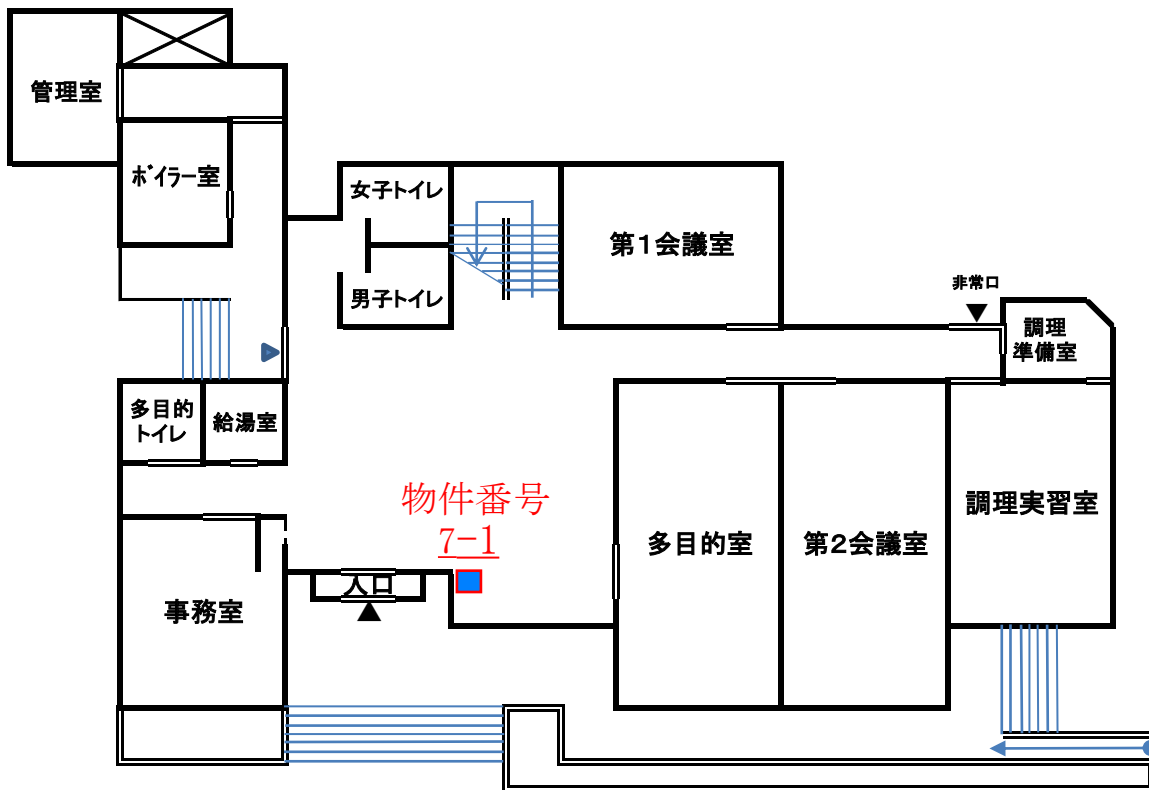



1階平面図

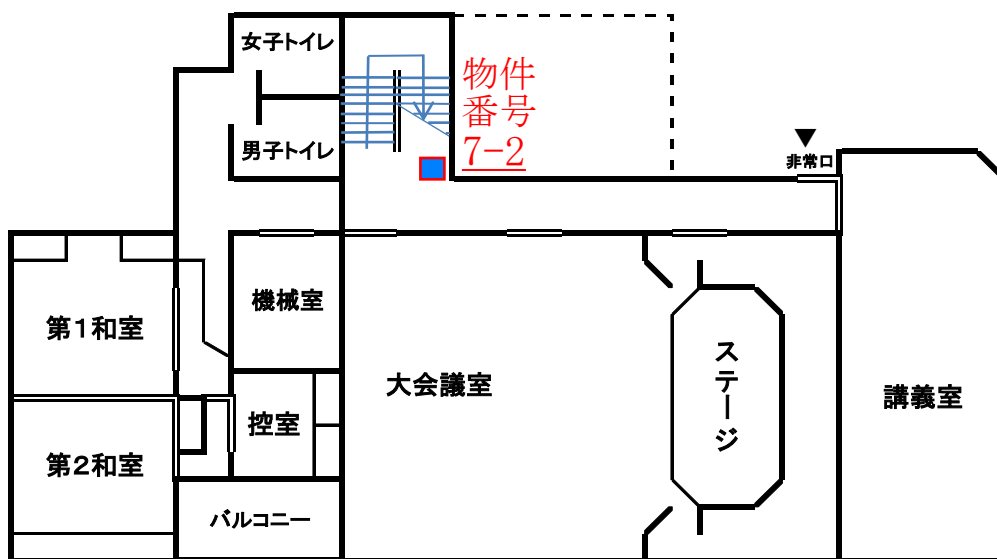

2階平面図

※初石公民館 自動販売機設置場所


初石公民館平面図

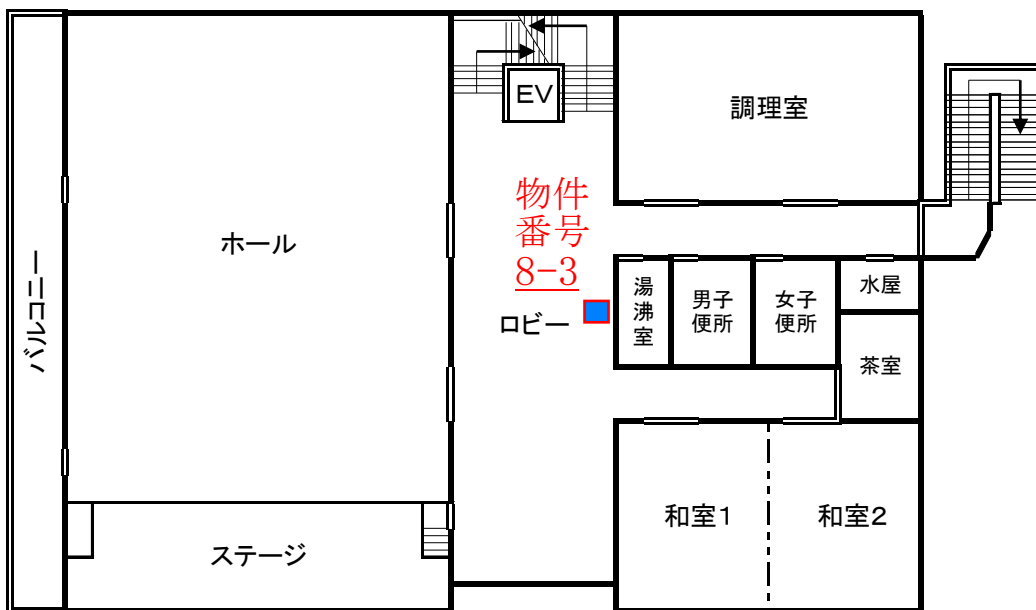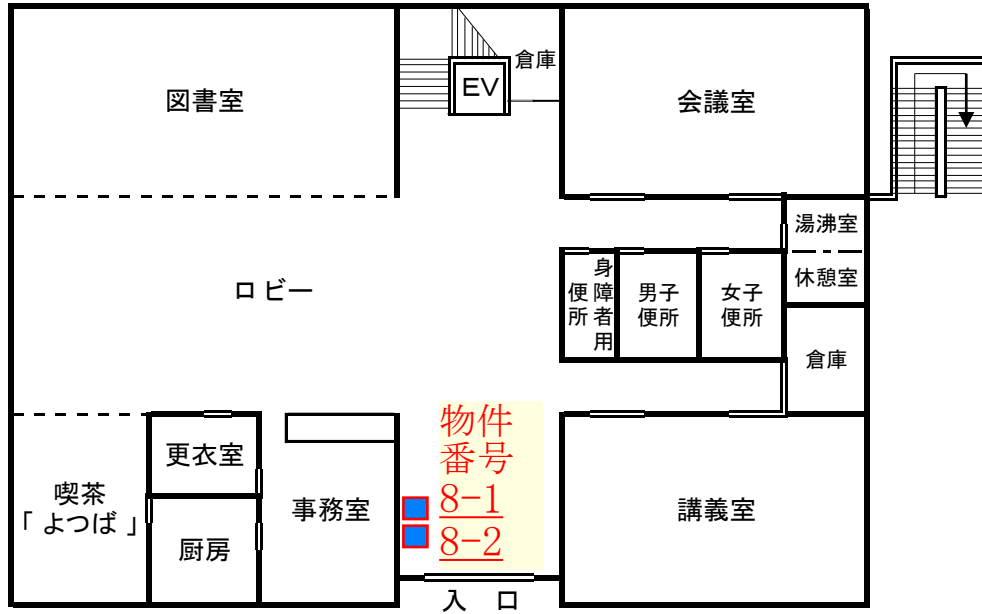




※南流山センター 自動販売機設置場所

### 南流山センター平面図

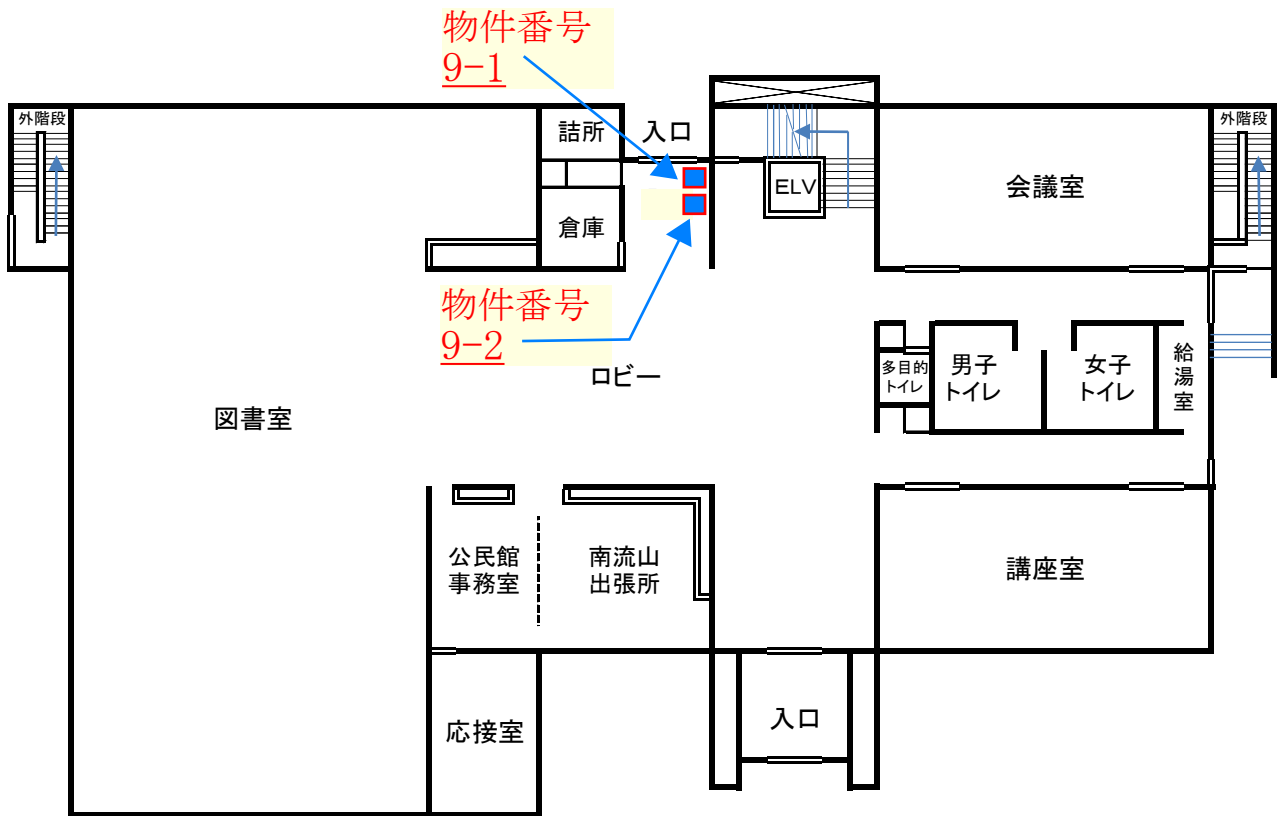


1階平面図

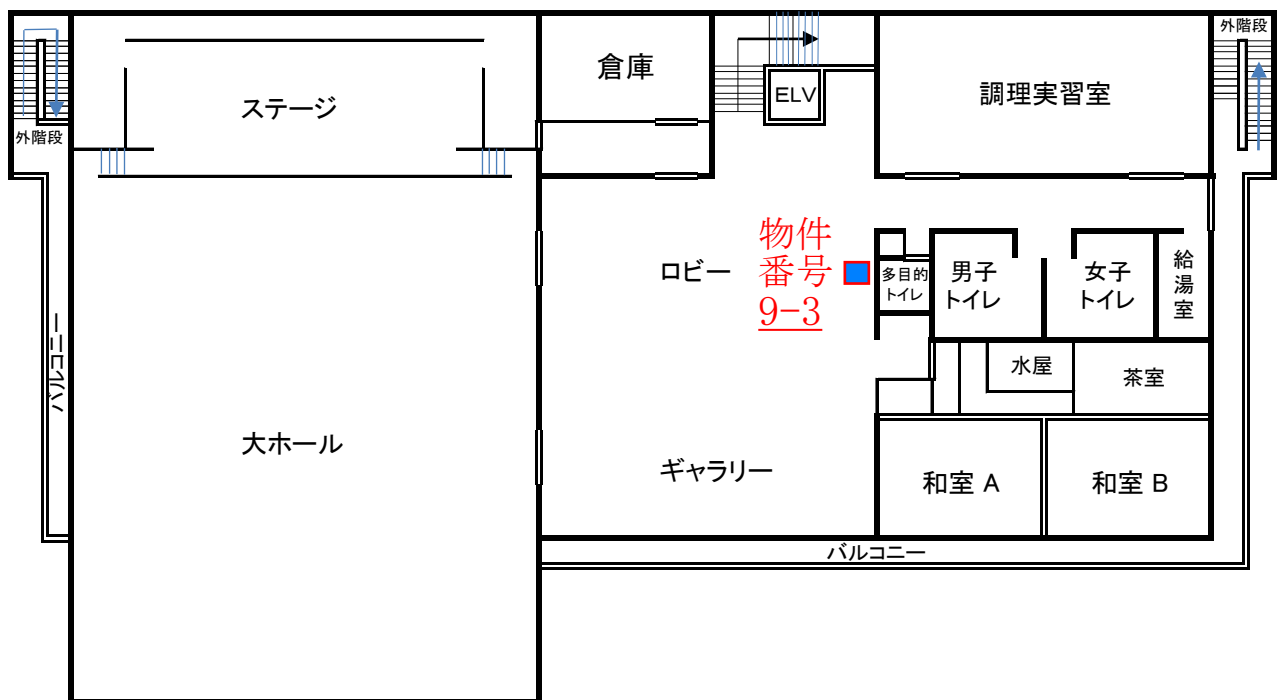

2階平面図

※図書館・博物館 自動販売機設置場所

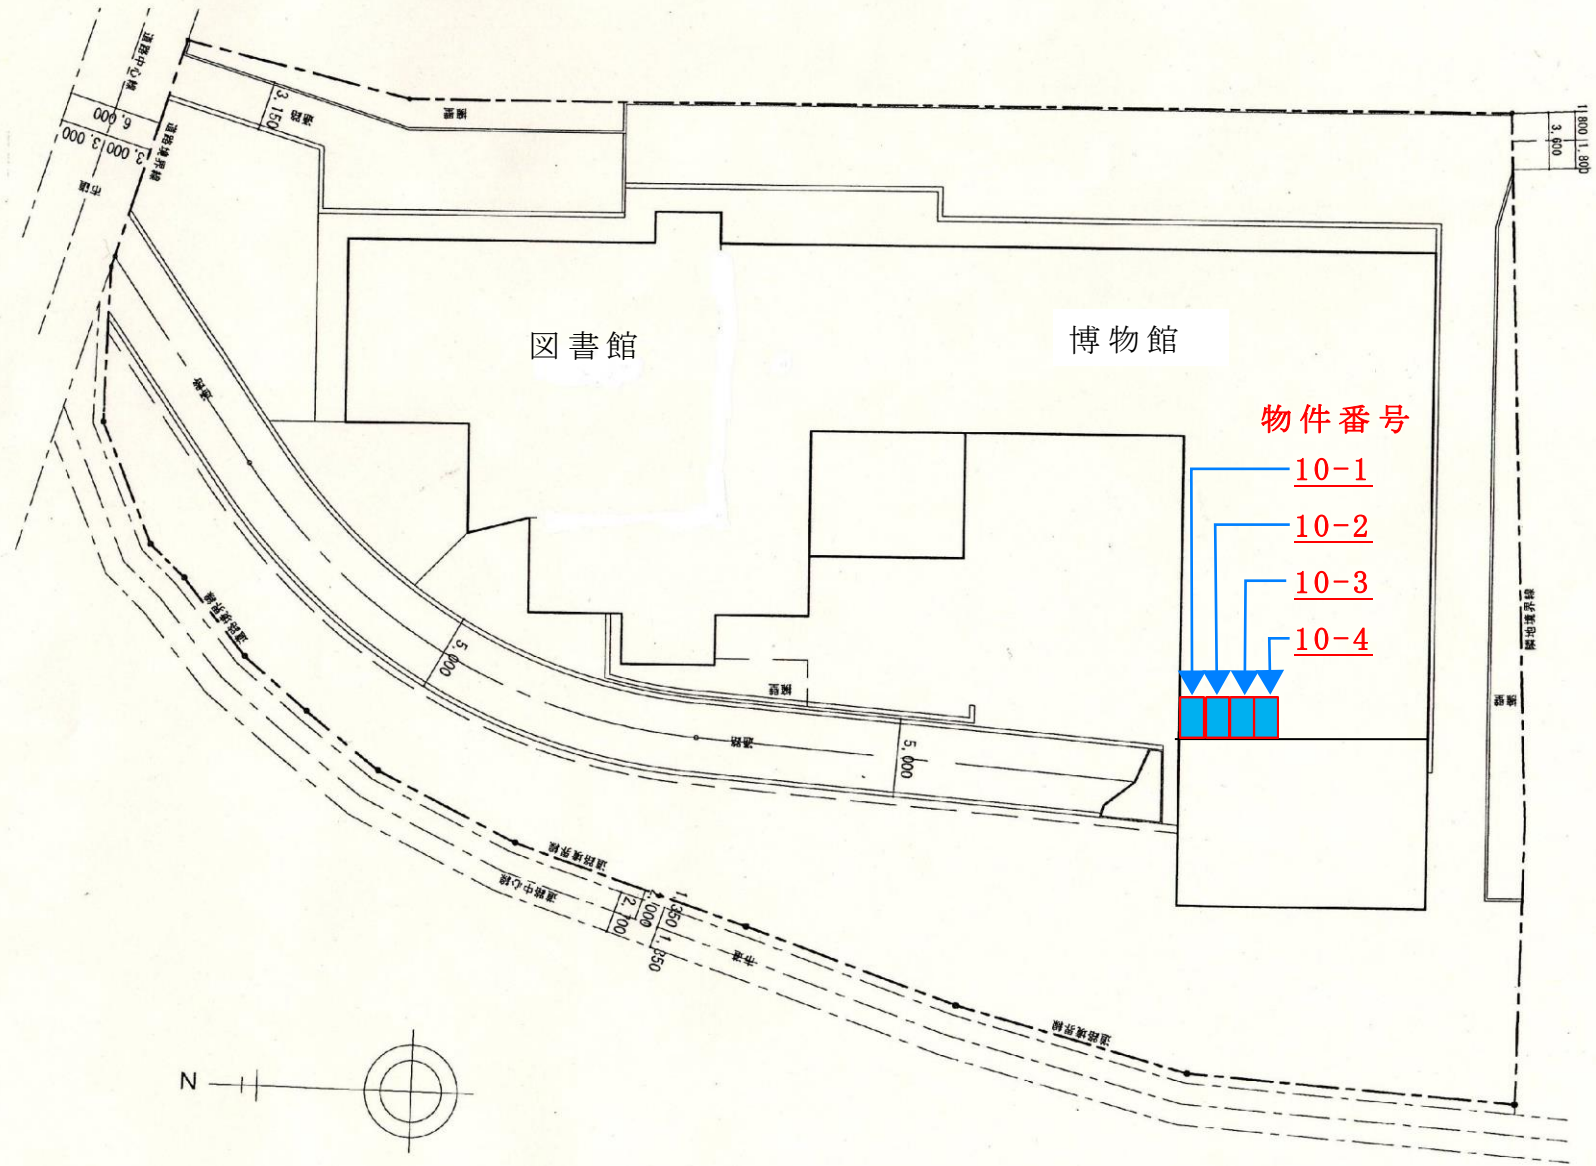













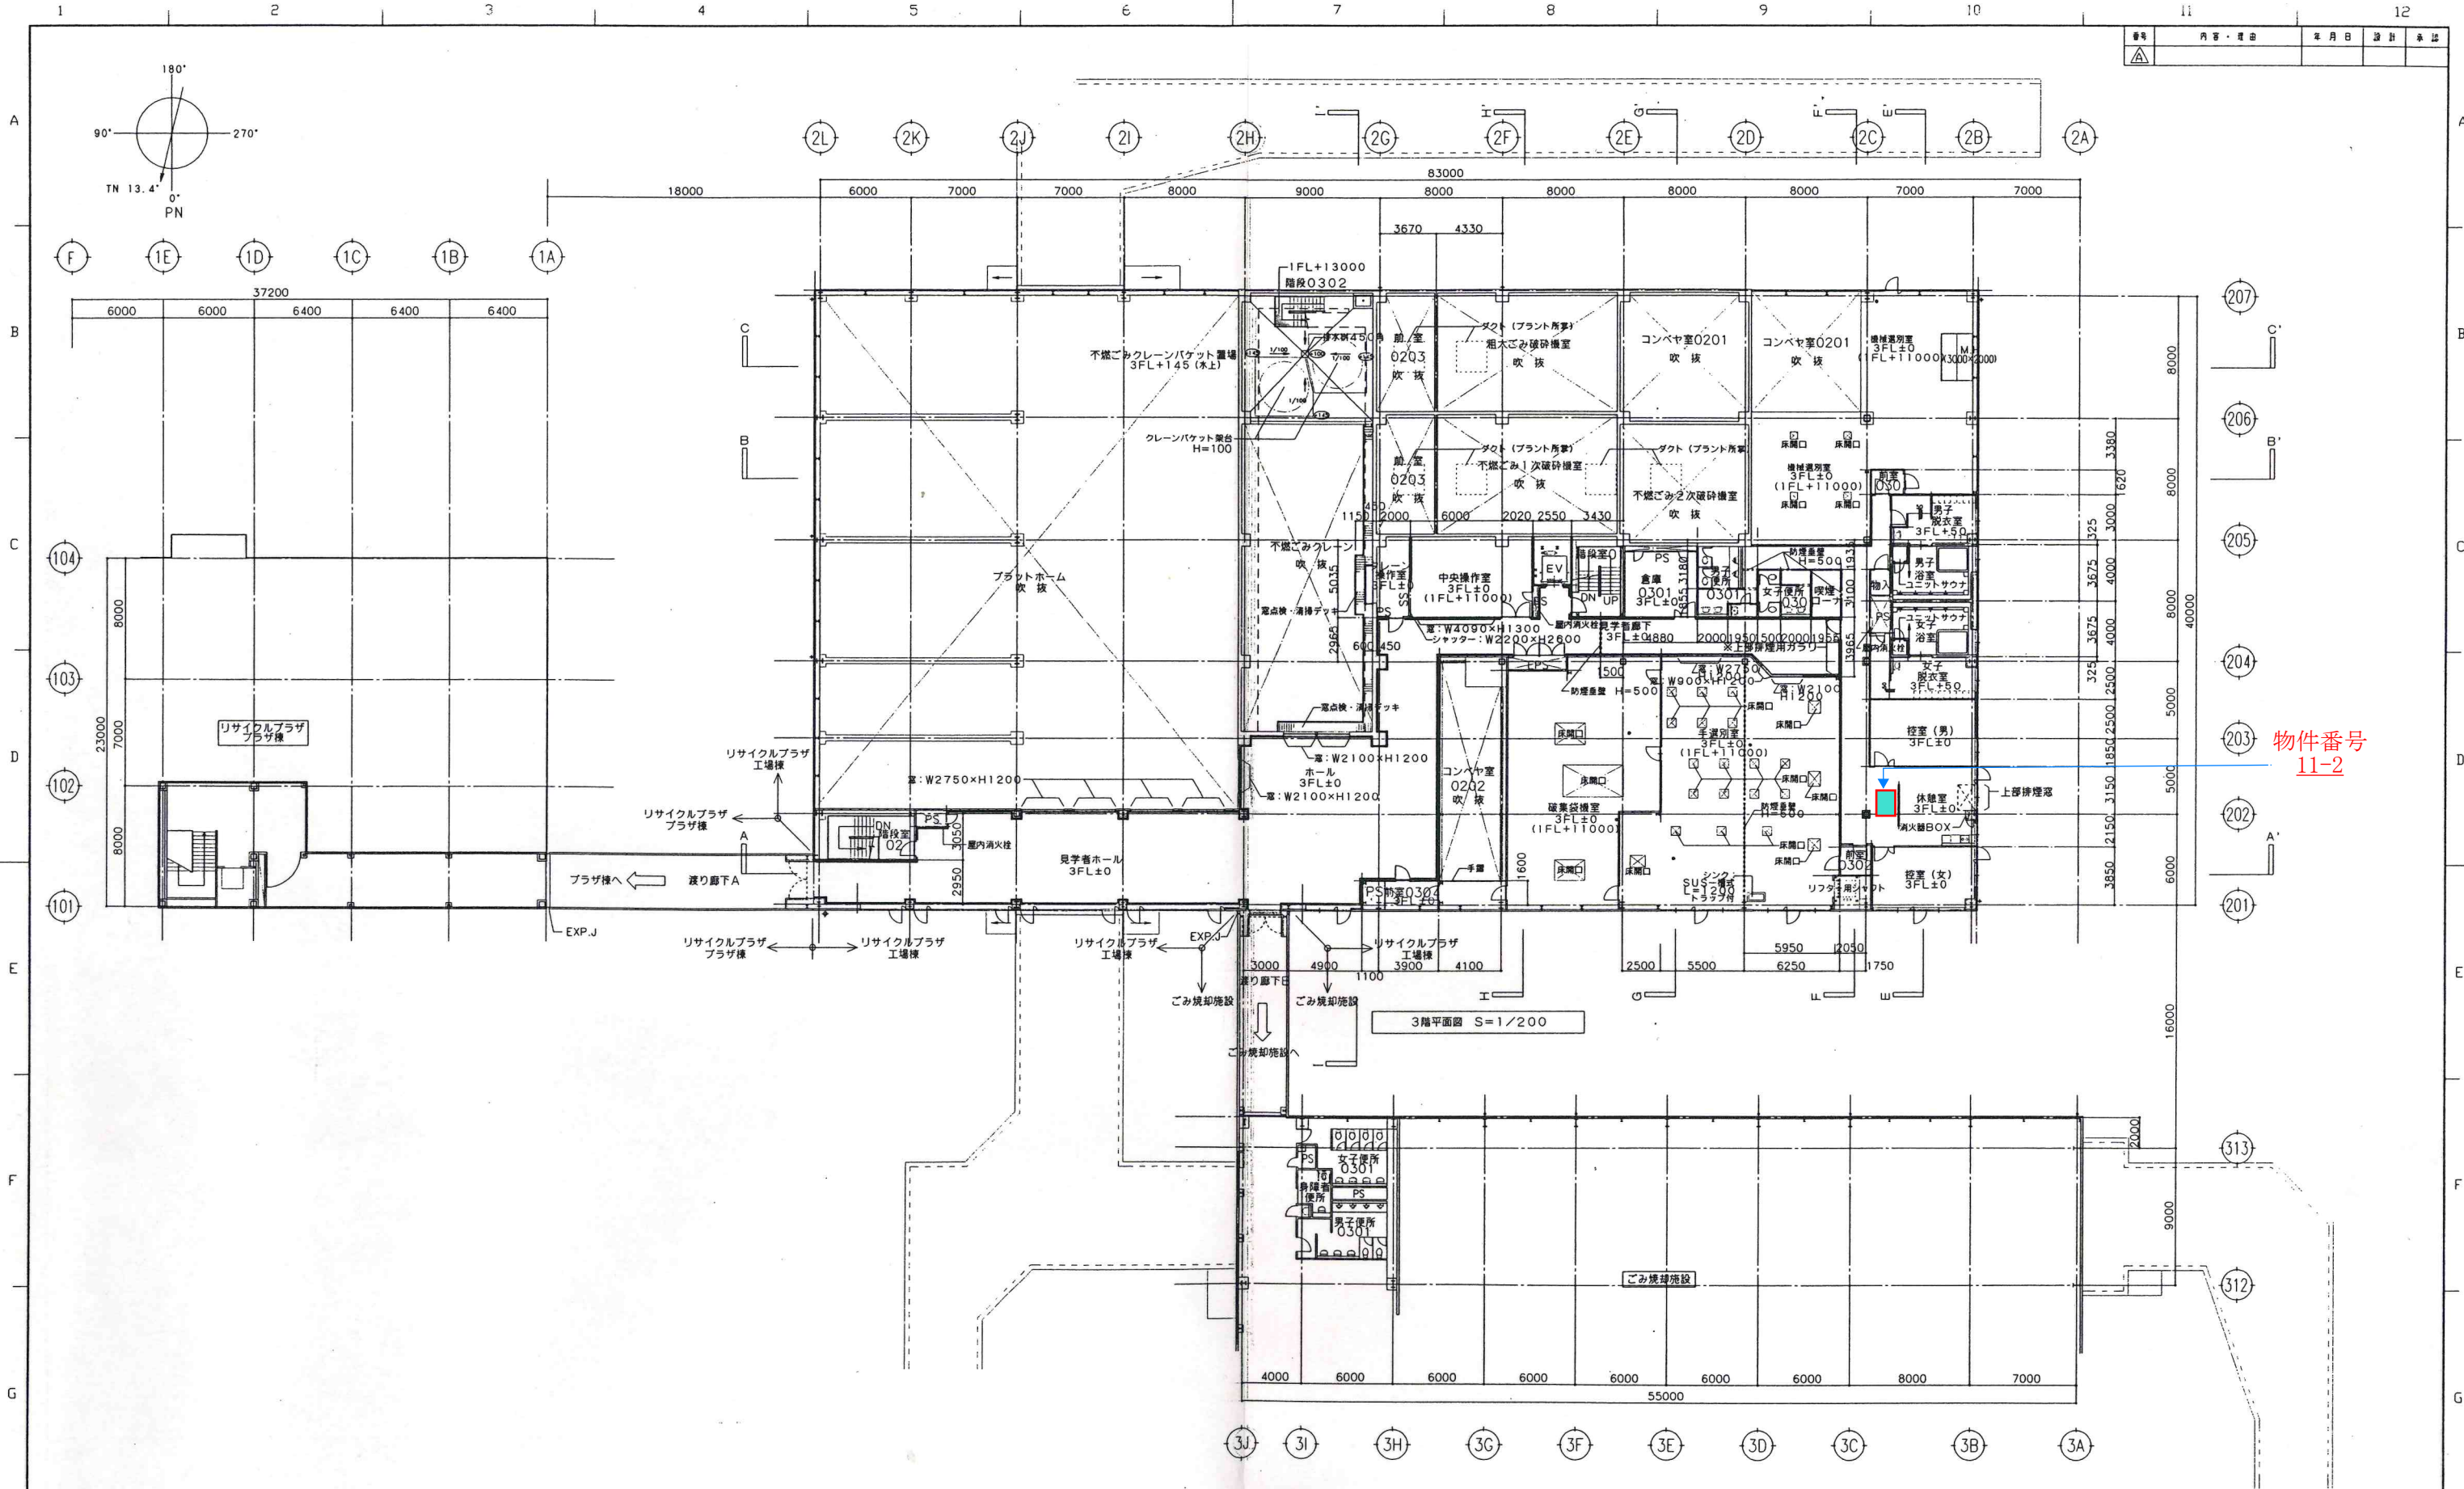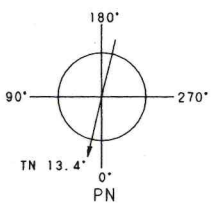


物件番号  
11-2


- 凡例
- マンホール600φ
  - 排水口 (設備工事)
  - ☉ ラグイ壁 (設備工事)
  - ◆ タテ柱: ステンレス製

図号	J01F0085	所在地	浜山市
種別	土木建築工事	発注者	浜山市
仕様	52t/B (52t/Sh)	工事名	浜山市リサイクルプラザ建設及びごみ焼却施設建設工事
設計者	西尾	工事内容	リサイクルプラザ 工場棟
製図者		図名	3階 平面図
株式会社 荏原製作所	サイズ A1	縮尺	1:200
		図番	XJ01F0085-61-208A



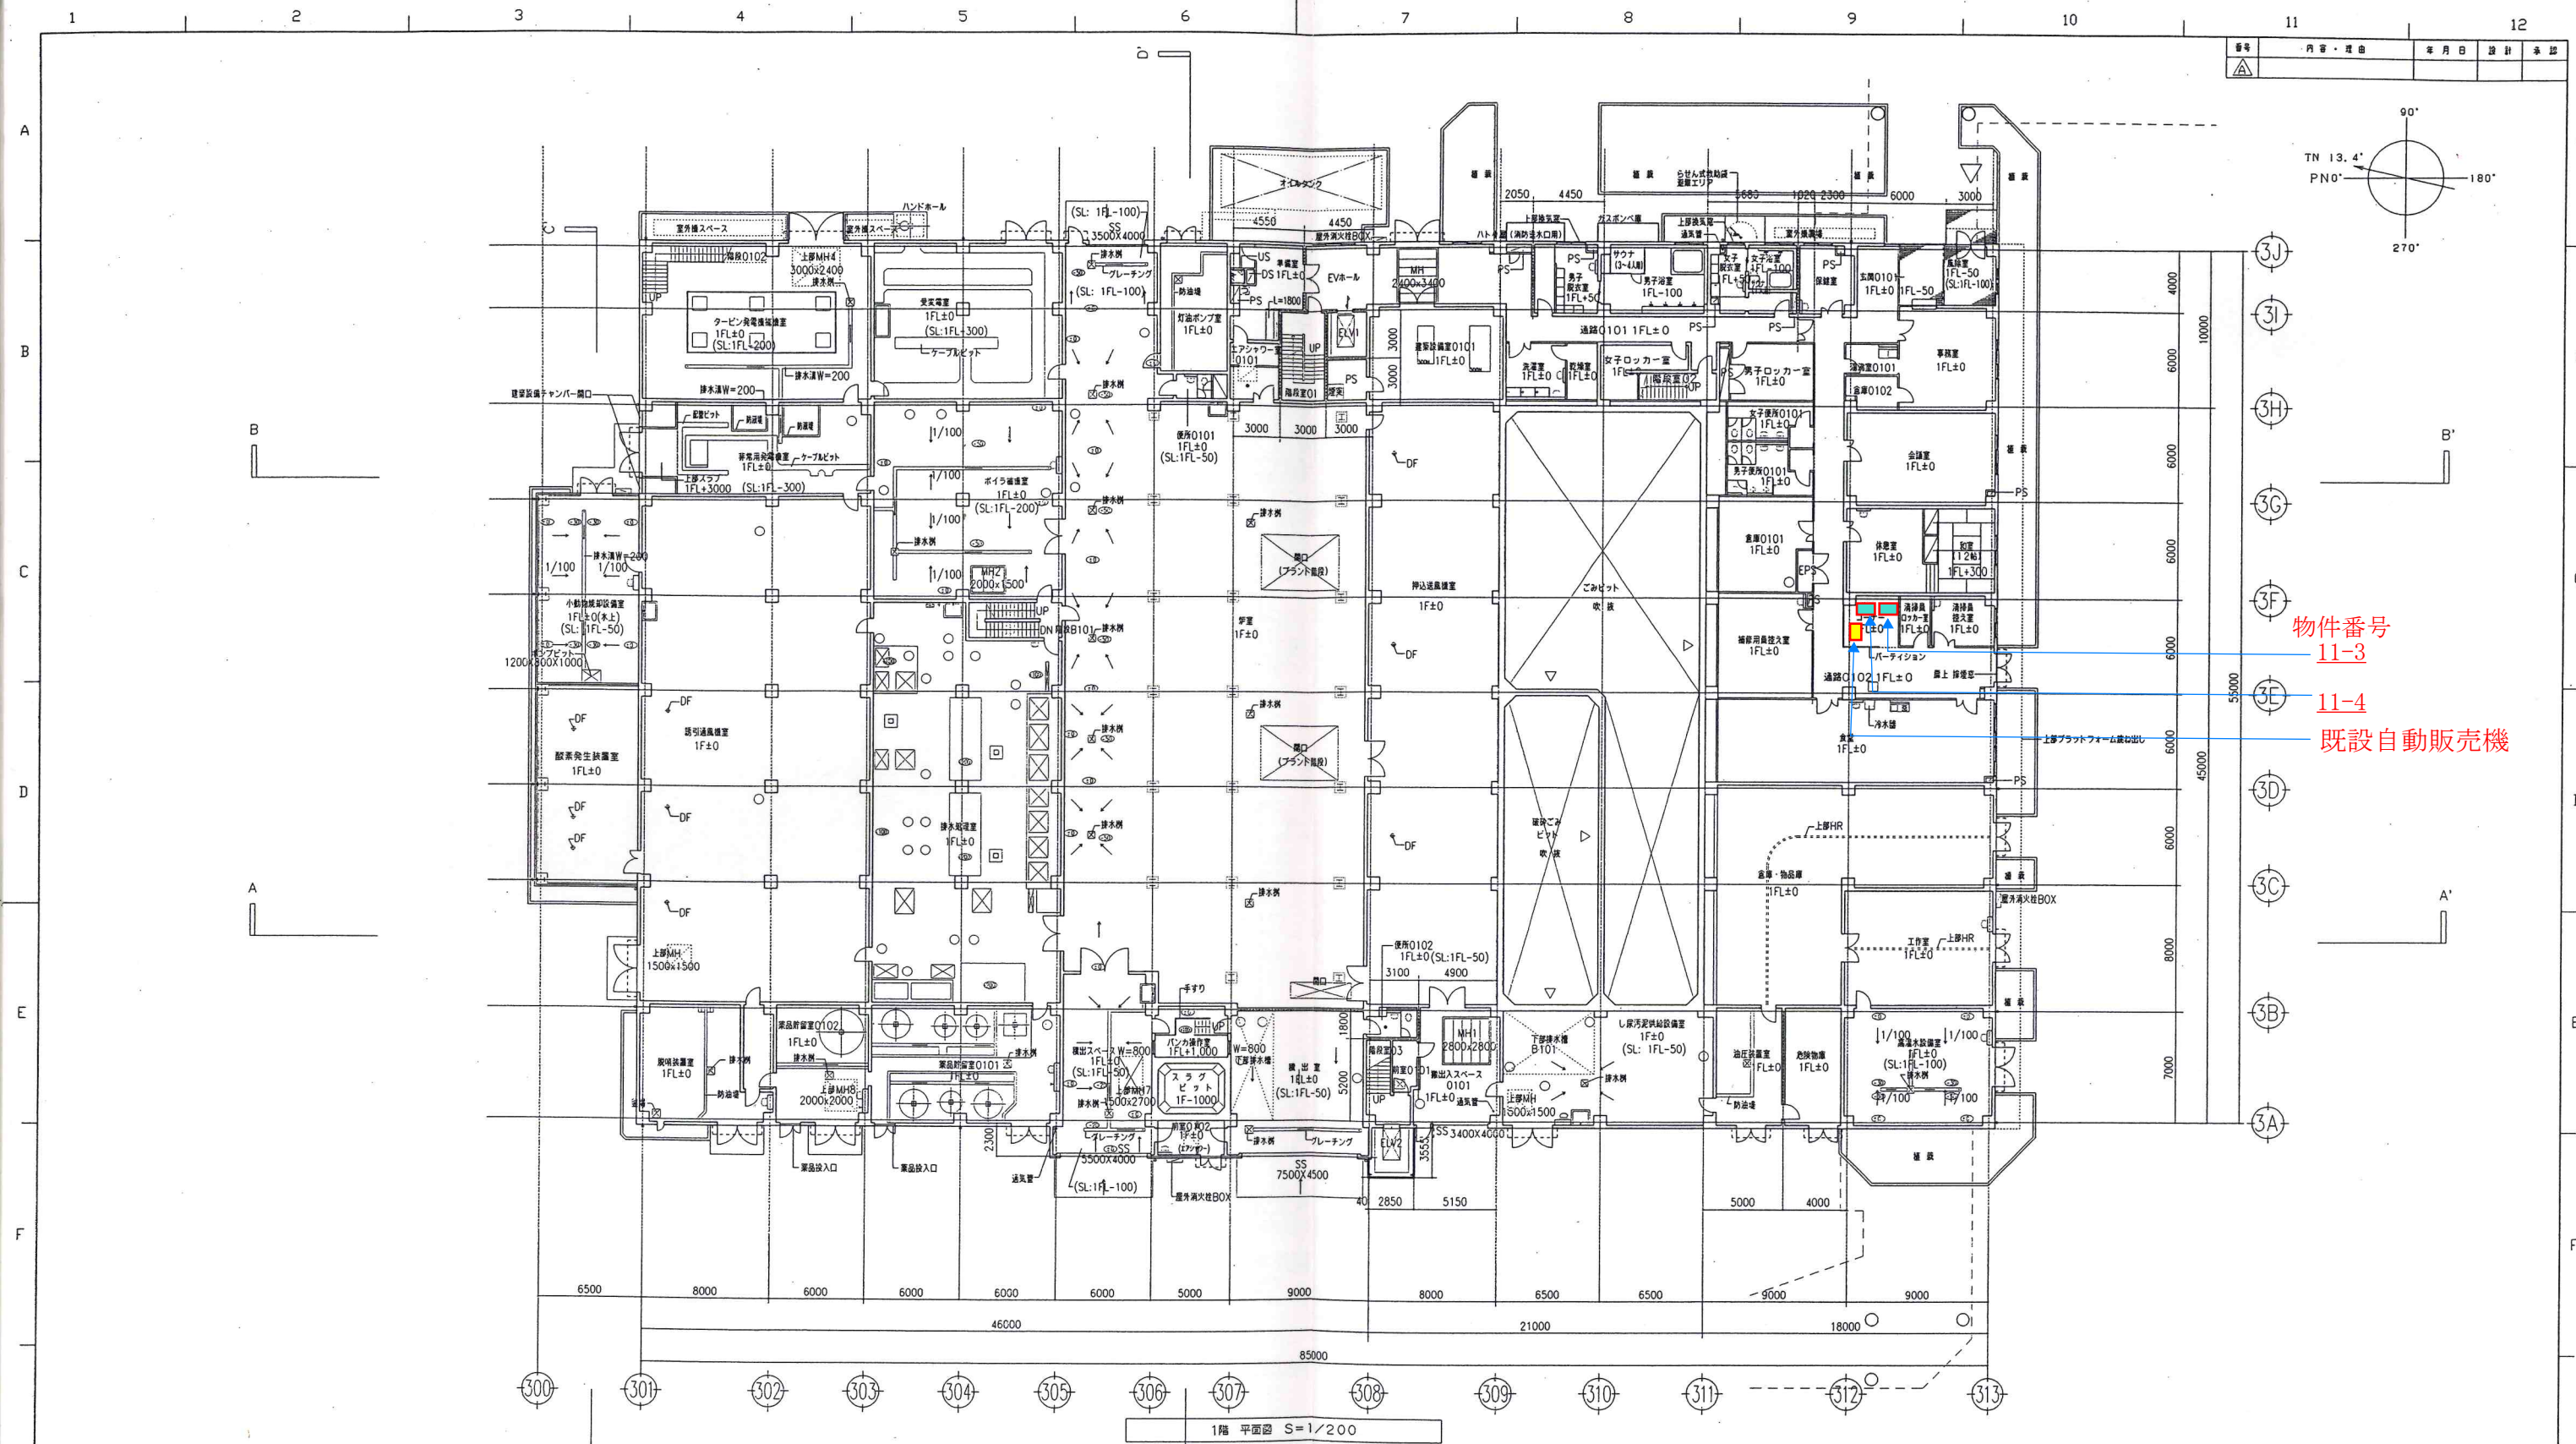


図番	内容・理由	年月日	設計	承認

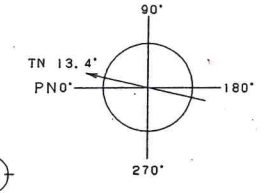

物件番号  
11-3  
11-4  
既設自動販売機

- 凡例
- マンホール600φ
  - 排水目皿 (設備工事)
  - ⊗ うがい器 (設備工事)
  - + タテ柱: SUS
  - △ ごみ目皿

工事名	J01F0085	所在地	流山市	階	1階
種別	土木建築工事	所在地	流山市	階	1階
内容	207t/B (69t/24h×3) 流山市リサイクルプラザ建設及び流山市ごみ焼却施設建設工事	内容	ごみ焼却施設		
設計者	株式会社 荻原製作所	設計者	西尾	設計者	西尾
縮尺	1:200	縮尺	1:200	縮尺	1:200
図番	J01F0085-60-110	図番	A-310		

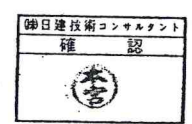


森のまちエコセンター 自動販売機設置場所



森のまちエコセンター  
流山市こうのす台1594


案内図

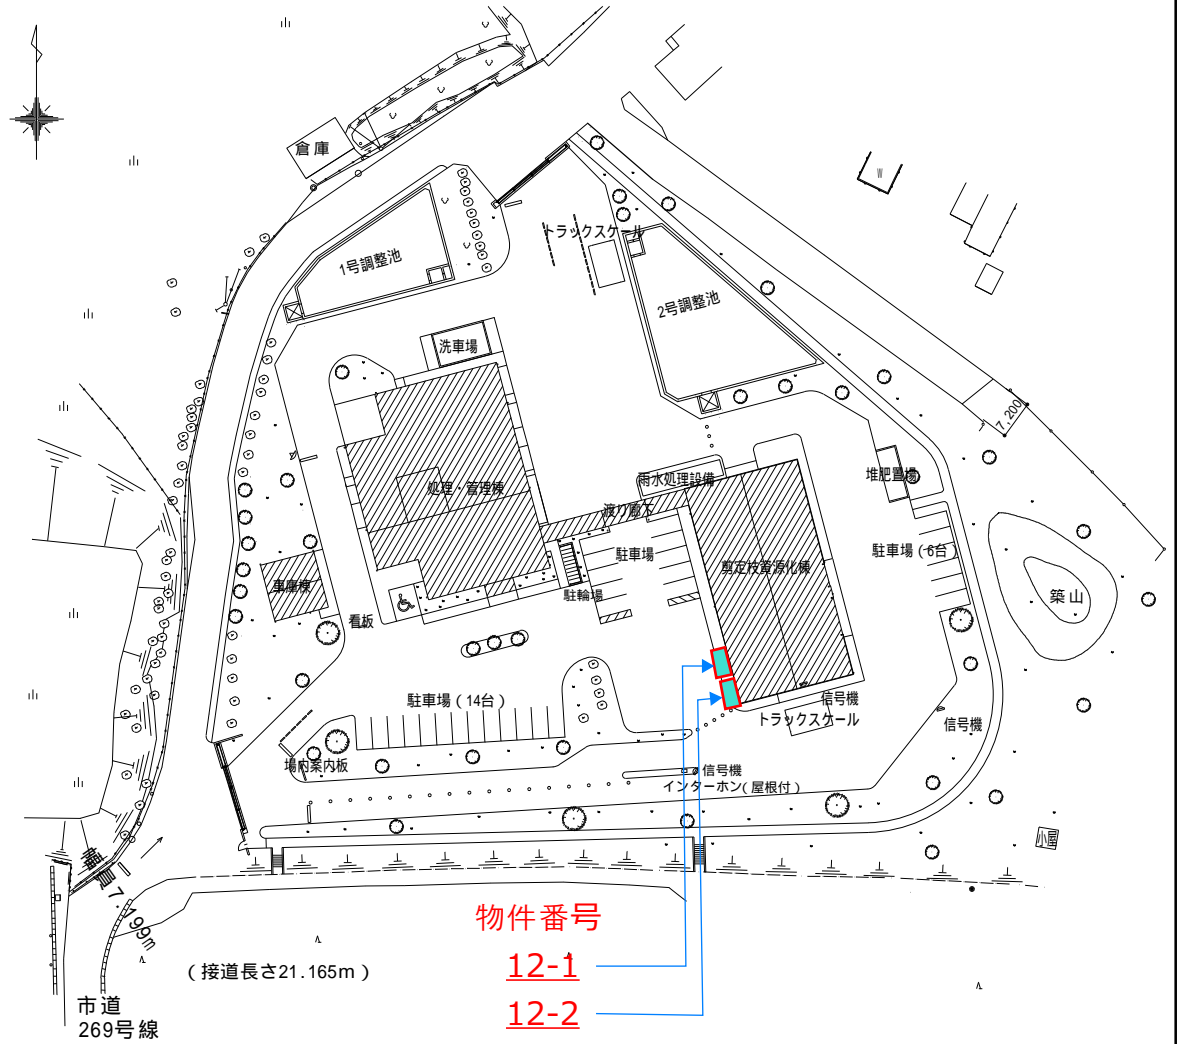

物件番号  
**12-1**  
**12-2**

敷地配置図


	工事名称		図面番号
	図面名称	森のまちエコセンター	03
流山市 総務部財産活用課ファシリティマネジメント推進室	縮尺	NON SCALE	

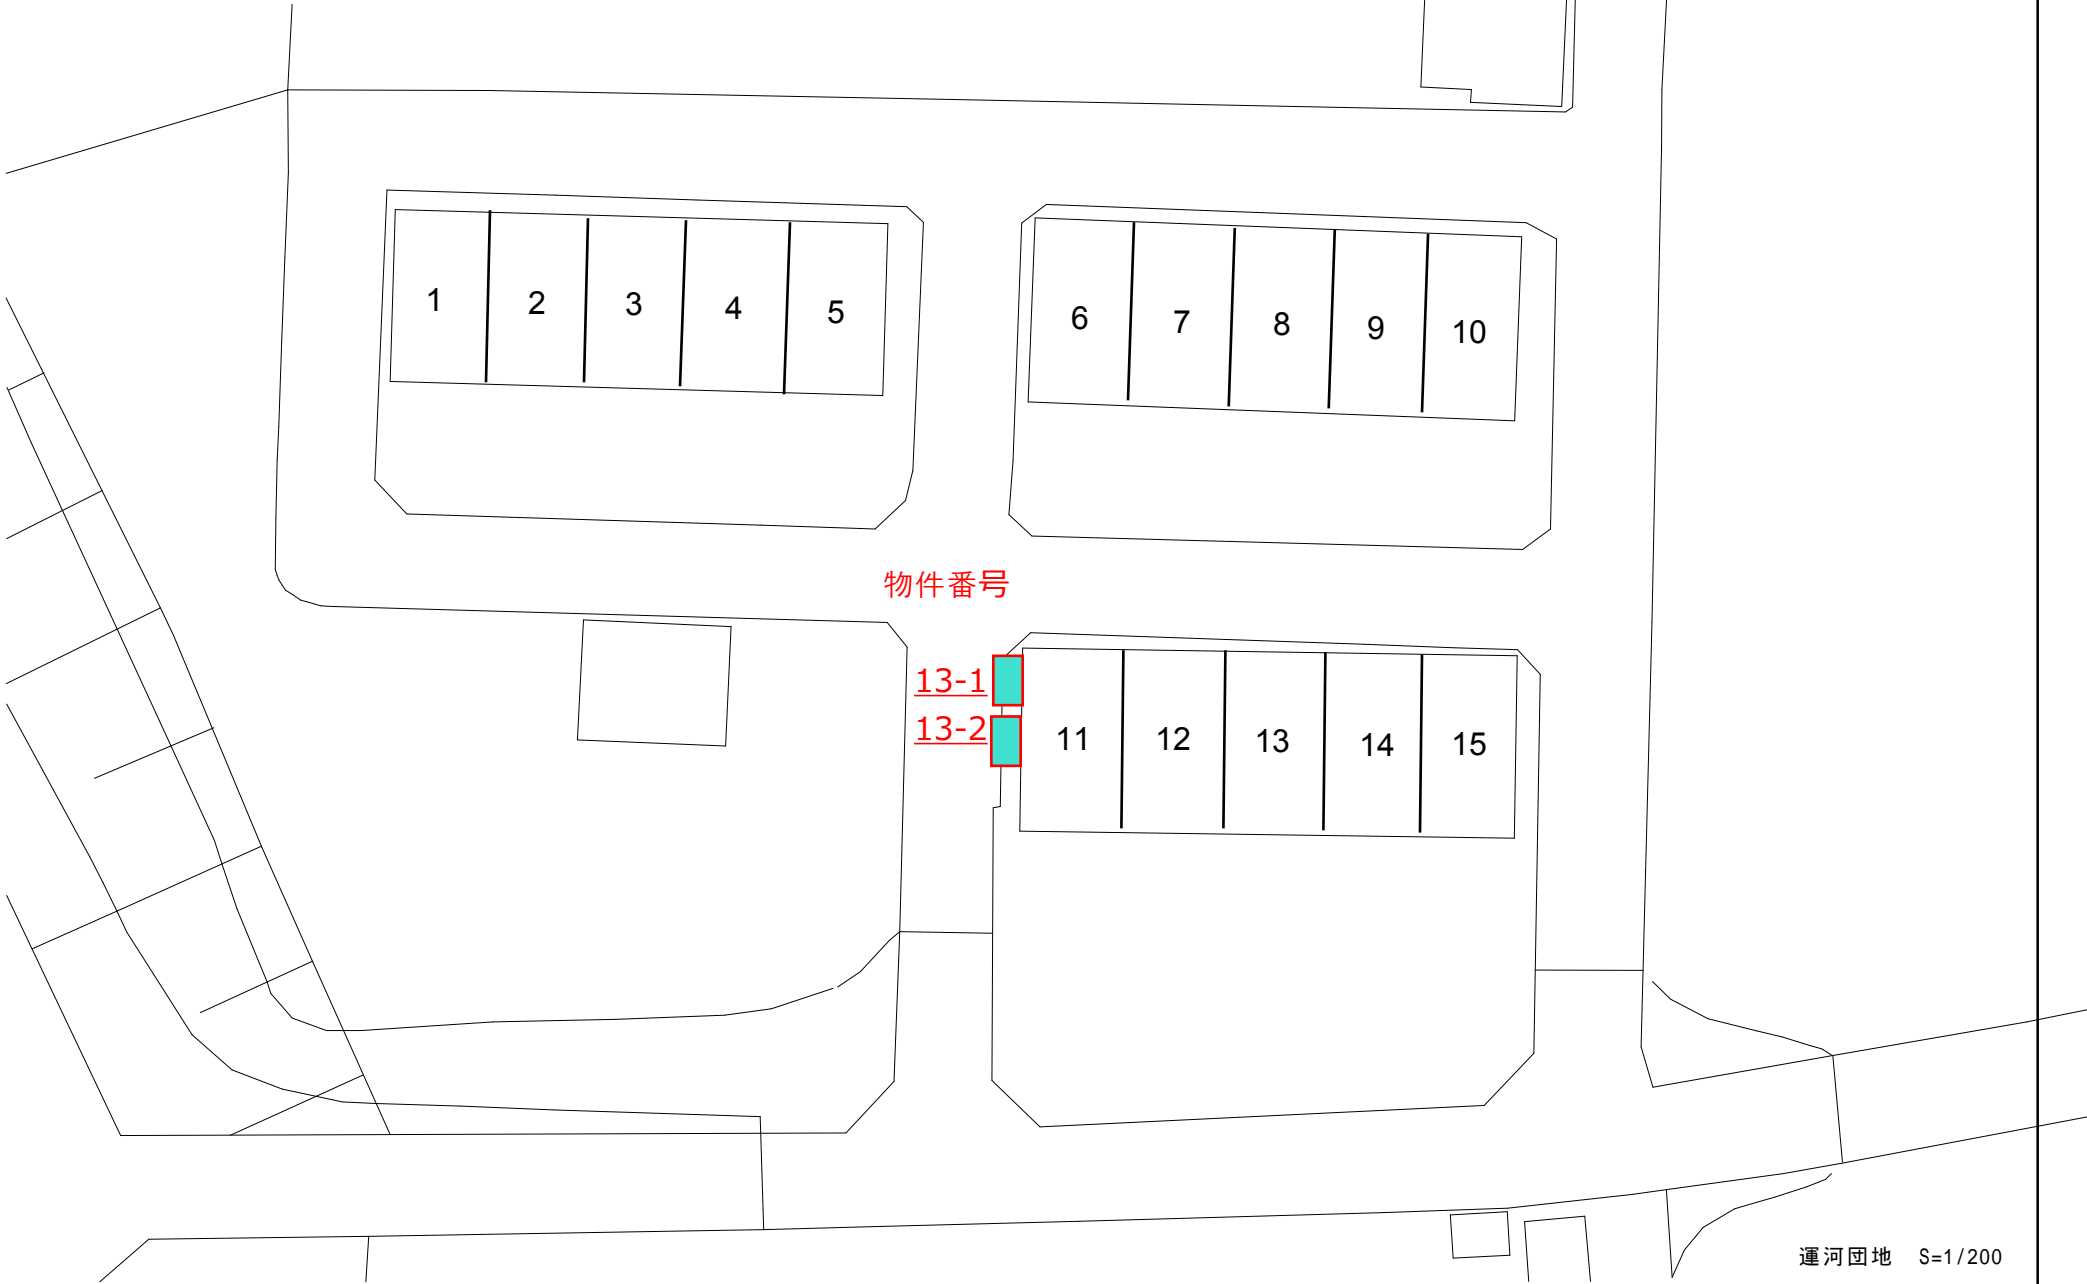

	工事名称		図面番号
	図面名称		
流山市 都市計画部 建築住宅課	縮 尺		




第2 運河団地 自動販売機設置場所

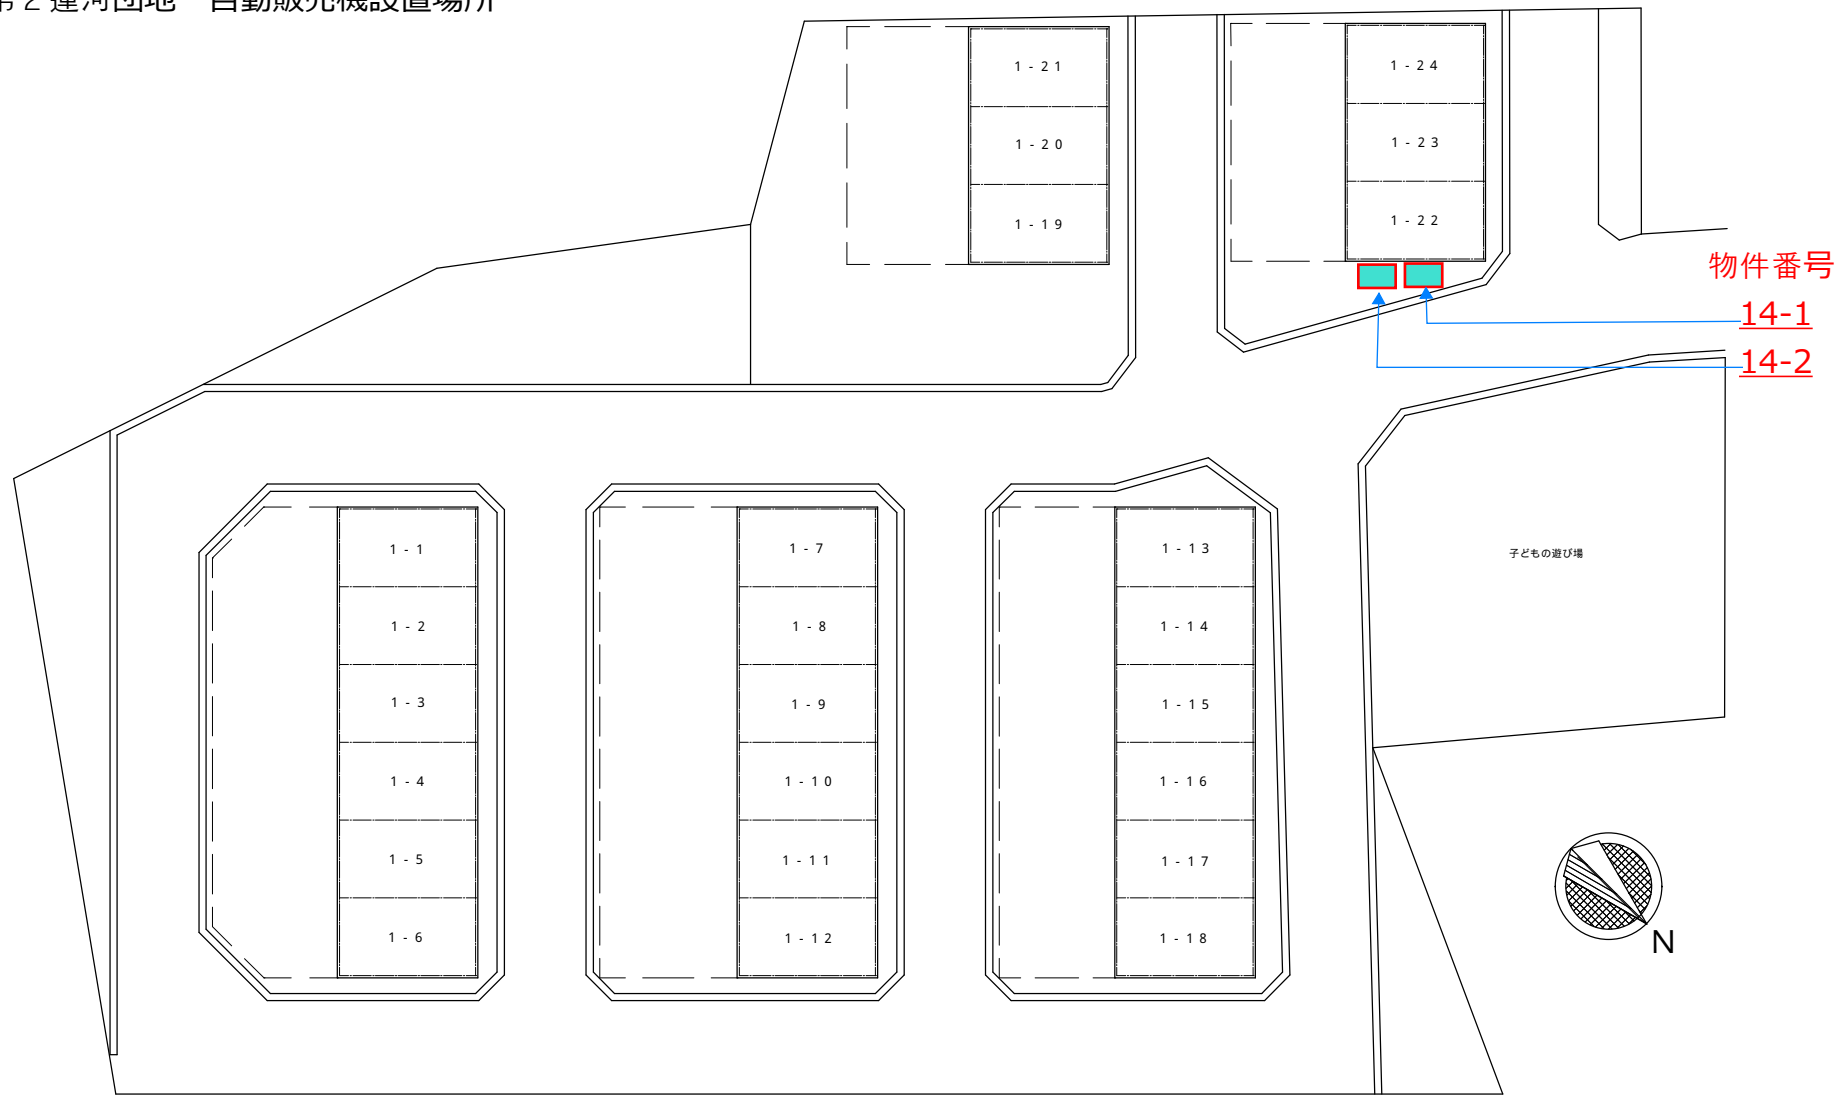


配置図 S=1/250

	工事名称	第2 運河団地	図面番号
	図面名称	配置図	
流山市 都市計画部 建築住宅課	縮 尺	S=1/250	

若宮団地 自動販売機設置場所

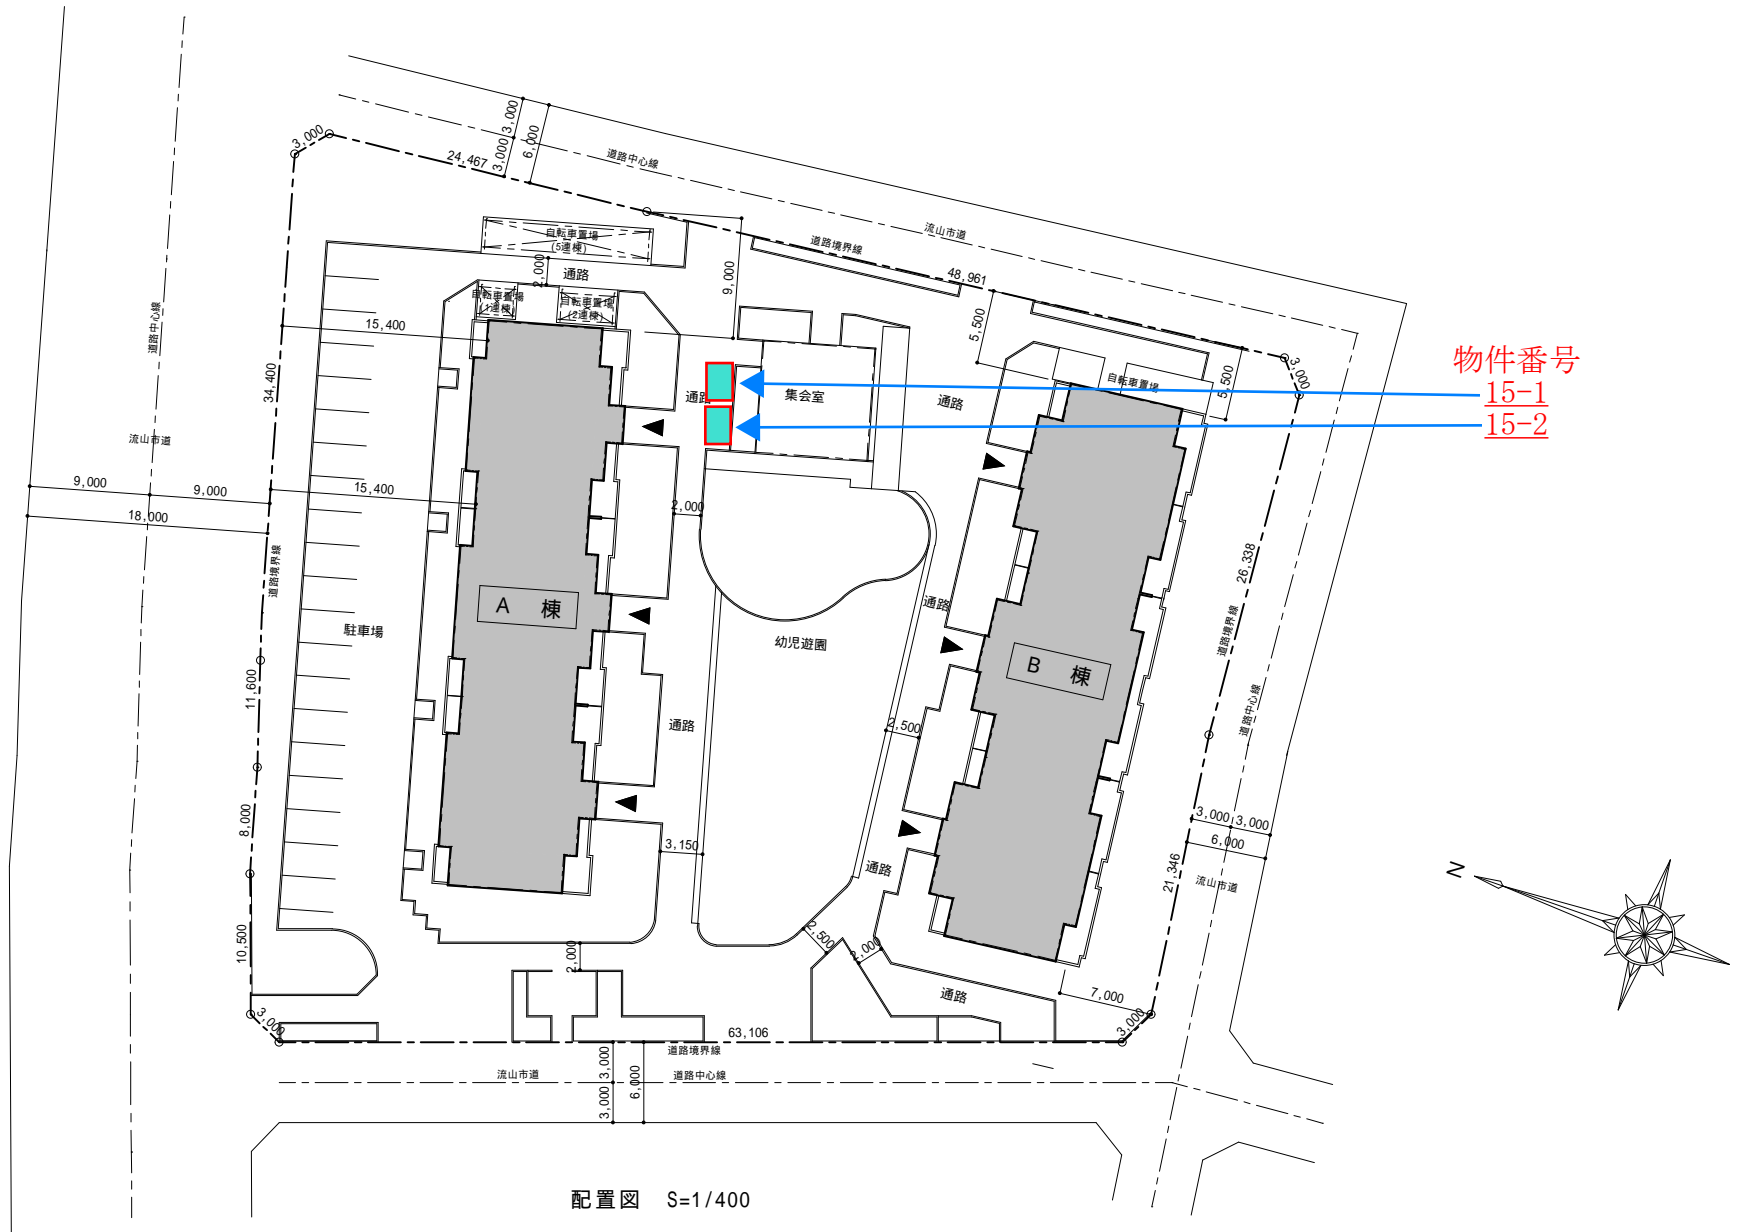


	工事名称	若宮団地	図面番号
	図面名称	配置図	
流山市 都市計画部 建築住宅課	縮 尺	S=1/400	

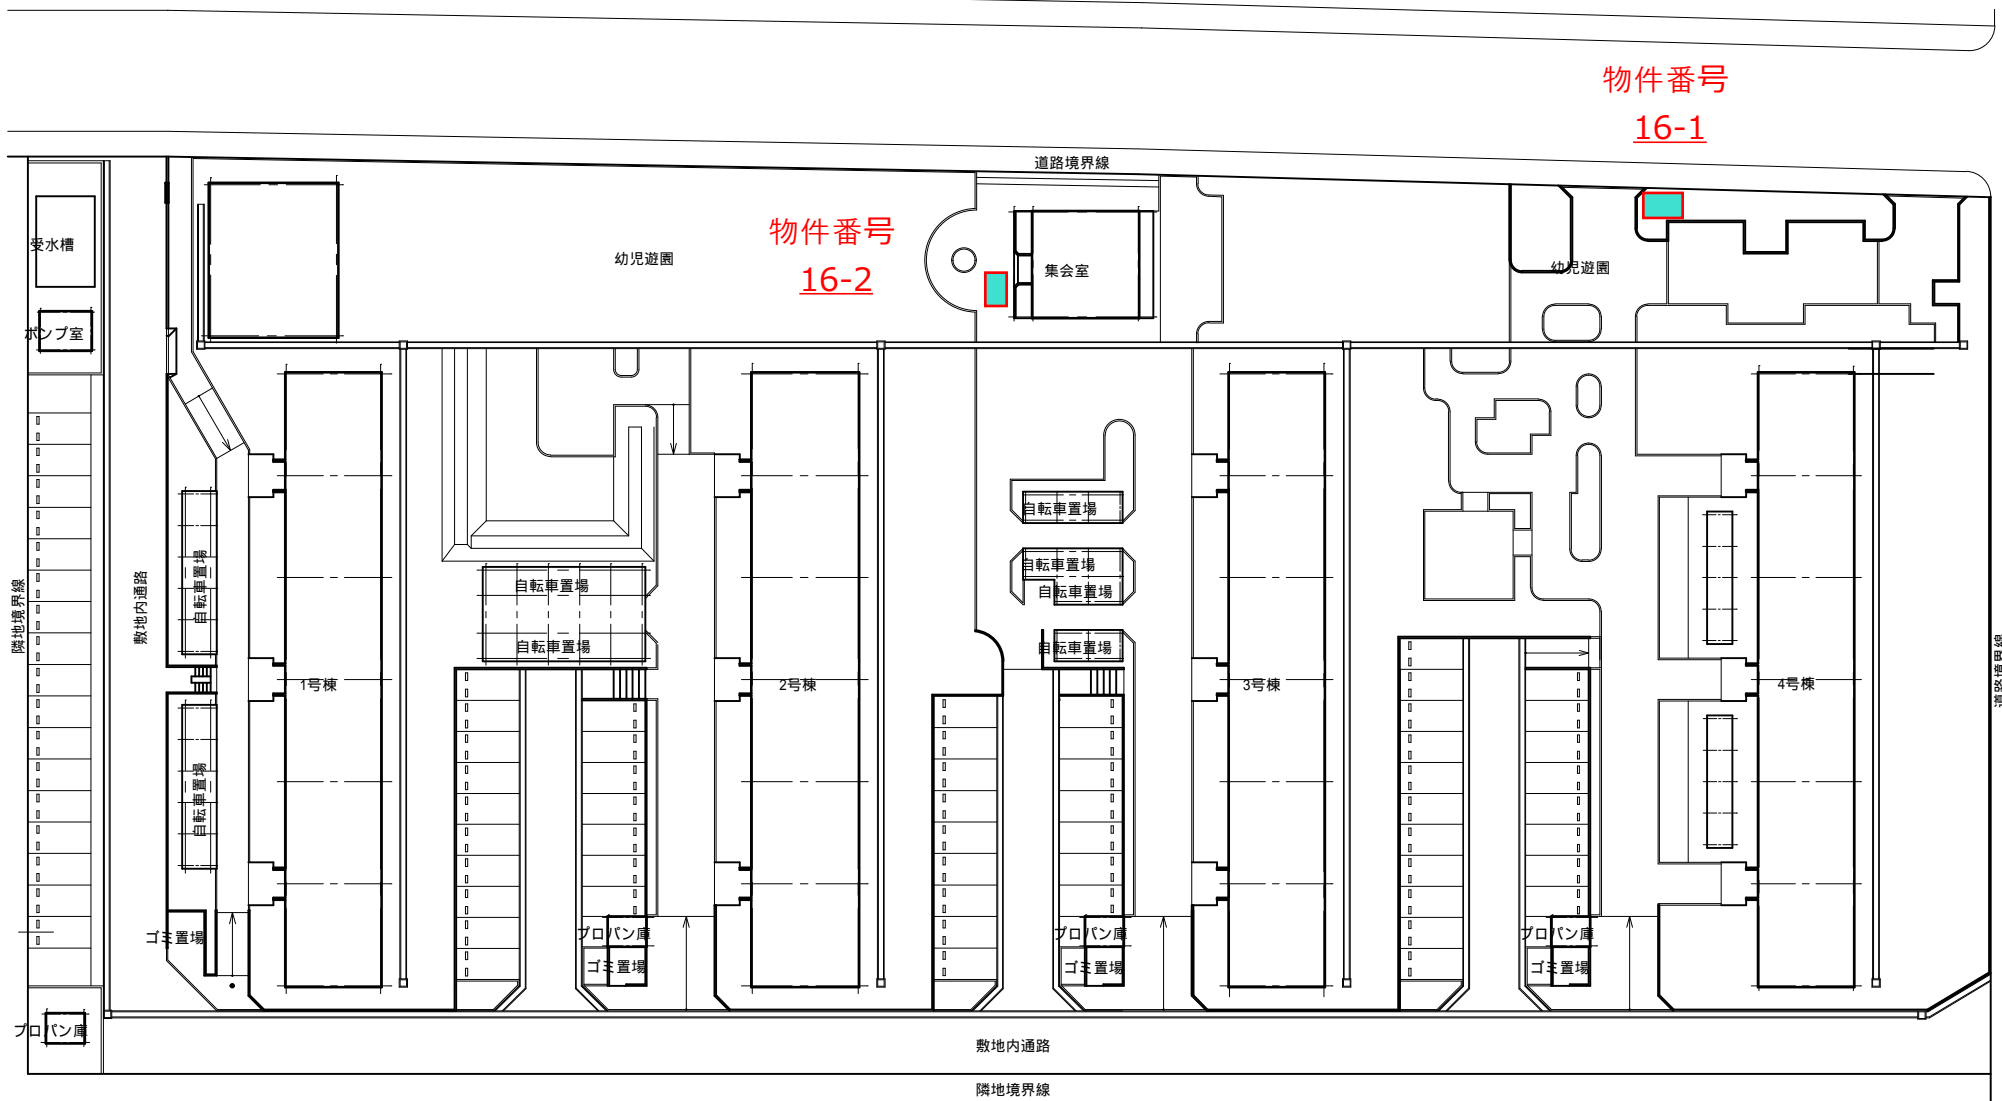

柳田団地配置図 S=1/600

大橋団地 自動販売機設置場所

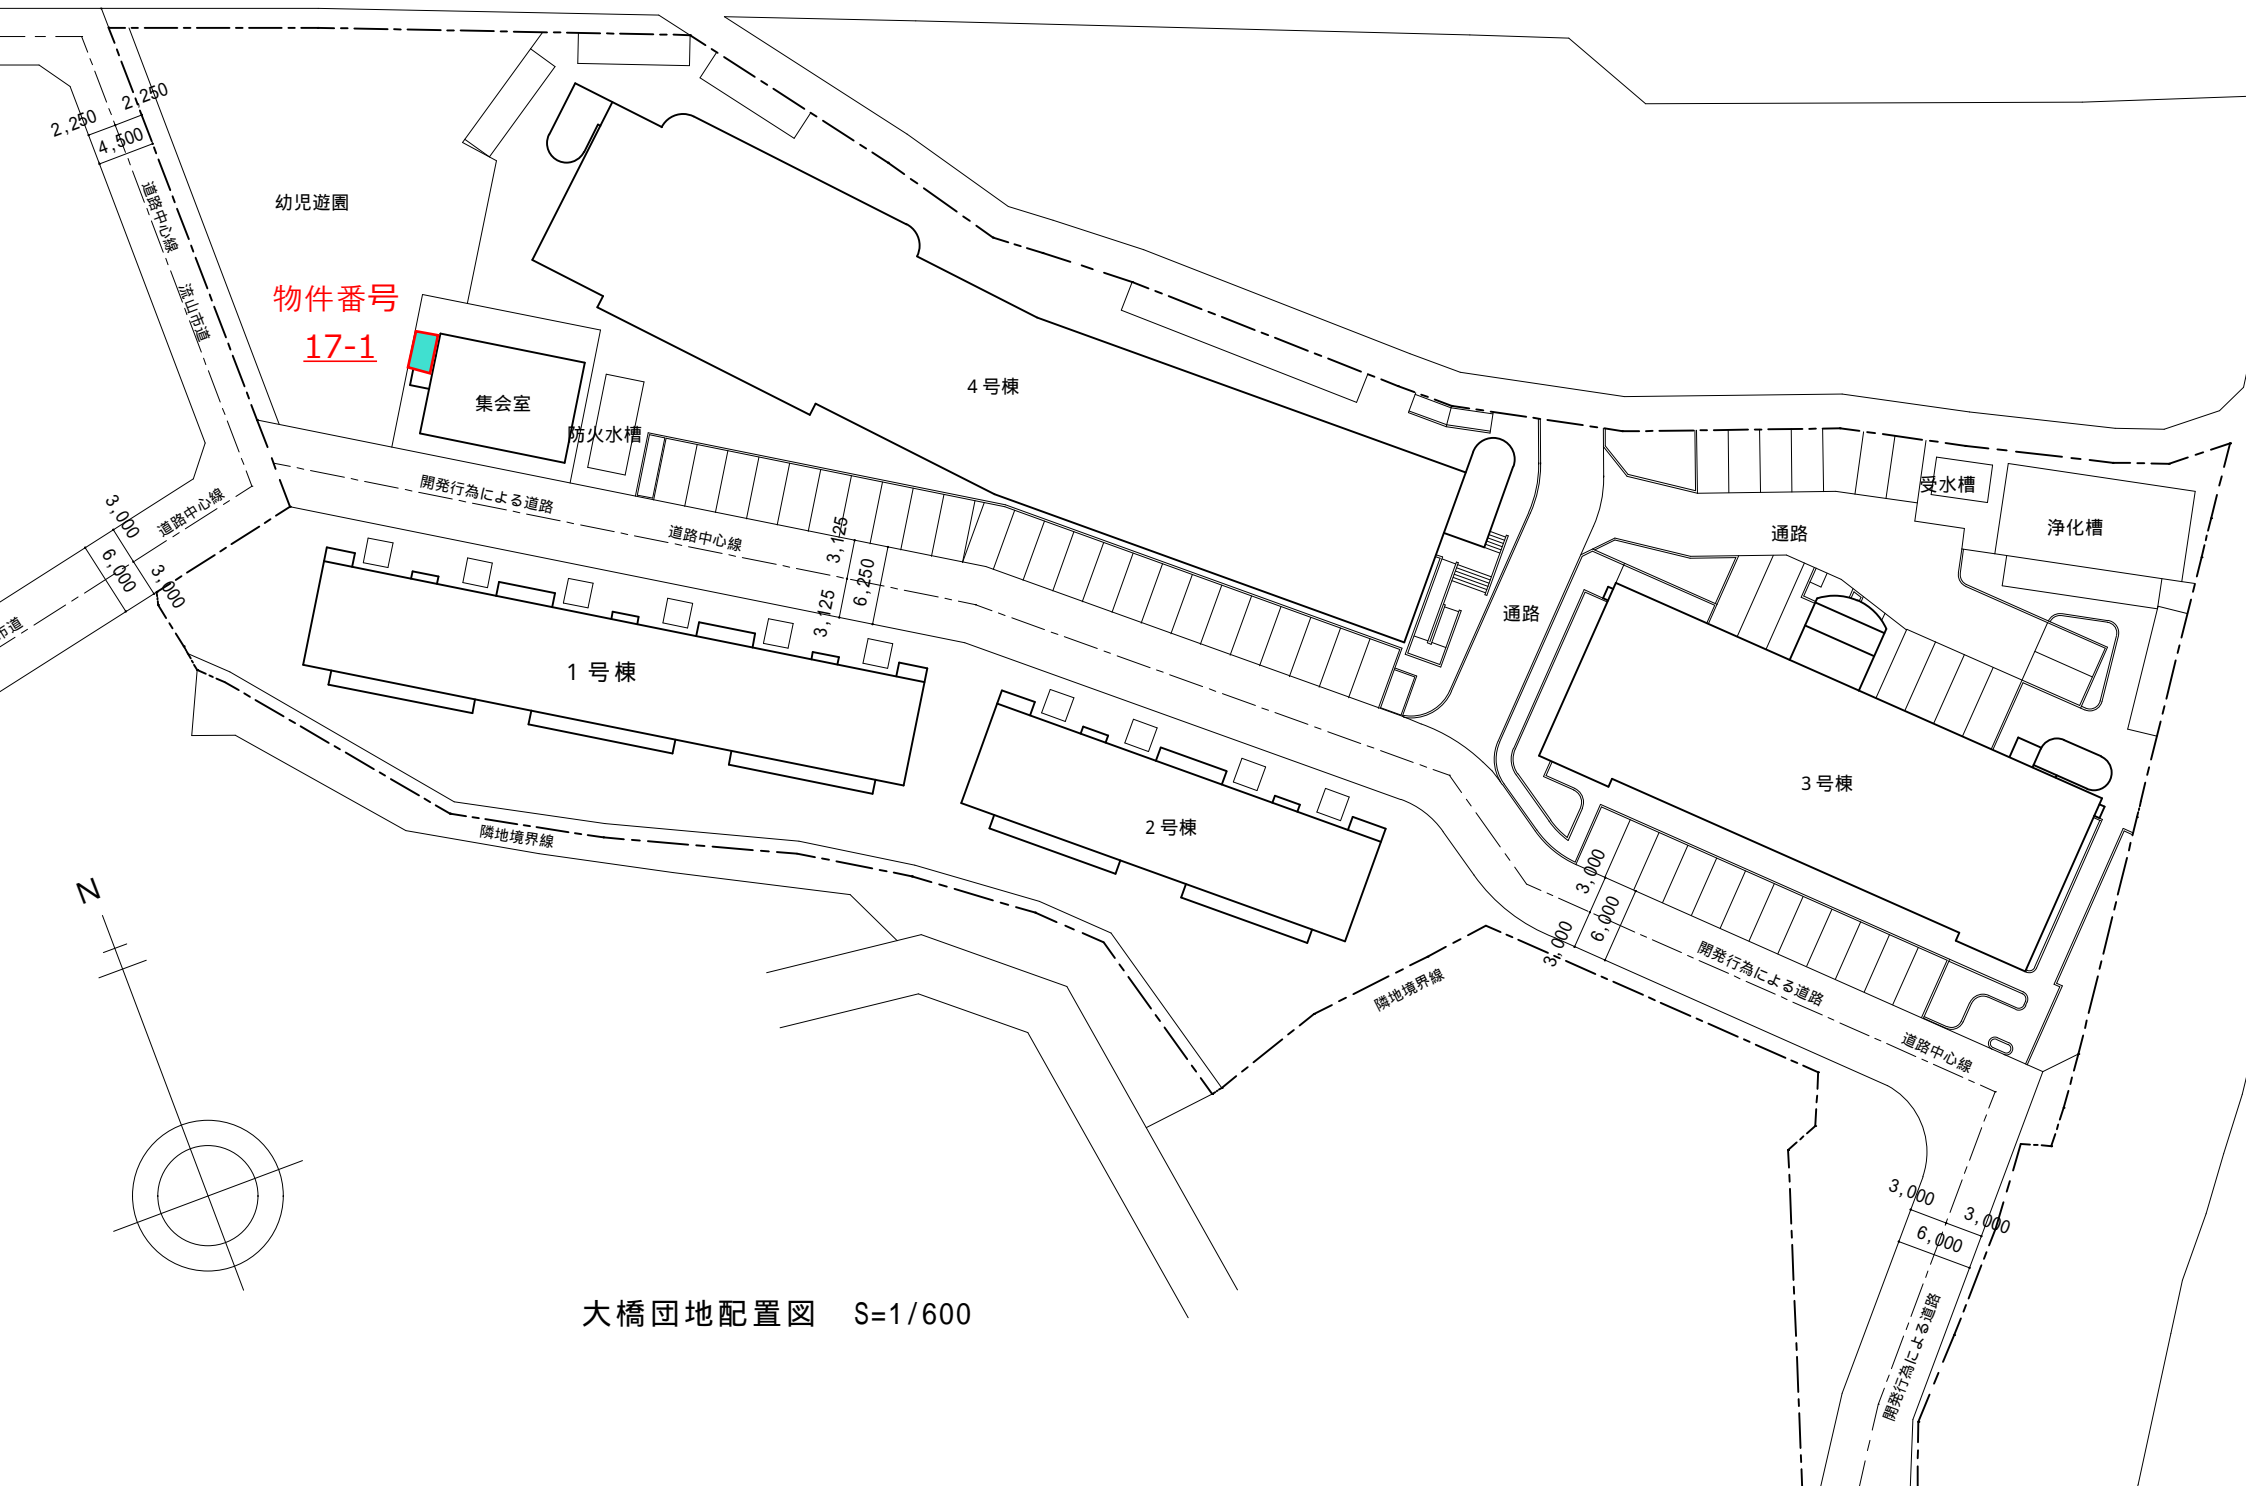

物件番号  
**17-1**

大橋団地配置図 S=1/600

赤城福社会館 自動販売機設置場所

