

## 流山都市計画下水道の変更（流山市決定）

都市計画流山市公共下水道を次のように変更する。

1. 下水道の名称           流山市第1号公共下水道

2. 排水区域

「排水区域は総括図表示のとおり」

（備考）面積 約1920 ha（12ha追加）

理 由

本市の公共下水道は、昭和48年に都市計画決定を行って以来、現在も事業継続中である。

当該地区は既整備区域に隣接しており、既成市街地並みに住宅が密集しており地元住民から公共下水道への接続要望がなされている。

今回、長崎地区、八木南団地地区に対し都市計画決定区域の追加を行い、地域の生活環境の向上及び公共用水域の汚濁防止と内水排除を図ろうとするものである。また、全体計画の見直しに伴い、処理区界変更を行うものである。

新旧対照表  
(流山市第1号公共下水道)


項目	計画変更	既決定	備考
1. 下水道の名称	流山市第1号公共下水道	流山市第1号公共下水道	変更なし
2. 排水区域 (汚水)	江戸川左岸処理区 1,920ha	江戸川左岸処理区 1,908ha	12ha の追加
	野田第5処理分区 10ha	野田第5処理分区 10ha	変更なし
	流山第1処理分区 28ha	流山第1処理分区 28ha	〃
	流山第1-1処理分区 71ha	流山第1-1処理分区 71ha	〃
	流山第2処理分区 5ha	流山第2処理分区 5ha	〃
	流山第2-1処理分区 93ha	流山第2-1処理分区 93ha	〃
	流山第3処理分区 37ha	流山第3処理分区 37ha	〃
	流山第3-1処理分区 179ha	流山第3-1処理分区 178ha	1.35ha 処理区界の変更
	流山第3-2処理分区 5ha	流山第3-2処理分区 5ha	変更なし
	流山第4処理分区 301ha	流山第4処理分区 301ha	〃
	流山第5処理分区 213ha	流山第5処理分区 213ha	〃
	流山第6処理分区 113ha	流山第6処理分区 113ha	〃
	流山第6-1処理分区 88ha	流山第6-1処理分区 88ha	〃
	流山第6-2処理分区 111ha	流山第6-2処理分区 115ha	-3.3ha 処理分区界の変更
	流山第7処理分区 38ha	流山第7処理分区 27ha	10.8ha の追加
	流山第7-1処理分区 57ha	流山第7-1処理分区 57ha	-0.1ha 処理分区界の変更
	流山第7-2処理分区 44ha	流山第7-2処理分区 44ha	変更なし
	流山第7-3処理分区 44ha	流山第7-3処理分区 44ha	〃
	流山第7-4処理分区 122ha	流山第7-4処理分区 121ha	-0.15ha 処理区界の変更、+0.35 処理分区界の変更
	流山第7-5処理分区 37ha	流山第7-5処理分区 37ha	変更なし
	流山第8処理分区 35ha	流山第8処理分区 35ha	-0.25ha 処理分区界の変更
	流山第9-1処理分区 58ha	流山第9-1処理分区 58ha	変更なし
	流山第9-2処理分区 95ha	流山第9-2処理分区 95ha	〃
	流山第9-3処理分区 36ha	流山第9-3処理分区 36ha	〃


項 目	計 画 変 更		既 決 定		備 考
(雨 水)	流山第 9-3 処理分区	89ha	流山第 9-3 処理分区	89ha	変更なし
	松戸第 1-2 処理分区	8ha	松戸第 1-2 処理分区	8ha	〃
	その他	3ha	—		+3. 3ha 処理分区界の変更
	排水区 49 カ所	1,920ha	排水区 47 カ所	1,908ha	12ha の追加
	運河中排水区	10ha	運河中排水区	10ha	変更なし
	西深井第 1 排水区	18ha	西深井第 1 排水区	18ha	〃
	東深井第 1 排水区	178ha	東深井第 1 排水区	178ha	-0. 15ha 処理区界の変更
	江戸川台第 1 排水区	85ha	江戸川台第 1 排水区	85ha	変更なし
	江戸川台第 2 排水区	5ha	江戸川台第 2 排水区	5ha	〃
	江戸川台第 3 排水区	53ha	江戸川台第 3 排水区	53ha	〃
	江戸川台第 4 排水区	34ha	江戸川台第 4 排水区	34ha	〃
	加岸排水区	67ha	加岸排水区	67ha	〃
	和田堀第 1 排水区	33ha	和田堀第 1 排水区	33ha	〃
	和田堀第 2 排水区	20ha	和田堀第 2 排水区	20ha	〃
	和田堀第 3 排水区	26ha	和田堀第 3 排水区	26ha	〃
	和田堀第 4 排水区	46ha	和田堀第 4 排水区	46ha	〃
	和田堀第 5 排水区	39ha	和田堀第 5 排水区	39ha	〃
	和田堀排水区	61ha	和田堀排水区	61ha	〃
	流山第 1 排水区	348ha	流山第 1 排水区	348ha	〃
	流山第 2 - 1 排水区	13ha	流山第 2 - 1 排水区	13ha	〃
	流山第 4 排水区	53ha	流山第 4 排水区	53ha	〃
	坂川第 1 排水区	37ha	坂川第 1 排水区	37ha	〃
	坂川第 2 排水区	42ha	坂川第 2 排水区	42ha	〃
	坂川第 9 排水区	81ha	坂川第 9 排水区	81ha	〃
	坂川第 1 0 排水区	10ha	坂川第 1 0 排水区	10ha	〃
	坂川第 1 1 排水区	29ha	坂川第 1 1 排水区	29ha	〃
	坂川第 1 2 排水区	7ha	坂川第 1 2 排水区	7ha	〃
	坂川第 1 4 排水区	14ha	坂川第 1 4 排水区	14ha	〃
	鱒ヶ崎第 1 排水区	9ha	鱒ヶ崎第 1 排水区	9ha	〃
	鱒ヶ崎第 2 排水区	5ha	鱒ヶ崎第 2 排水区	5ha	〃
	鱒ヶ崎第 3 排水区	13ha	鱒ヶ崎第 3 排水区	13ha	〃

項 目	計 画 変 更		既 決 定		備 考
3. 下水管渠 (汚 水)	名都借第1排水区	59ha	名都借第1排水区	59ha	-0.15ha 処理区界の変更
	名都借第2排水区	47ha	名都借第2排水区	47ha	変更なし
	名都借第3排水区	16ha	名都借第3排水区	16ha	〃
	名都借排水区	33ha	名都借排水区	33ha	〃
	八木川第1排水区	265ha	八木川第1排水区	259ha	5.8ha の追加
	上富士川第1排水区	21ha	上富士川第1排水区	21ha	変更なし
	上富士川第2排水区	21ha	上富士川第2排水区	21ha	〃
	上富士川第3排水区	8ha	上富士川第3排水区	8ha	〃
	大堀川右岸第1排水区	39ha	大堀川右岸第1排水区	38ha	1.5ha 処理区界の変更
	大堀川右岸第2排水区	26ha	大堀川右岸第2排水区	26ha	変更なし
	大堀川右岸第5排水区	16ha	大堀川右岸第5排水区	16ha	〃
	その他	33ha	その他	28ha	5.0ha の追加 2排水区追加
	4. 貯留施設	幹 線 数	1 本	幹 線 数	1 本
流山 1 号幹線 φ 0.7m		約 20m	流山 1 号幹線 φ 0.7m	約 20m	変更なし
5. 処理施設	名称 市野谷調整池 位置 流山市市野谷字二反田 面積 33,120 m <sup>2</sup>		名称 市野谷調整池 位置 流山市市野谷字二反田 面積 33,120 m <sup>2</sup>		変更なし
	名称 古間木調整池 位置 流山市野々下一丁目、 古間木字芳賀殿及び字水深 面積 41,850 m <sup>2</sup>		名称 古間木調整池 位置 流山市野々下一丁目、 古間木字芳賀殿 面積 41,850 m <sup>2</sup>		住所表示の変更
	名称 西平井調整池 位置 流山市大字西平井字羽 中、字広田及び字槐戸 面積 15,000 m <sup>2</sup>		名称 西平井調整池 位置 流山市大字西平井字羽中 面積 15,000 m <sup>2</sup>		住所表示の変更
	なし (江戸川左岸流域下水道に流入)		なし (江戸川左岸流域下水道に流入)		変更なし

(別添図)


# 流山都市計画下水道総括図 (流山市決定)

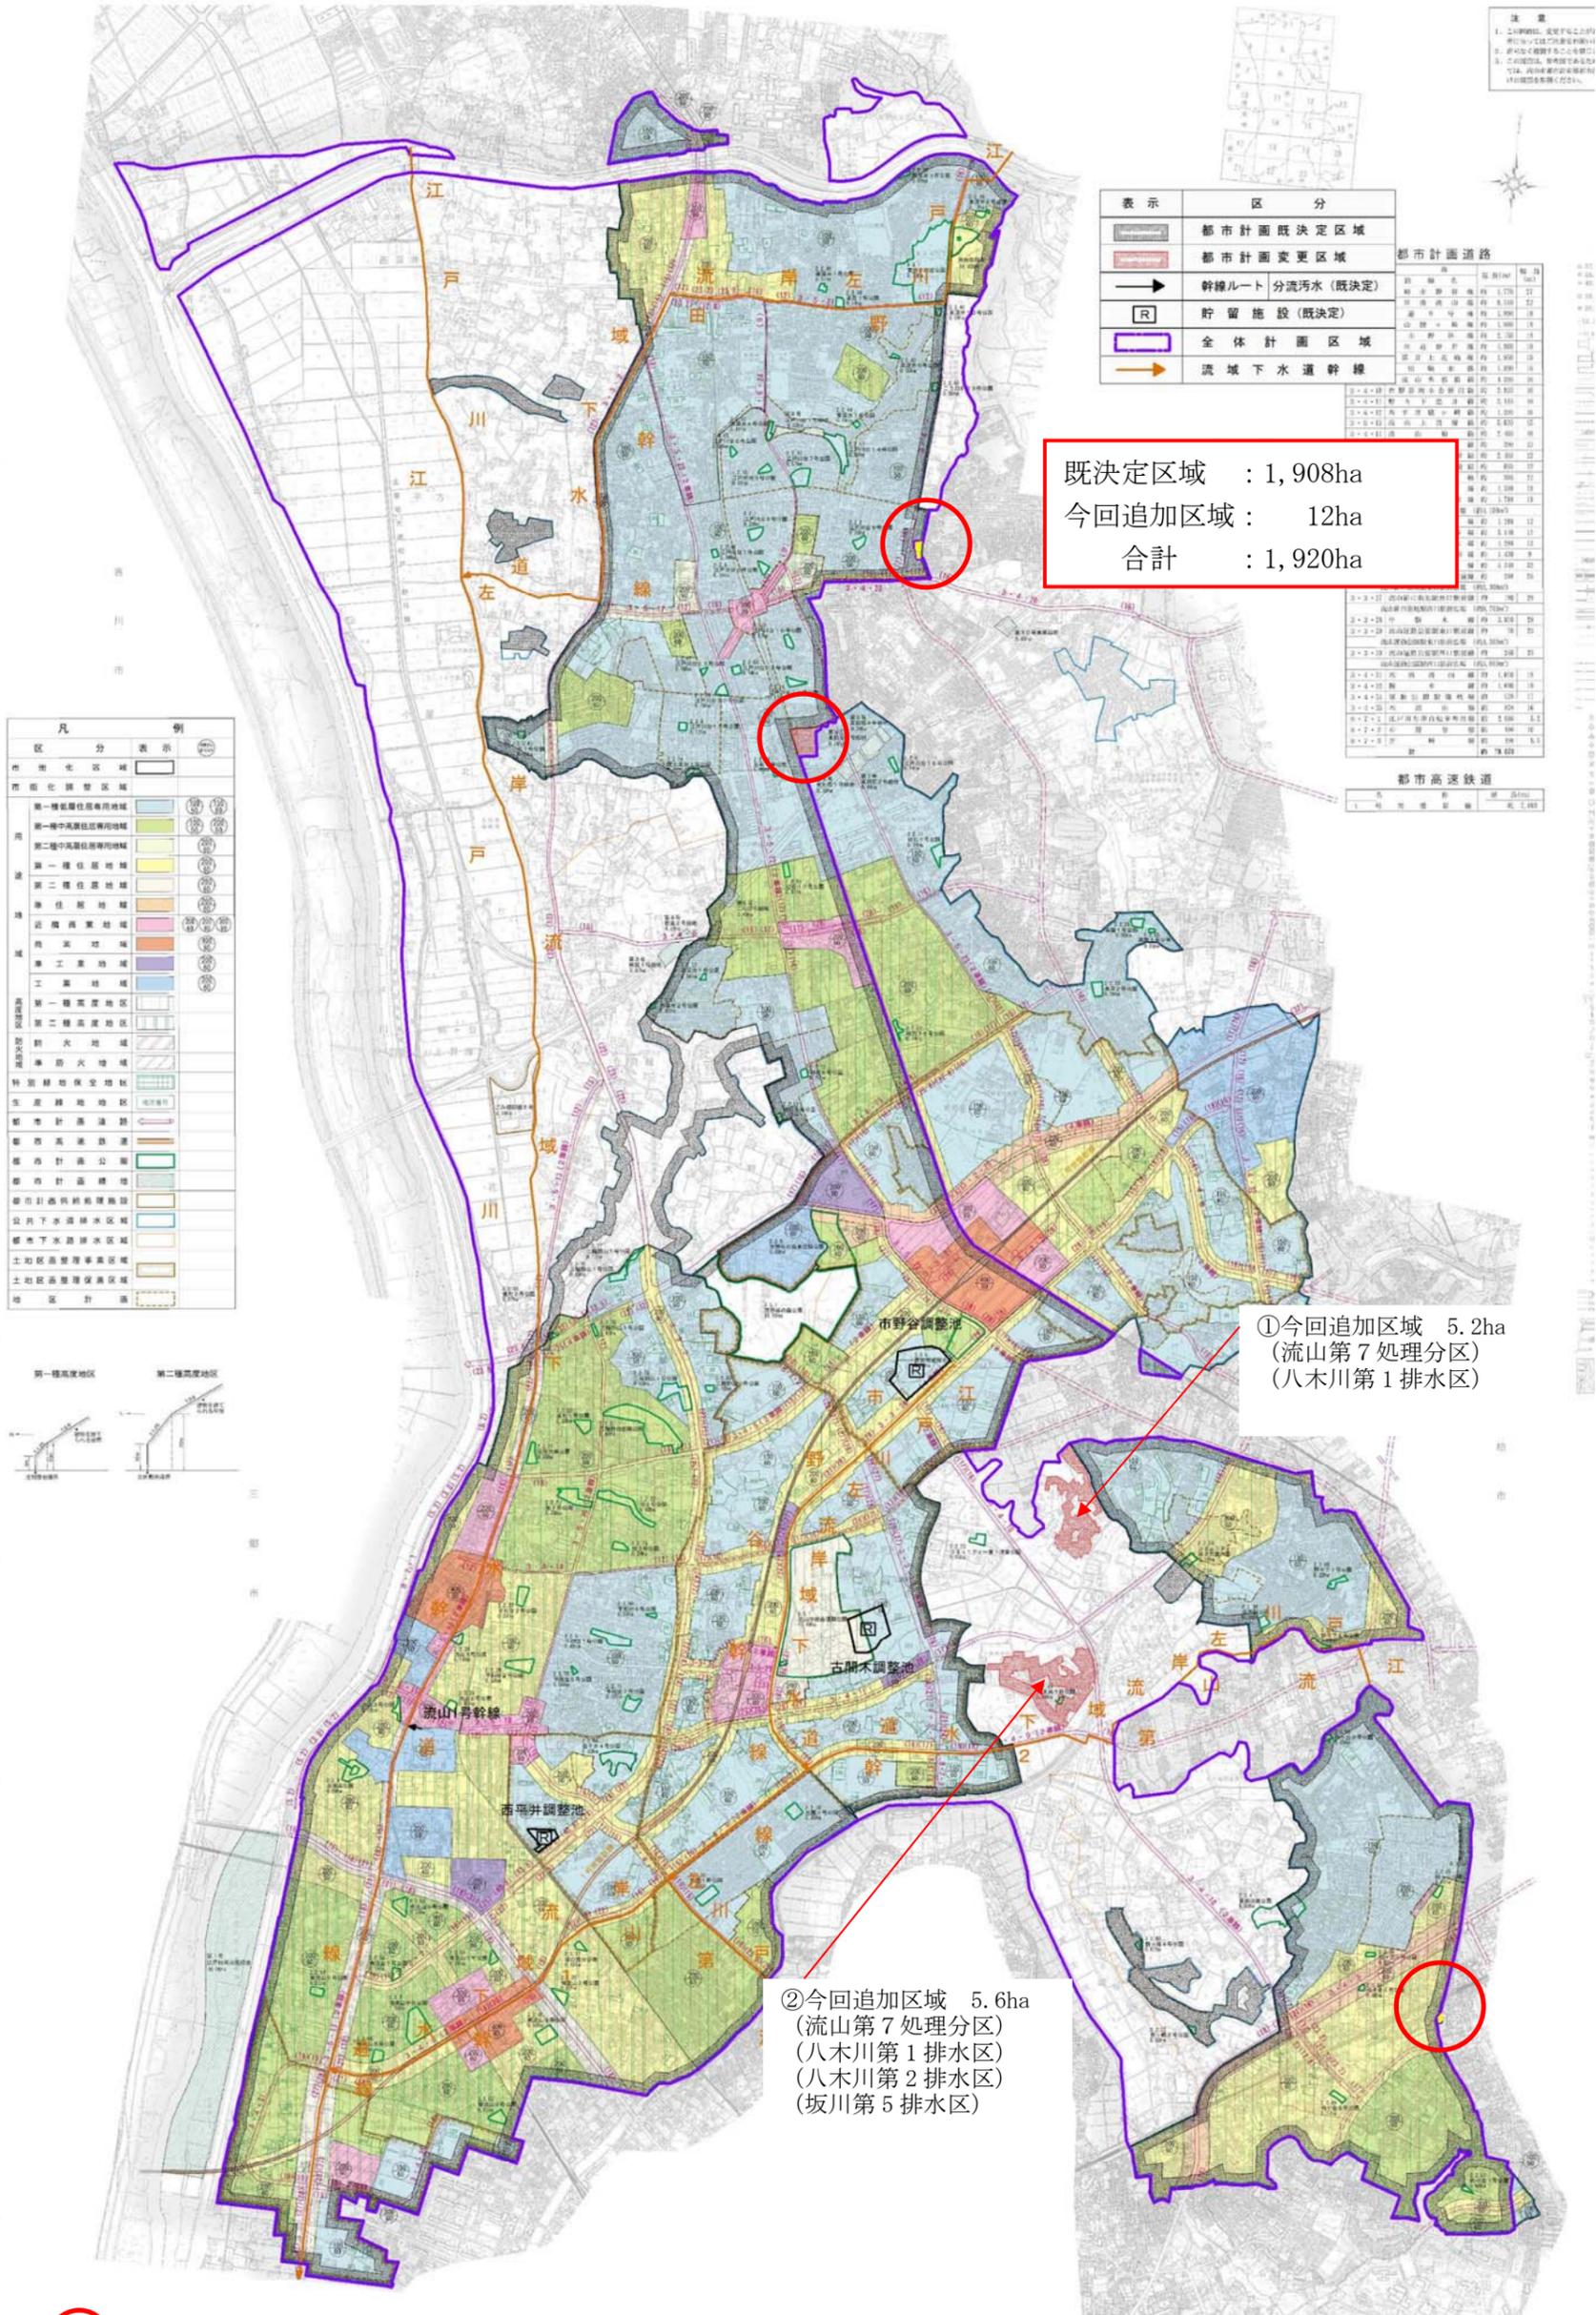

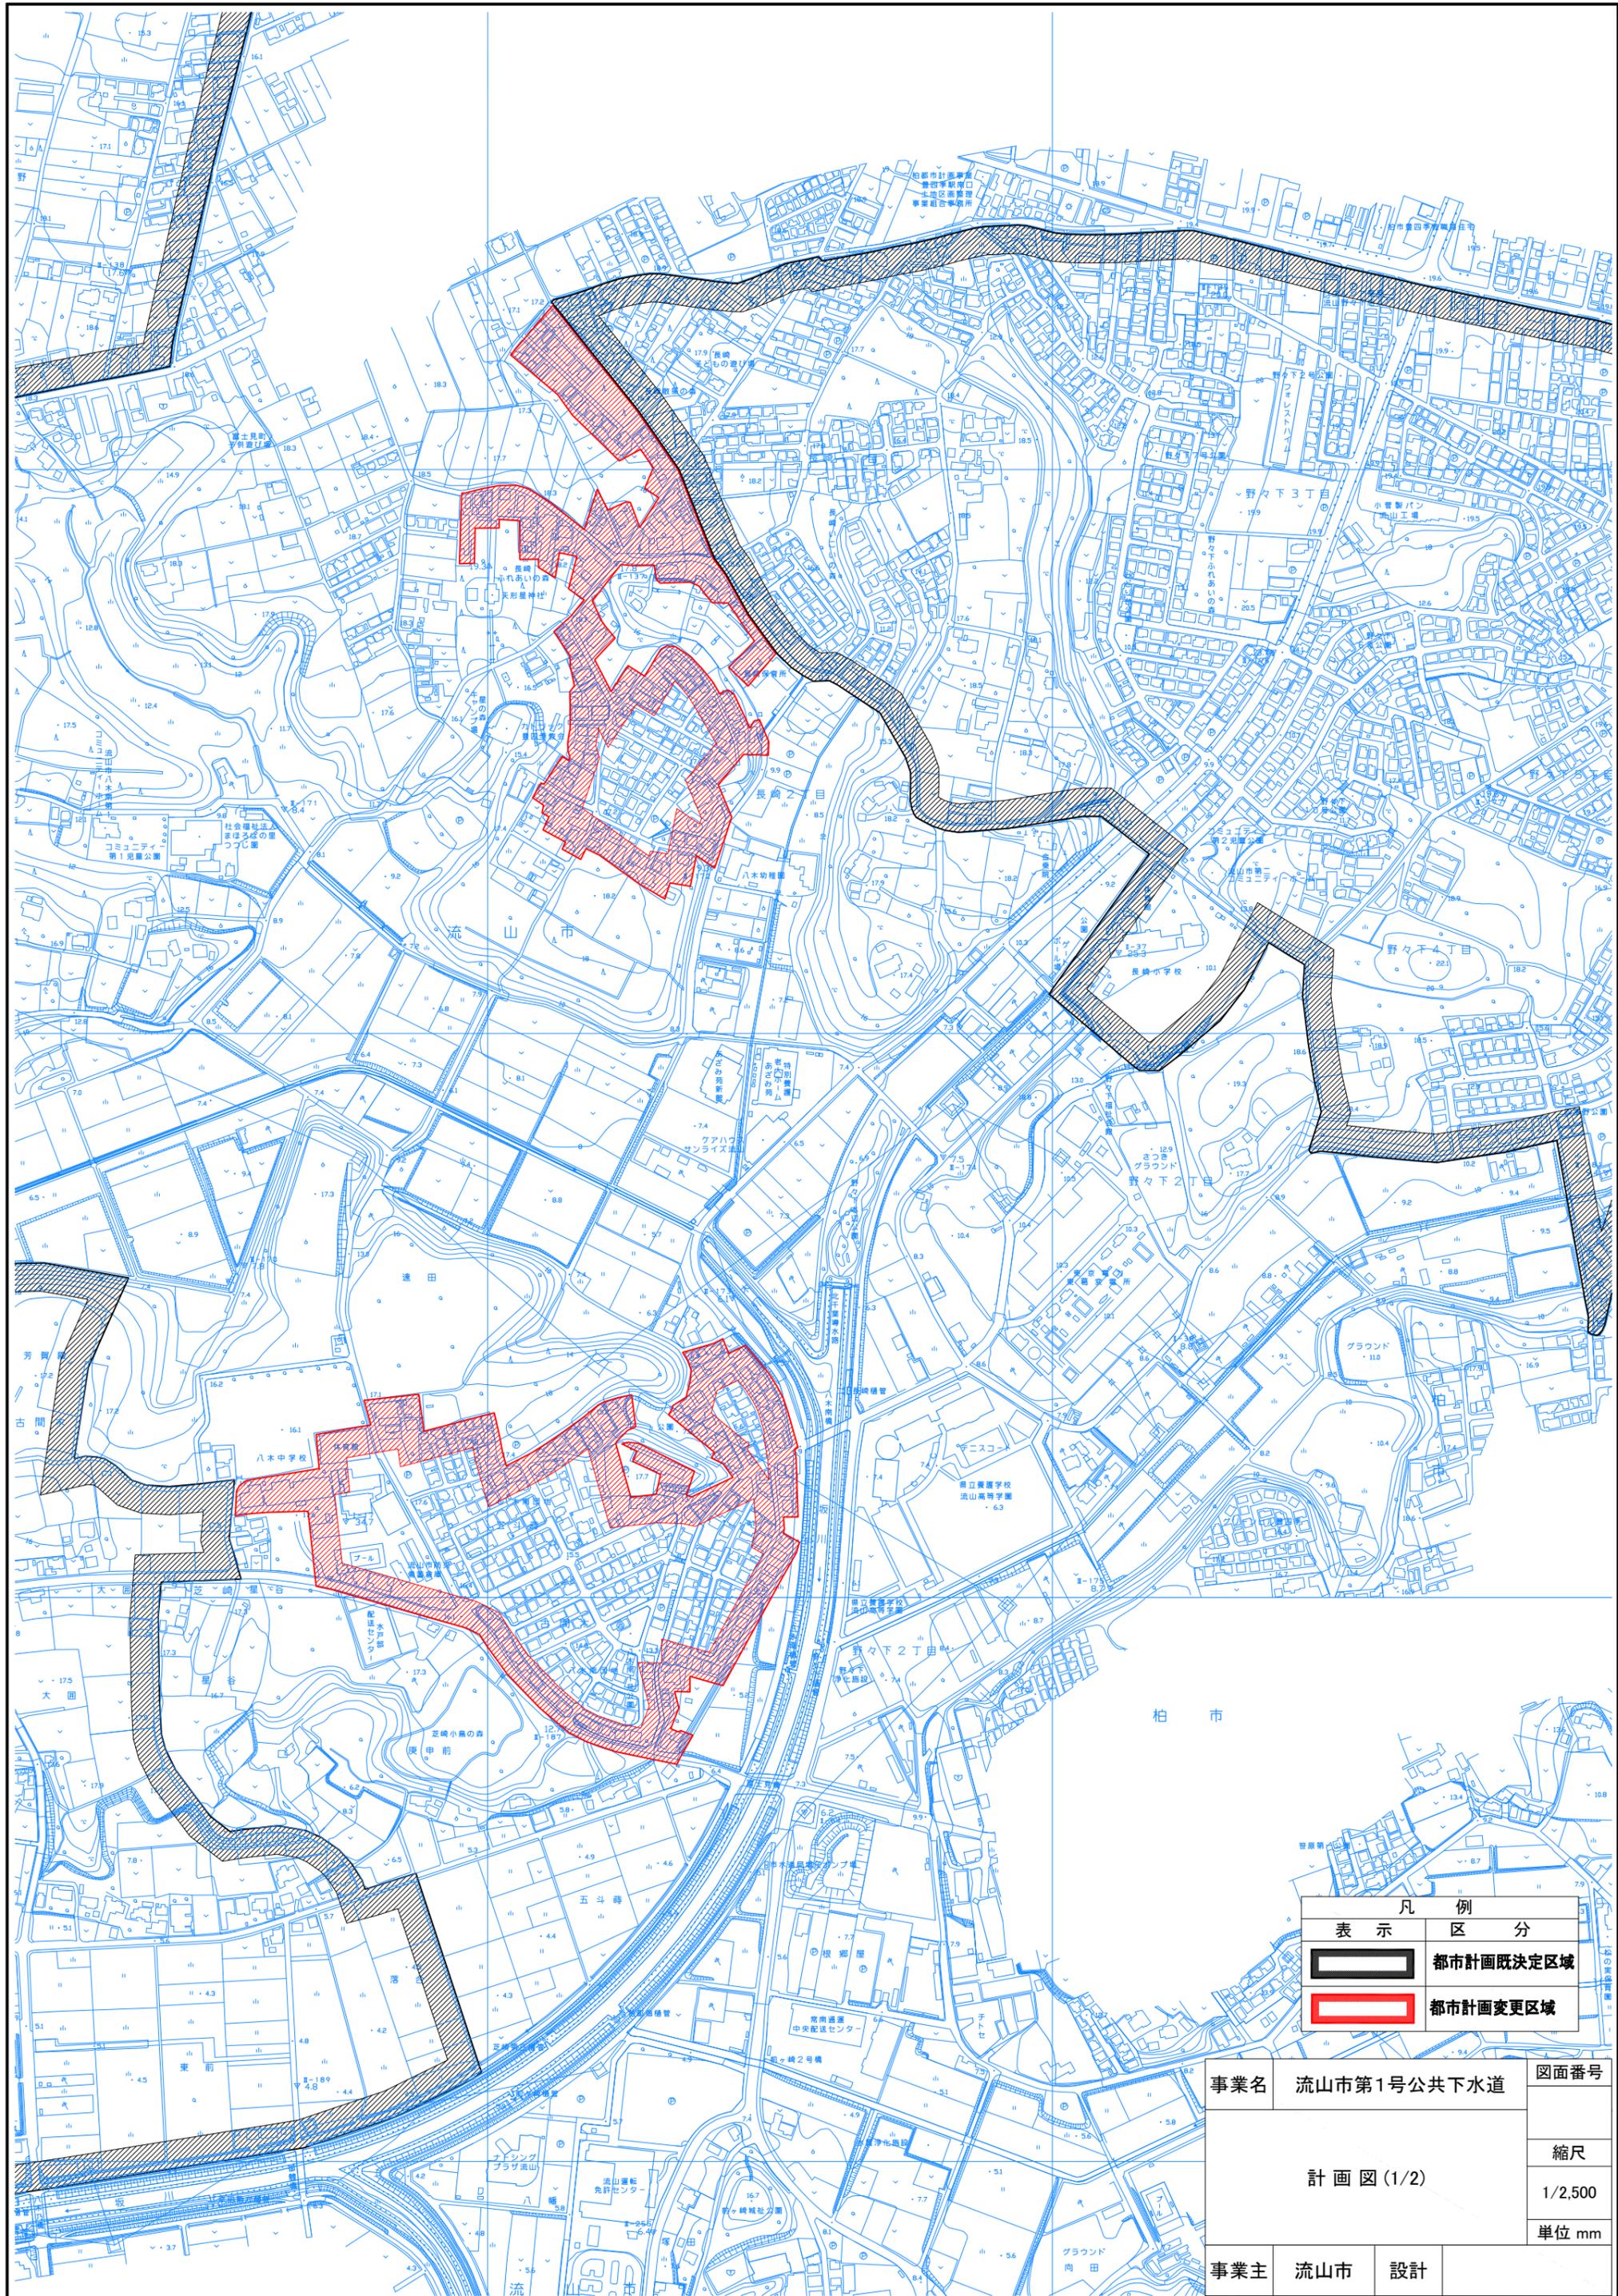


凡 例	
表示	区 分
	都市計画既定区域
	都市計画変更区域


事業名	流山市第1号公共下水道	図面番号	
計画図(1/2)		縮尺	1/2,500
		単位	mm
事業主	流山市	設計	

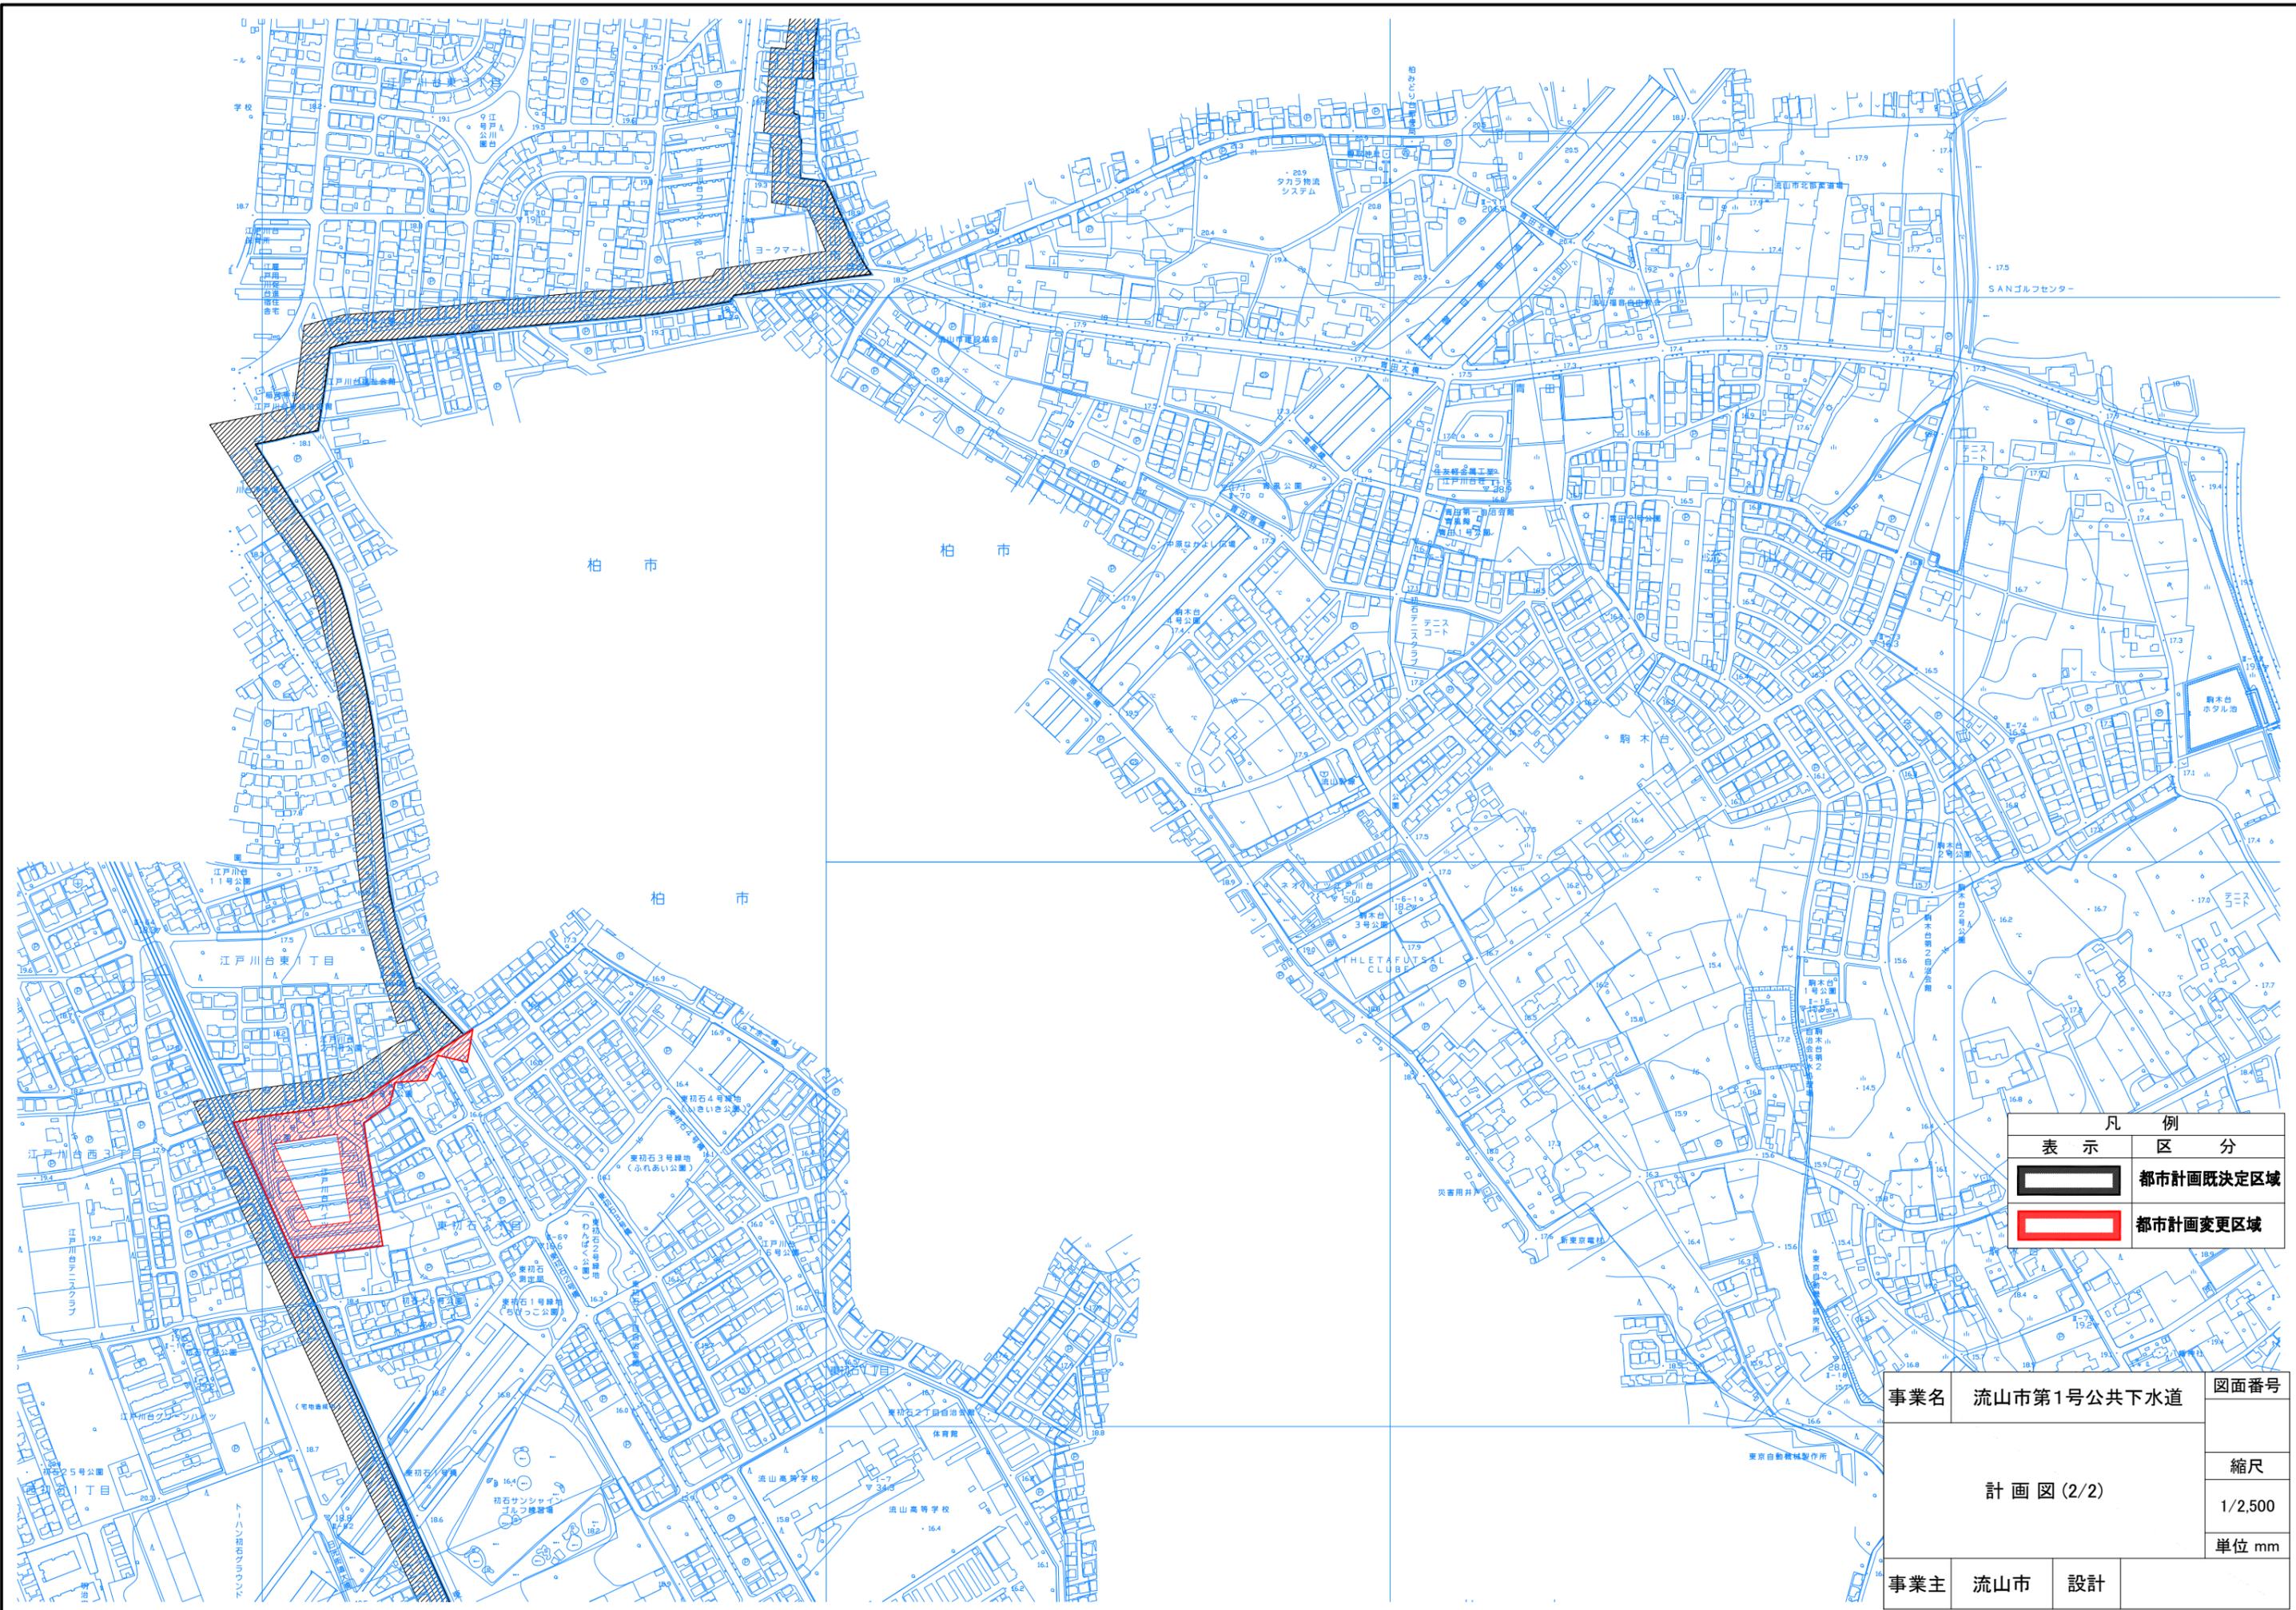


凡 例	
表 示	区 分
	都市計画既決定区域
	都市計画変更区域

事業名	流山市第1号公共下水道	図面番号	
計 画 図 (2/2)		縮尺	
		1/2,500	
		単位 mm	
事業主	流山市	設計	

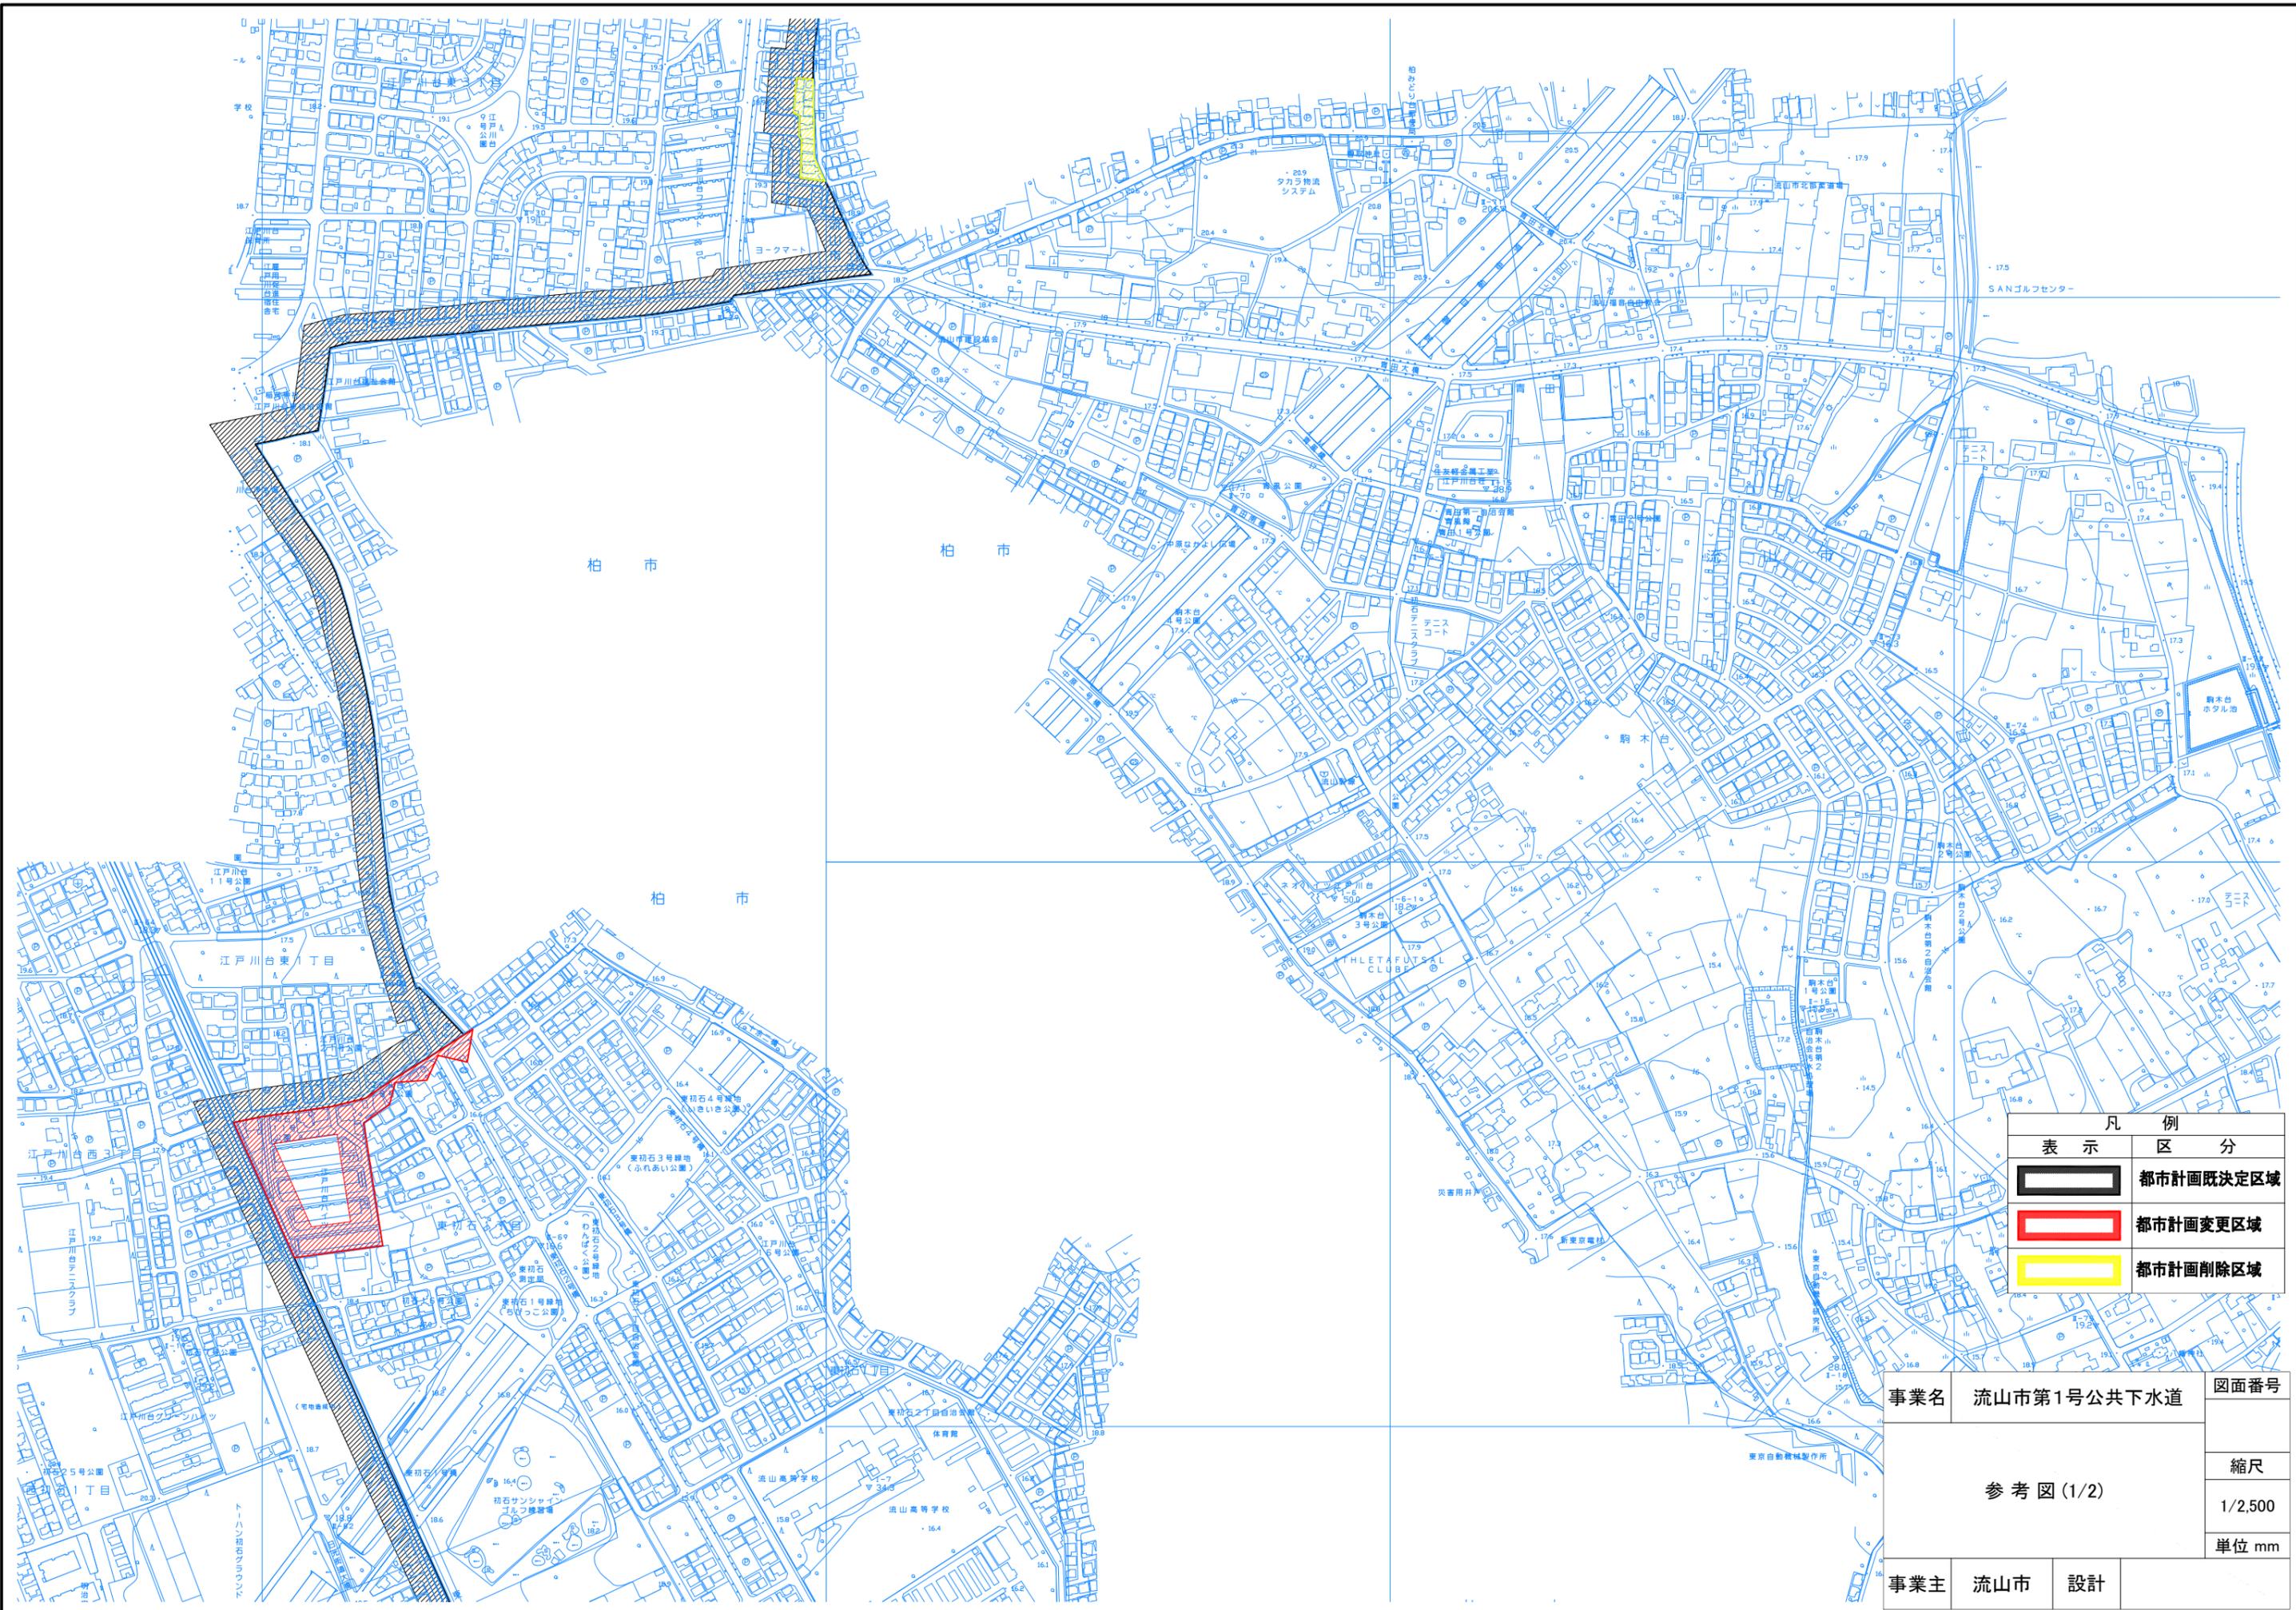

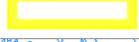凡 例	
表示	区 分
	都市計画既決定区域
	都市計画変更区域
	都市計画削除区域

事業名	流山市第1号公共下水道	図面番号
参考図 (1/2)		縮尺
		1/2,500
		単位 mm
事業主	流山市	設計

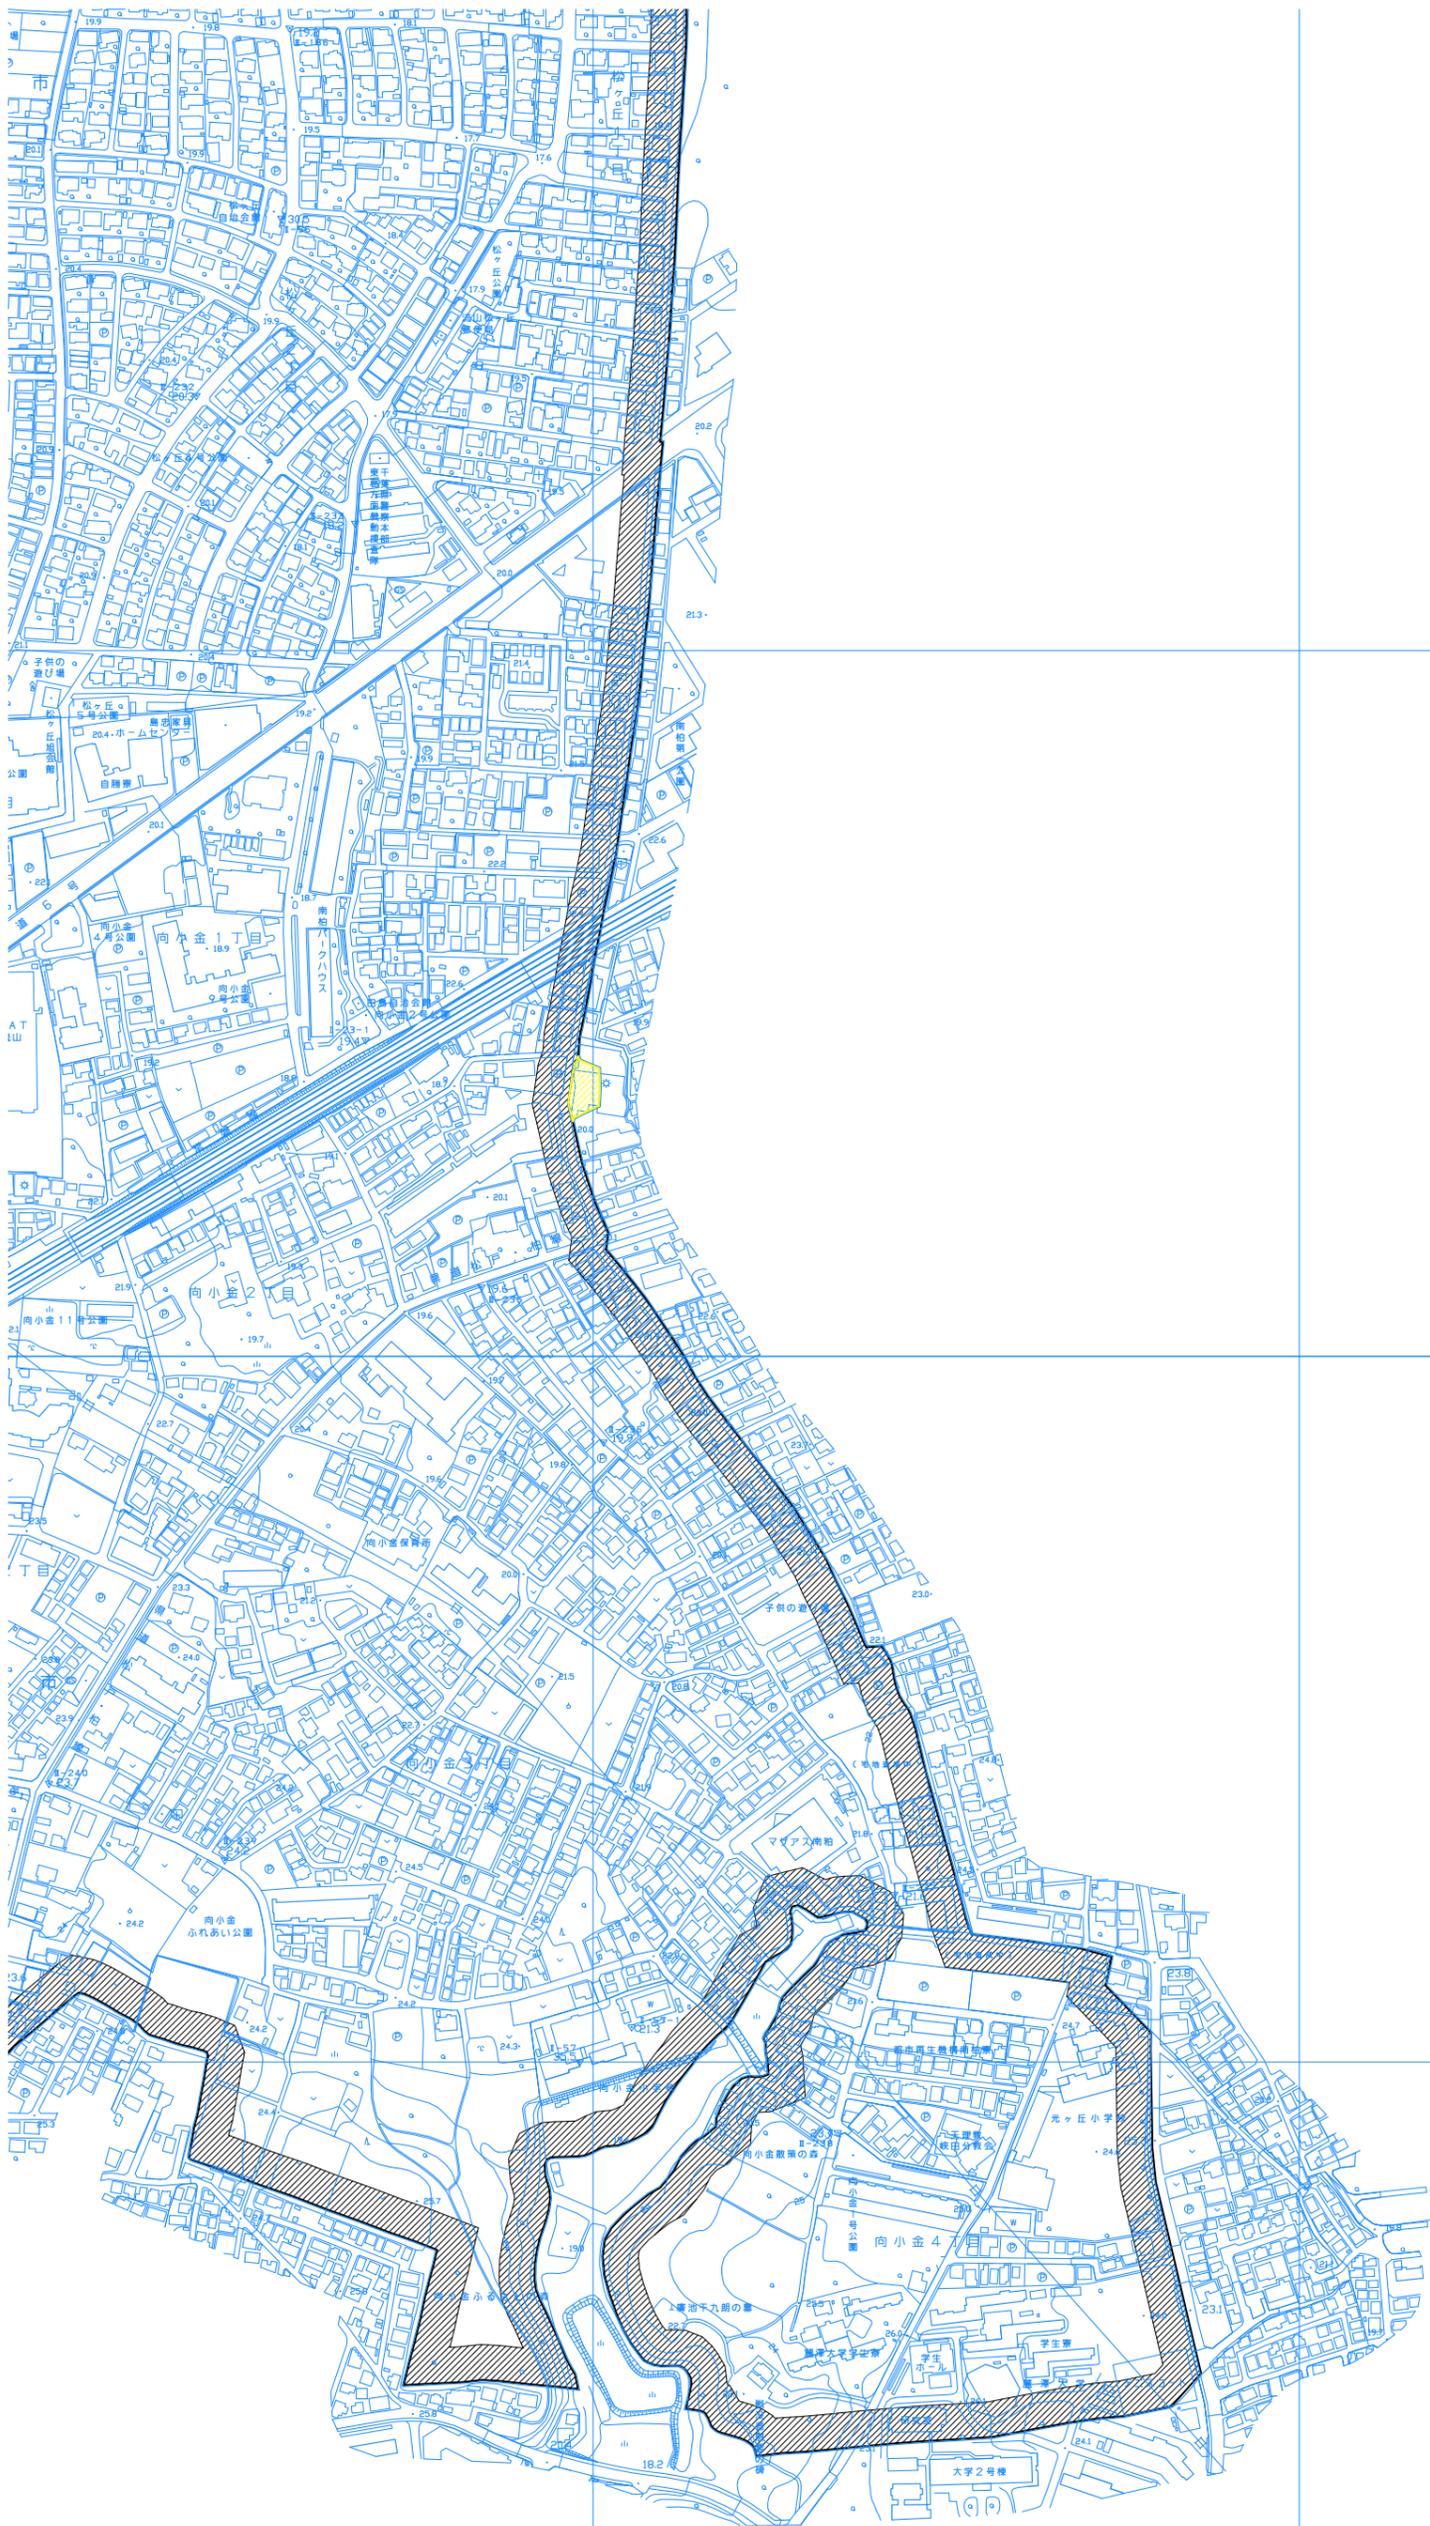

柏市

凡例	
表示	区分
	都市計画既決定区域
	都市計画変更区域
	都市計画削除区域

事業名	流山市第1号公共下水道	図面番号	
参考図(2/2)		縮尺	
		1/2,500	
		単位 mm	
事業主	流山市	設計	