




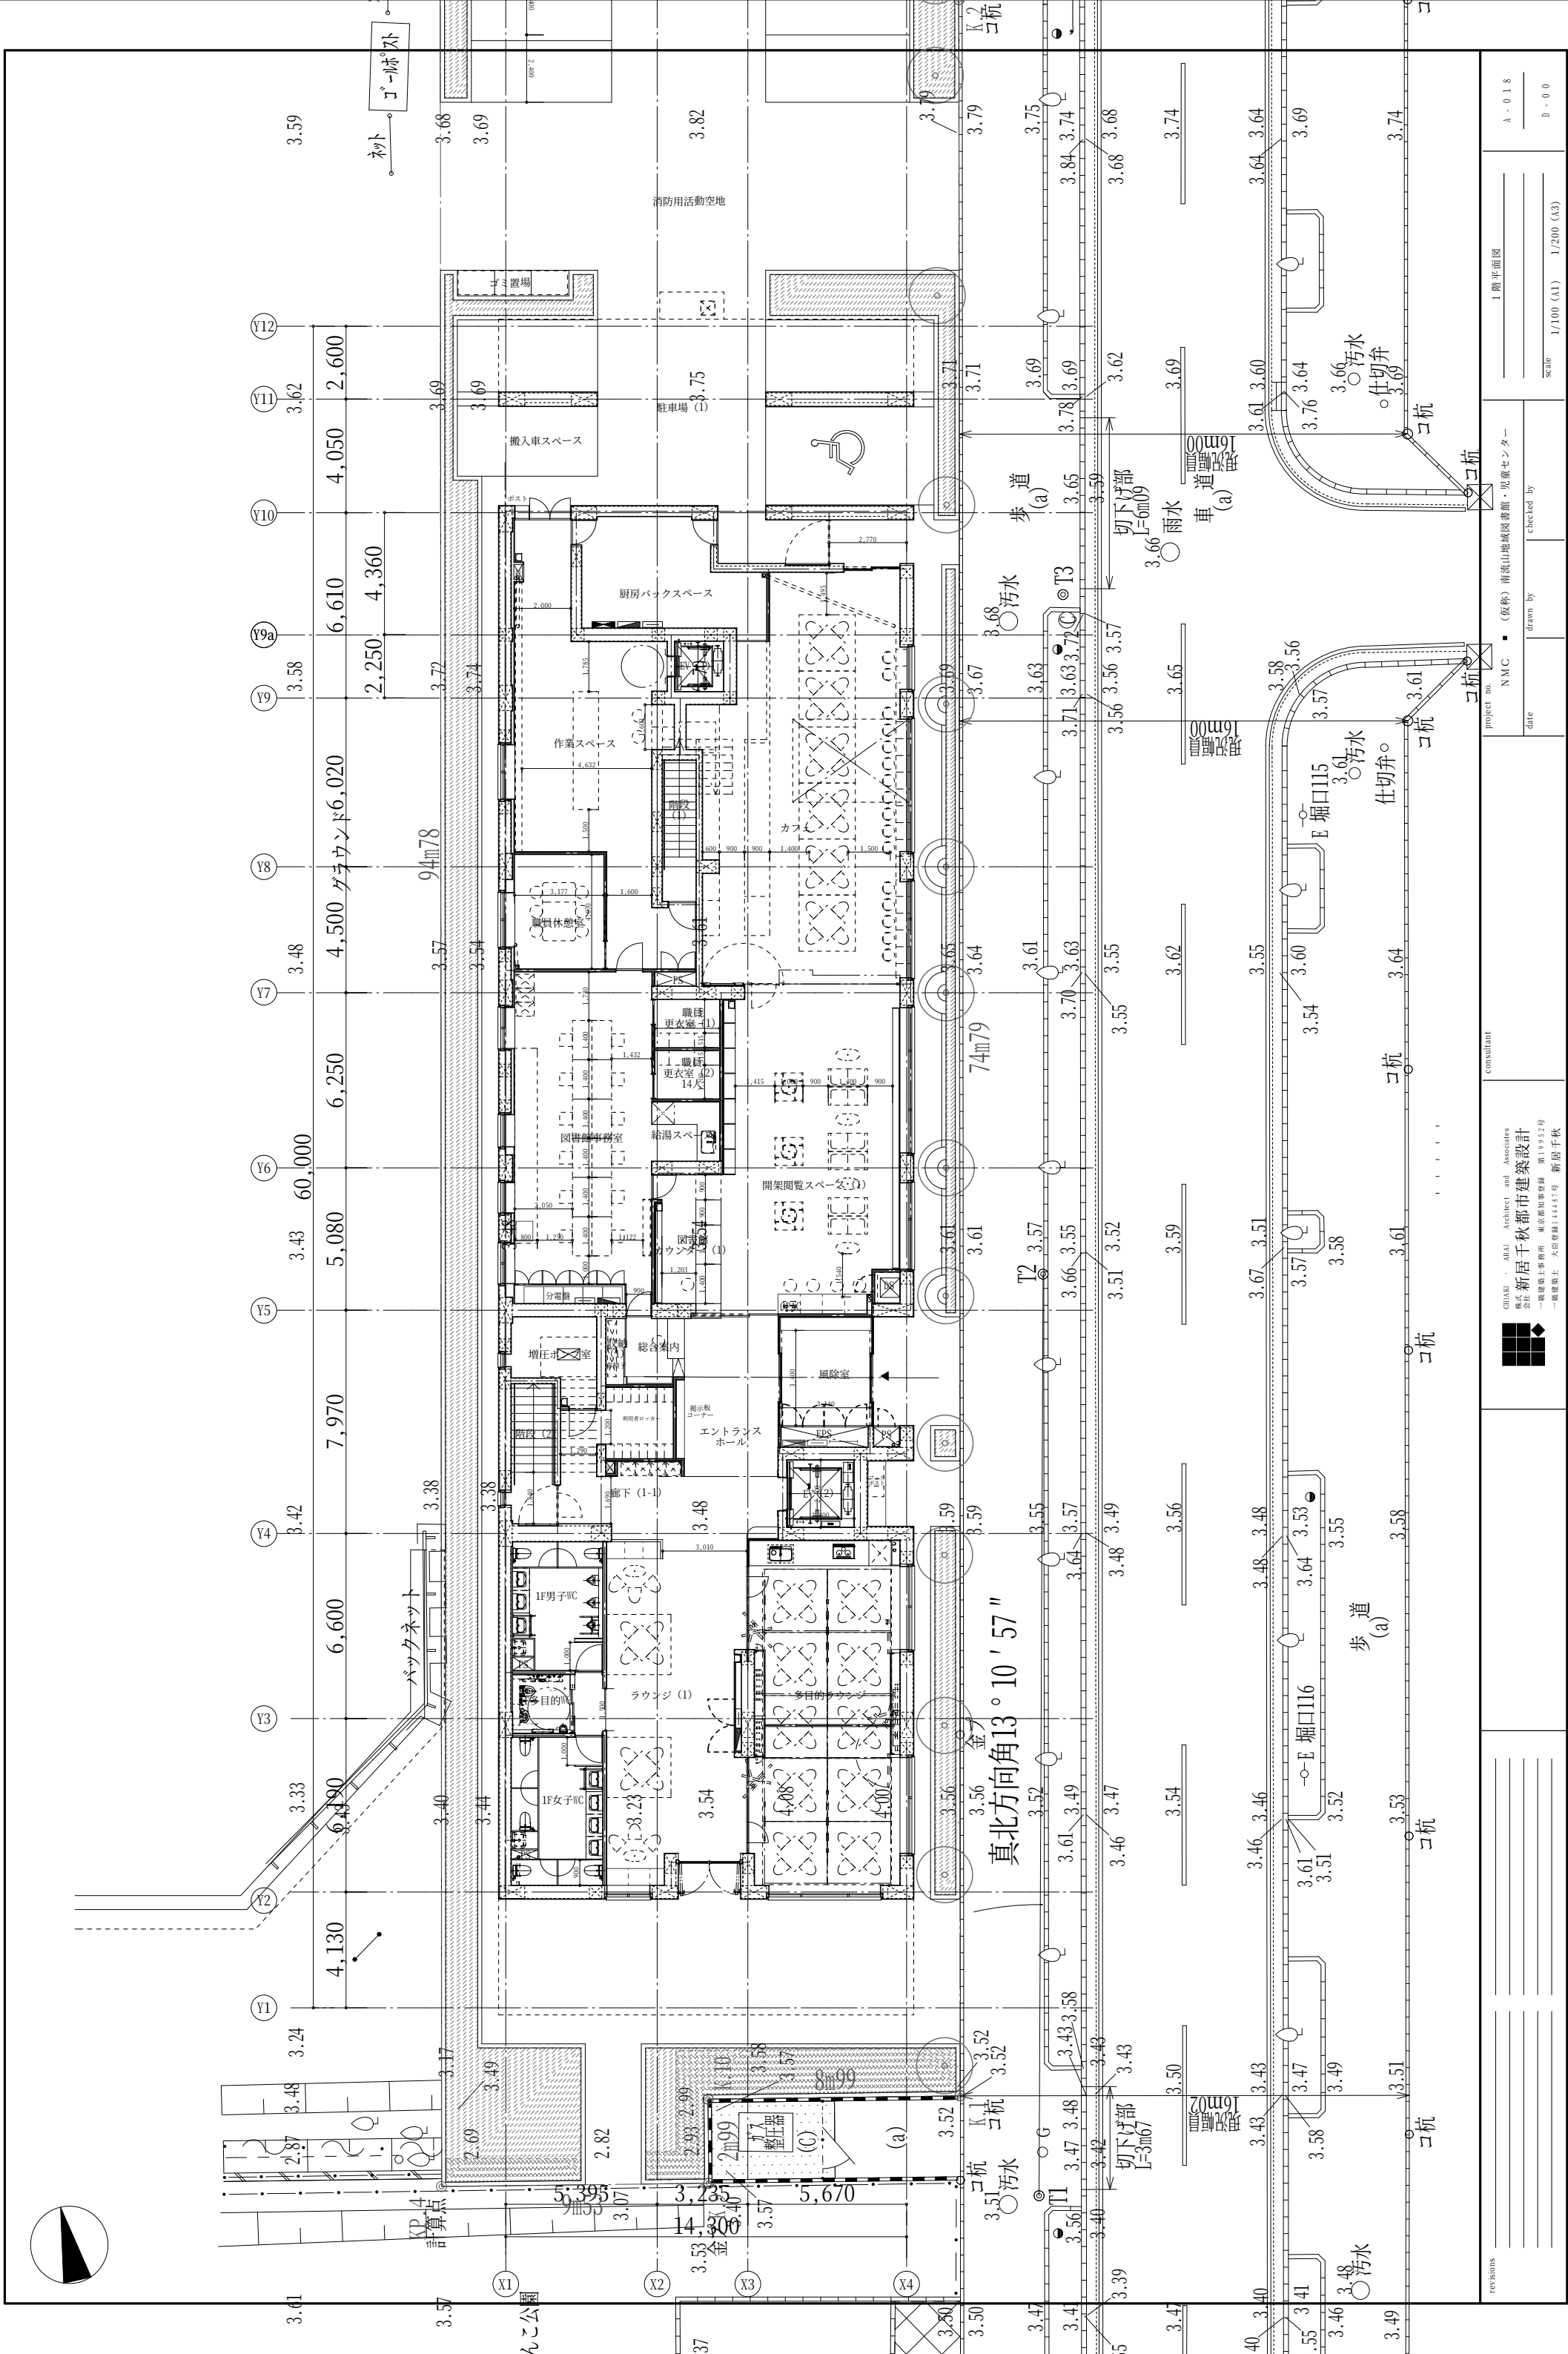

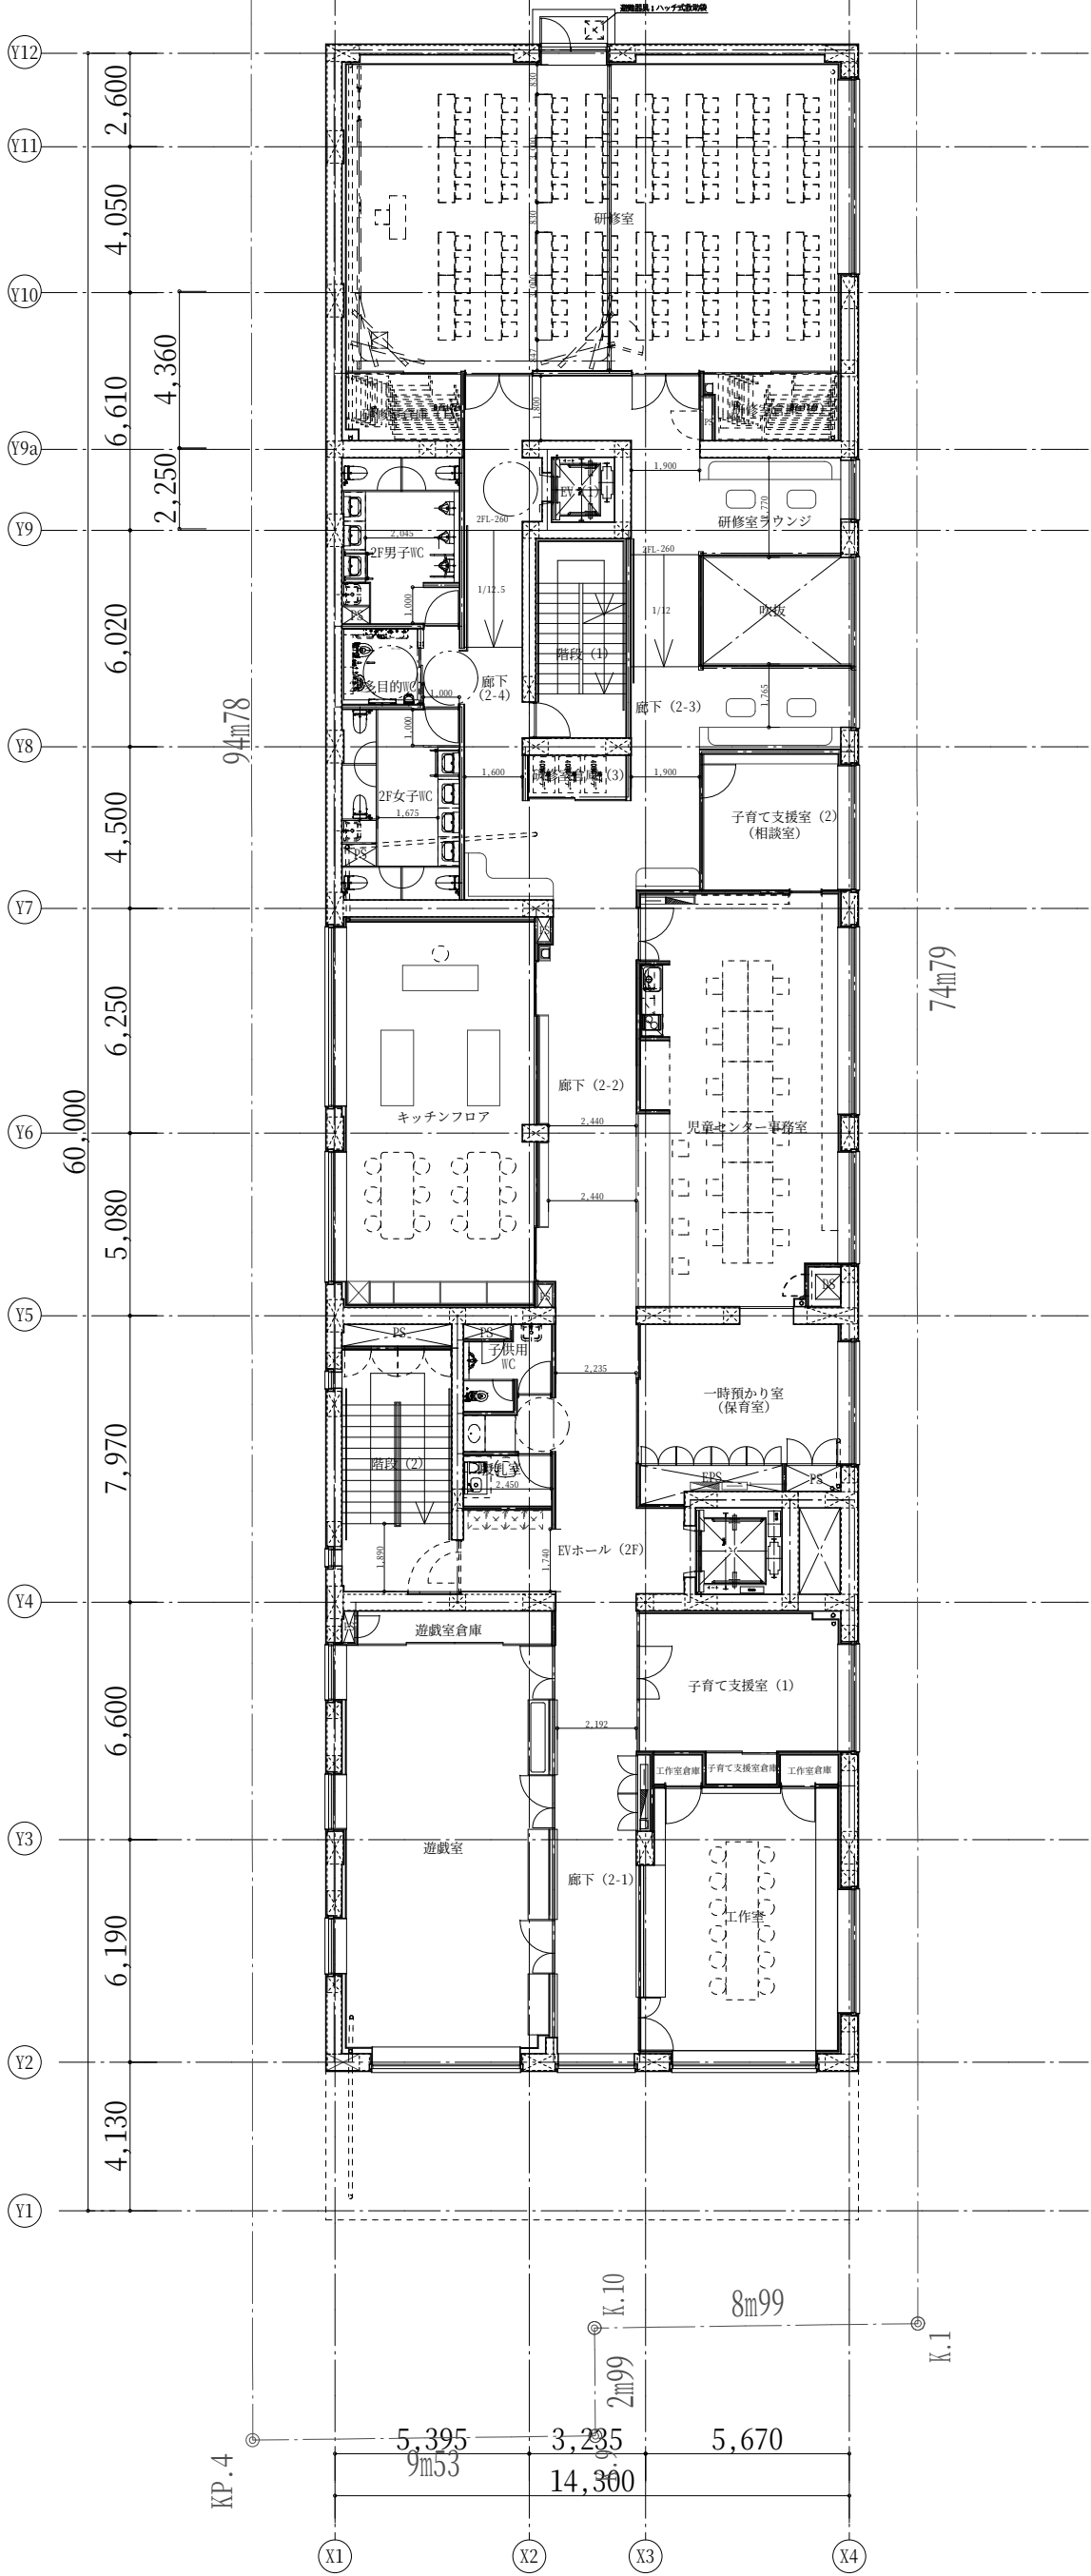

REVISIONS

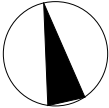

CHAIKI ARAI Architect and Associates
新居千秋都市建築設計
一級建築士事務所 東京都知事登録 第19953号
一級建築士 大沼啓祐 144187号 新居千秋

consultant

project no.

N.M.C.

(仮称) 南流山地域図書館・児童センター

2 階平面図

A - 0 1 9


D - 0 0


scale 1/100 (A1) 1/200 (A3)

checked by

drawn by

date

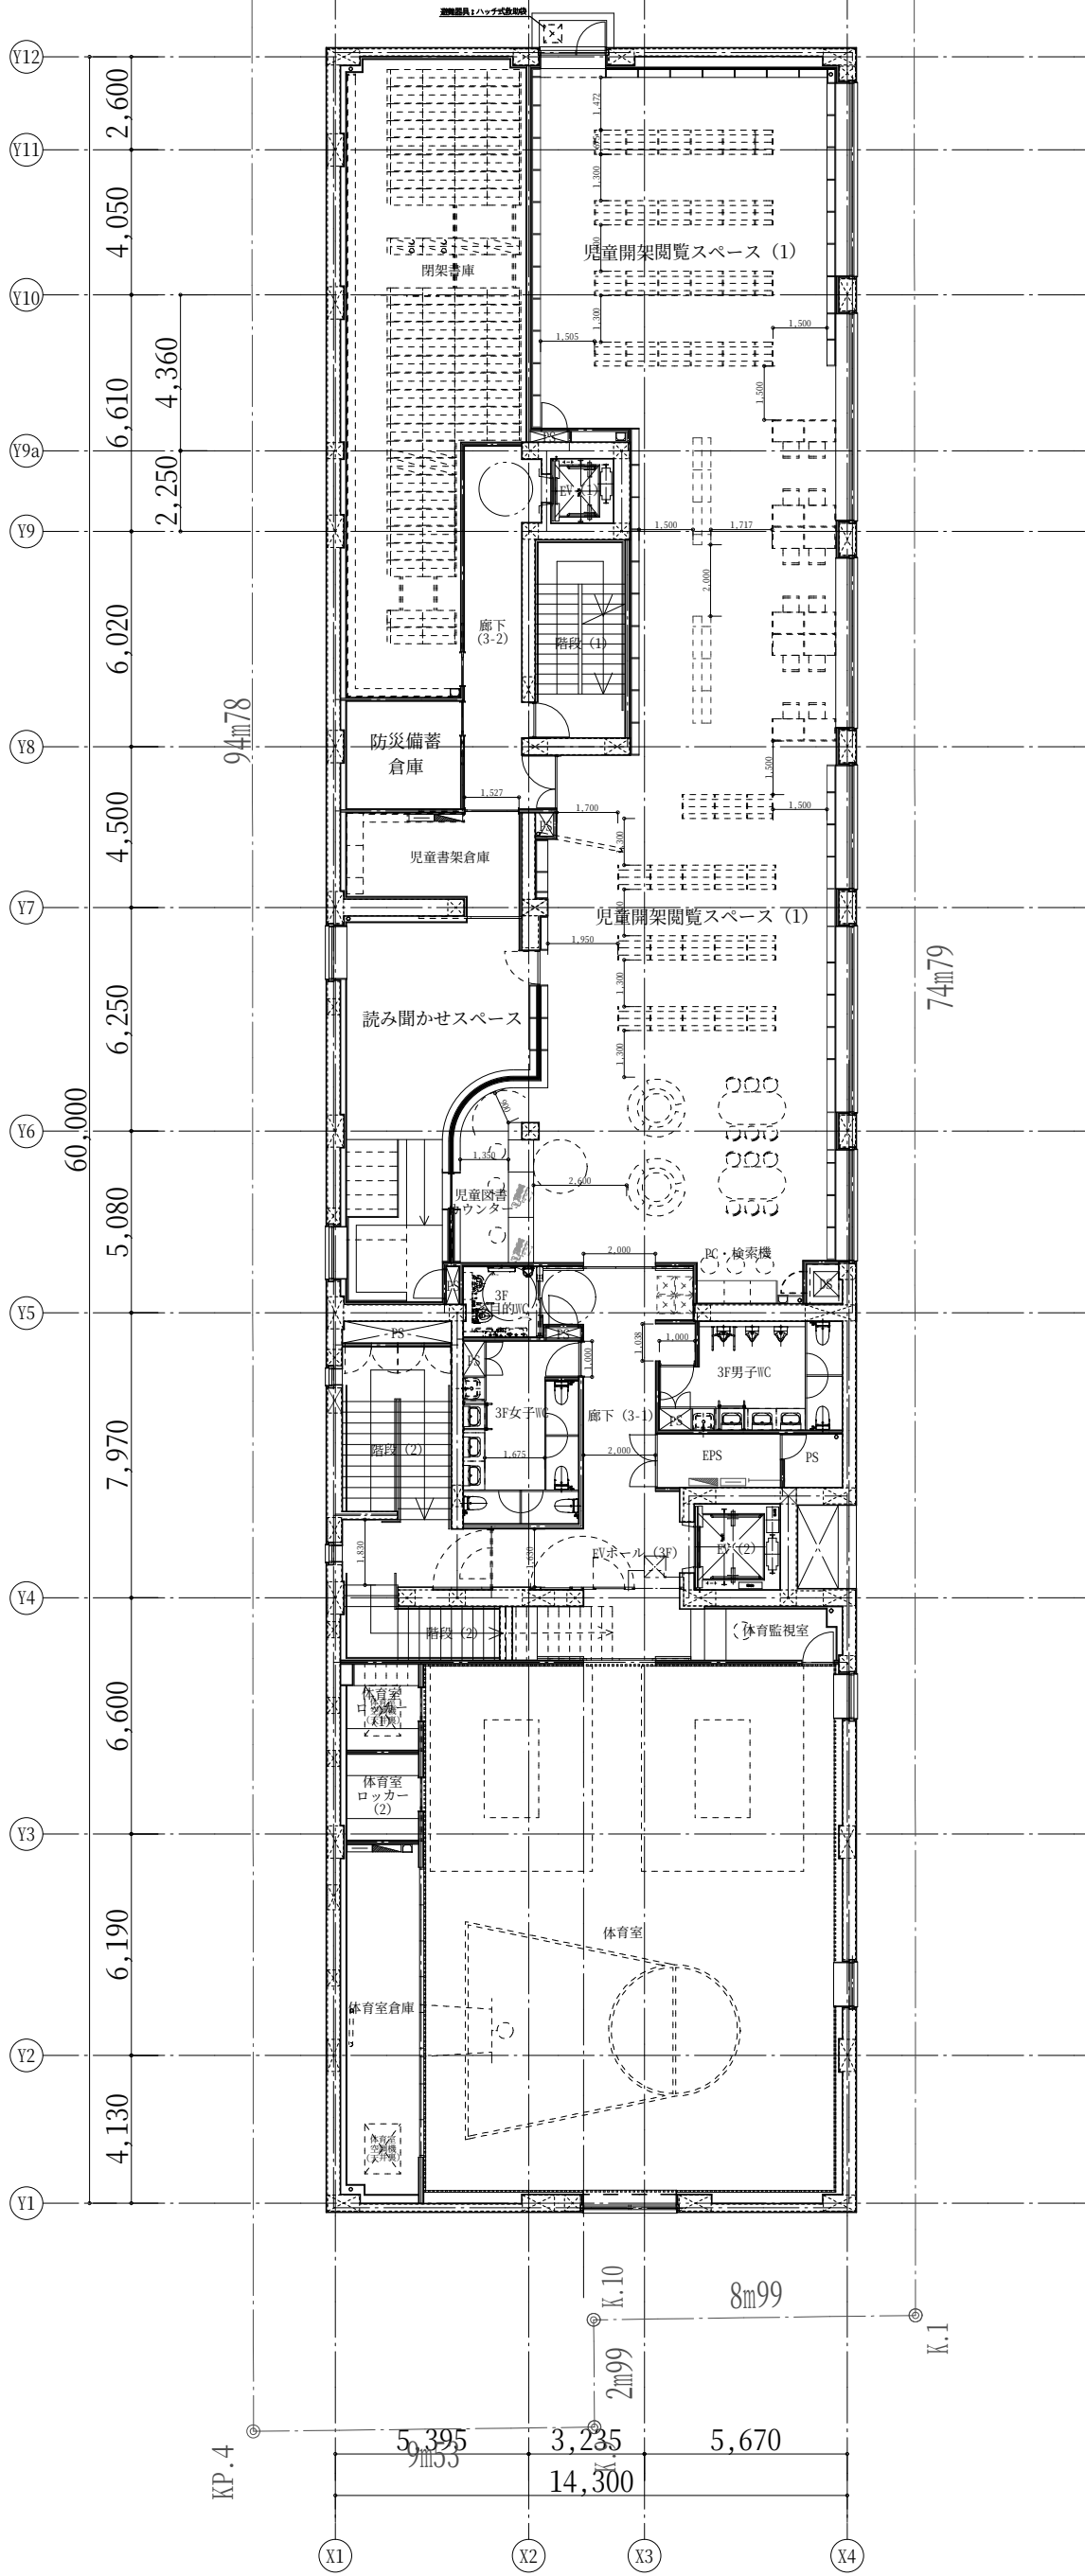

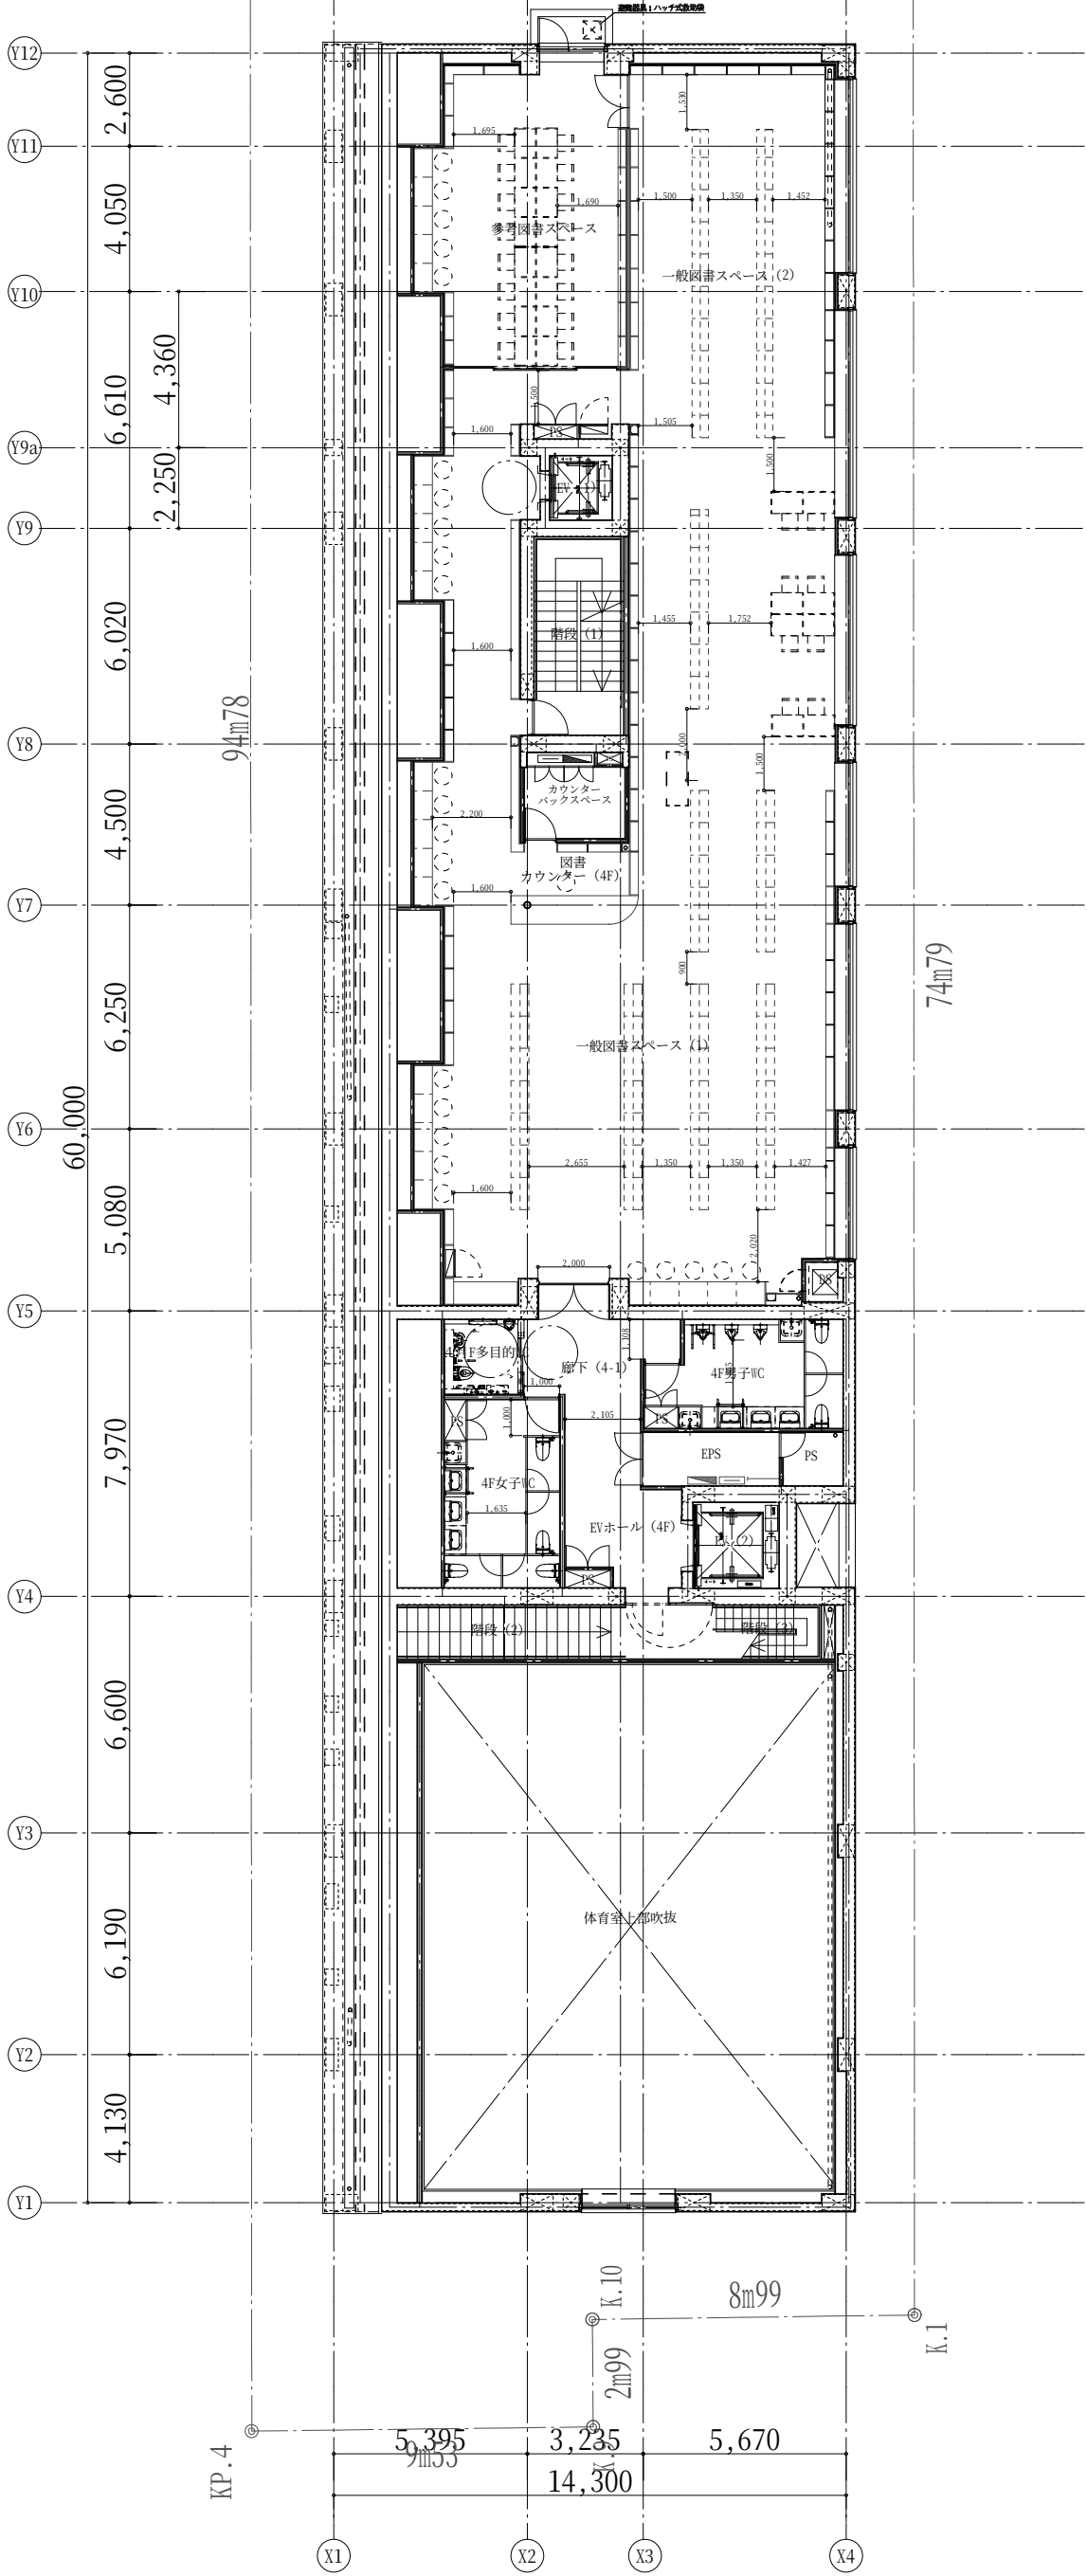

REVISIONS



CHIAKI + ARAI Architect and Associates
新居千秋都市建築設計
一級建築士事務所 東京都知事登録 第19953号
一級建築士 大沼啓祐 14457号 新居千秋

consultant

project no.

NMC

(仮称) 南流山地域図書館・児童センター

4 階平面図

A - 0 2 1

D - 0 0

checked by


drawn by

date

scale

1/100 (A1)

1/200 (A3)

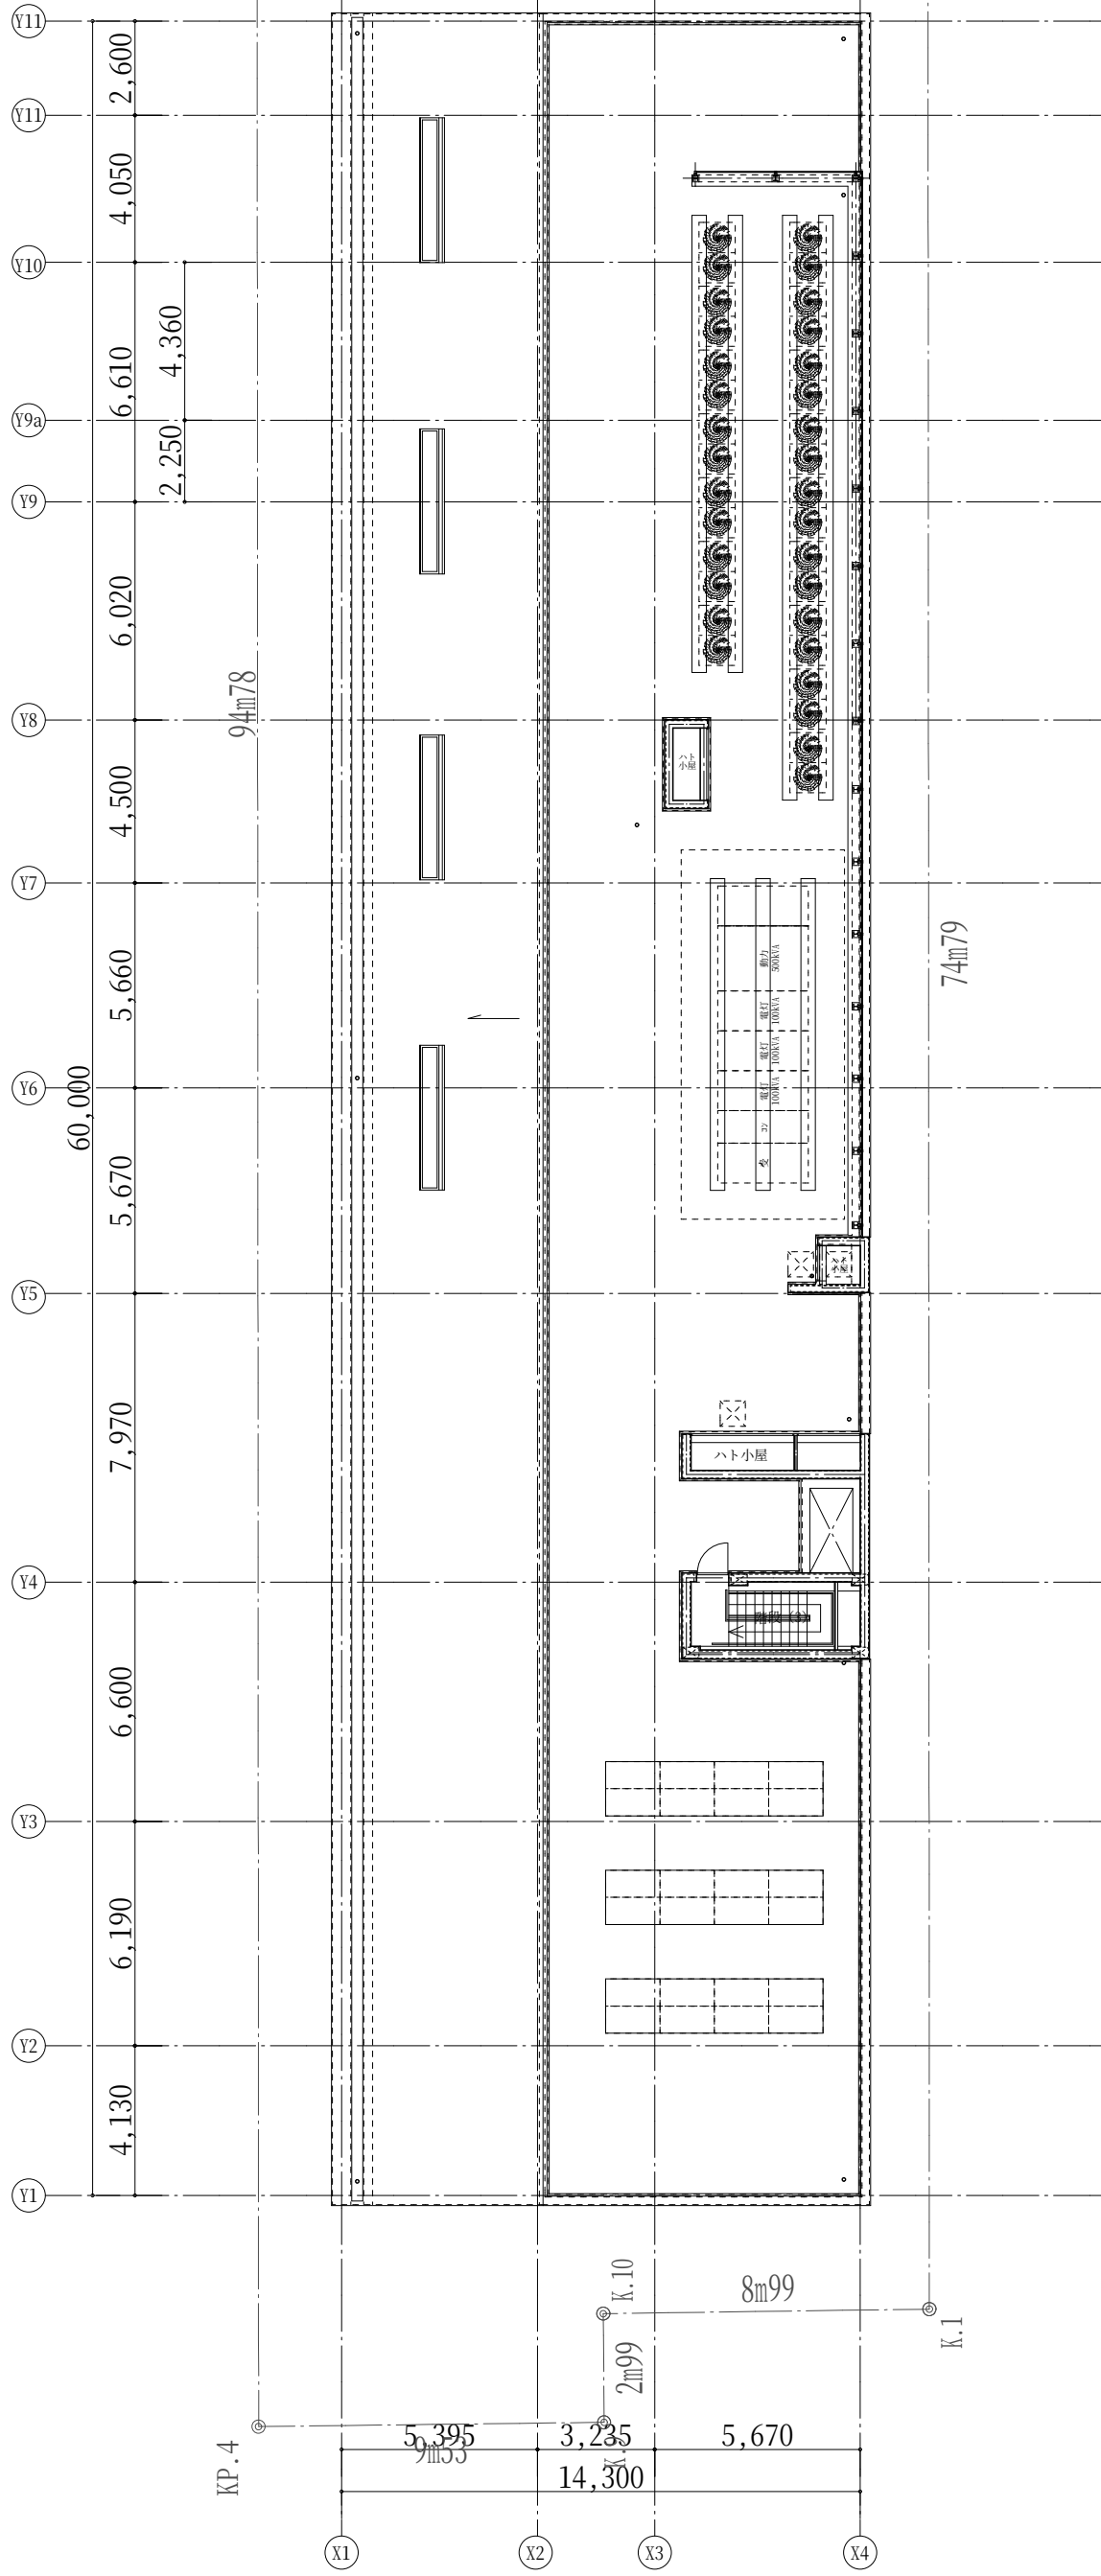

CHIAKI・ARAI Architect and Associates
株式会社 新居千秋都市建築設計
一級建築士事務所 東京都知事登録 第19952
一級建築士 大臣登録144487号 新居千秋

date	drawn by
------	----------

checked by

四川省地方志

D - 00