


新川屋本館 1階 平面図
屋根種別・痕跡調査結果

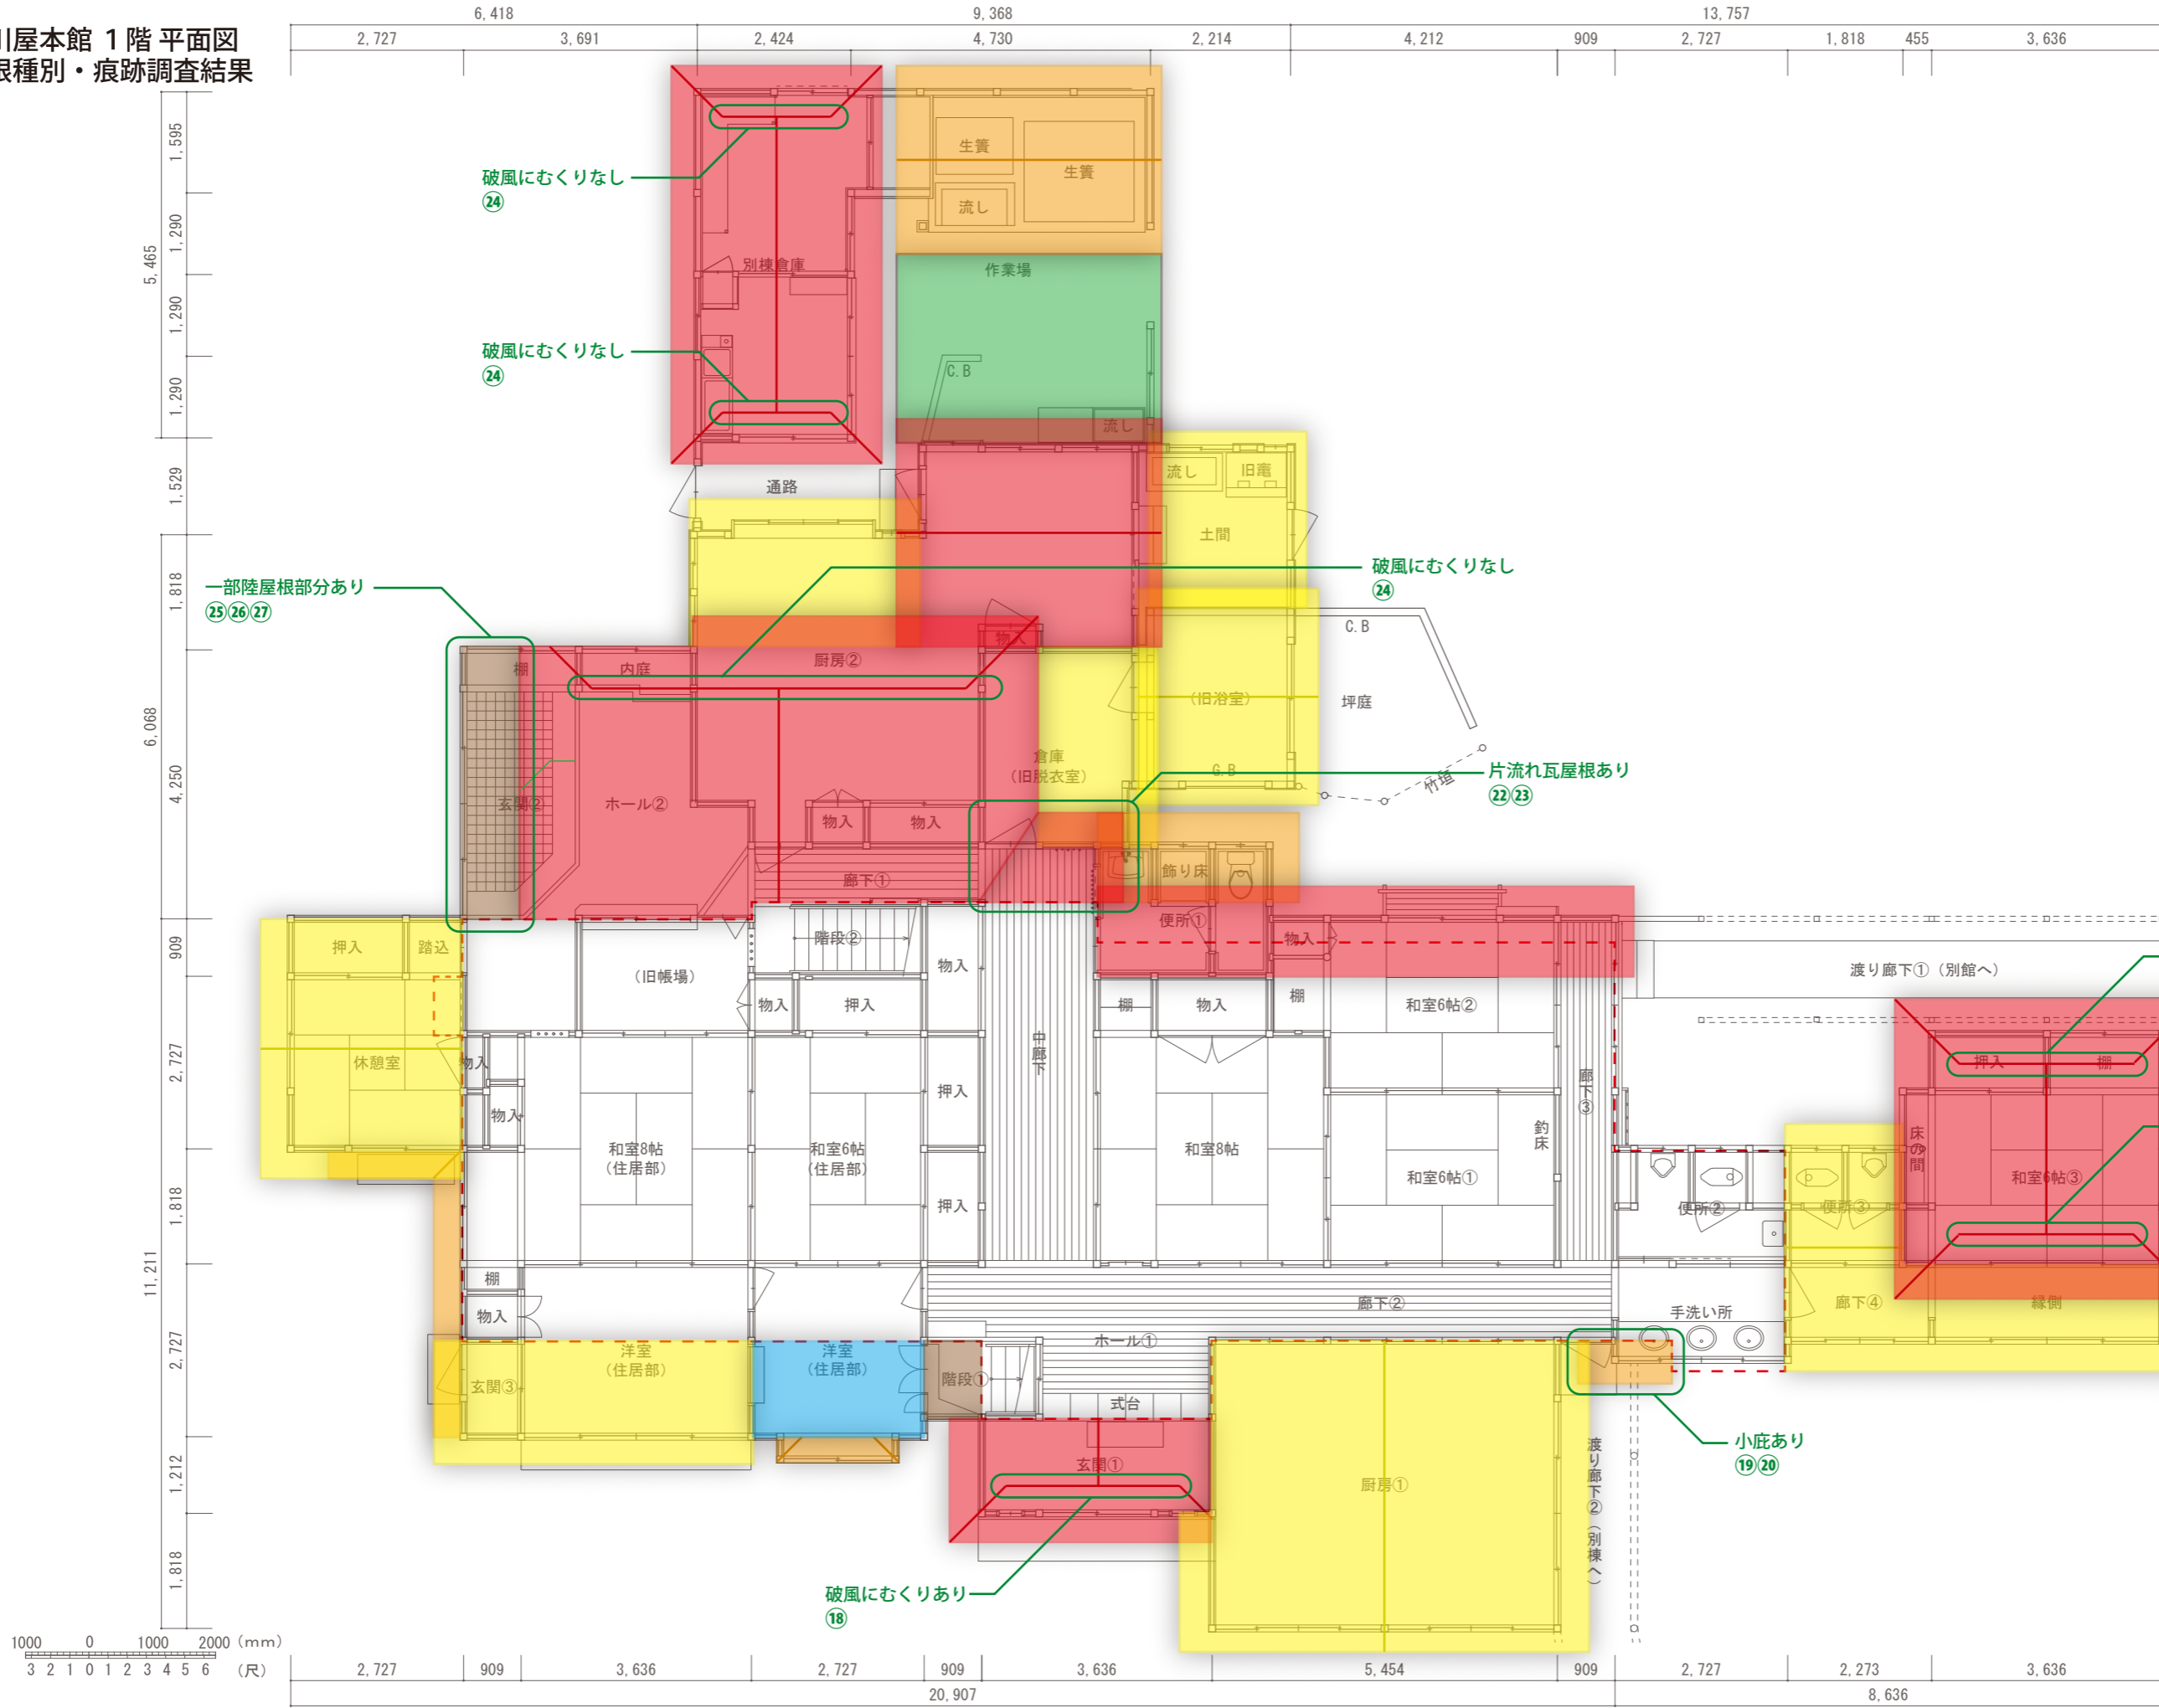

- 瓦屋根 (入母屋、切妻含む)
- 金属屋根 (平葺き)
- 金属屋根 (縦葺き)
- 金属屋根 (パラペット付き陸屋根)
- ポリカーボネート屋根 (波板)
- その他
- - - 2階外壁中心線

緑色：外部痕跡調査
 橙色：内部痕跡調査
 桃色：ヒアリング調査

※当て木は、主に痕跡隠し用と思われる。
 ※主屋部分に土壁下地・漆喰仕上げあり。
 ※丸付き数字は、痕跡調査の写真番号。



新川屋本館 2階 平面図
屋根種別・痕跡調査結果

