



A面(B通り)

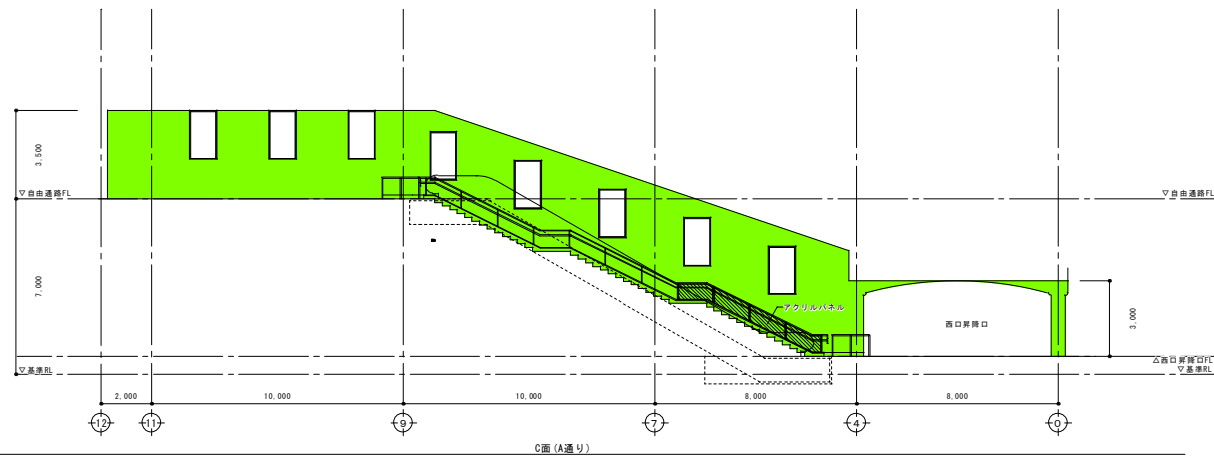

C面(A通り)

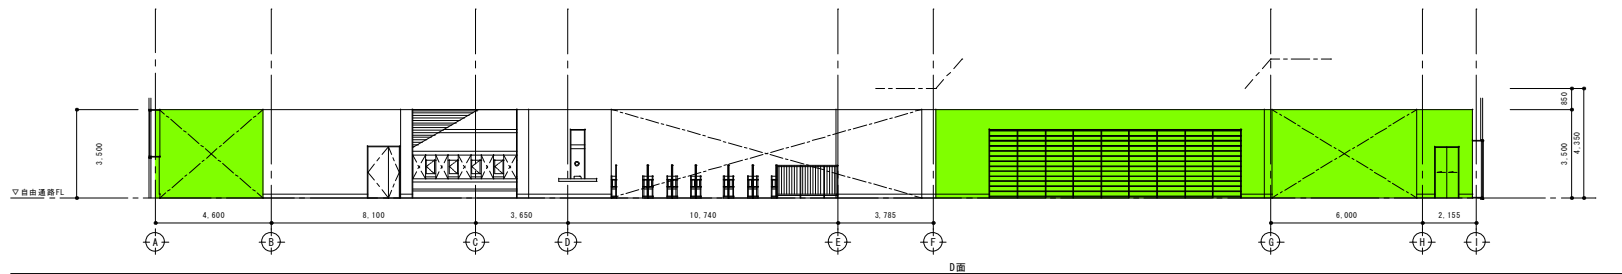

D面

Draws	承認	設計	担当	Date	工事名称	運河駅自由通路等バルク型有料広告事業	図面番号 A-03
				2012.5	図面名称	展開図 1	
	Section 流山市総務部財産活用課				縮尺	S = 1/300	