


電気設備平面図-2 S=1/500

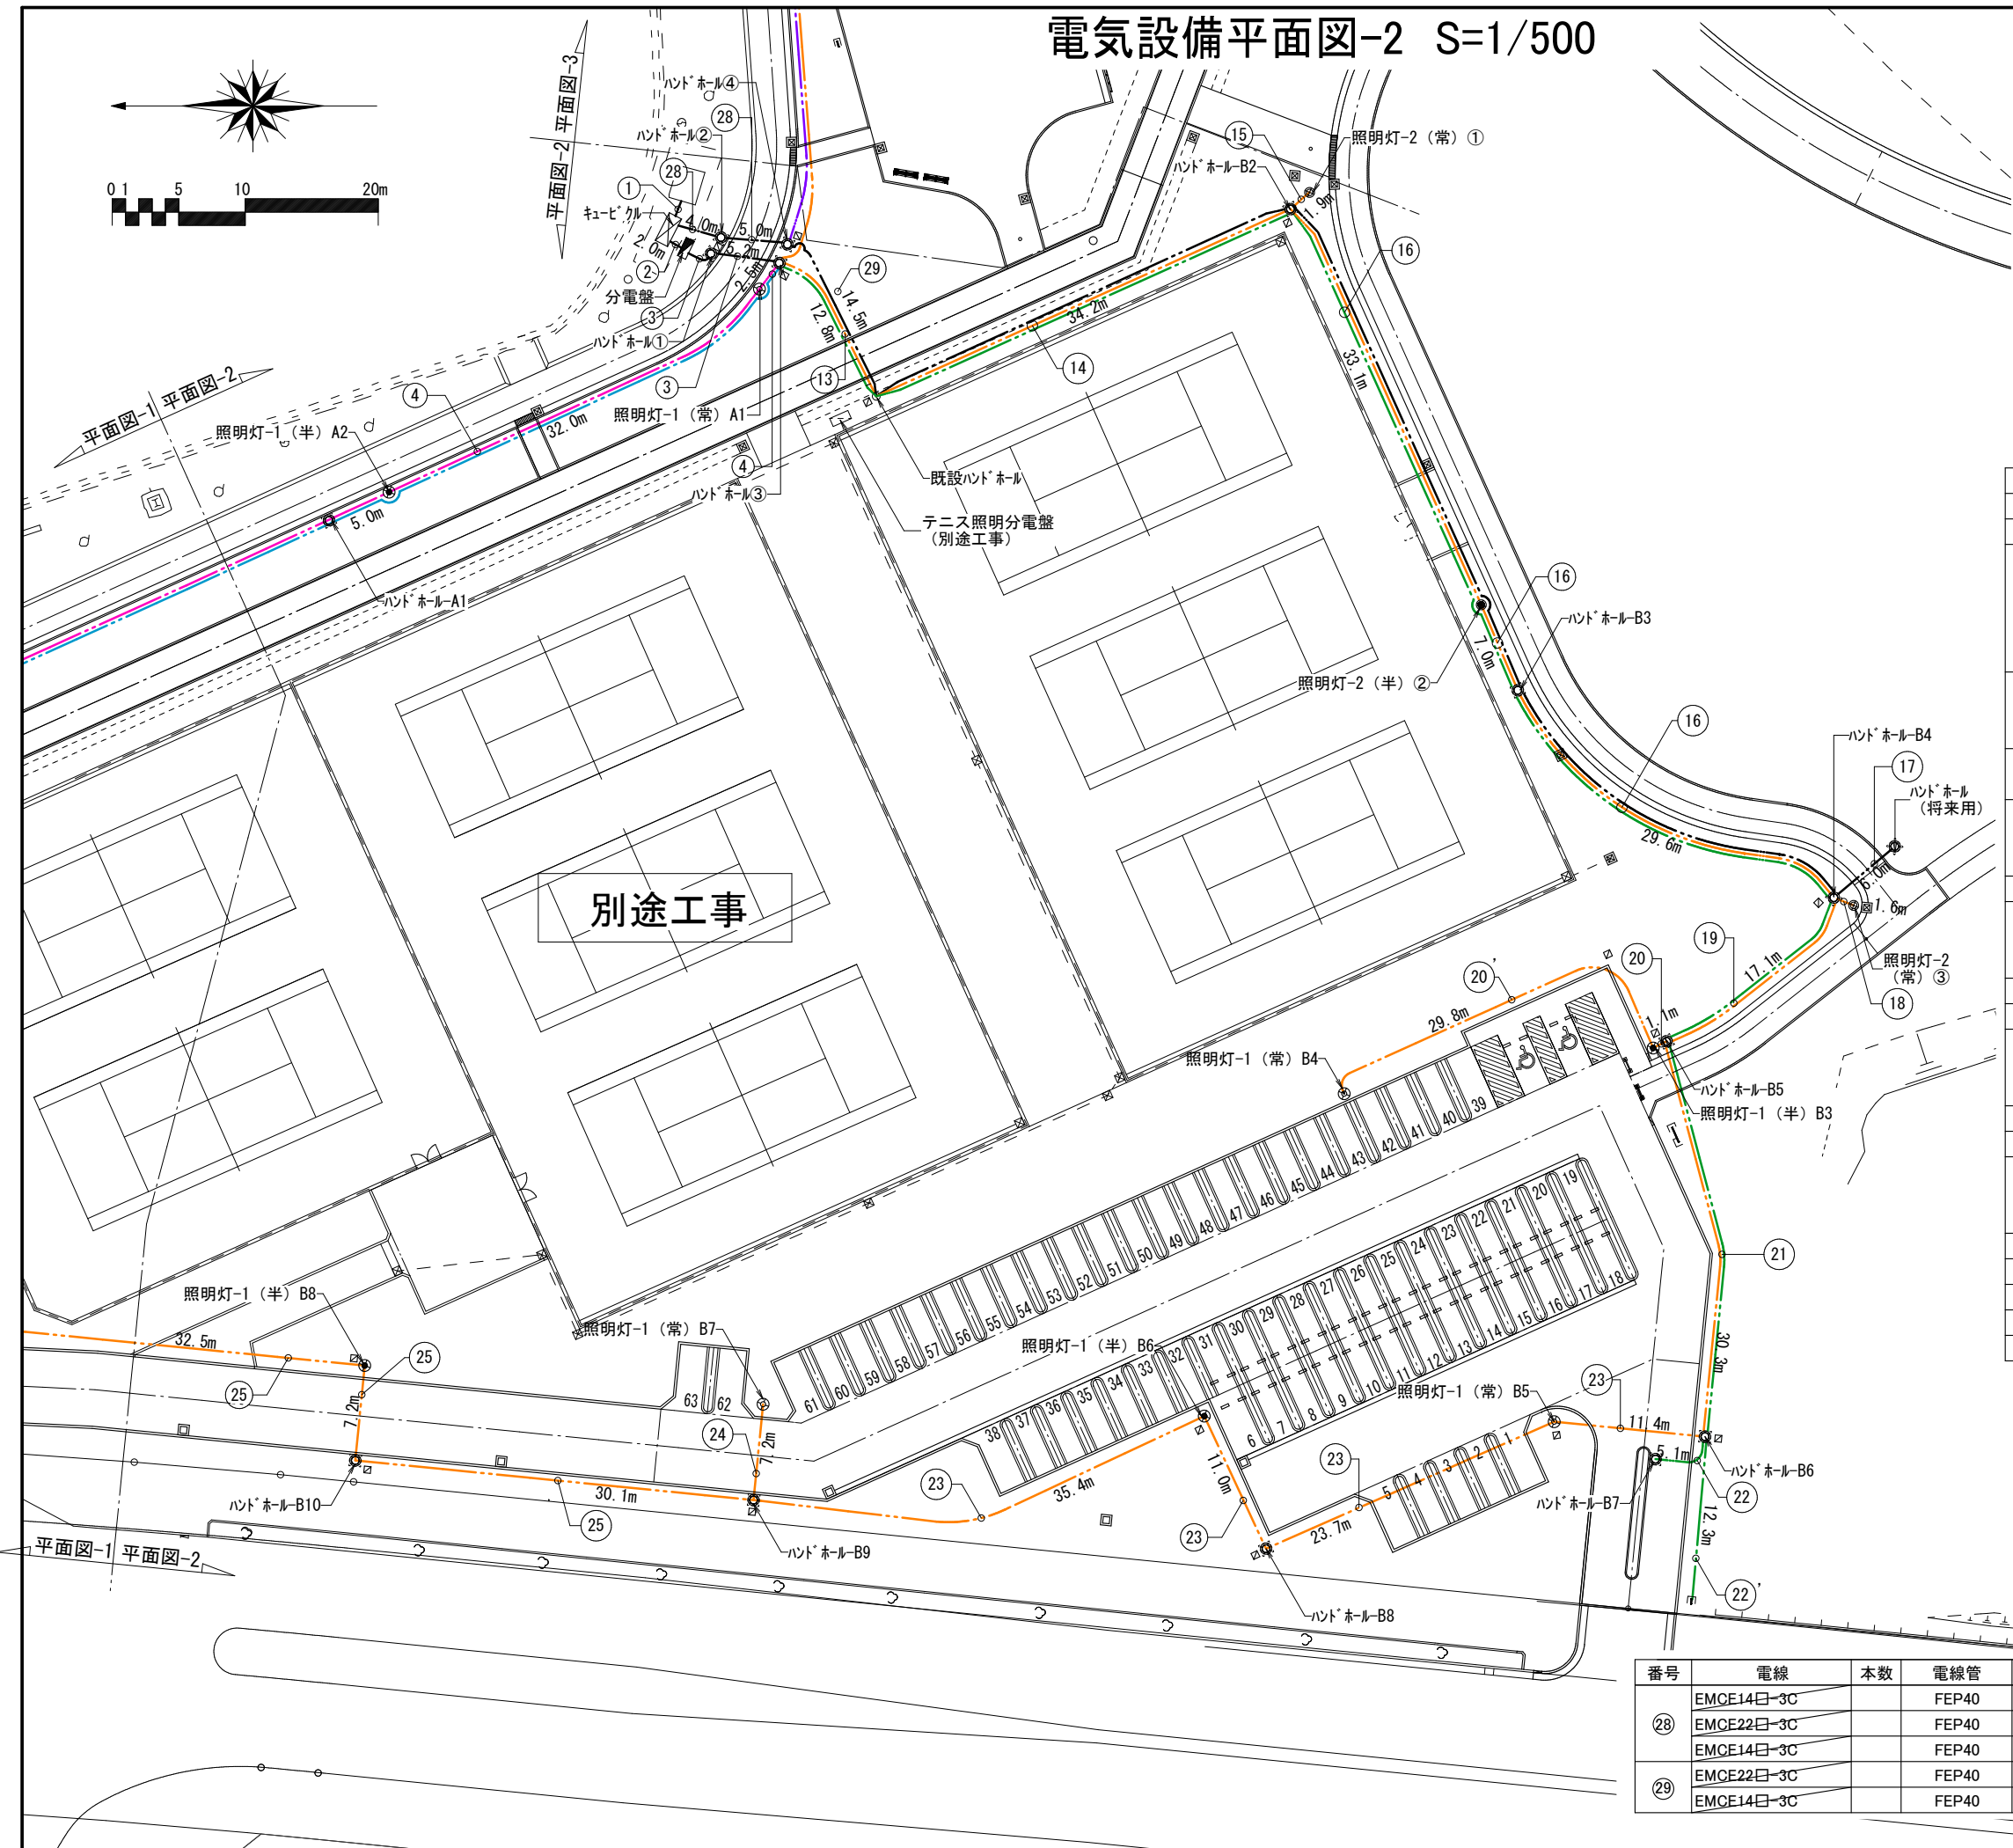


記号	名 称	規 格	単 位	数 量	備 考
☐	ハンドホール	H1-9	基	15.0	
⬢	分電盤		基	1.0	
⬢	キュービクル		基	1.0	
⑤	照明灯-1	常夜灯	基	4.0	
⑥	照明灯-1	半夜灯	基	4.0	
⑦	照明灯-2	常夜灯	基	2.0	
⑧	照明灯-2	半夜灯	基	1.0	
—	電線管	FEP30	m	-	平面図-1参照
—	電線管	FEP40	m	-	平面図-1参照
—	電線管	FEP50	m	-	平面図-1参照
—	電線	EMCE5.5□-2C	m	-	平面図-1参照
—	電線	EMCE5.5□-3C	m	-	平面図-1参照
—	電線	EMCE8□-3C	m	-	平面図-1参照
—	電線	EMCE14□-3C	m	-	平面図-1参照
—	電線	EMCE22□-3C	m	-	平面図-1参照
—	埋設シート	W150 2倍折	m	-	平面図-1参照
☐	埋設標	□90×300 コンクリート製	個	15.0	

※ 図中の延長は照明灯及びハンドホール間の芯々延長を示す。

番号	電線	本数	電線管	備考
①	EMCE22□-3C	1	FEP40	既設キュービクル→新設キュービクル
②	EMCE14□-3C	1	FEP40	新設キュービクル→分電盤
③	EMCE5.5□-3C	1	FEP30	照明-A
	EMCE22□-3C	1	FEP50	トイレ・総合案内板
	EMCE8□-3C	1	FEP50	予備
	EMCE5.5□-3C	1	FEP30	照明-B
	EMCE5.5□-3C	1	FEP30	駐車場清算システム
④	EMCE5.5□-3C	1	FEP30	照明-A
	EMCE22□-3C	1	FEP50	トイレ・総合案内板
	EMCE8□-3C	1	FEP50	予備
⑬	EMCE5.5□-3C	1	FEP30	照明-B
	EMCE5.5□-3C	1	FEP30	駐車場清算システム・園名サイン
⑭	EMCE5.5□-3C	1	FEP30	照明-B
	EMCE5.5□-3C	1	FEP30	駐車場清算システム・園名サイン
⑮	EMCE5.5□-3C	1	FEP40	園路 I (南駐車場・トイレ)
	EMCE22□-3C	1	FEP40	園路 I (南駐車場・トイレ)
⑯	EMCE5.5□-3C	1	FEP30	照明-B
	EMCE5.5□-3C	1	FEP30	照明-B
⑰	EMCE5.5□-3C	1	FEP30	照明-B
	EMCE5.5□-3C	1	FEP30	照明-B
⑱	EMCE5.5□-3C	1	FEP30	駐車場清算システム・園名サイン
	EMCE5.5□-3C	1	FEP40	予備
⑳	EMCE5.5□-3C	1	FEP30	照明-B
	EMCE5.5□-3C	1	FEP30	照明-B
㉑	EMCE5.5□-3C	1	FEP30	照明-B
	EMCE5.5□-3C	1	FEP30	駐車場清算システム・園名サイン
㉒	EMCE5.5□-3C	1	FEP40	予備
	EMCE5.5□-3C	1	FEP40	予備
㉓	EMCE5.5□-3C	1	FEP30	駐車場清算システム・園名サイン
	EMCE5.5□-3C	1	FEP30	園名サイン
㉔	EMCE5.5□-3C	1	FEP30	照明-B
	EMCE5.5□-3C	1	FEP30	照明-B
㉕	EMCE5.5□-3C	1	FEP30	照明-B
	EMCE5.5□-3C	1	FEP30	照明-B

番号	電線	本数	電線管	備考
⑳	EMCE14□-3C		FEP40	園路 II (計画トイレ)
	EMCE22□-3C		FEP40	園路 I (南駐車場・トイレ)
	EMCE14□-3C		FEP40	テニス
㉑	EMCE22□-3C		FEP40	園路 I (南駐車場・トイレ)
	EMCE14□-3C		FEP40	テニス

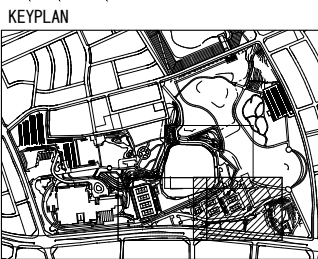

工事名	流山市総合運動公園テニスコート周辺整備工事 (その1)
図面名	電気設備平面図-2
作成年月日	令和3年 11月
縮 尺	1/500 図面番号 24 / 88
会社名	株式会社中央造園設計事務所
事業者名	流山市まちづくり推進部みどりの課