


流山都市計画事業本地区一体型特定土地地区画整理事業  
土地利用計画図 S=1:5,000

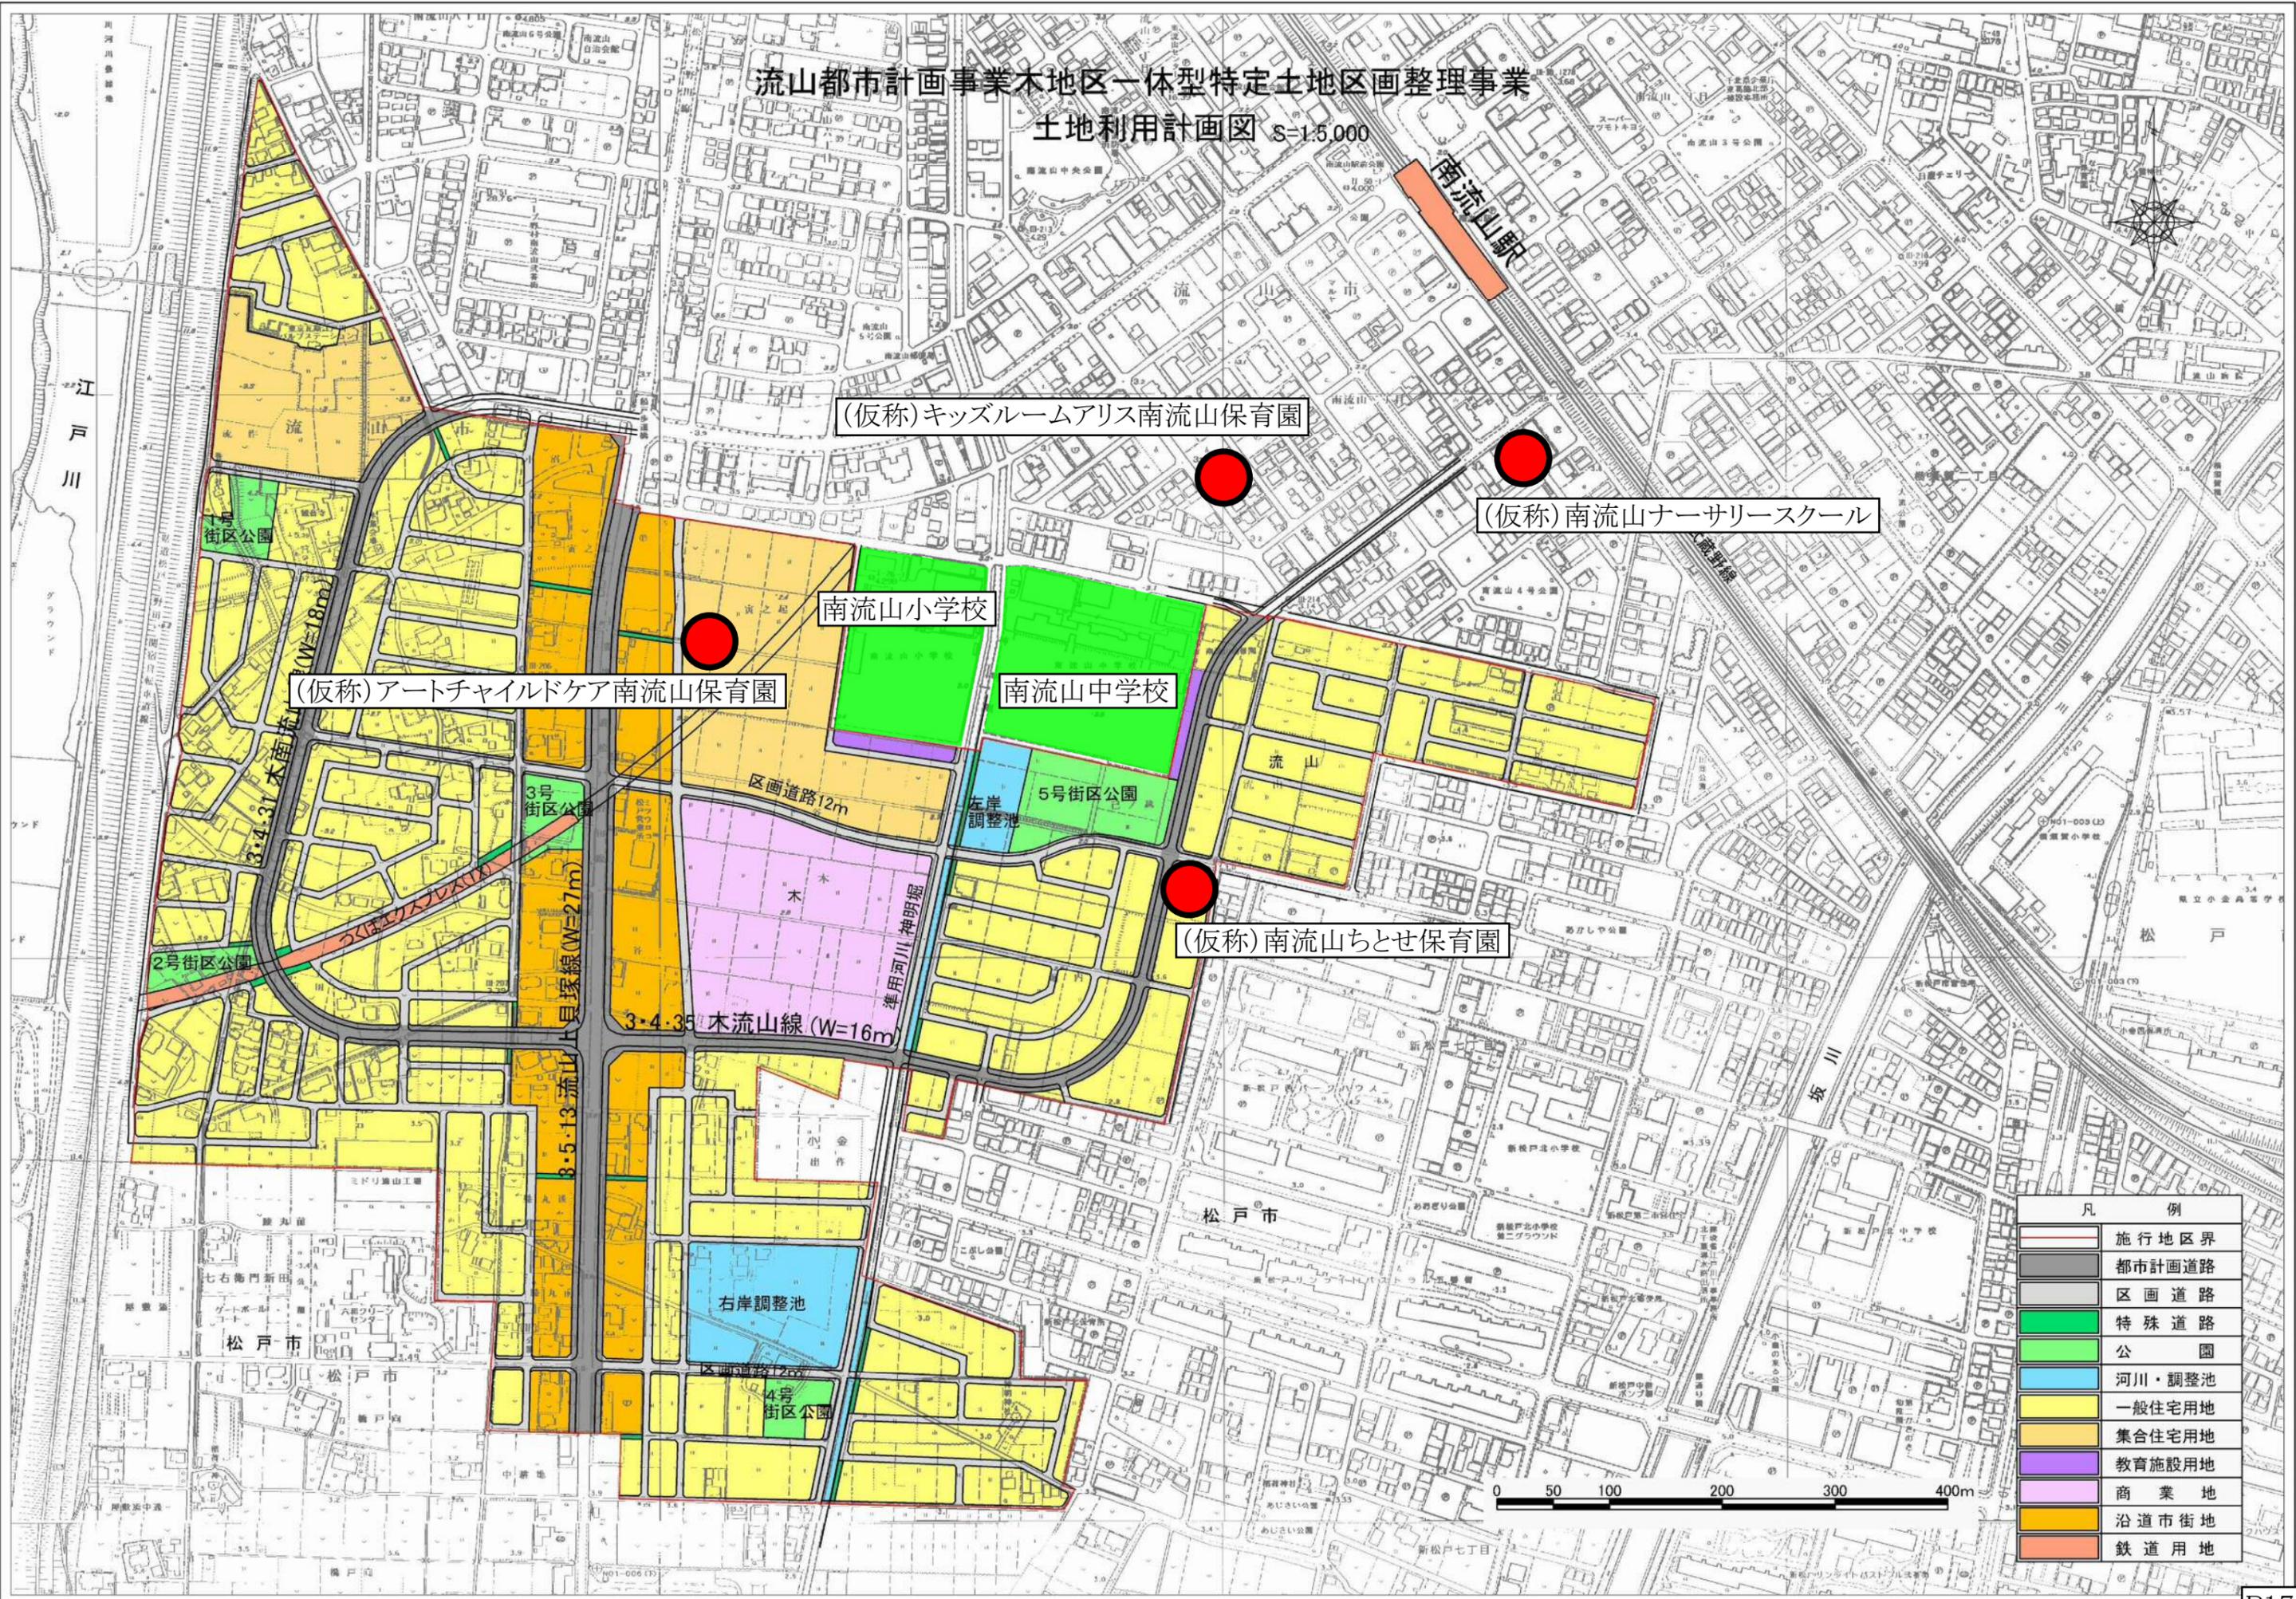

(仮称)キッズルームアリス南流山保育園

(仮称)南流山ナーサリースクール

南流山小学校

南流山中学校

(仮称)アートチャイルドケア南流山保育園

(仮称)南流山ちとせ保育園

凡 例	
	施行地区界
	都市計画道路
	区画道路
	特殊道路
	公園
	河川・調整池
	一般住宅用地
	集合住宅用地
	教育施設用地
	商業地
	沿道市街地
	鉄道用地