


位置図

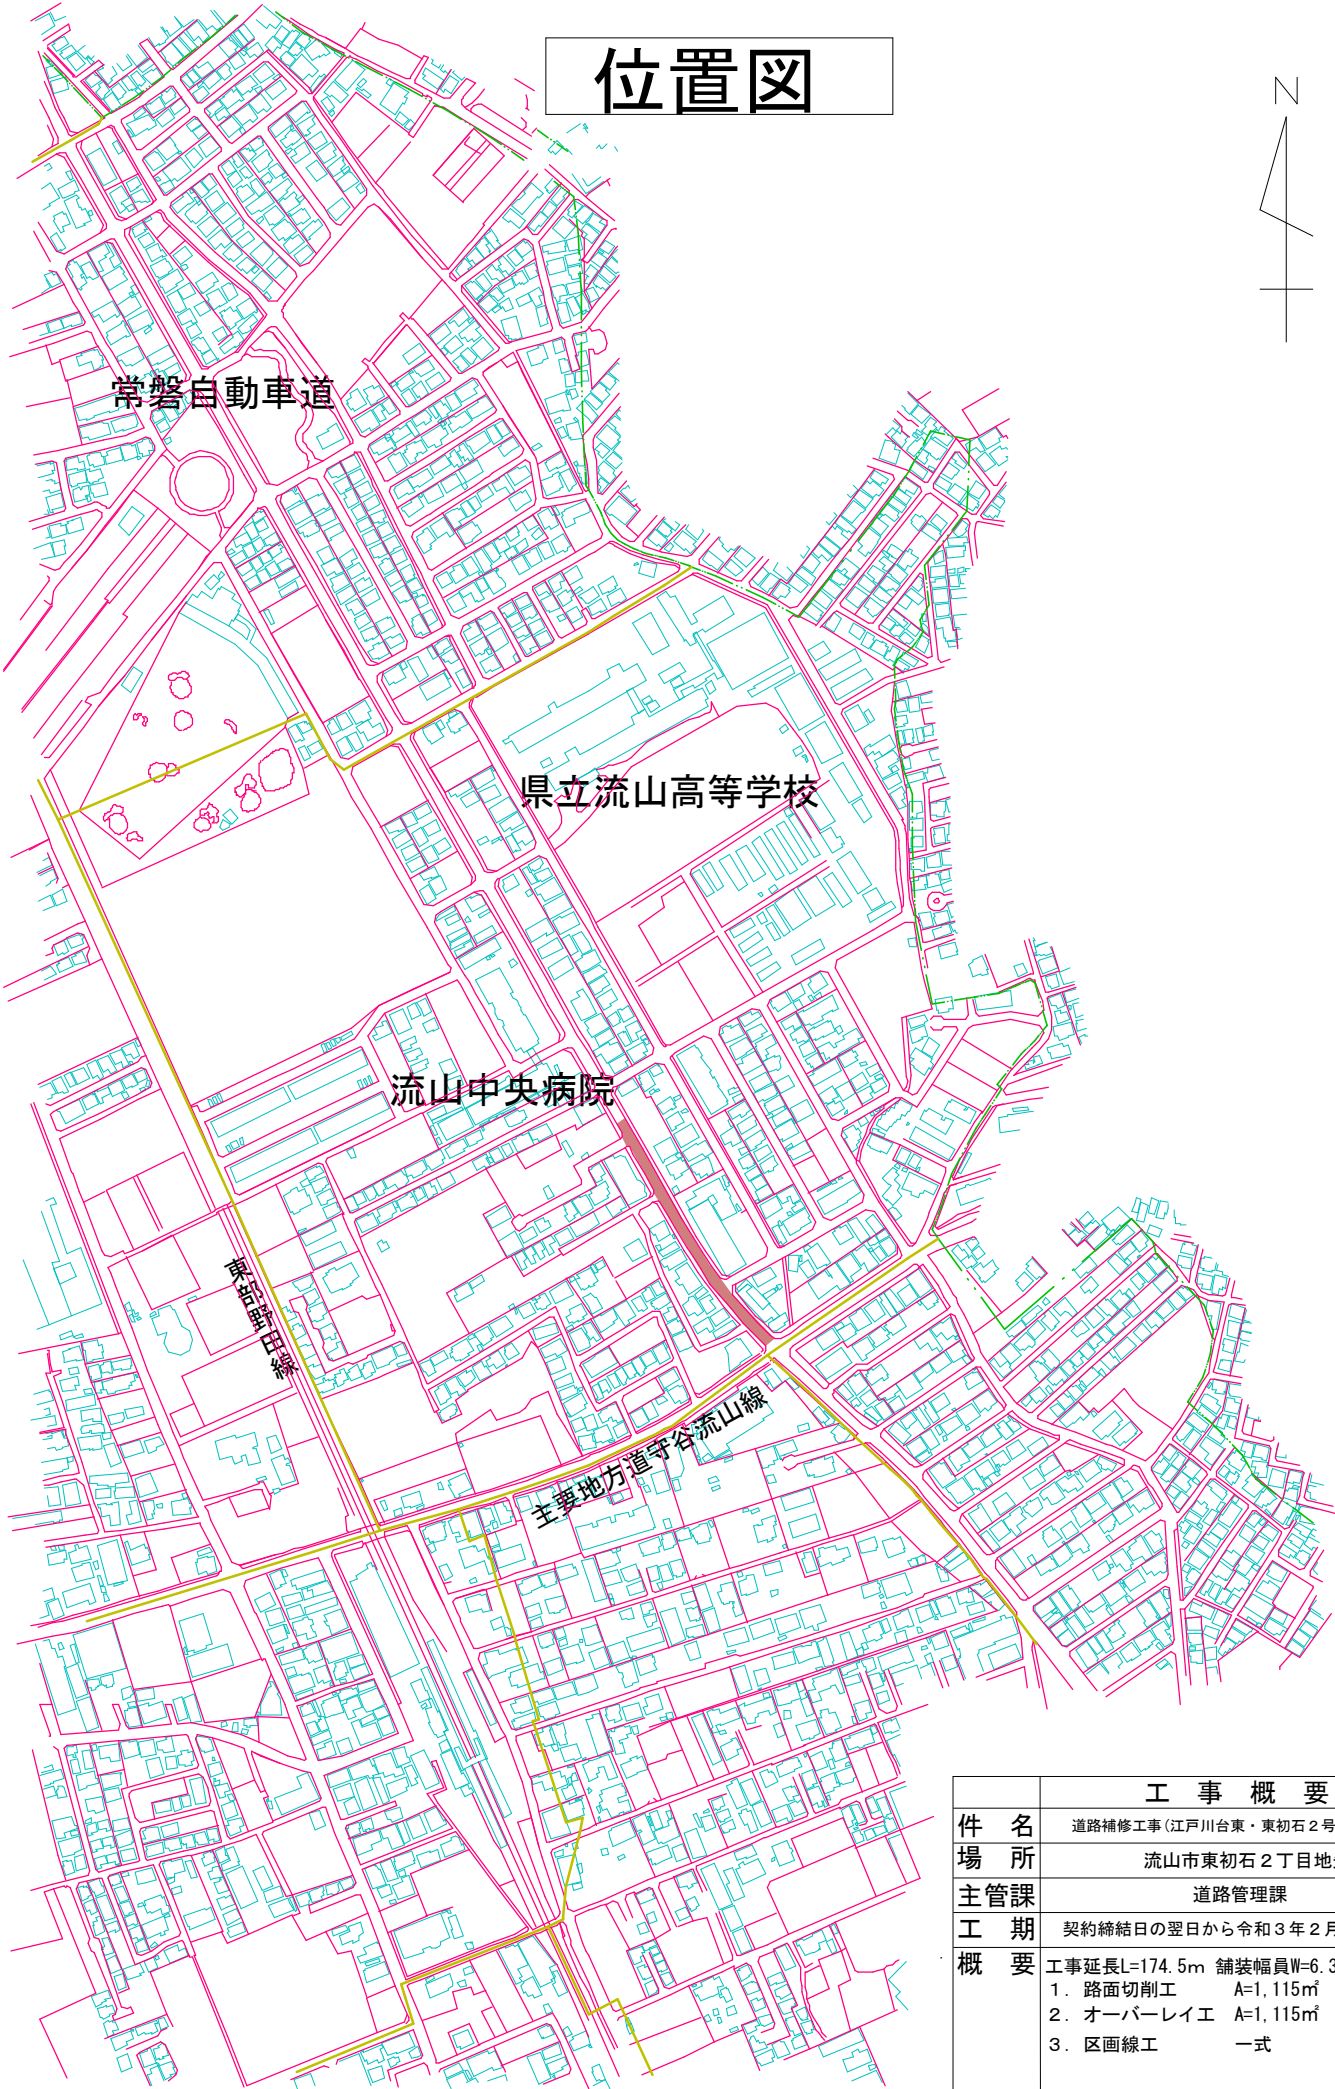

工事概要	
件名	道路補修工事(江戸川台東・東初石2号補助幹線)
場所	流山市東初石2丁目地先
主管課	道路管理課
工期	契約締結日の翌日から令和3年2月12日まで
概要	工事延長L=174.5m 舗装幅員W=6.3m 1. 路面切削工 A=1,115㎡ 2. オーバーレイ工 A=1,115㎡ 3. 区画線工 一式