


位置図 S=1/2000

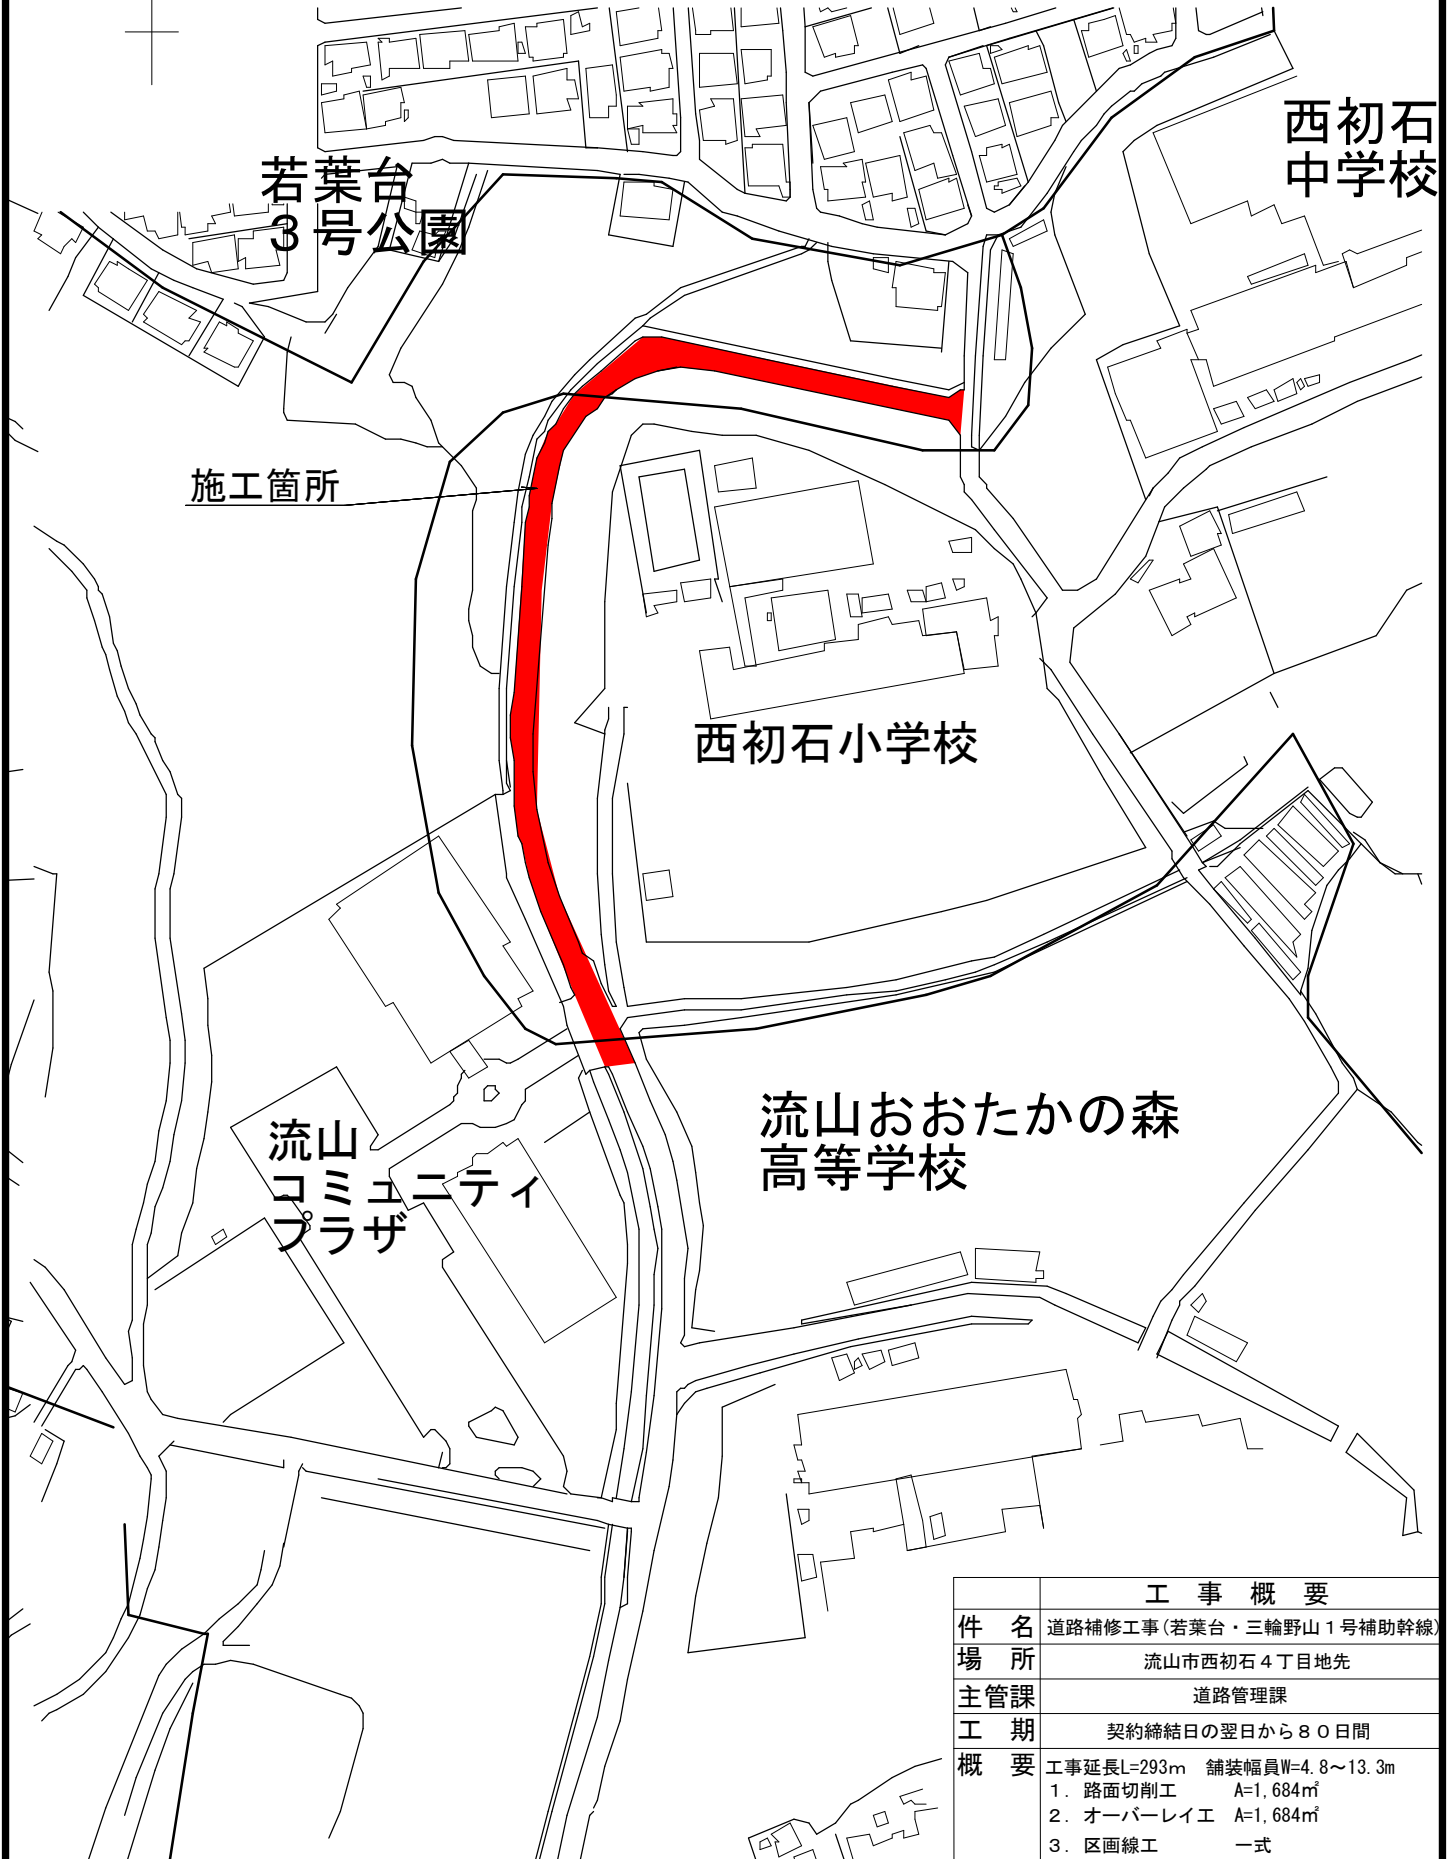

工事概要	
件名	道路補修工事(若葉台・三輪野山1号補助幹線)
場所	流山市西初石4丁目地先
主管課	道路管理課
工期	契約締結日の翌日から80日間
概要	工事延長L=293m 舗装幅員W=4.8~13.3m 1. 路面切削工 A=1,684㎡ 2. オーバーレイ工 A=1,684㎡ 3. 区画線工 一式