



土地利用計画図

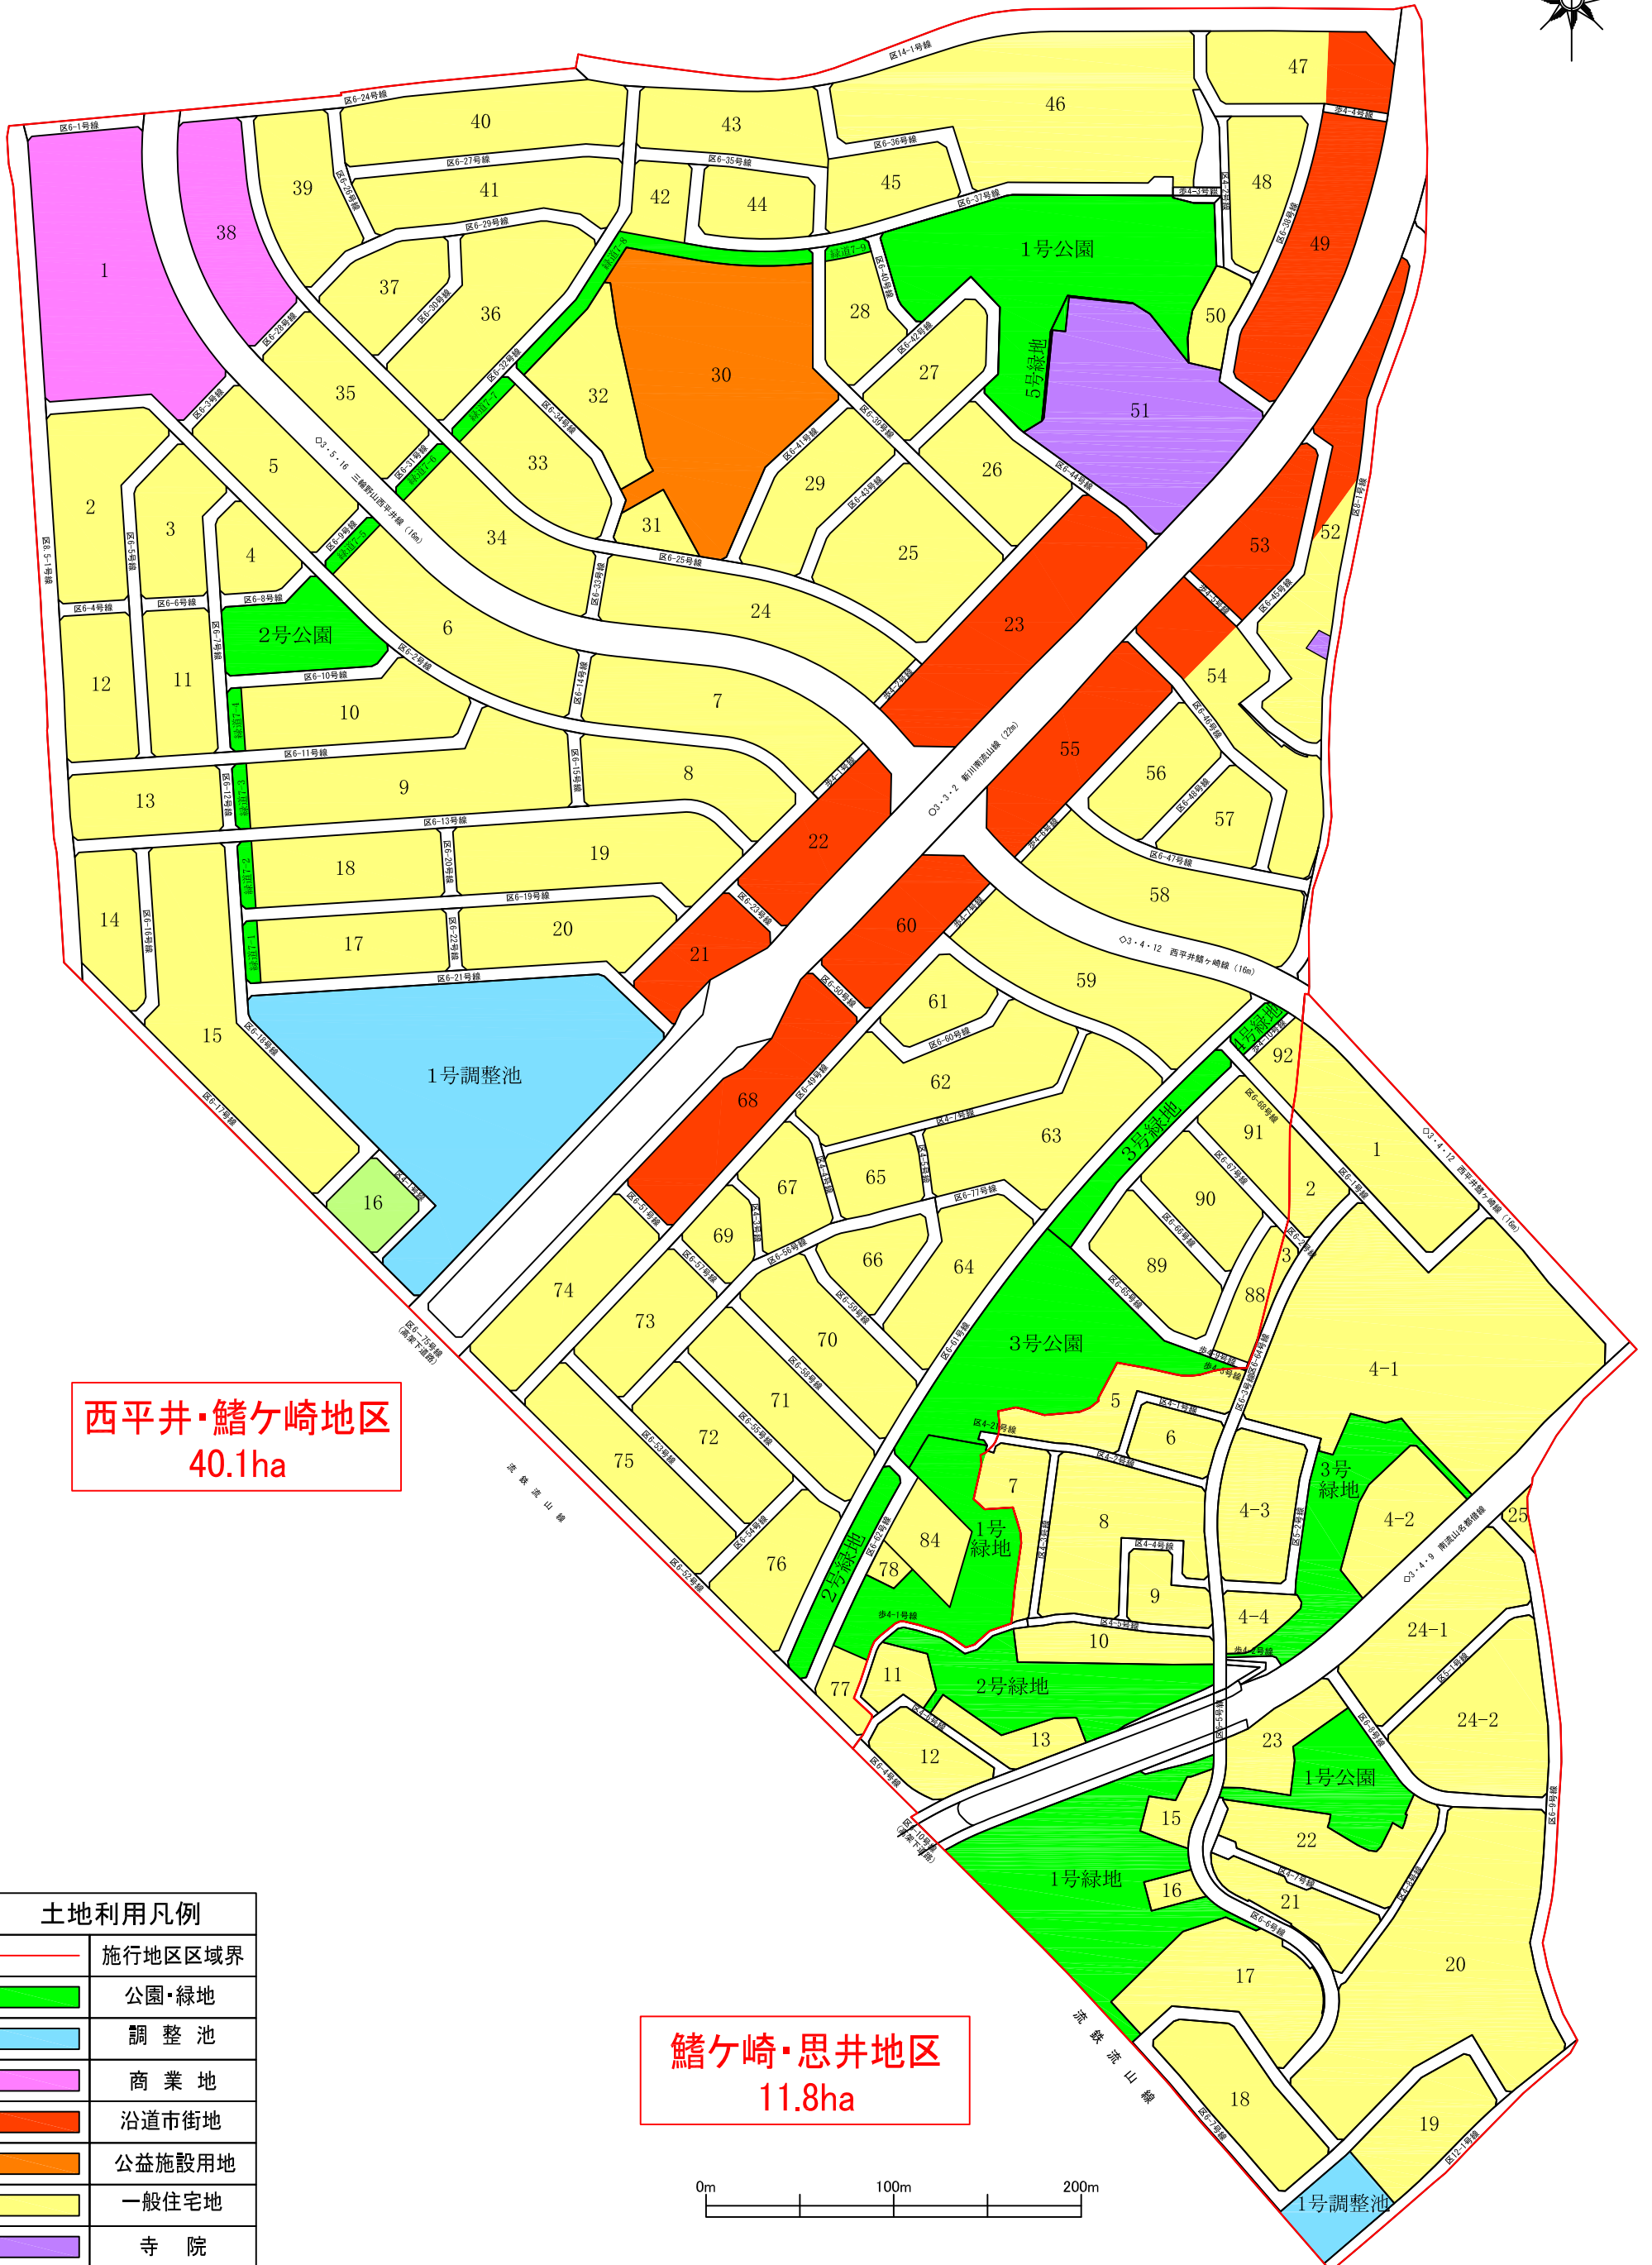

西平井・鯨ヶ崎地区
40.1ha

鯨ヶ崎・思井地区
11.8ha

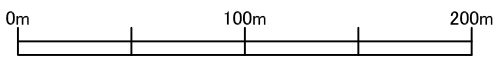

土地利用凡例	
	施行地区区域界
	公園・緑地
	調整池
	商業地
	沿道市街地
	公益施設用地
	一般住宅地
	寺院
	集合農地区