




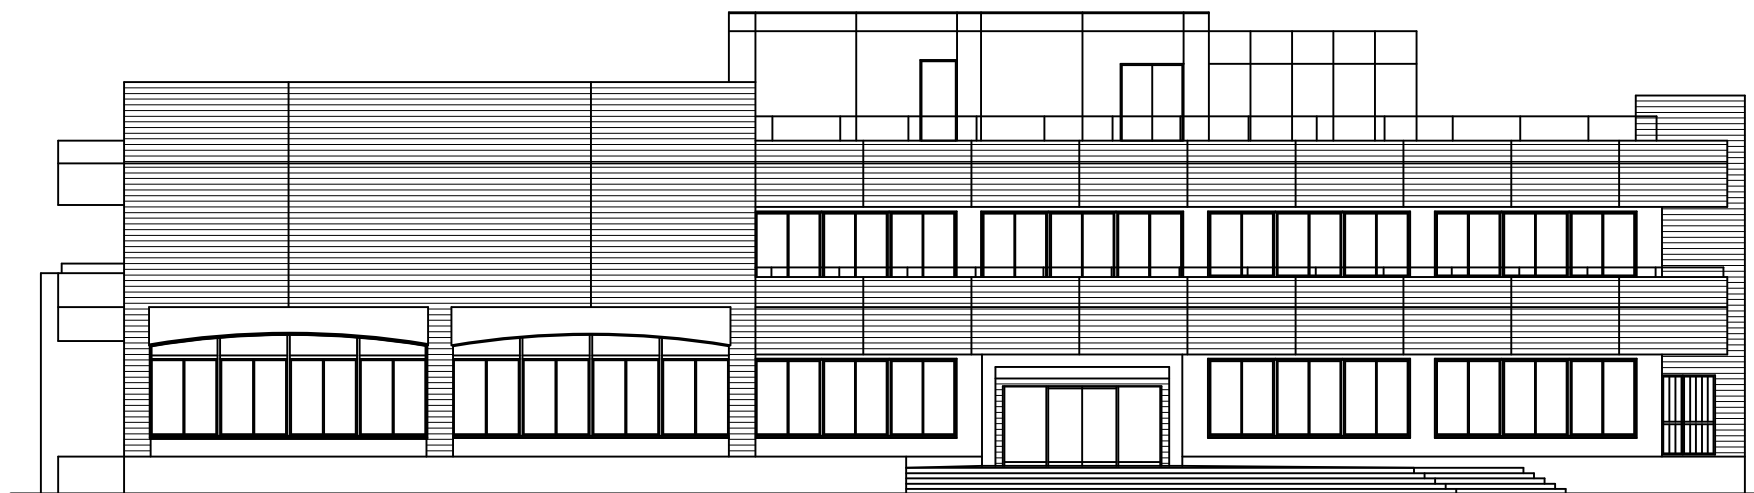

南立面図 S=1/200

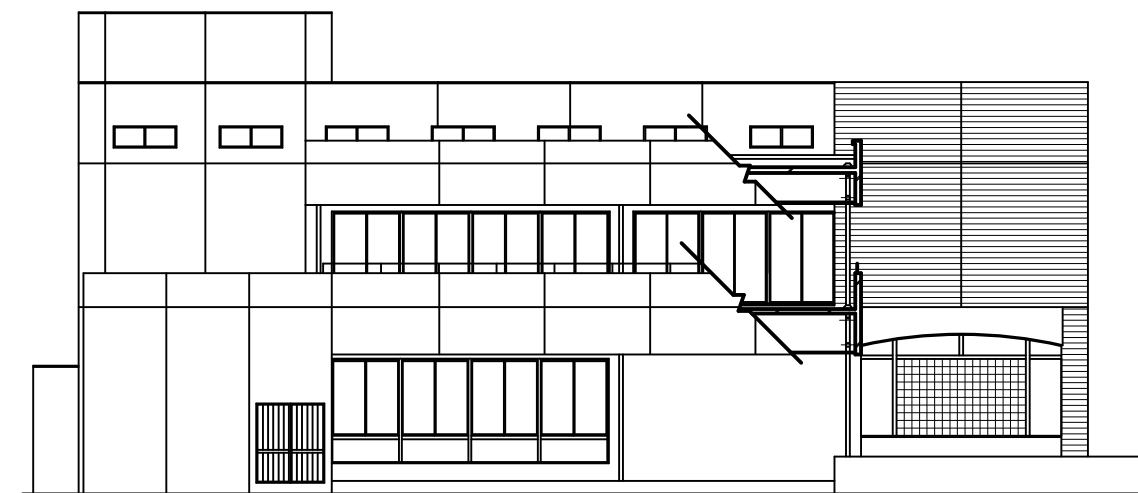

西立面図 S=1/200

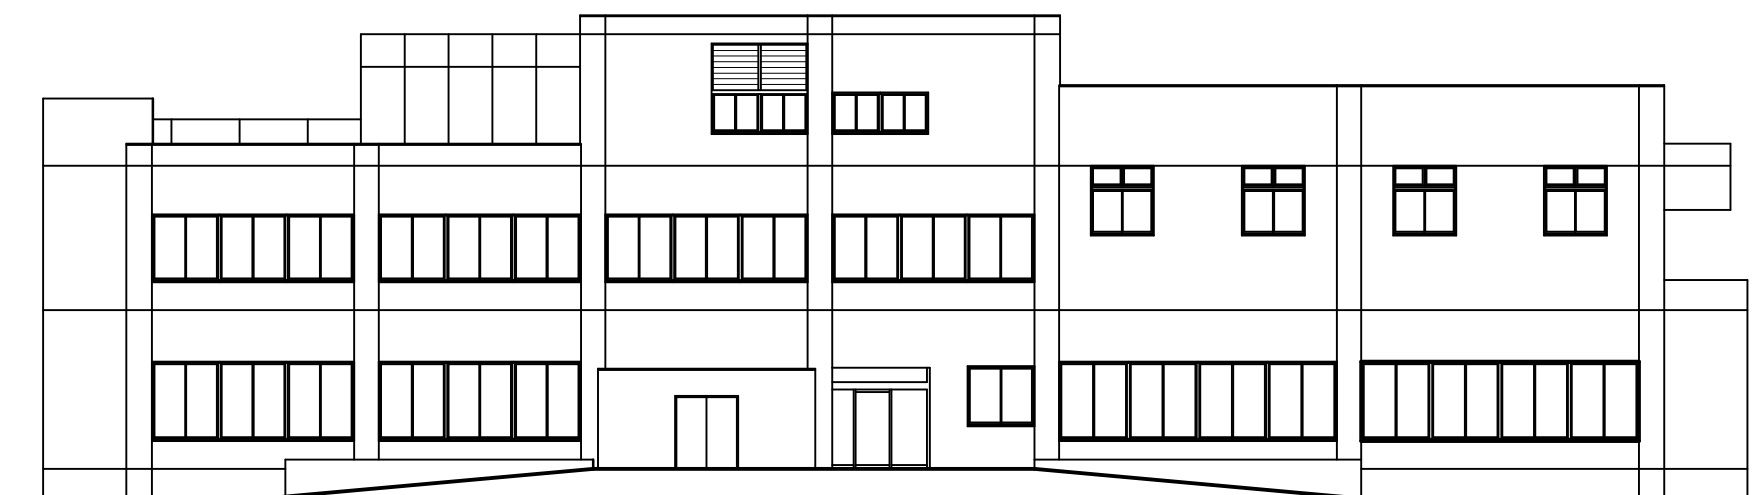

北立面図 S=1/200

	工事名称		図面番号
	図面名称	南流山センター立面図	
流山市総務部財産活用課ファシリティマネジメント推進室	縮 尺	S = 1 / 2 0 0	