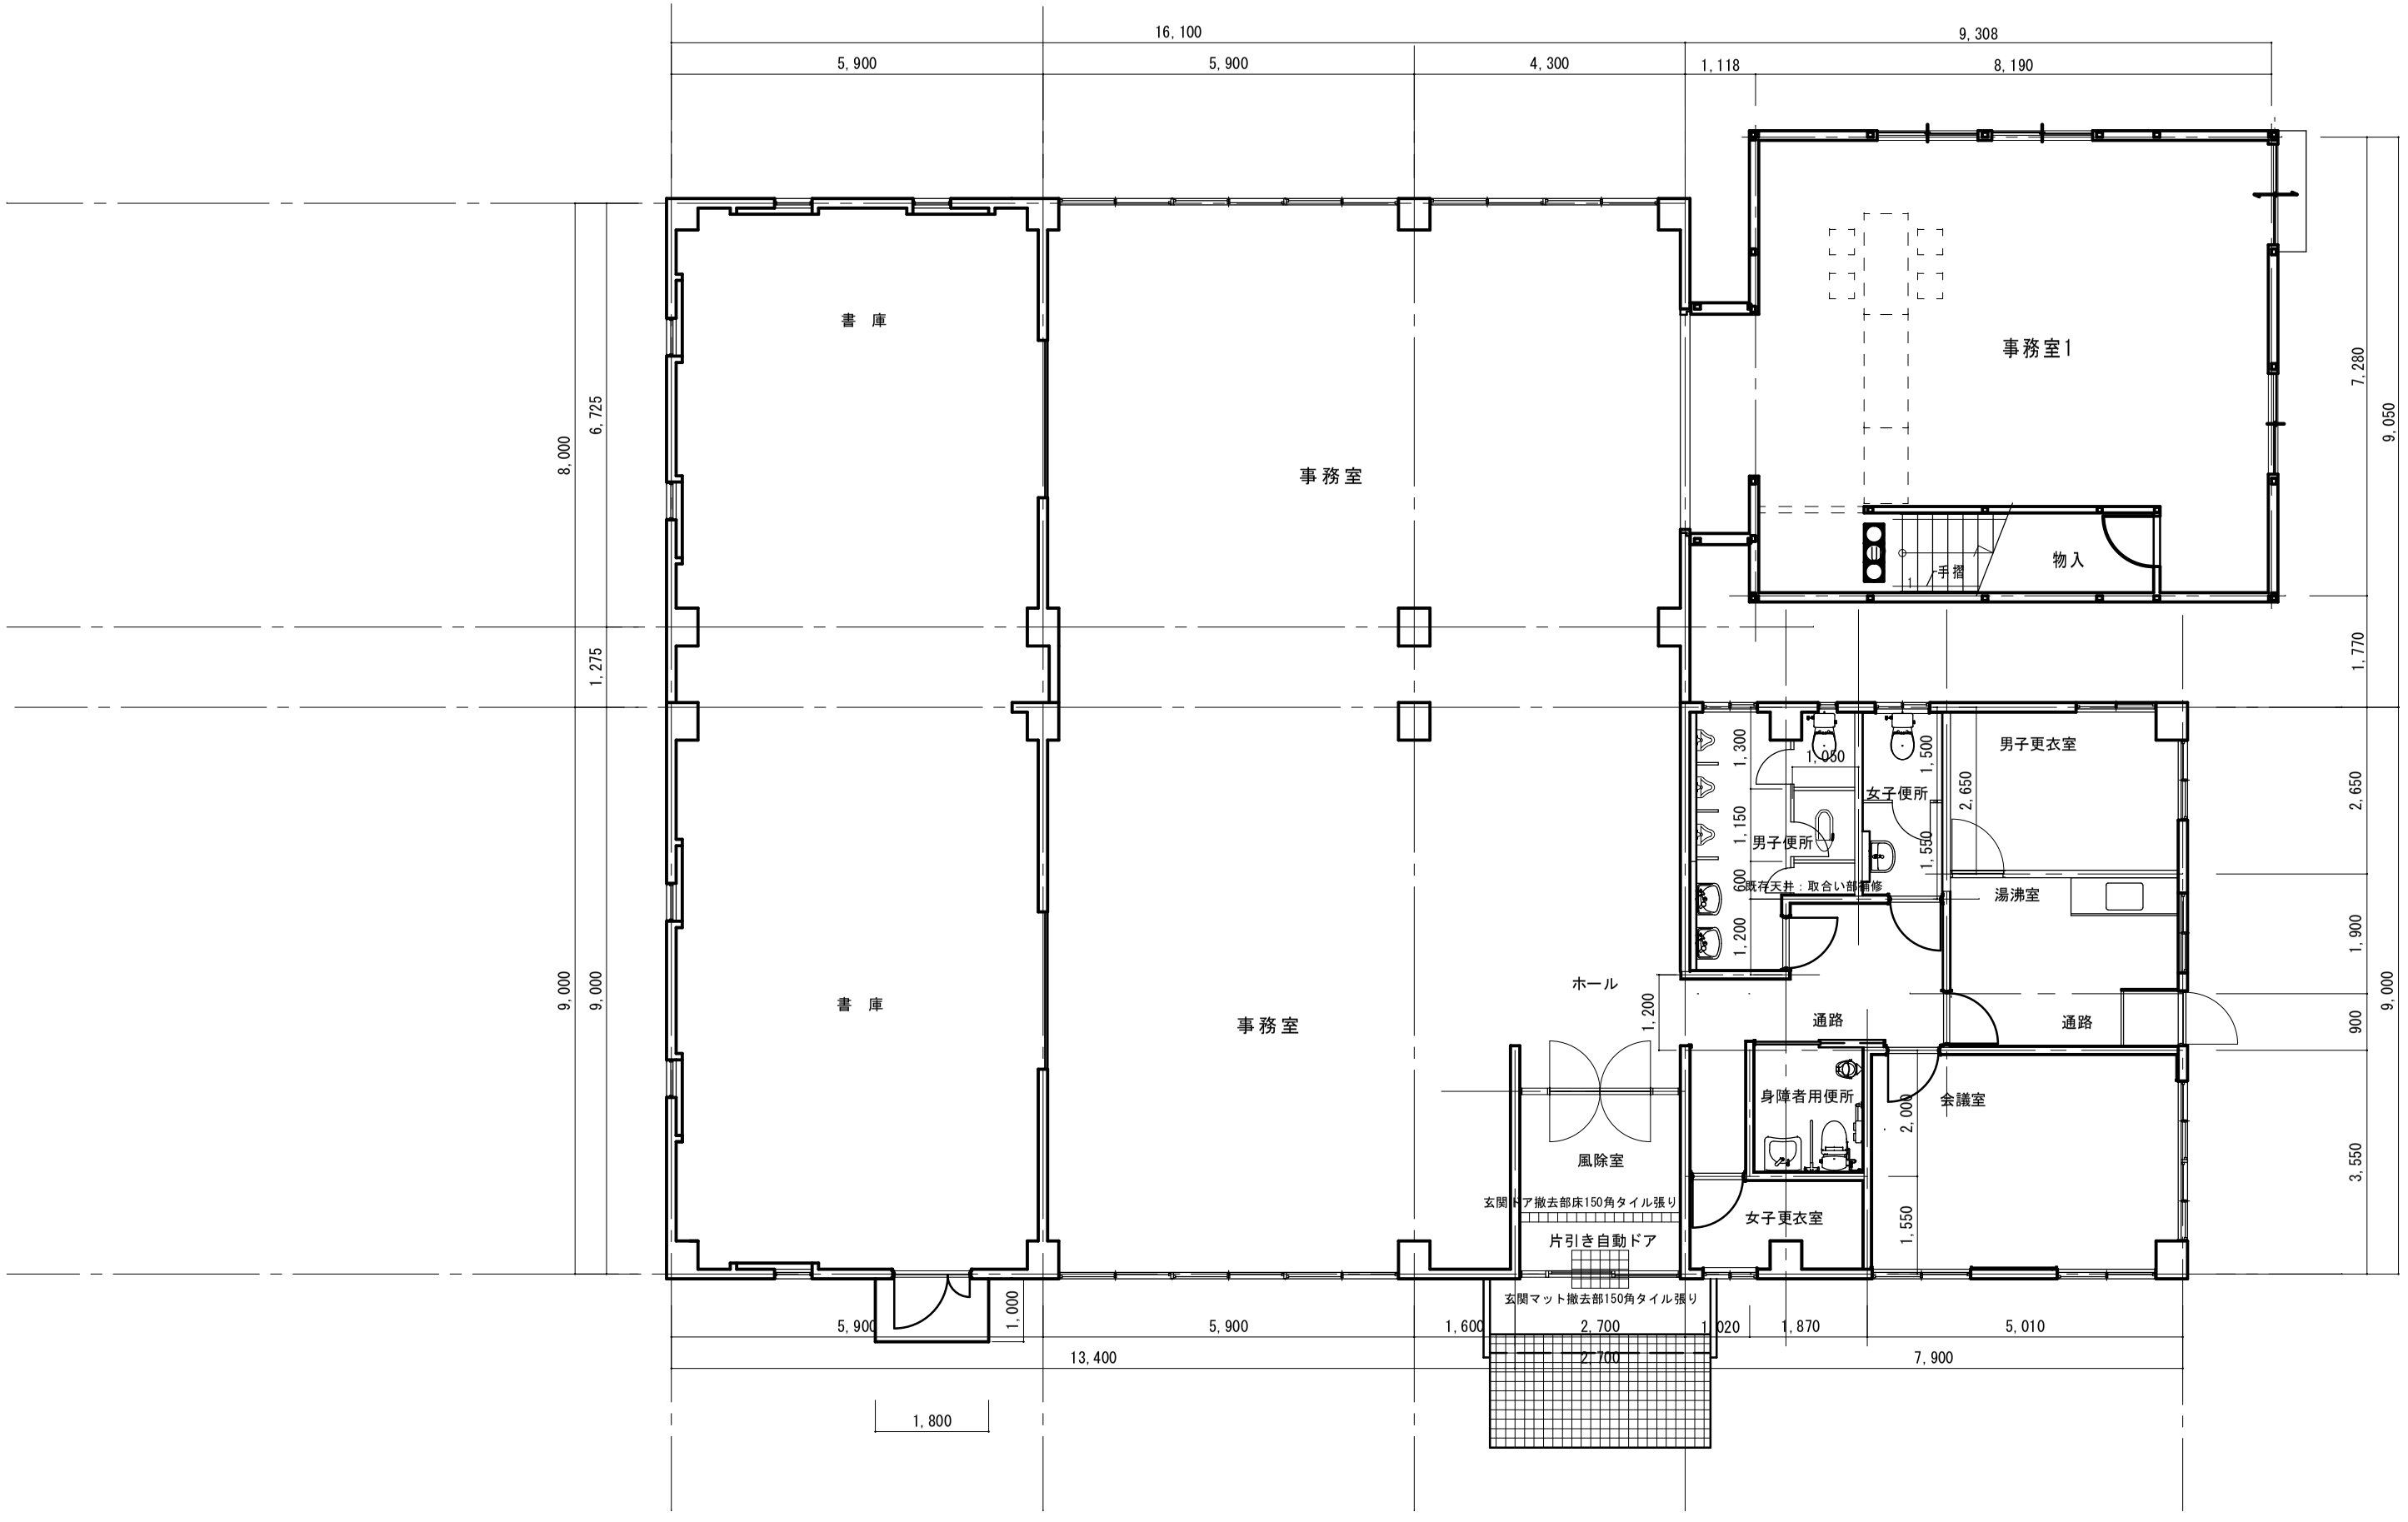
16,100
9,308
5,900
5,900
4,300
1,118
8,190
書 庫
事務室
事務室1
物入
手摺
8,000
6,725
1,275
9,000
9,000
7,280
9,050
1,770
2,650
1,900
900
3,550
男子更衣室
女子便所
男子便所
湯沸室
既存天井：取合い部補修
ホール
通路
通路
身障者用便所
会議室
風除室
玄関ドア撤去部床150角タイル張り
片引き自動ドア
女子更衣室
玄関マット撤去部150角タイル張り
1,300
1,150
600
1,200
1,050
1,500
1,550
2,650
2,000
1,550
1,200
1,000
5,900
5,900
1,600
2,700
1,020
1,870
5,010
13,400
2,700
7,900
1,800