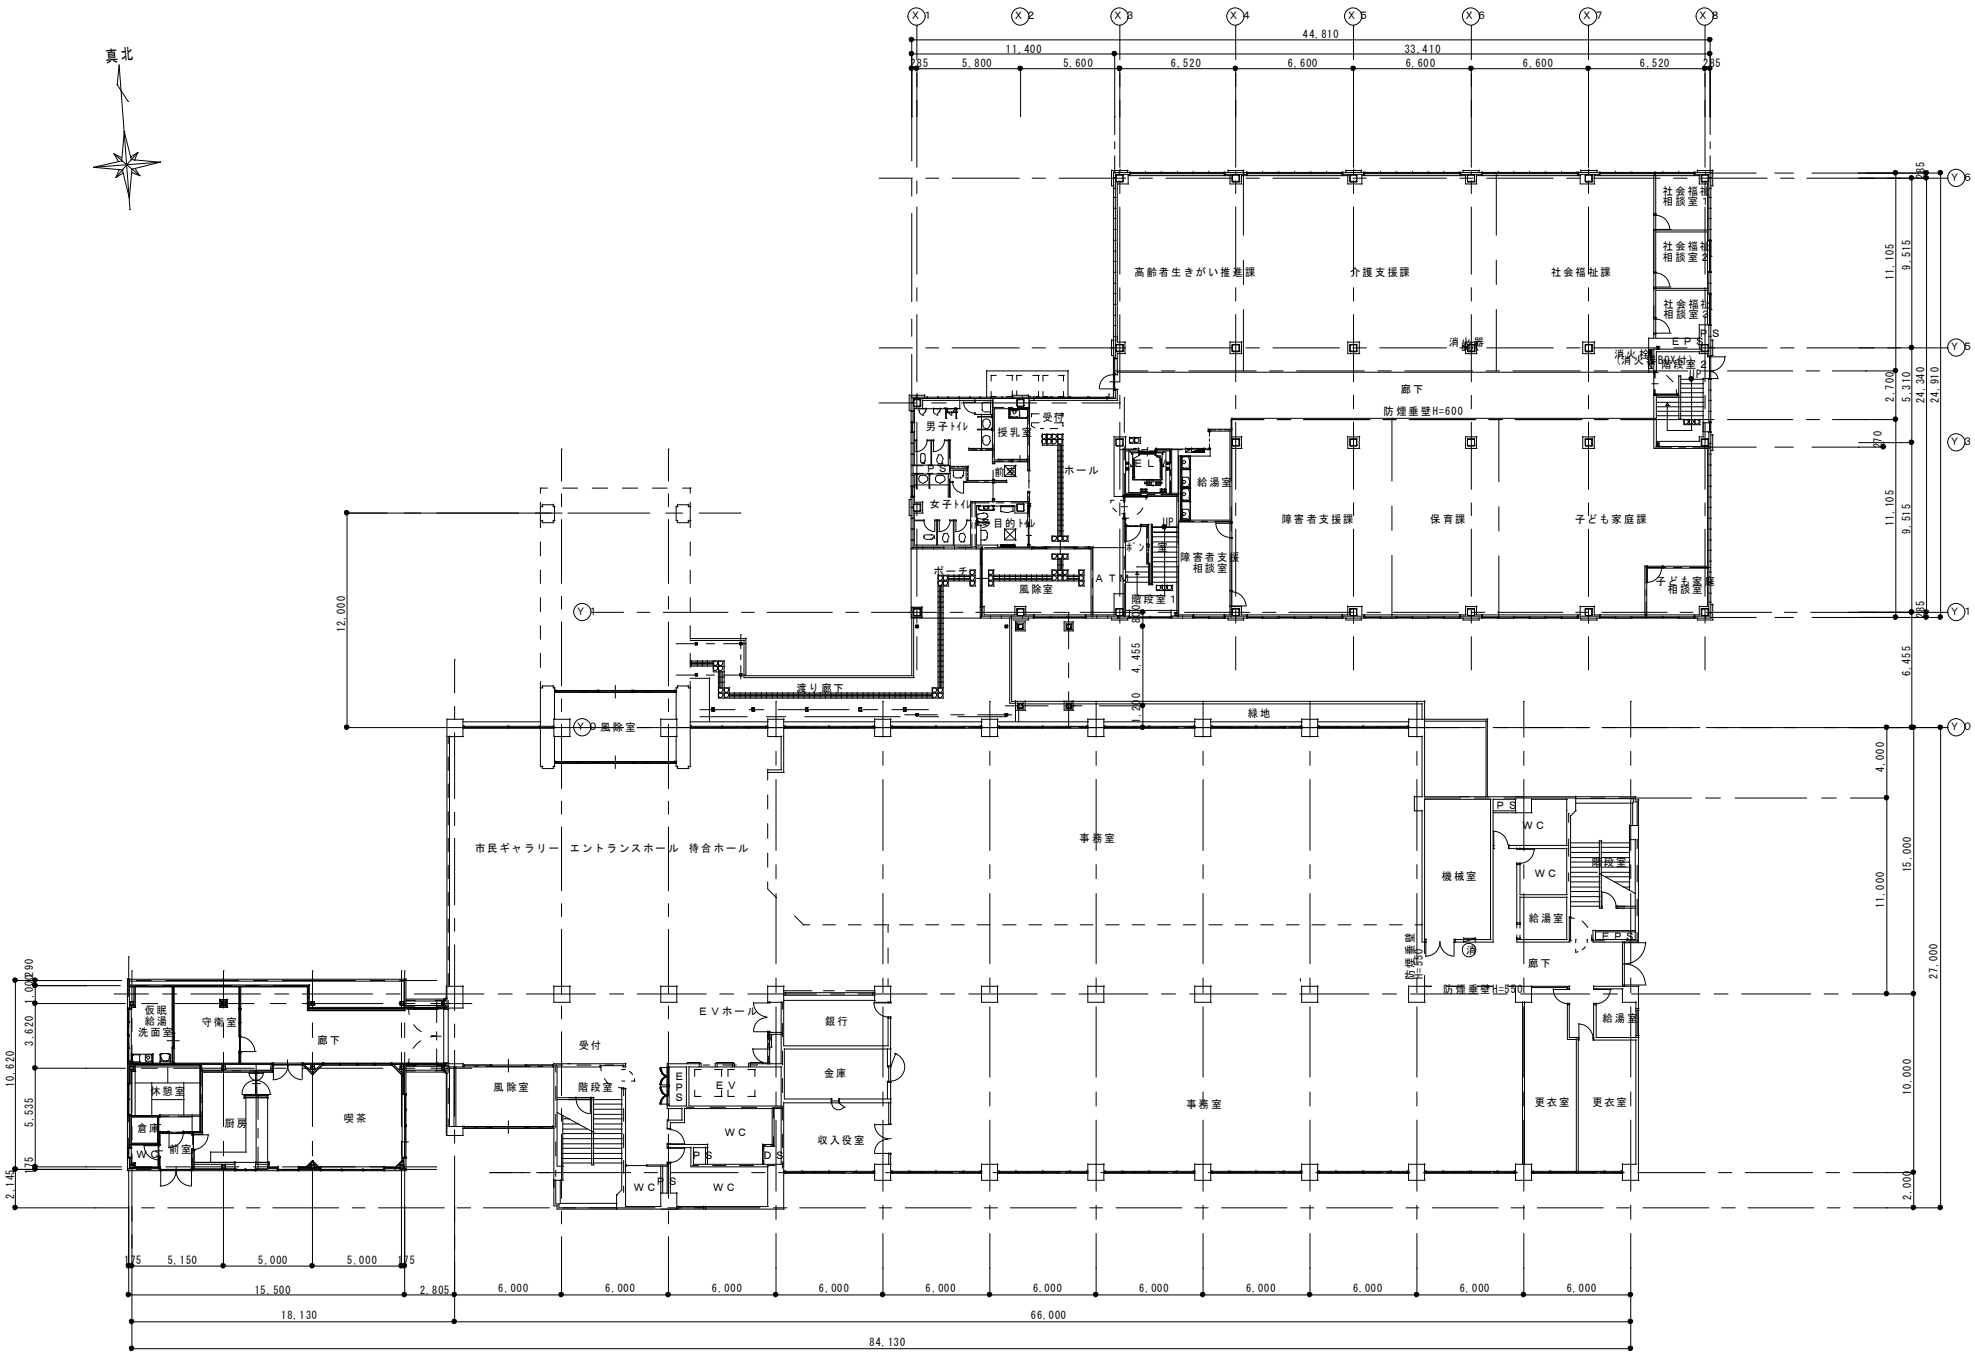

主任	設計	製図	工事名称	図面名 第1,2庁舎1階平面図	図面番号
				日付 / 縮尺 s=1/300	