



市道路線認定図

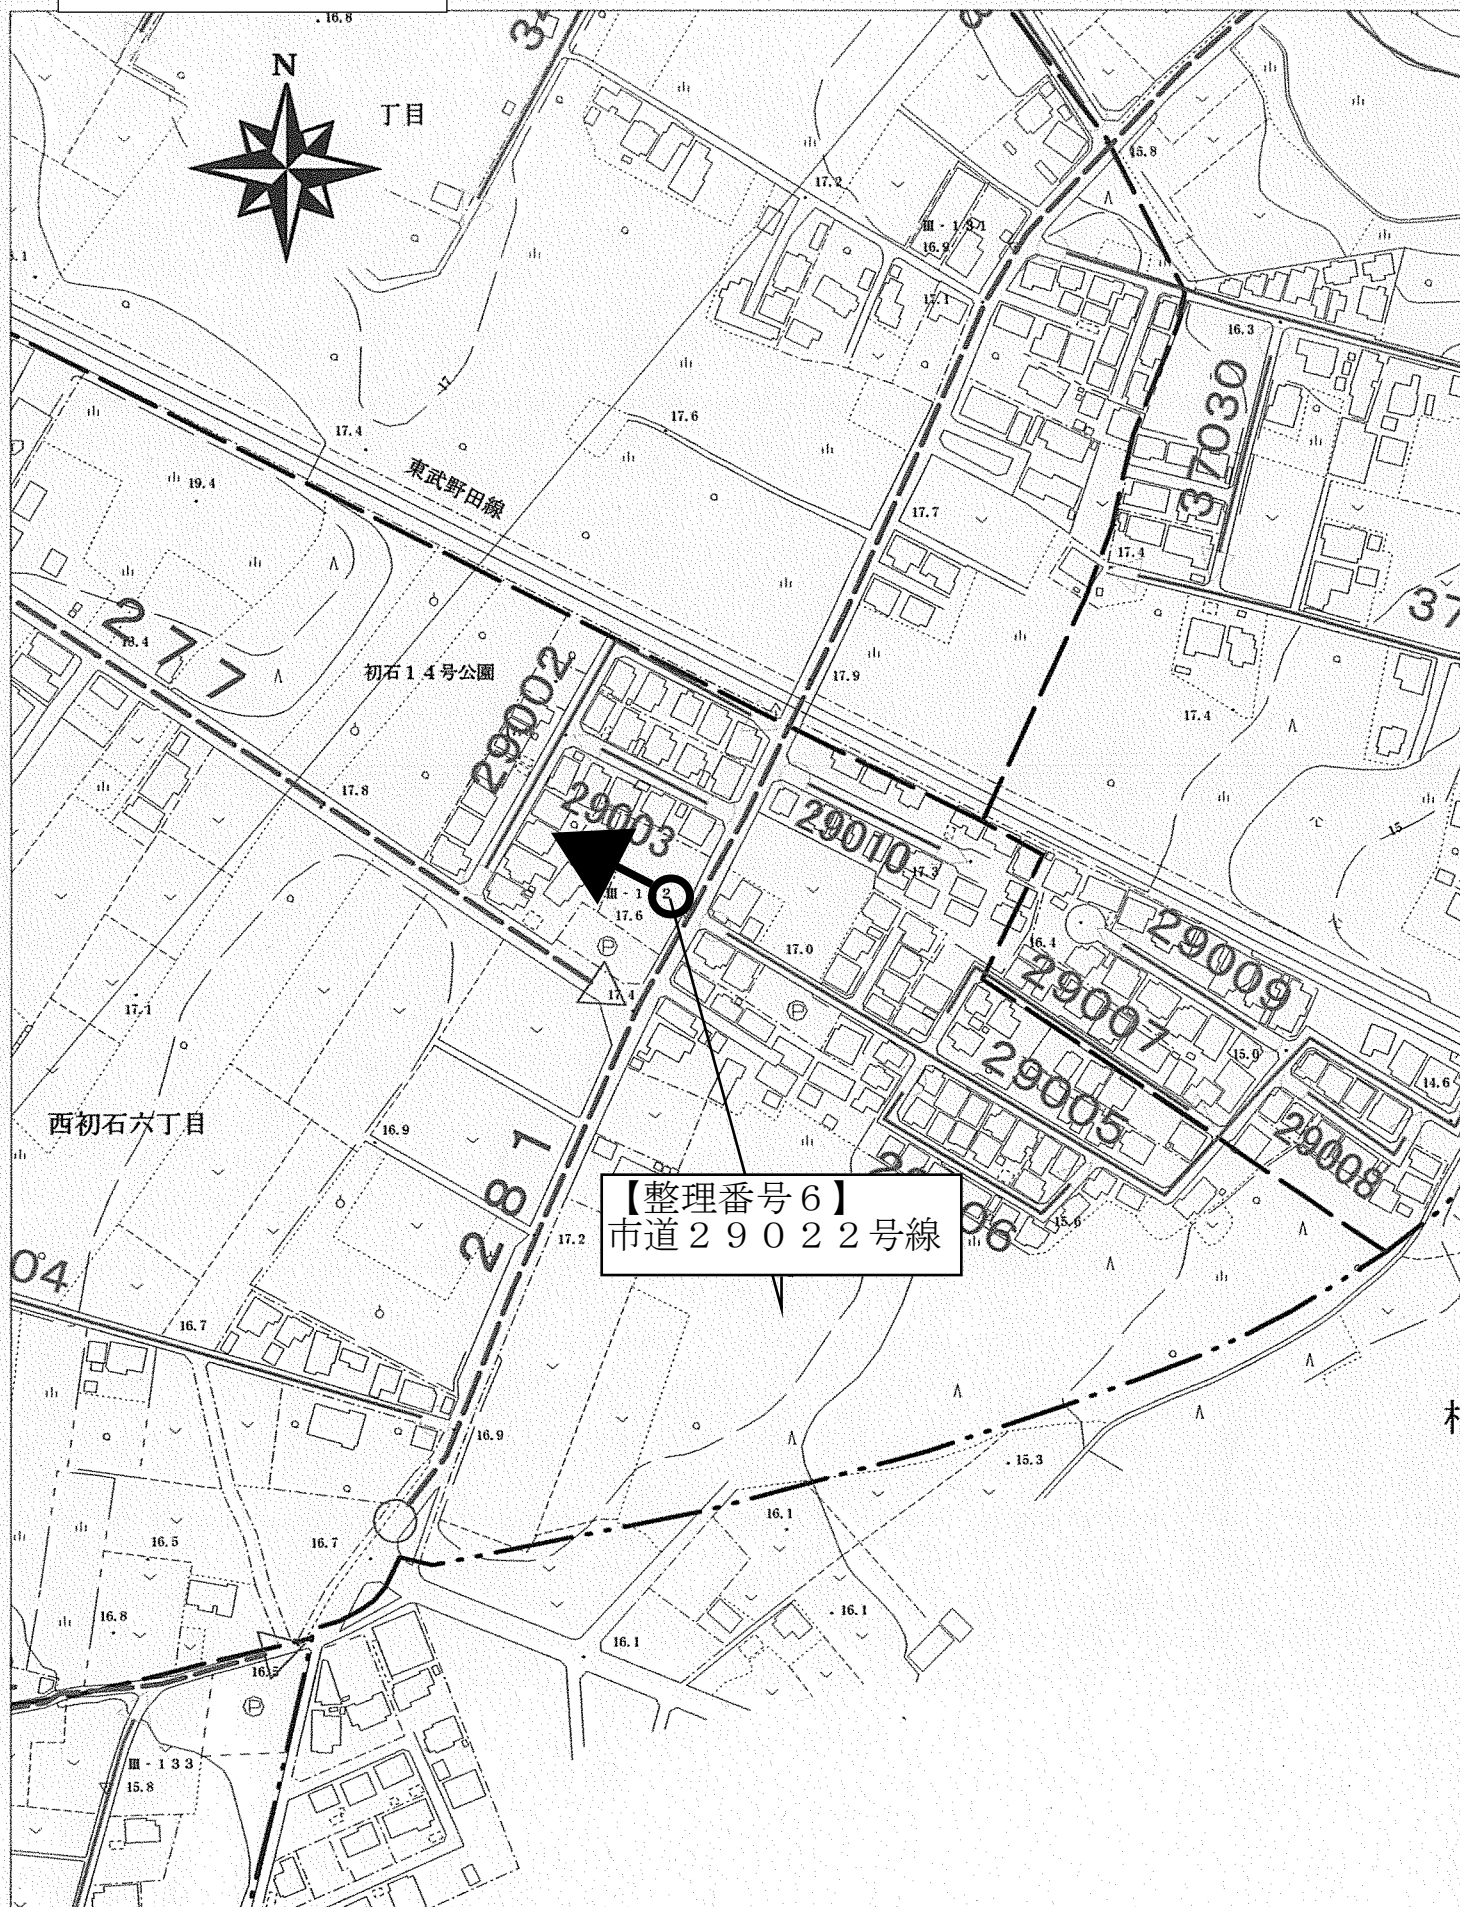


整理 番号	路線番号	路線名	参考事項 (図上測定)			単位m
			総延長	重用延長	実延長	幅員
6	29022	西初石6丁目区画22号線	25.43	—	25.43	5.00~9.00

市道路線認定図

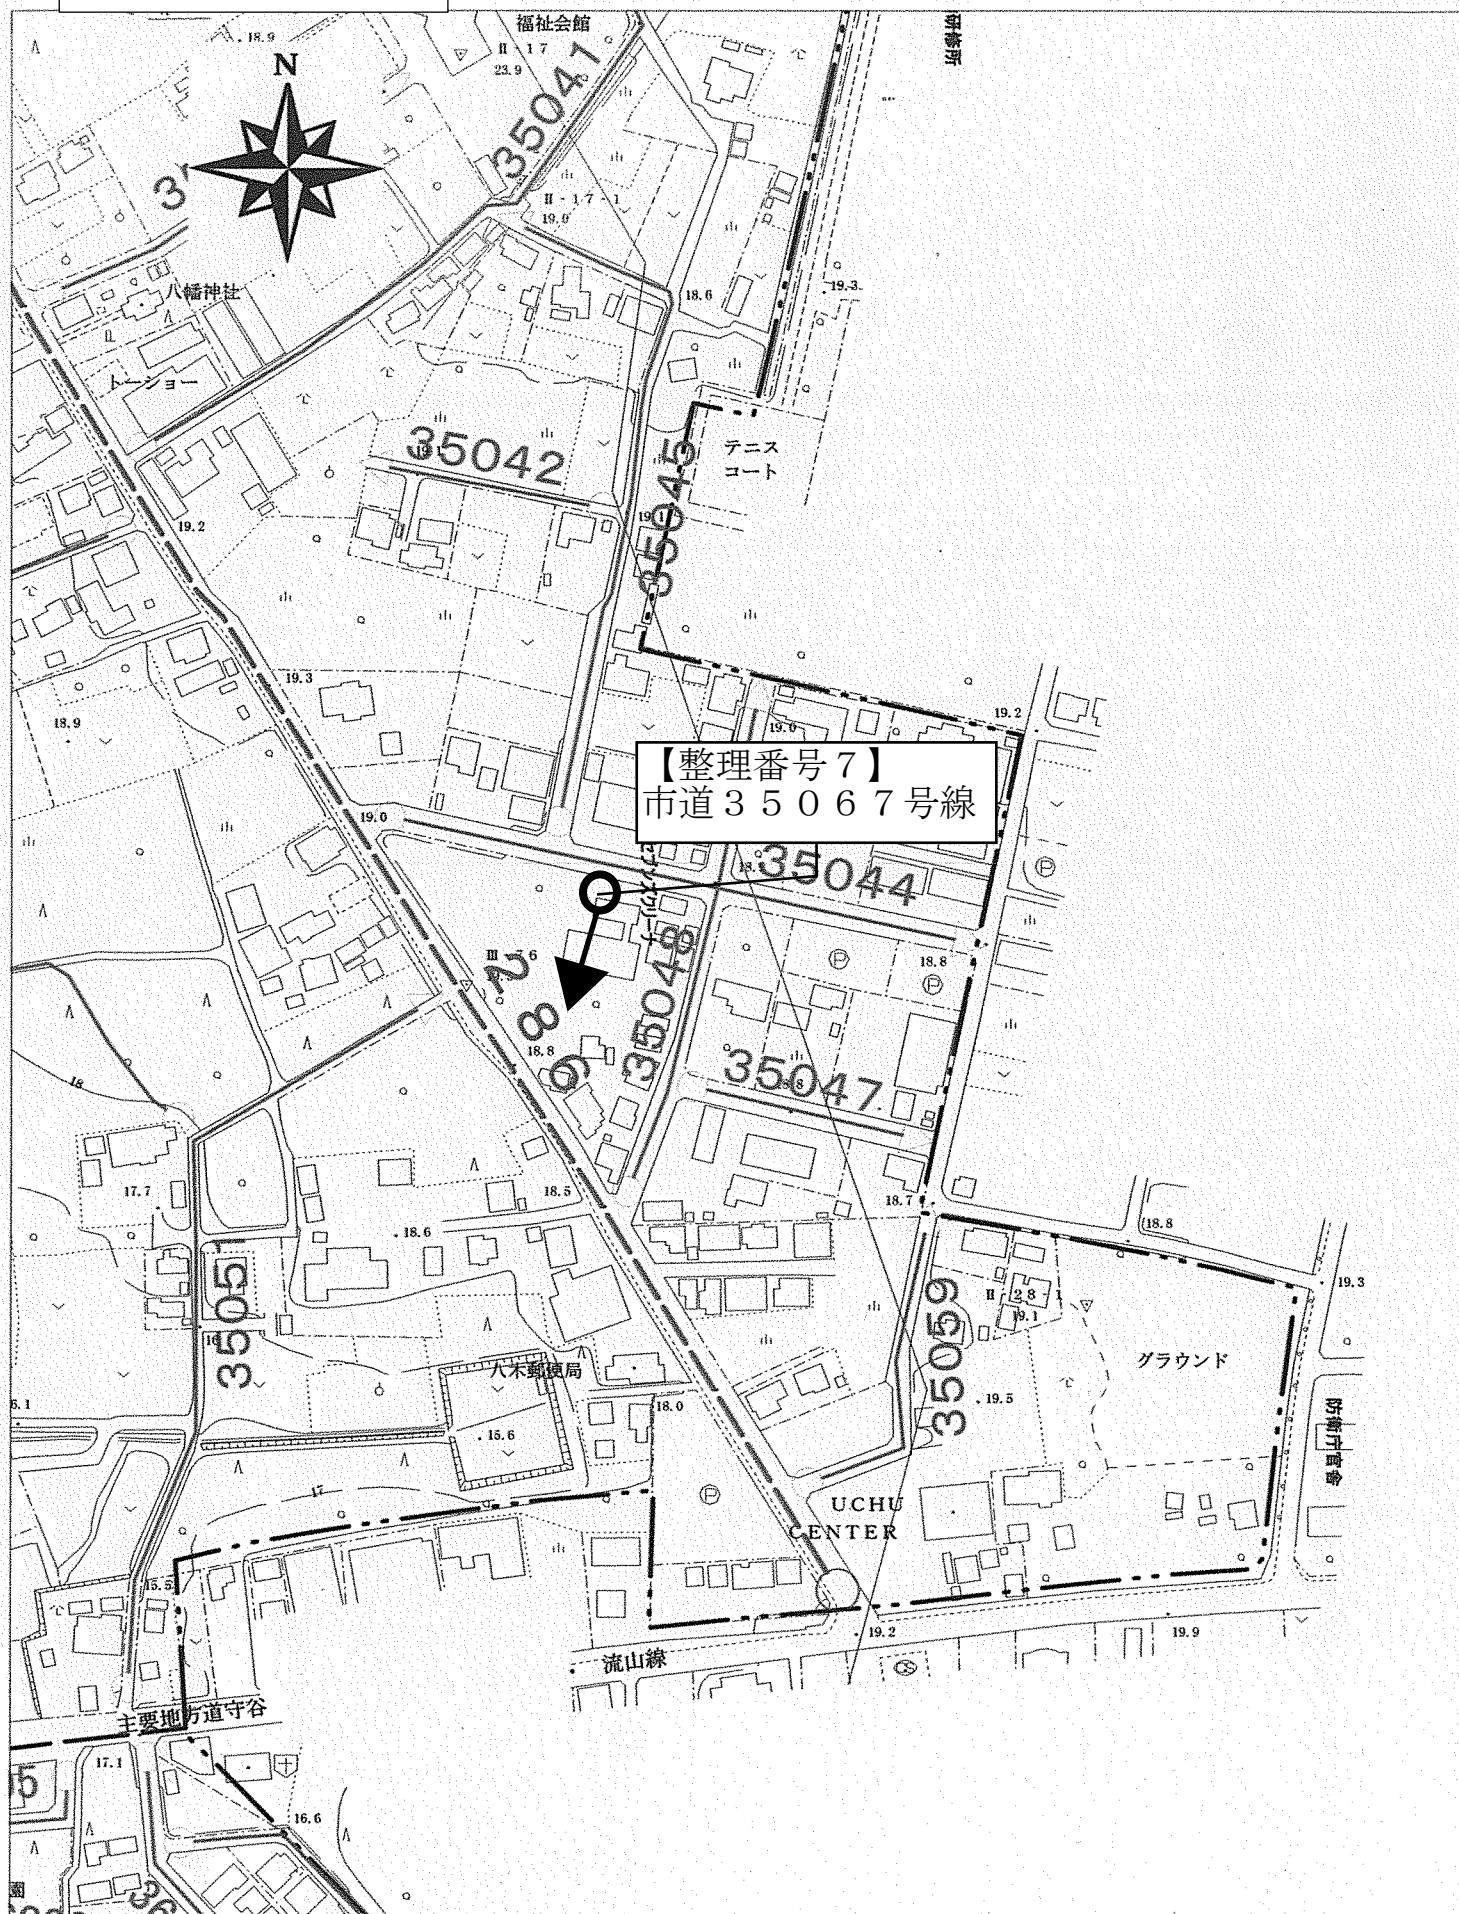


整理 番号	路線番号	路線名	参考事項（図上測定）			単位m
			総延長	重用延長	実延長	幅員
7	35067	駒木台区画67号線	21.36	—	21.36	5.01～9.01

市道路線認定図

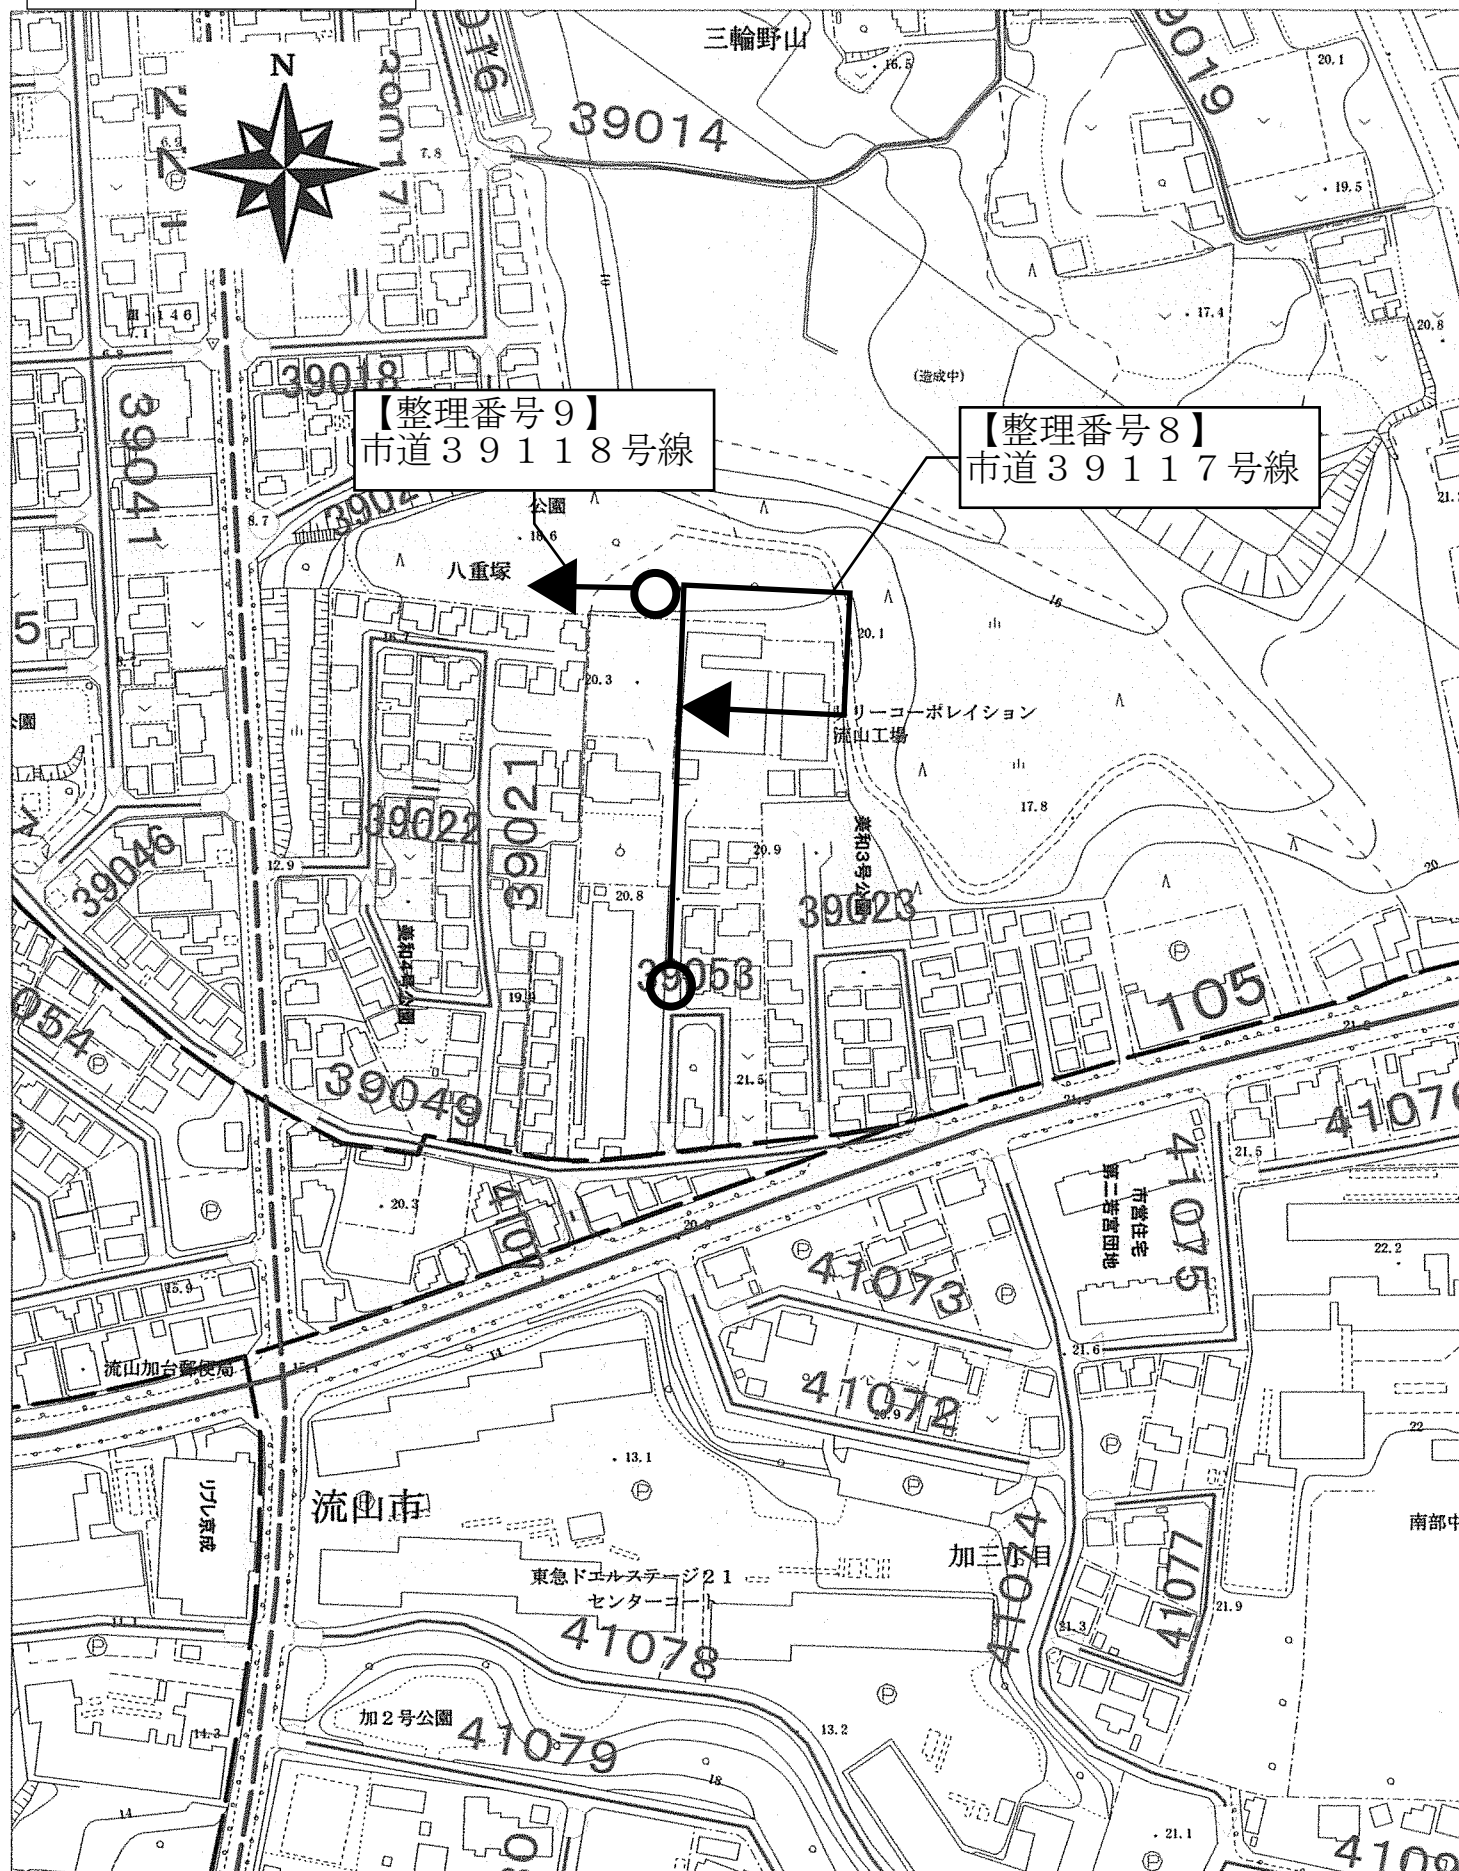


整理番号	路線番号	路線名	参考事項 (図上測定)			単位m
			総延長	重用延長	実延長	幅員
8	39117	三輪野山区画117号線	205.07	—	205.07	5.00~6.63
9	39118	三輪野山区画118号線	22.31	—	22.31	5.51~10.01

市道路線認定図

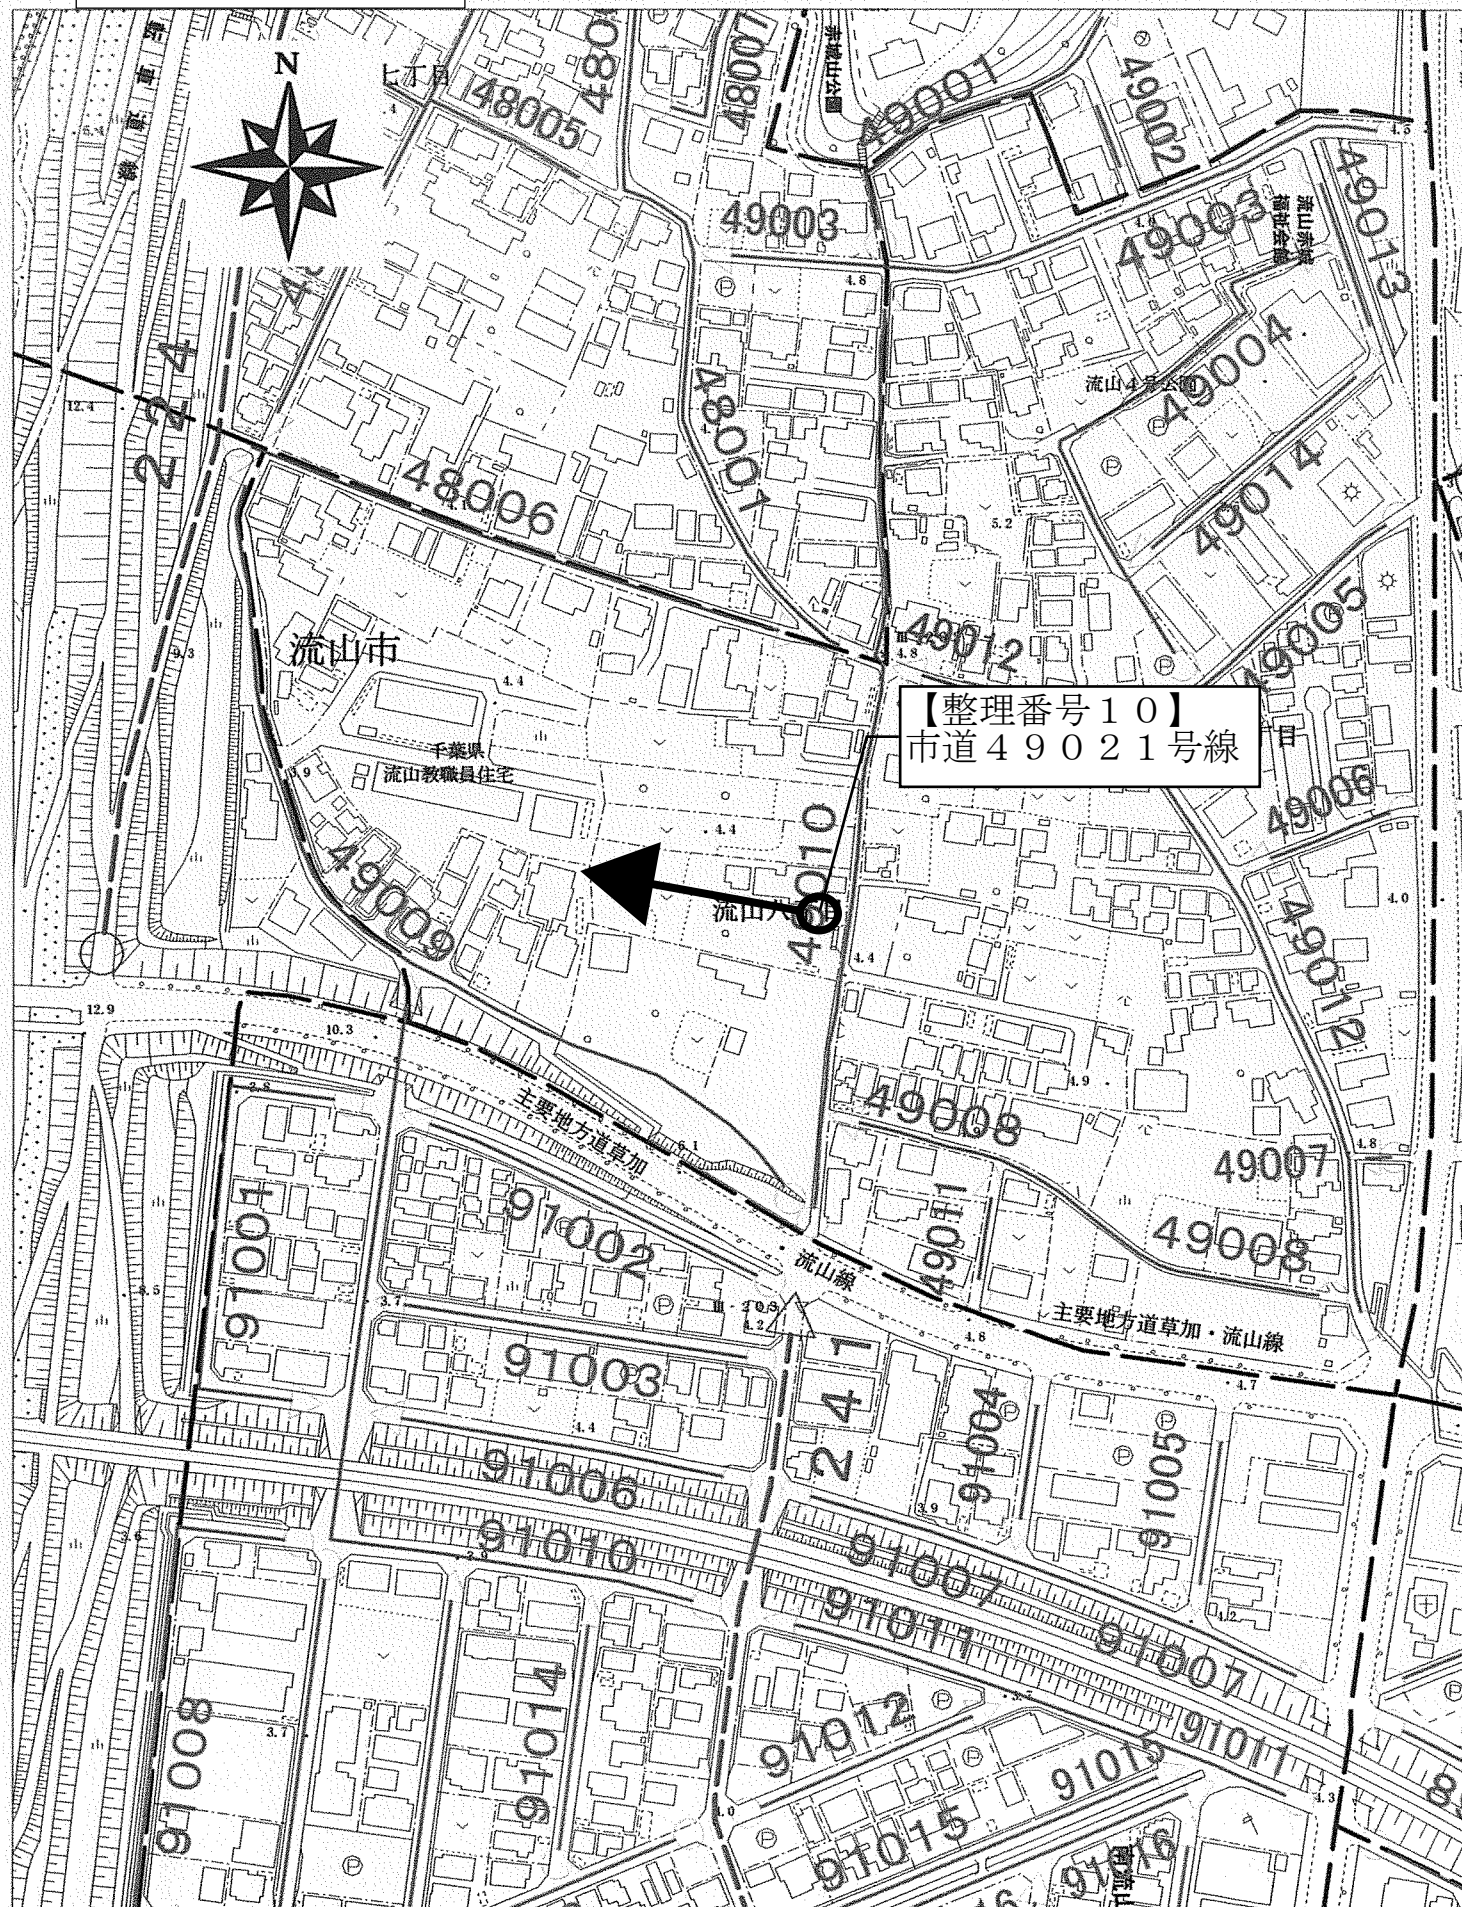


整理 番号	路線番号	路線名	参考事項 (図上測定)			単位m
			総延長	重用延長	実延長	幅員
10	49021	流山8丁目区画21号線	69.46	—	69.46	5.00~9.00

市道路線認定図

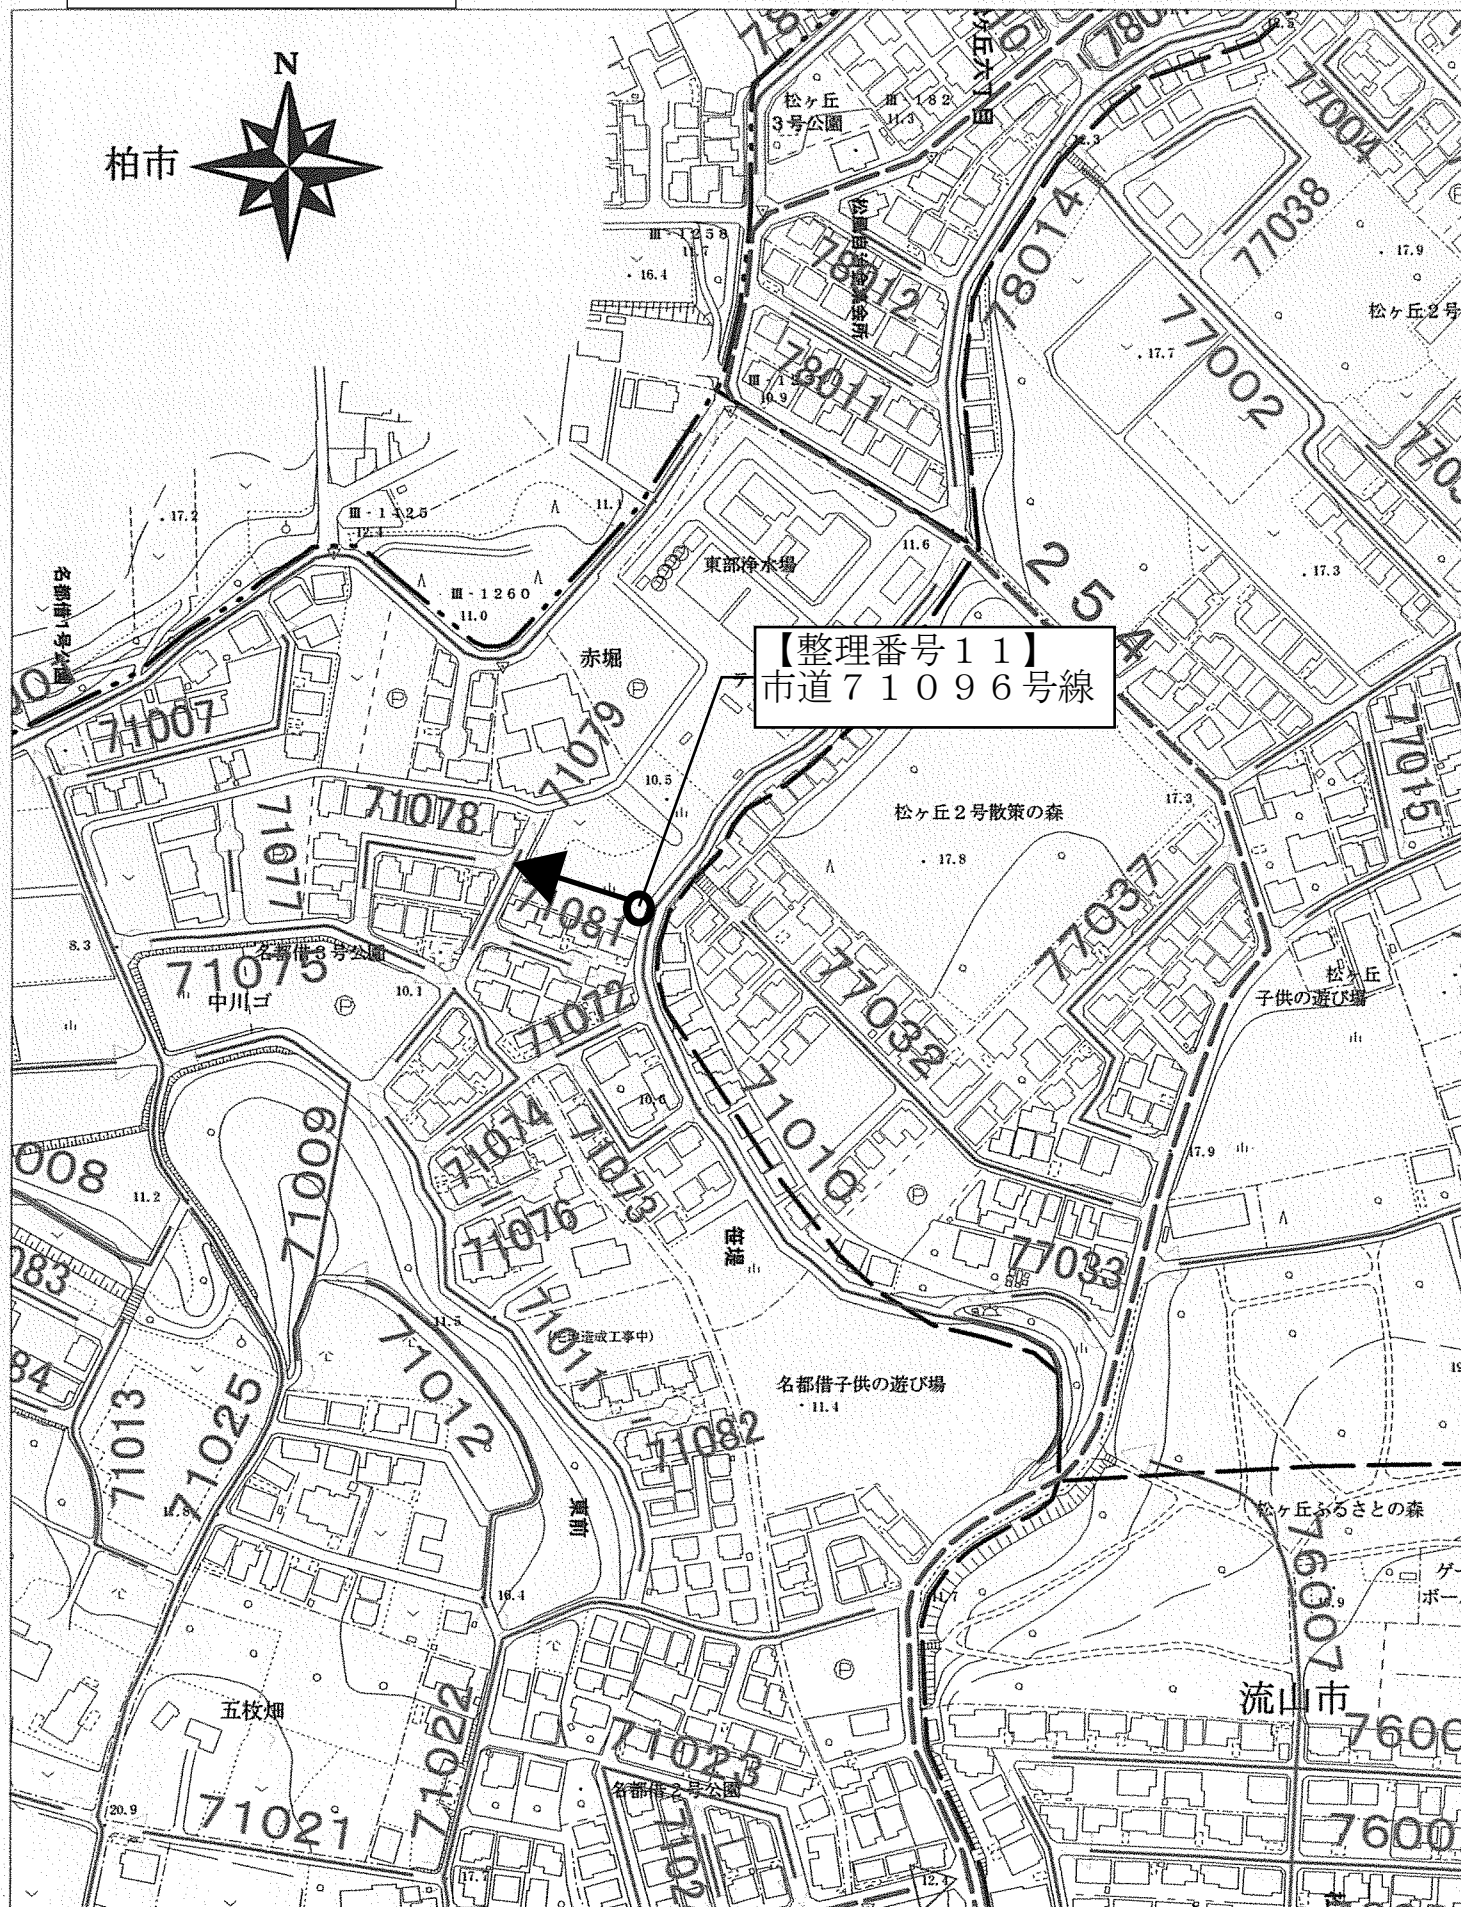


整理 番号	路線番号	路線名	参考事項 (図上測定)			単位m
			総延長	重用延長	実延長	幅員
11	71096	名都借区画96号線	46.44	—	46.44	5.00

市道路線認定図

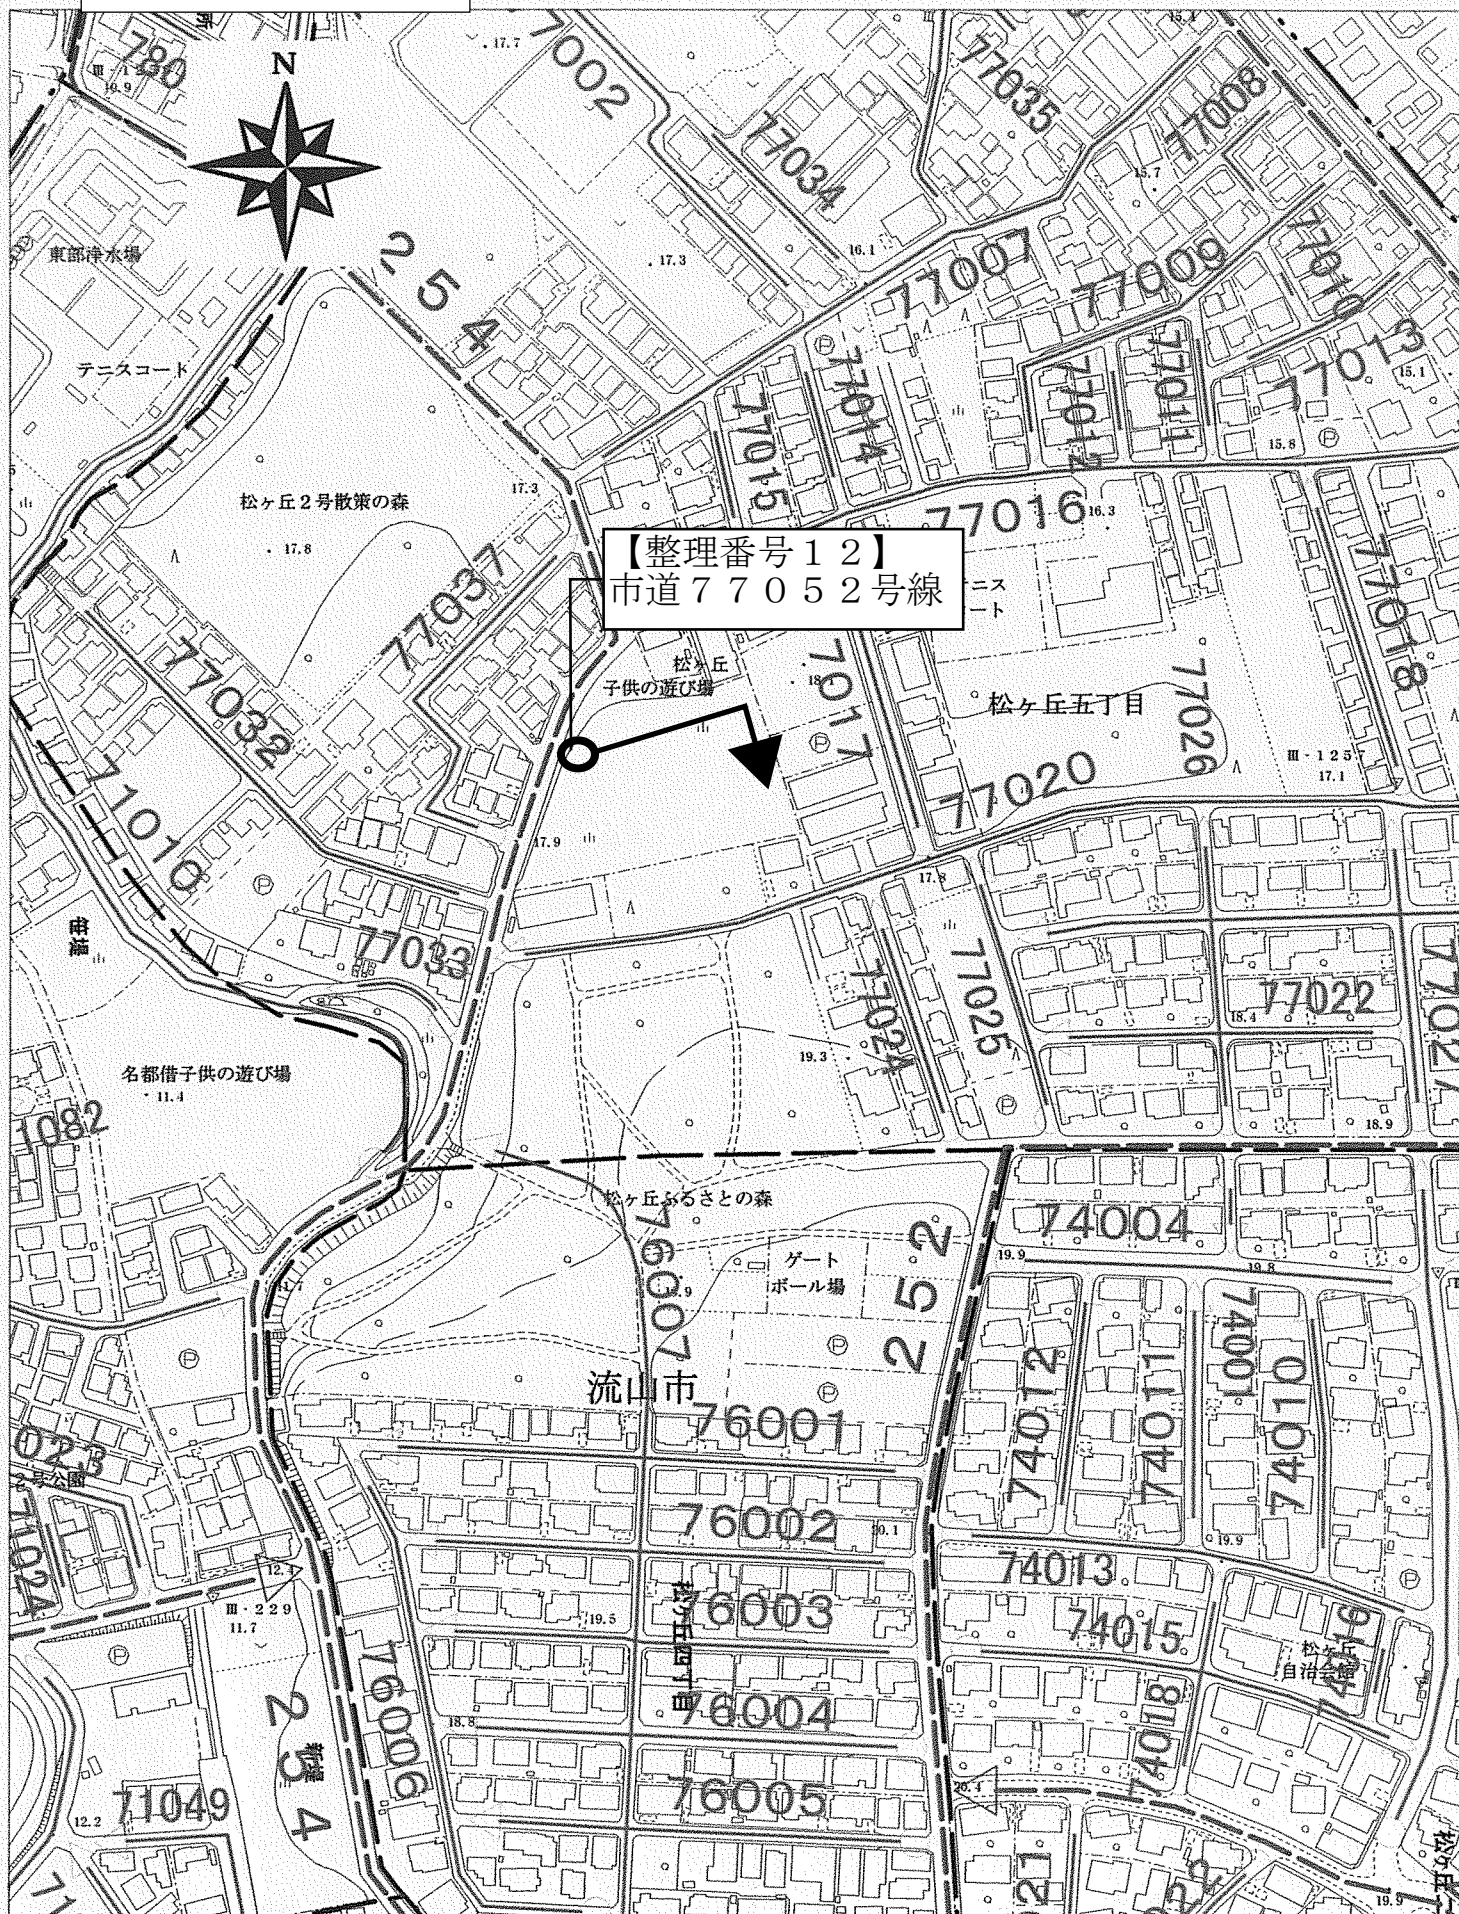


整理 番号	路線番号	路線名	参考事項 (図上測定)			単位m
			総延長	重用延長	実延長	幅員
1 2	7 7 0 5 2	松ヶ丘5丁目区画52号線	68.80	—	68.80	6.00～9.01

市道路線認定図

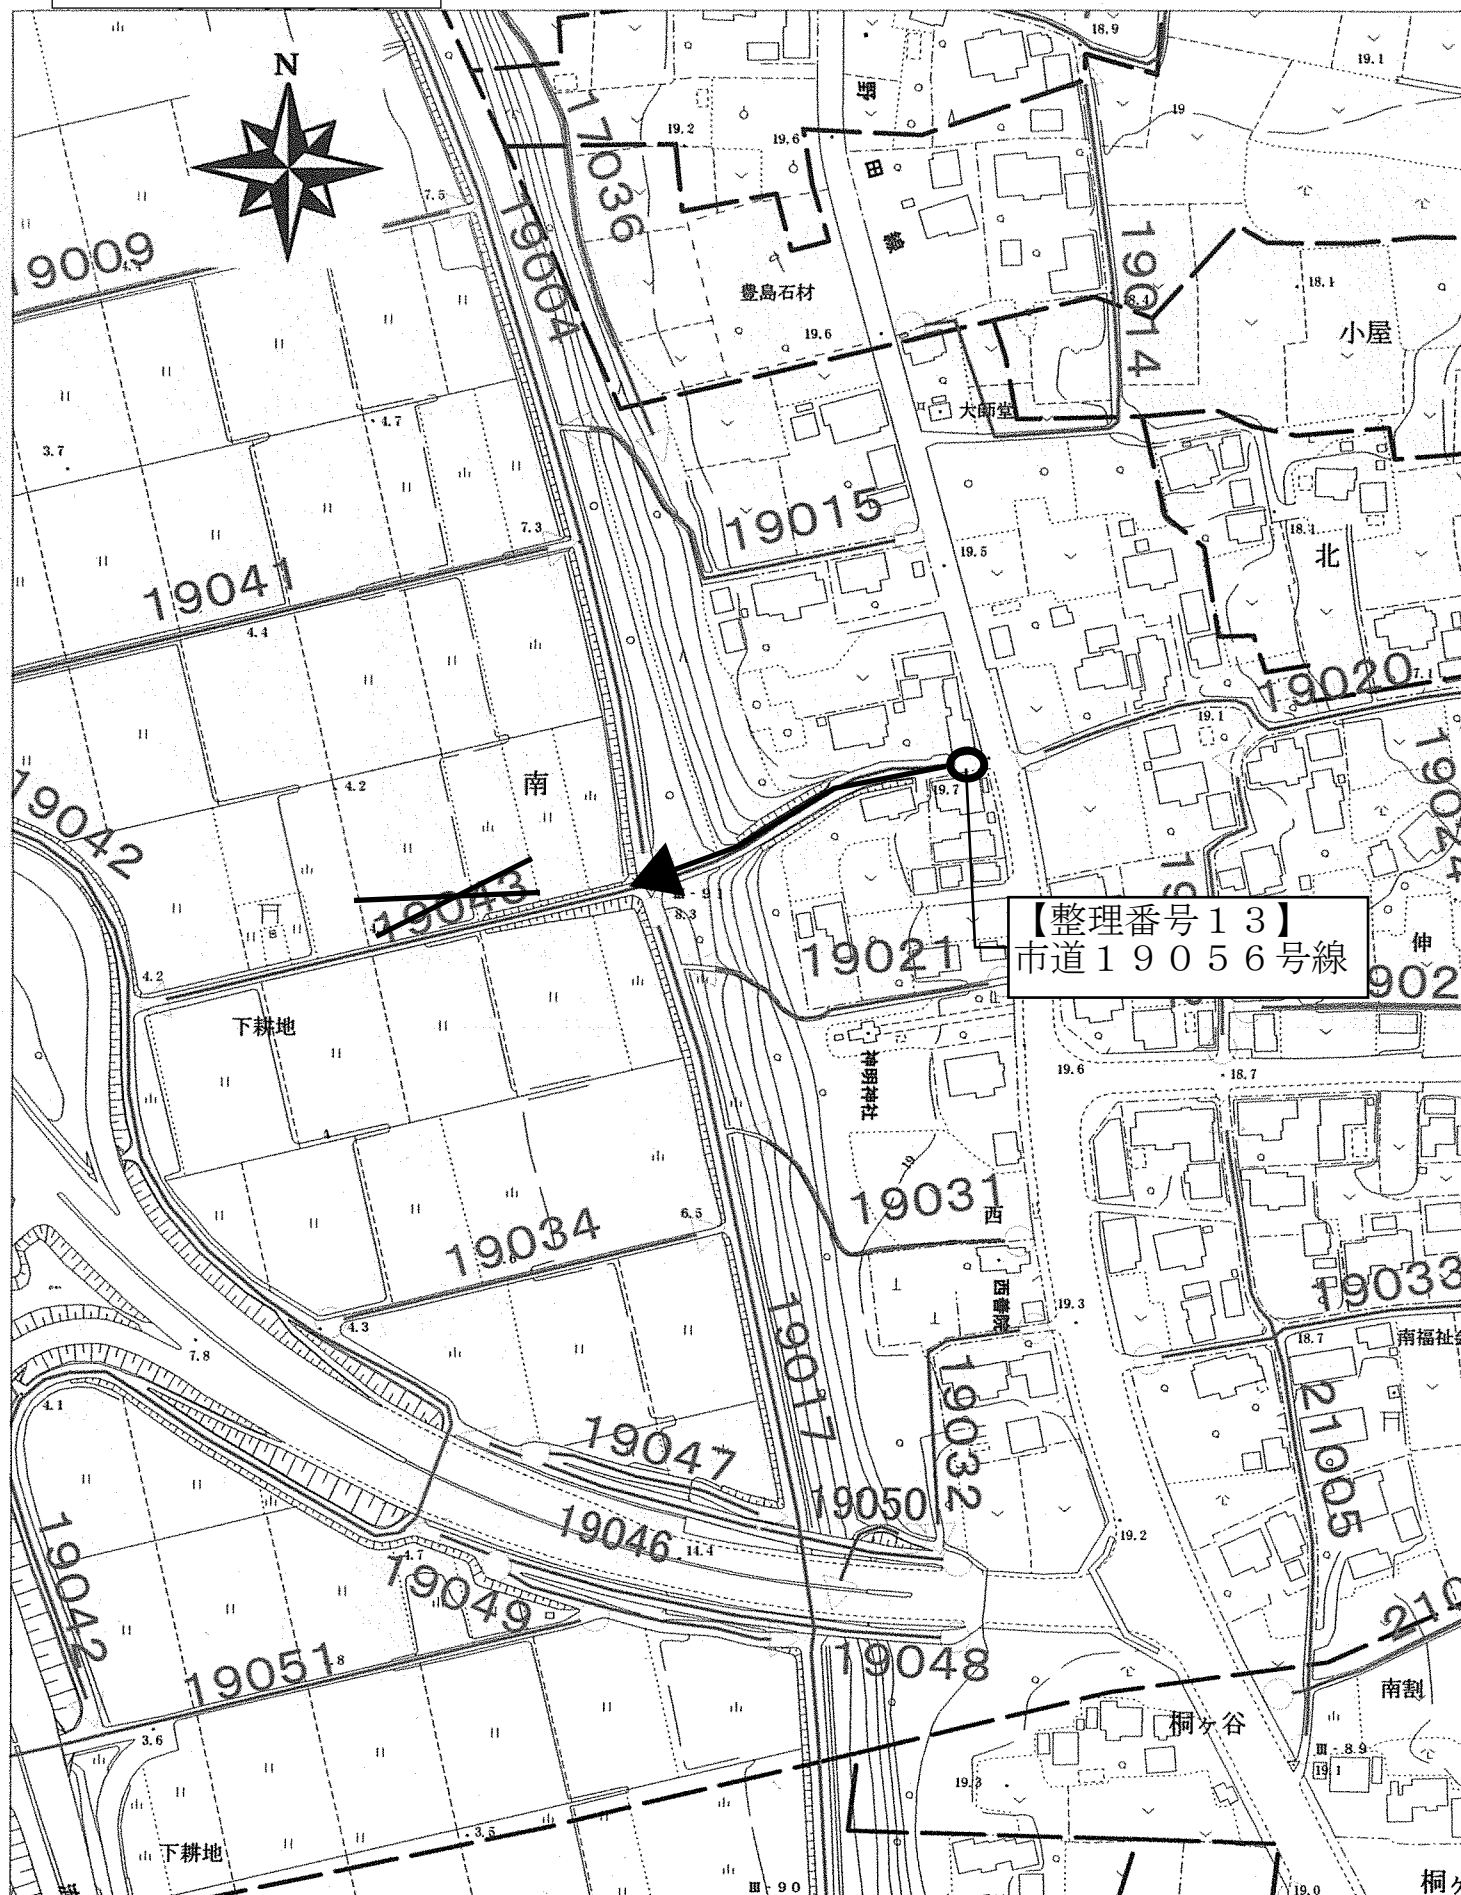

整理 番号	路線番号	路線名	参考事項 (図上測定)			単位m
			総延長	重用延長	実延長	幅員
13	19056	南区画56号線	127.24	—	127.24	4.86~9.61

市道路線認定図

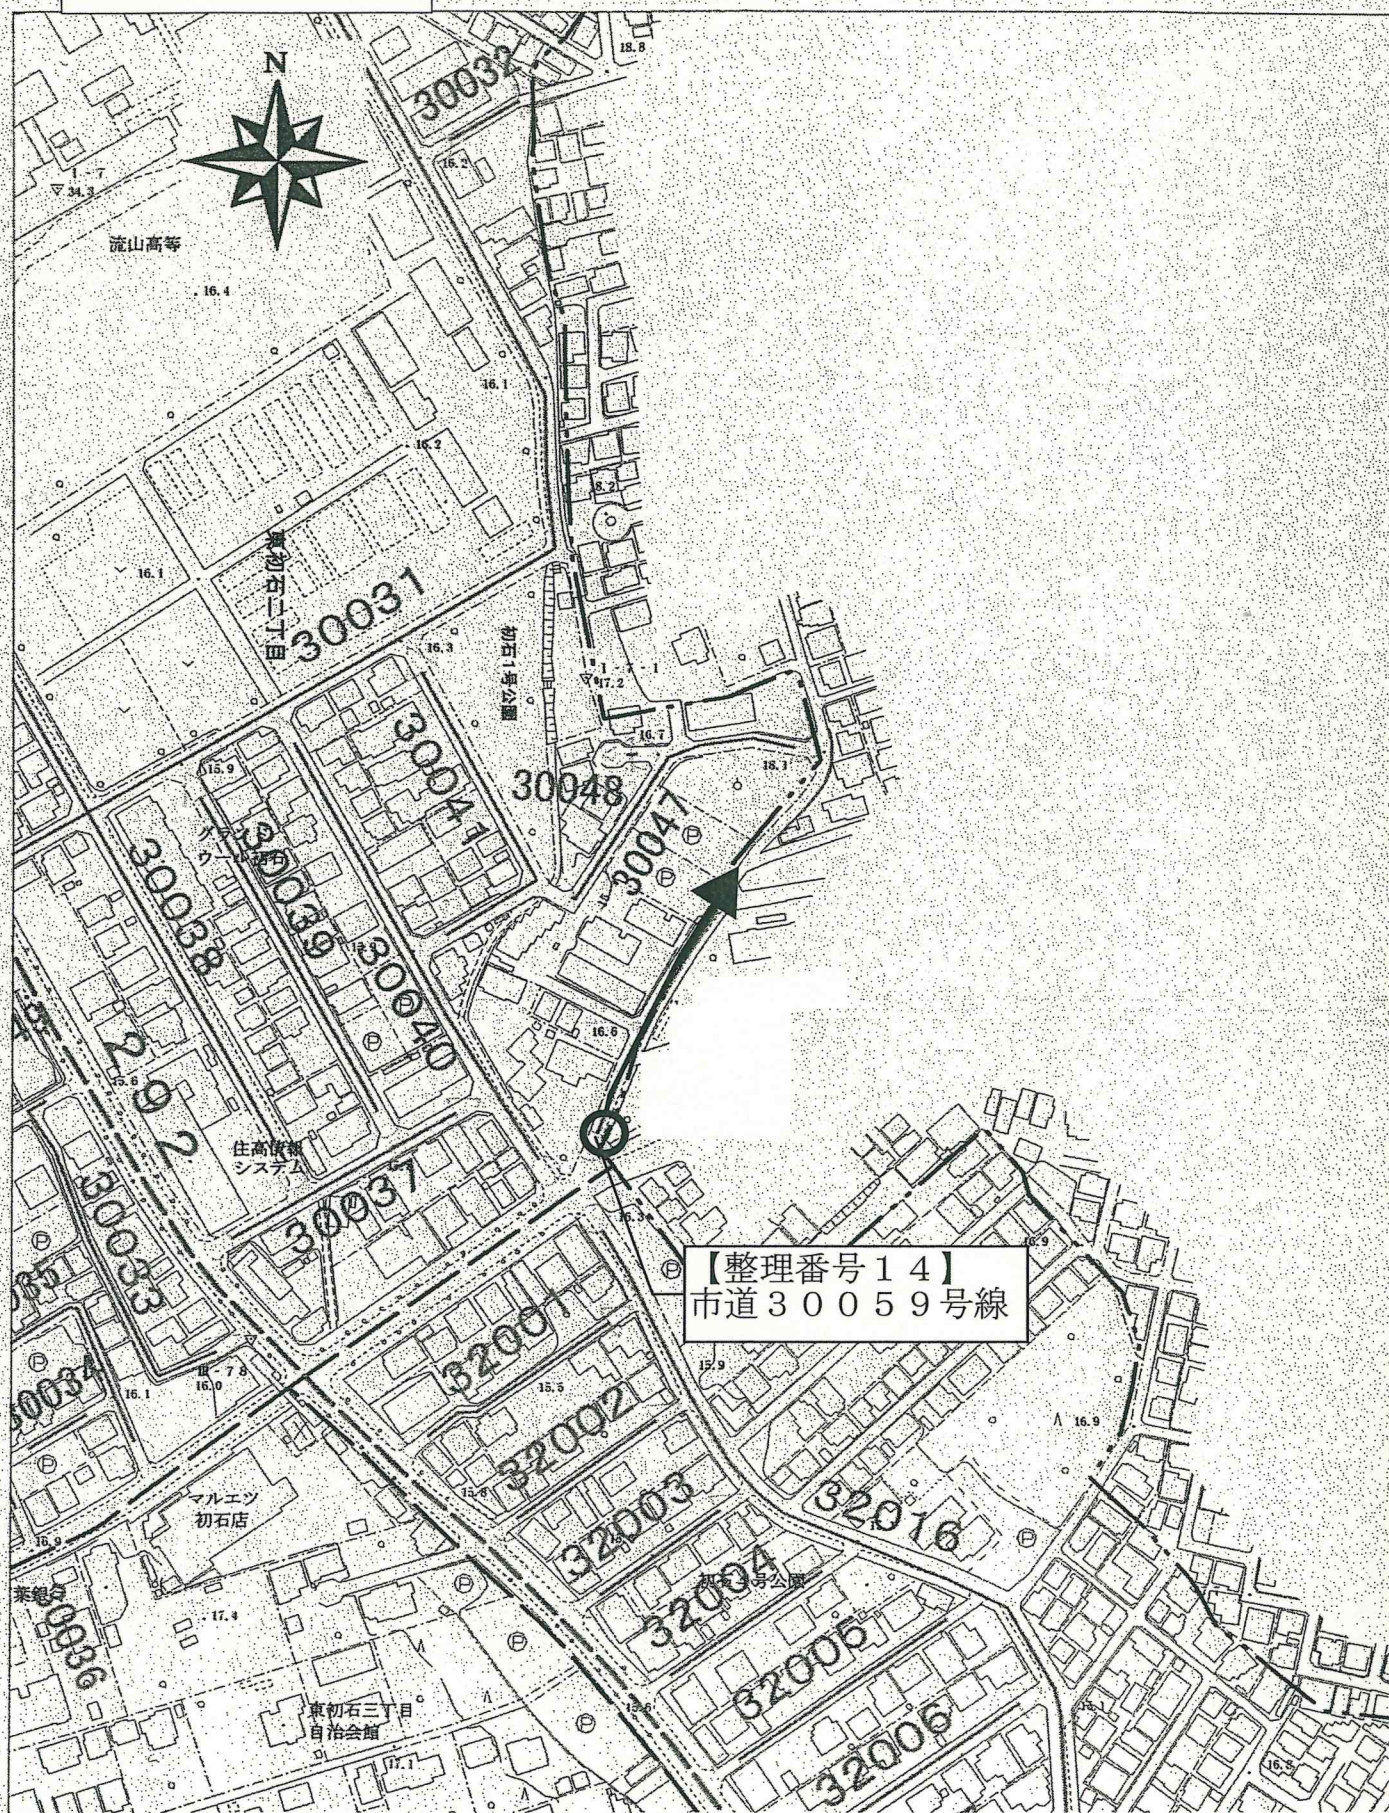

整理番号	路線番号	路線名	参考事項 (図上測定)			単位m
			総延長	重用延長	実延長	幅員
14	30059	東初石1・2丁目区画59号線	118.24	—	118.24	3.97～5.00

議案第 53 号

市道路線の廃止について

道路法（昭和27年法律第180号）第10条第3項の規定により、
別紙市道路線を廃止するものとする。

平成27年6月18日提出

流山市長 井 崎 義 治

整理 番号	路線番号	路 線 名	起 点 終 点	重要な 経過地
1	7 7 0 3 9	松ヶ丘5丁目区画39号線	松ヶ丘5丁目697番1	
			同 所695番11	
2	1 9 0 0 9	南区画9号線	南字上耕地375番3	
			同 所352番	
3	1 9 0 3 4	南区画34号線	南字下耕地491番	
			同 所478番1	
4	1 9 0 4 1	南区画41号線	南字上耕地382番2	
			同 所395番	
5	1 9 0 4 3	南区画43号線	南字西183番3	
			南字下耕地456番1	
6	3 0 0 4 2	東初石1・2丁目区画42号線	東初石2丁目233番3	
			同 所同 番8	