

議案第 82 号

常磐線北小金・南柏間名都借跨線橋の道路拡幅改良工事の施行の
委託に関する協定の変更について

市は、令和元年流山市議会第3回定例会で議決を経た工事の施行の委託に関する協定を次のとおり変更する。

令和3年9月10日提出

流山市長 井 崎 義 治

1	委 託 の 目 的	常磐線北小金・南柏間名都借跨線橋の道路拡幅改良工事の施行の委託
2	変更前の委託の金額	1, 479, 196, 000円
3	変更後の委託の金額	2, 216, 593, 000円
4	変更による増額	737, 397, 000円
5	委 託 の 相 手 方	東京都北区東田端二丁目20番68号 東日本旅客鉄道株式会社 常務執行役員東京支社長 深谷 光浩

参考資料

常磐線北小金・南柏間名都借跨線橋の道路拡幅改良工事 の施行の委託に関する協定の変更概要

1 工事場所 流山市向小金 1・2 丁目地先
常磐線北小金・南柏間 23k373m

2 委託工事の内容

- ・道路橋拡幅（延長 191メートル）
- ・人道橋架設（延長 93メートル）

3 変更の内容

（1）概要

地盤調査により現況の車道斜路部の基礎部に障害物があると判明したため、当該障害物を撤去し、新設車道の斜路の基礎構造等を変更するほか、周辺交通への影響を配慮し、施工手順を変更するなど、所要の変更を行うため、工期の延長及び委託費の増額を行う。

（2）工期の延長

工期末を令和 5 年 7 月 31 日から令和 10 年 3 月 31 日に延長する。


（3）委託費の増額

変更前の金額	1,479,196,000円
変更後の金額	2,216,593,000円
変更による増額	737,397,000円

4 設 計 流山市平和台 1 丁目 1 番地の 1
流山市


名都借跨線橋一般図

側面図

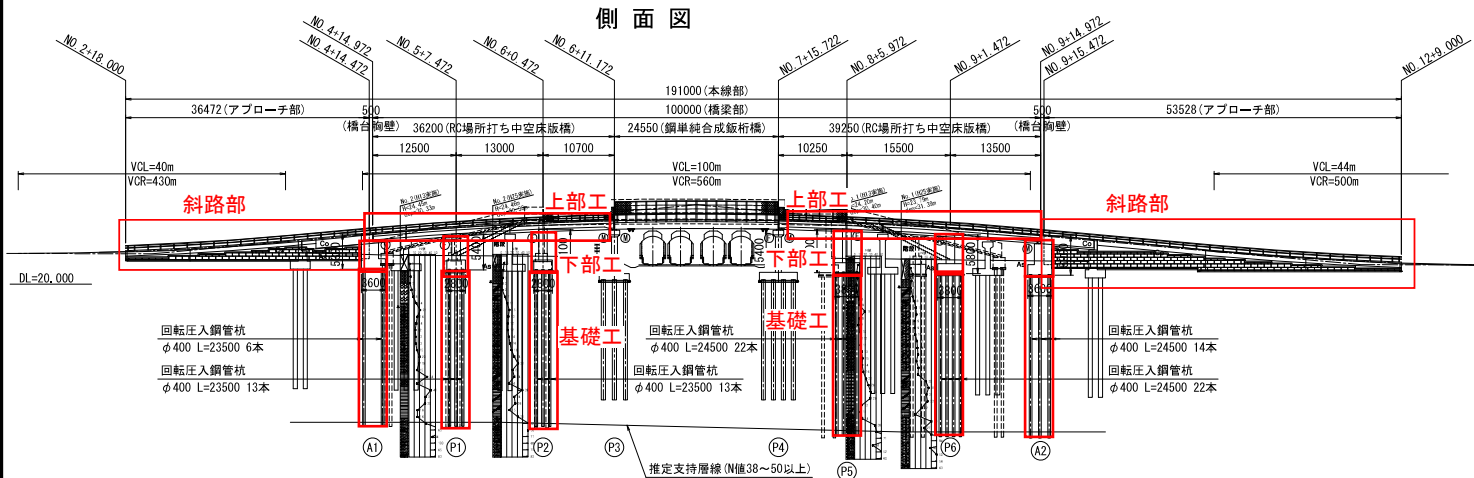


勾配	1:9.000 L=81.524m	1:9.000 L=99.506m	1:9.000 L=39.847m
計画高	24.53	31.80	23.14
地盤高	24.53	25.14	23.14
追加距離	0.00	0.00	0.00
単距離	0.00	0.00	0.00
測点	①	②	③
平面線形	R=500 L=50.896	R=1000 L=73.181	
片勾配			
摺付図			


平面図

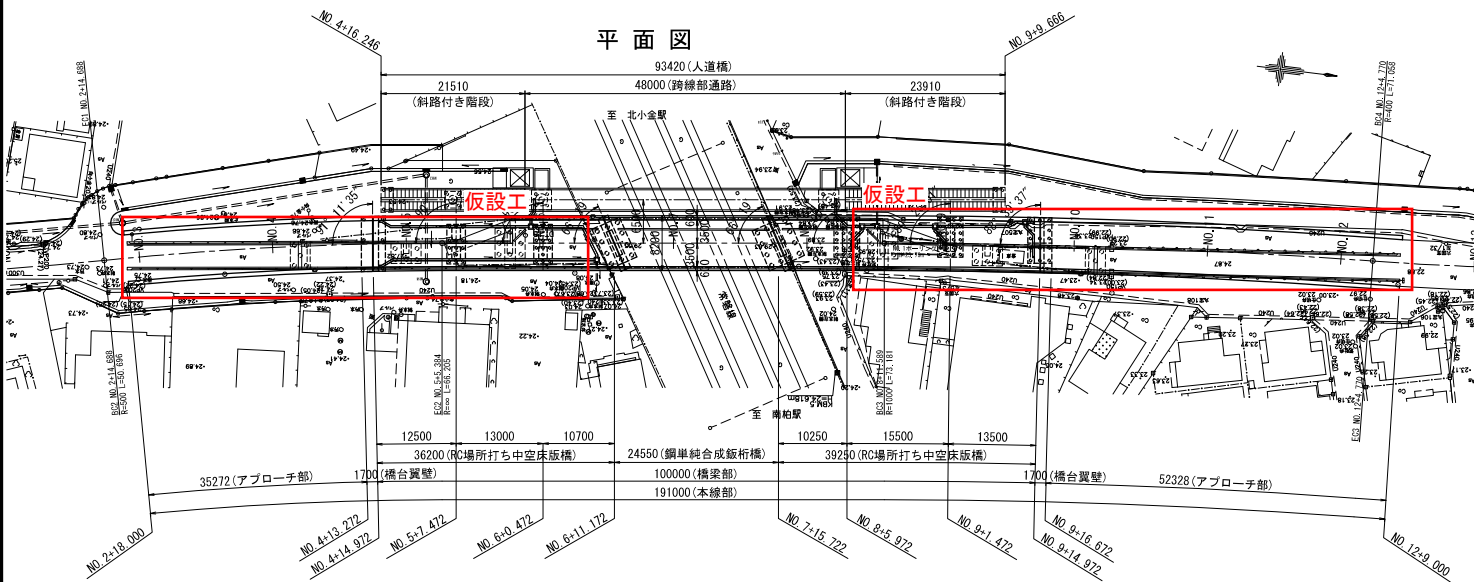

上部工断面図 (完成形)

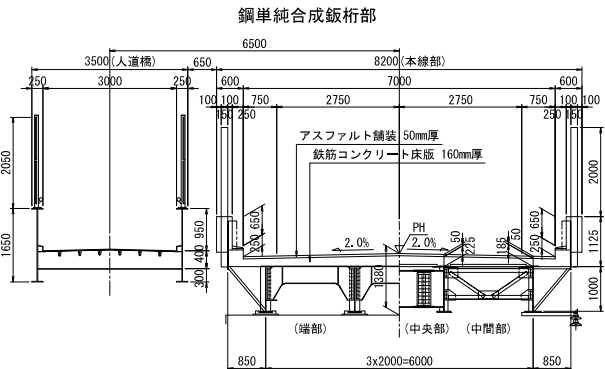


RC場所打ち中空床版橋部 (1期施工完成時)

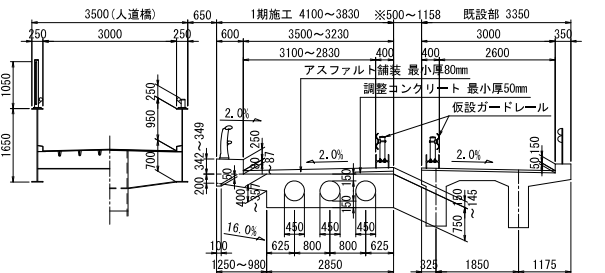

注: ※印寸法は平面図計測の推定値

RC場所打ち中空床版橋部 (2期施工完成時)

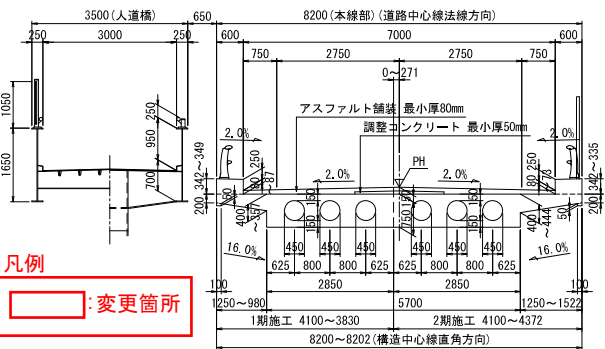

凡例

変更箇所

設計条件 (跨線橋)	
路線名	市道261号線 (市道向小倉2号補助幹線)
道路規格	第4種 第2級
設計速度	V = 30 km/h
設計法荷重	TL-20 (低設計部), A (高設計部)
橋長	L = 100.000 m
上部工形式	鋼単純合成版桁部 (既設部), RC場所打ち中空床版橋 (新設部)
下部工形式	逆Y字橋台, 張出式橋脚
基礎工形式	杭基礎
斜角	右91° 11' 35" (A1), 右60° 19' 00" (P3, P4), 右88° 39' 37" (A2)
橋断面勾配	0.00, 2.00
橋断面勾配	2.00, 2.00
幅員構成	0.800 + 0.750 + 2.750 + 2.750 + 0.750 + 0.800 = 8.200m
舗装	アスファルト舗装 t=80mm (表層40mm + 基層40mm)
適用方書	道路橋示方書・同解説 L~V (平成24年3月)

名都借跨線橋道路拡充事業道路設計業務委託	
路線名	市道261号線 (市道向小倉2号補助幹線道路)
工事箇所	流山市向小倉1丁目2目地先
図面種別	名都借跨線橋一般図
図面番号	
縮尺	図示
内容表示	流山市役所 土木部 道路建設課
課長	設計者氏名

議案 83 号

教育委員会教育長の任命について

流山市教育委員会教育長に次の者を任命したいので、地方教育行政の組織及び運営に関する法律（昭和31年法律第162号）第4条第1項の規定により、議会の同意を求める。

- 1 氏 名 田中 弘美
 - 2 住 所 流山市〇〇〇〇〇〇
 - 3 生年月日 昭和33年〇〇月〇〇日
- 令和3年9月10日提出

流山市長 井 崎 義 治

提案理由 教育委員会教育長田中弘美氏の任期が、令和3年9月30日をもって満了することに伴い、引き続き同氏を任命するに当たり議会の同意を求めるためである。

参考添付

経歴書	
氏 名	田中 弘美
現 住 所	流山市〇〇〇〇〇〇
生 年 月 日	昭和33年〇〇月〇〇日
経 歴	昭56. 3 日本女子体育大学体育学部卒業 昭56. 9 } 流山市立西深井小学校講師（臨時的任用） 昭56.12 } 昭57. 1 } 野田市立第一中学校講師（臨時的任用） 昭57. 3 } 昭57. 4 } 松戸市立新松戸南中学校教諭 昭61. 3 } 昭61. 4 } 松戸市立旭町中学校教諭 平 7. 3 } 平 7. 4 } 流山市立南部中学校教諭 平15. 3 } 平15. 4 } 流山市立東深井中学校教諭 平17. 3 } 平17. 4 } 流山市教育委員会学校教育指 導課 平19. 3 } 教育研究室指導主事 平19. 4 } 流山市立八木中学校教頭 平22. 3 } 平22. 4 } 流山市教育委員会学校教育指 導課長補佐 平25. 3 } 平25. 4 } 流山市立流山北小学校長 平27. 3 } 平27. 4 } 流山市立おおたかの森中学校長 平31. 3 }

平 31. 4 令 2. 3 令 2. 4	} 流山市教育委員会学校教育部指導課 } 教育研究企画室小中学生専門相談員 流山市教育委員会教育長 現在に至る。
-----------------------------	---

議案第 84 号

教育委員会委員の任命について

流山市教育委員会委員に次の者を任命したいので、地方教育行政の組織及び運営に関する法律（昭和31年法律第162号）第4条第2項の規定により、議会の同意を求める。

- 1 氏 名 羽中田 彩記子
- 2 住 所 流山市〇〇〇〇〇〇
- 3 生年月日 昭和28年〇〇月〇〇日

令和3年9月10日提出

流山市長 井 崎 義 治

提案理由 教育委員会委員堀内博氏の任期が、令和3年9月30日をもって満了することに伴い、後任の教育委員会委員を任命するに当たり議会の同意を求めるためである。

参考添付

経歴書	
氏名	羽中田 彩記子
現住所	流山市〇〇〇〇〇〇
生年月日	昭和28年〇〇月〇〇日
経歴	昭51. 3 日本女子大学家政学部食物学科卒業 昭51. 4 } 明治乳業株式会社（現 株式会社明治） 昭53. 5 } 中央研究所勤務（研究員） 昭52. 4 } 玉川大学教育学部教育学科通信教育課程修了 昭53. 3 } 昭54. 4 } 東京都世田谷区立松原小学校教諭 昭60. 3 } 昭60. 4 } 東京都大田区立清水窪小学校教諭 平 6. 3 } 平 4. 4 } 東京都立教育研究所研究生 平 5. 3 } 平 6. 4 } 東京都荒川区立第三峡田小学校教諭 平10. 9 } 平10.10 } 東京都荒川区立第一日暮里小学校副校長 平14. 3 } 平14. 4 } 東京都荒川区立瑞光小学校副校長 平15. 3 } 平15. 4 } 東京都教育庁教育委員会人事部管理主事 平16. 3 } 平16. 4 } 東京都教育庁教育委員会人事部主任管理主事 平18. 3 } 平18. 4 } 東京都荒川区立汐入小学校統括校長 平22. 3 }

平 22. 4	}	東京都荒川区立汐入東小学校統括校長
平 26. 3		
平 23. 4	}	日本数学教育学会理事
平 26. 3		
平 24. 4	}	東京都荒川区小学校長会会長
平 25. 3		
平 25. 4	}	東京都算数教育研究会会長
平 26. 3		
平 26. 1	}	文部科学省学力学習状況調査問題作成委員会 (小学校算数科) 委員
平 27. 12		
平 26. 4	}	東京都荒川区立第一日暮里小学校校長
平 29. 3		
平 29. 4		日本女子大学家政学部児童学科特任教授
令 3. 6		流山市子ども・子育て会議 委員

現在に至る。