基本設計完了時

別添資料２－２

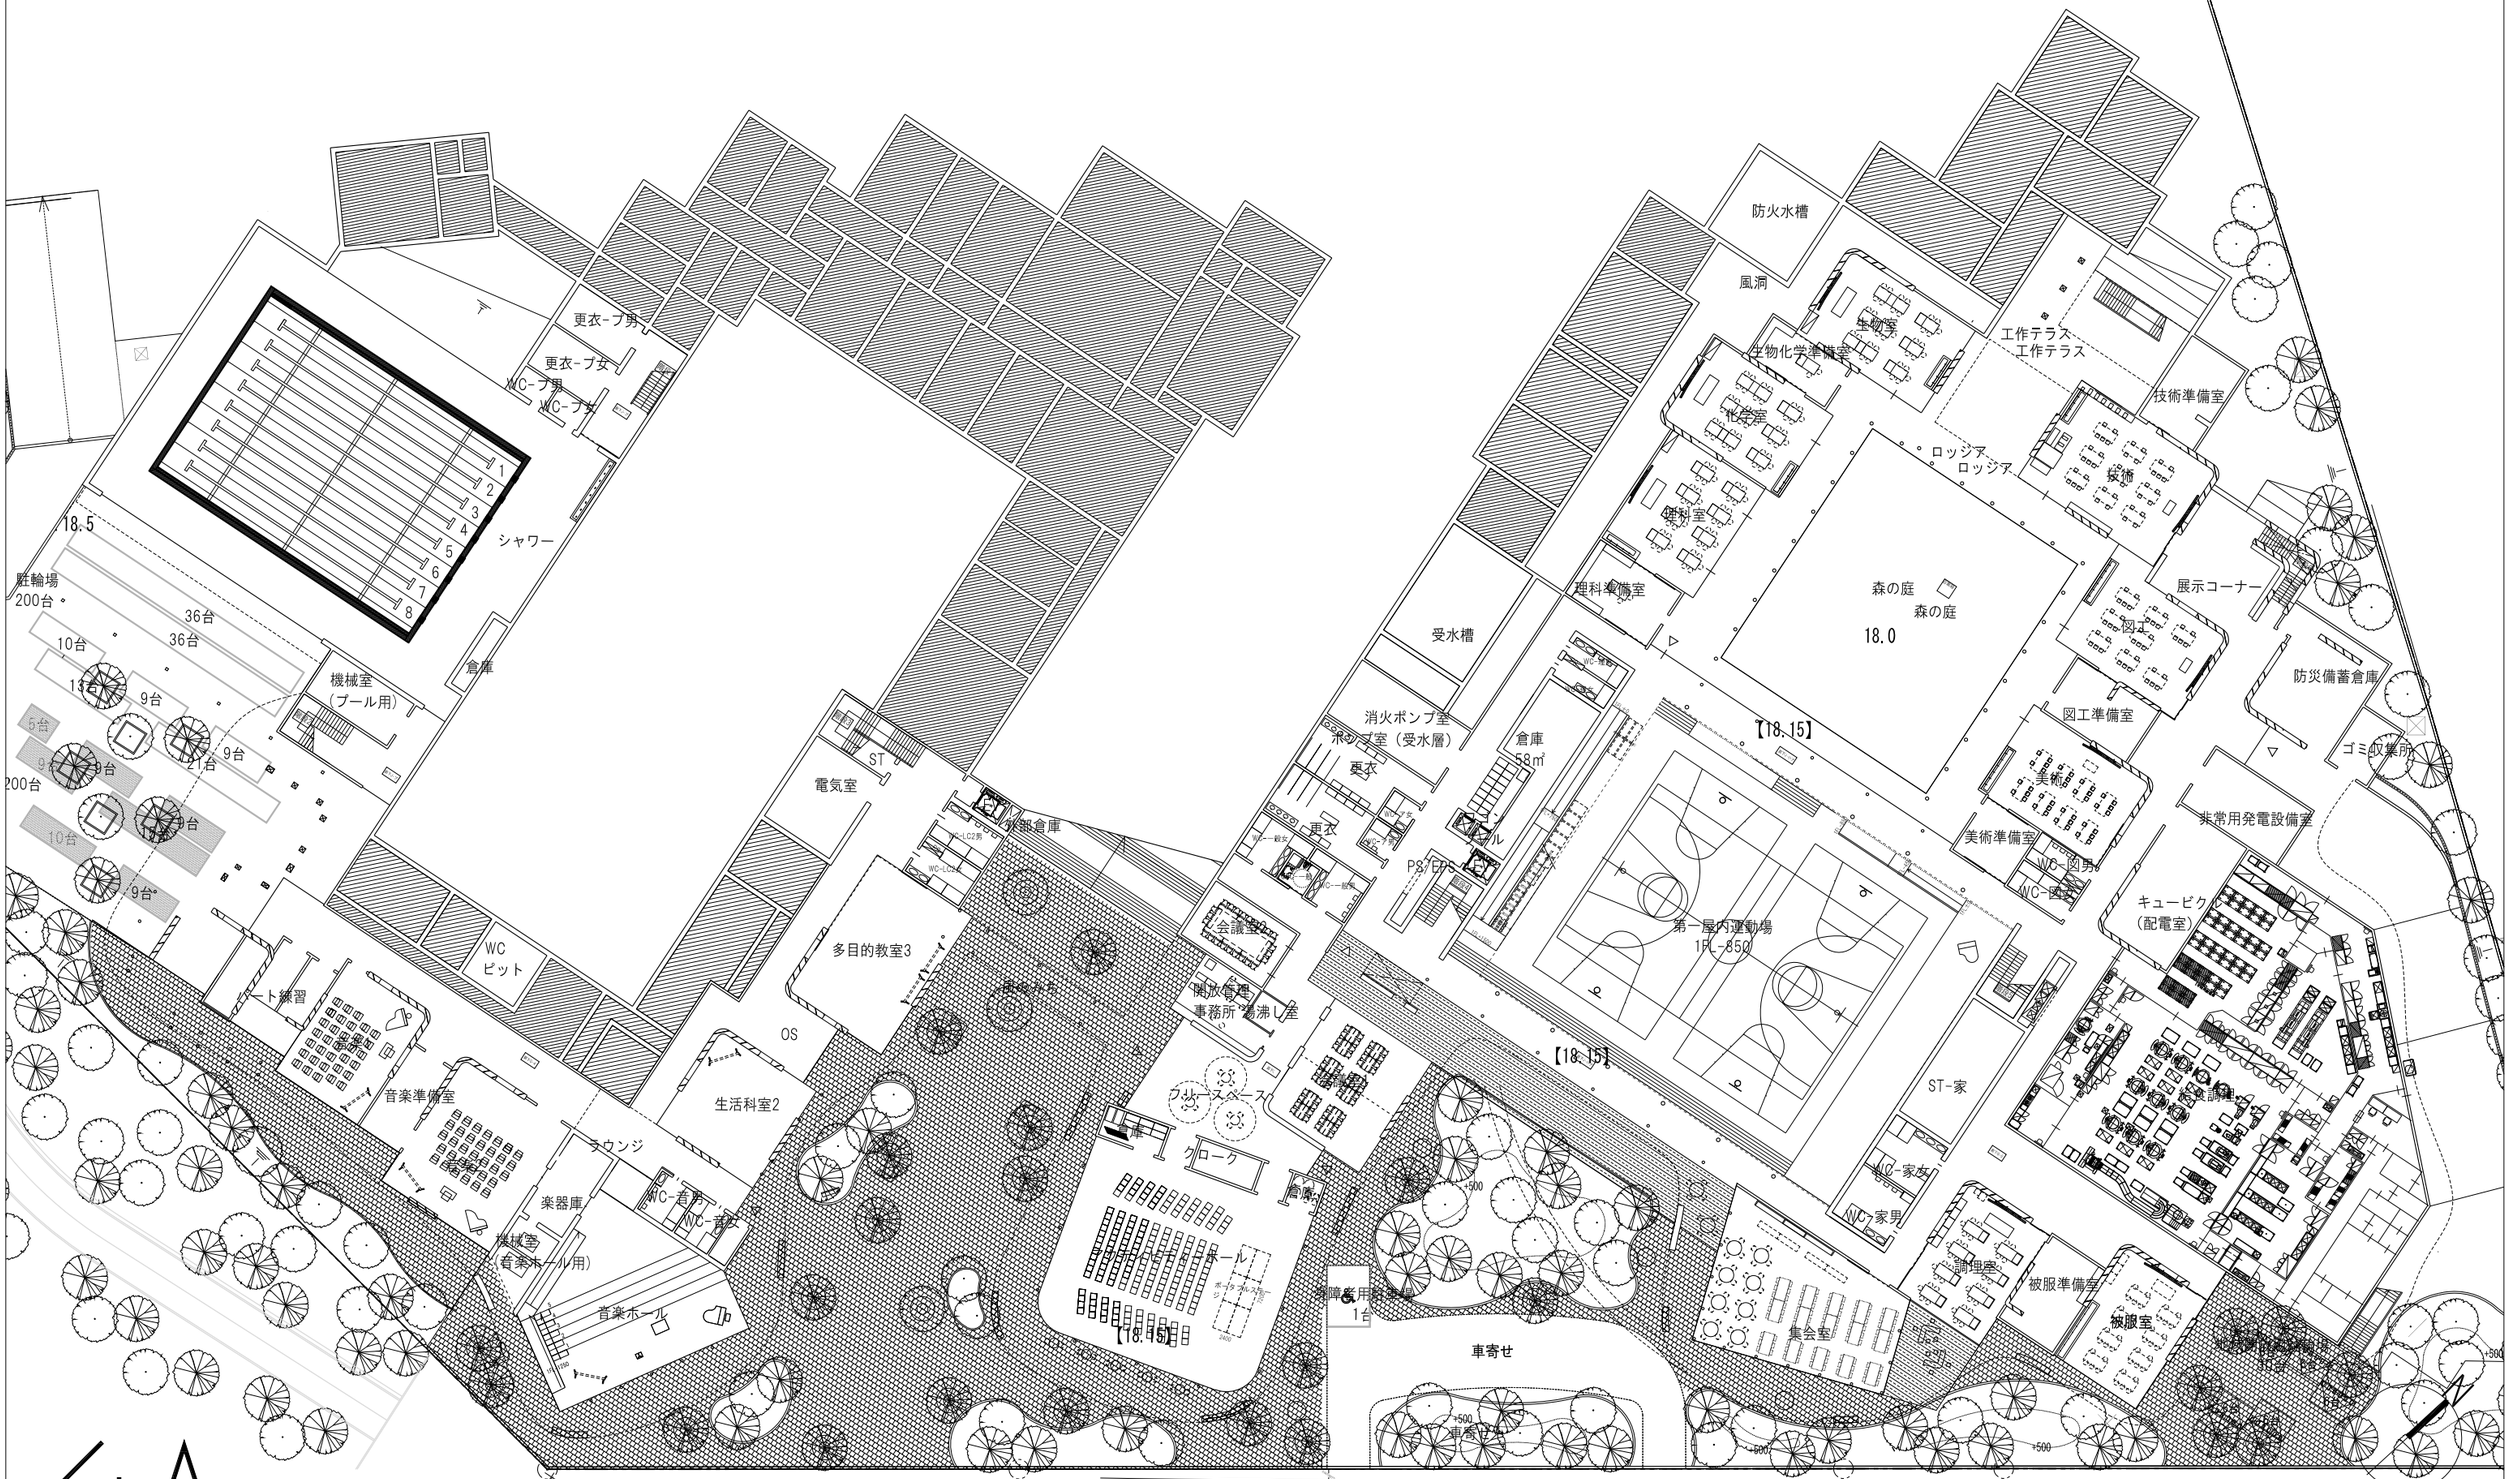

基本設計完了時

Coelacanth and Associates Inc.
CAt (C+A tokyo)

（仮称）流山新市街地地区小中学校併設校配置建物基本設計　Ⅰ．総合/設計図書　平面図1階　S＝1/500