


新市街地地区字区域及び名称変更案

別紙
H23.12

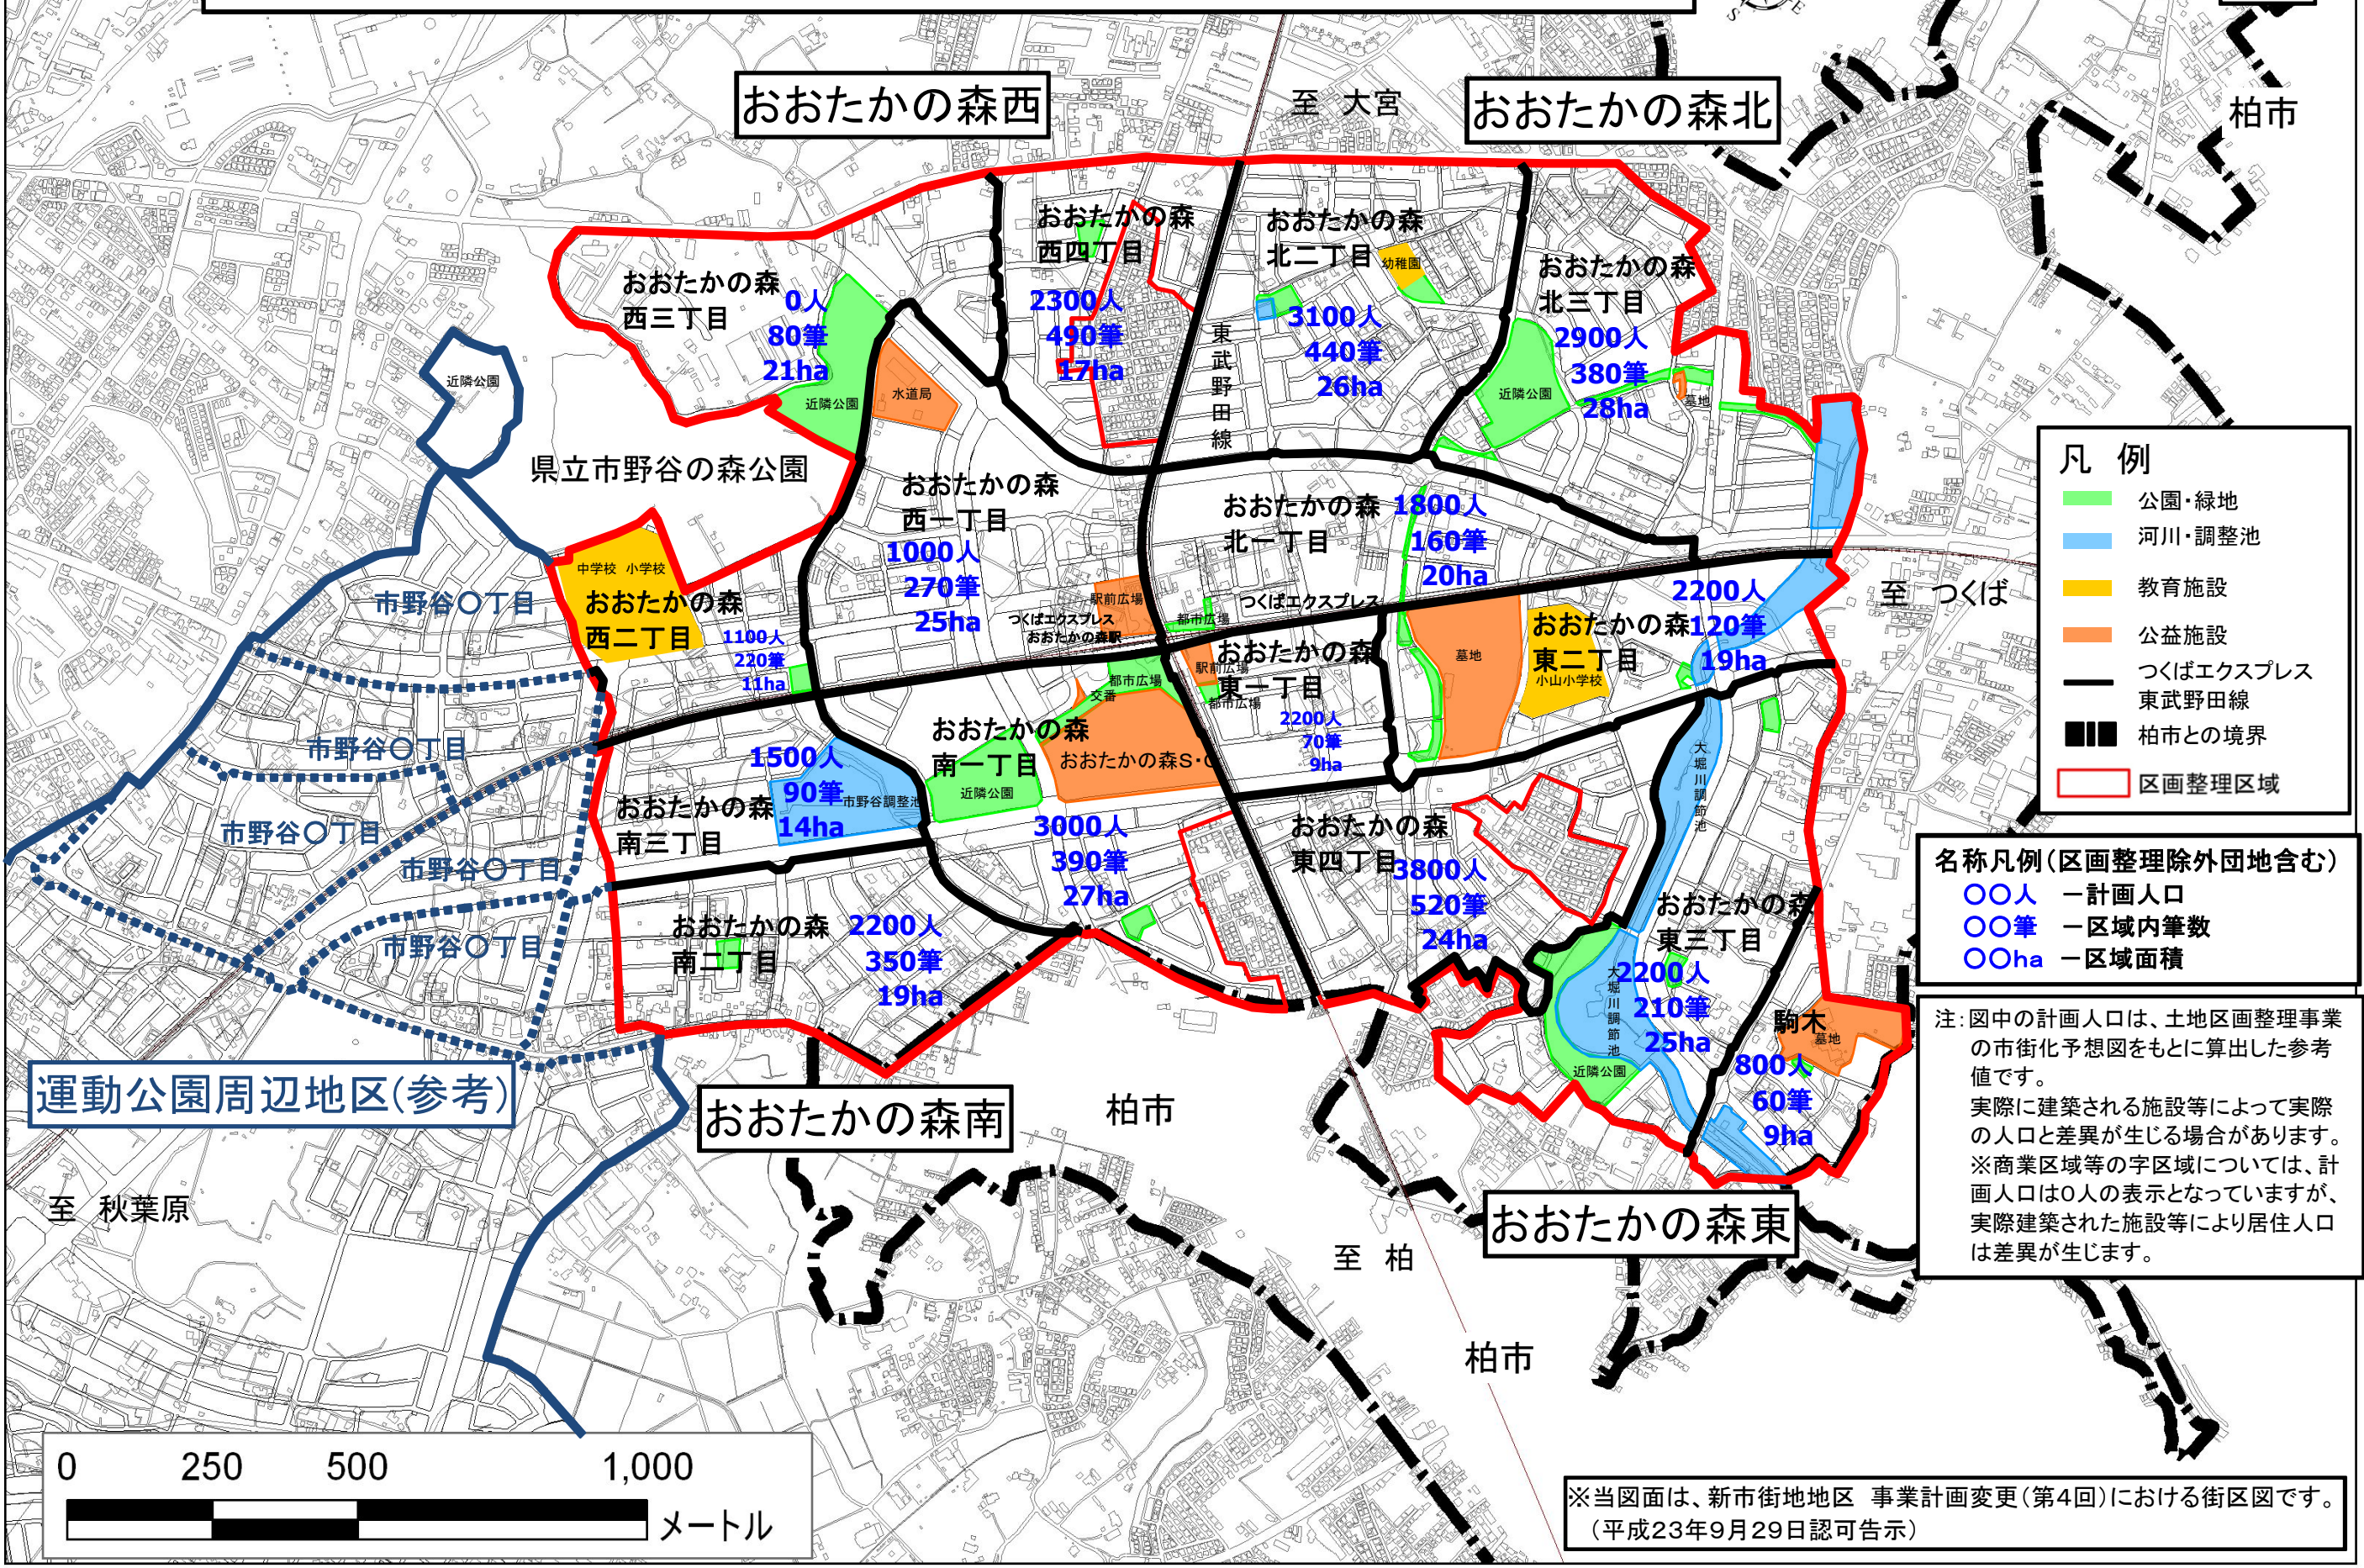


- 凡例**
- 公園・緑地
 - 河川・調整池
 - 教育施設
 - 公益施設
 - つくばエクスプレス
 - 東武野田線
 - 柏市との境界
 - 区画整理区域

- 名称凡例 (区画整理除外団地含む)**
- 〇〇人 - 計画人口
 - 〇〇筆 - 区域内筆数
 - 〇〇ha - 区域面積

注: 図中の計画人口は、土地区画整理事業の市街化予想図をもとに算出した参考値です。実際に建築される施設等によって実際の人口と差異が生じる場合があります。※商業区域等の字区域については、計画人口は0人の表示となっていますが、実際建築された施設等により居住人口は差異が生じます。

運動公園周辺地区(参考)

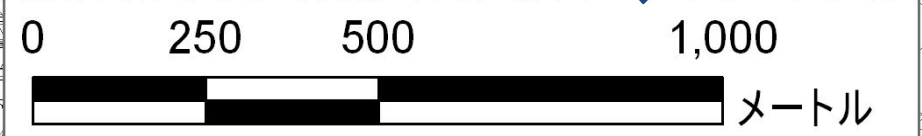

※当図面は、新市街地地区 事業計画変更(第4回)における街区図です。(平成23年9月29日認可告示)