




土地利用計画図

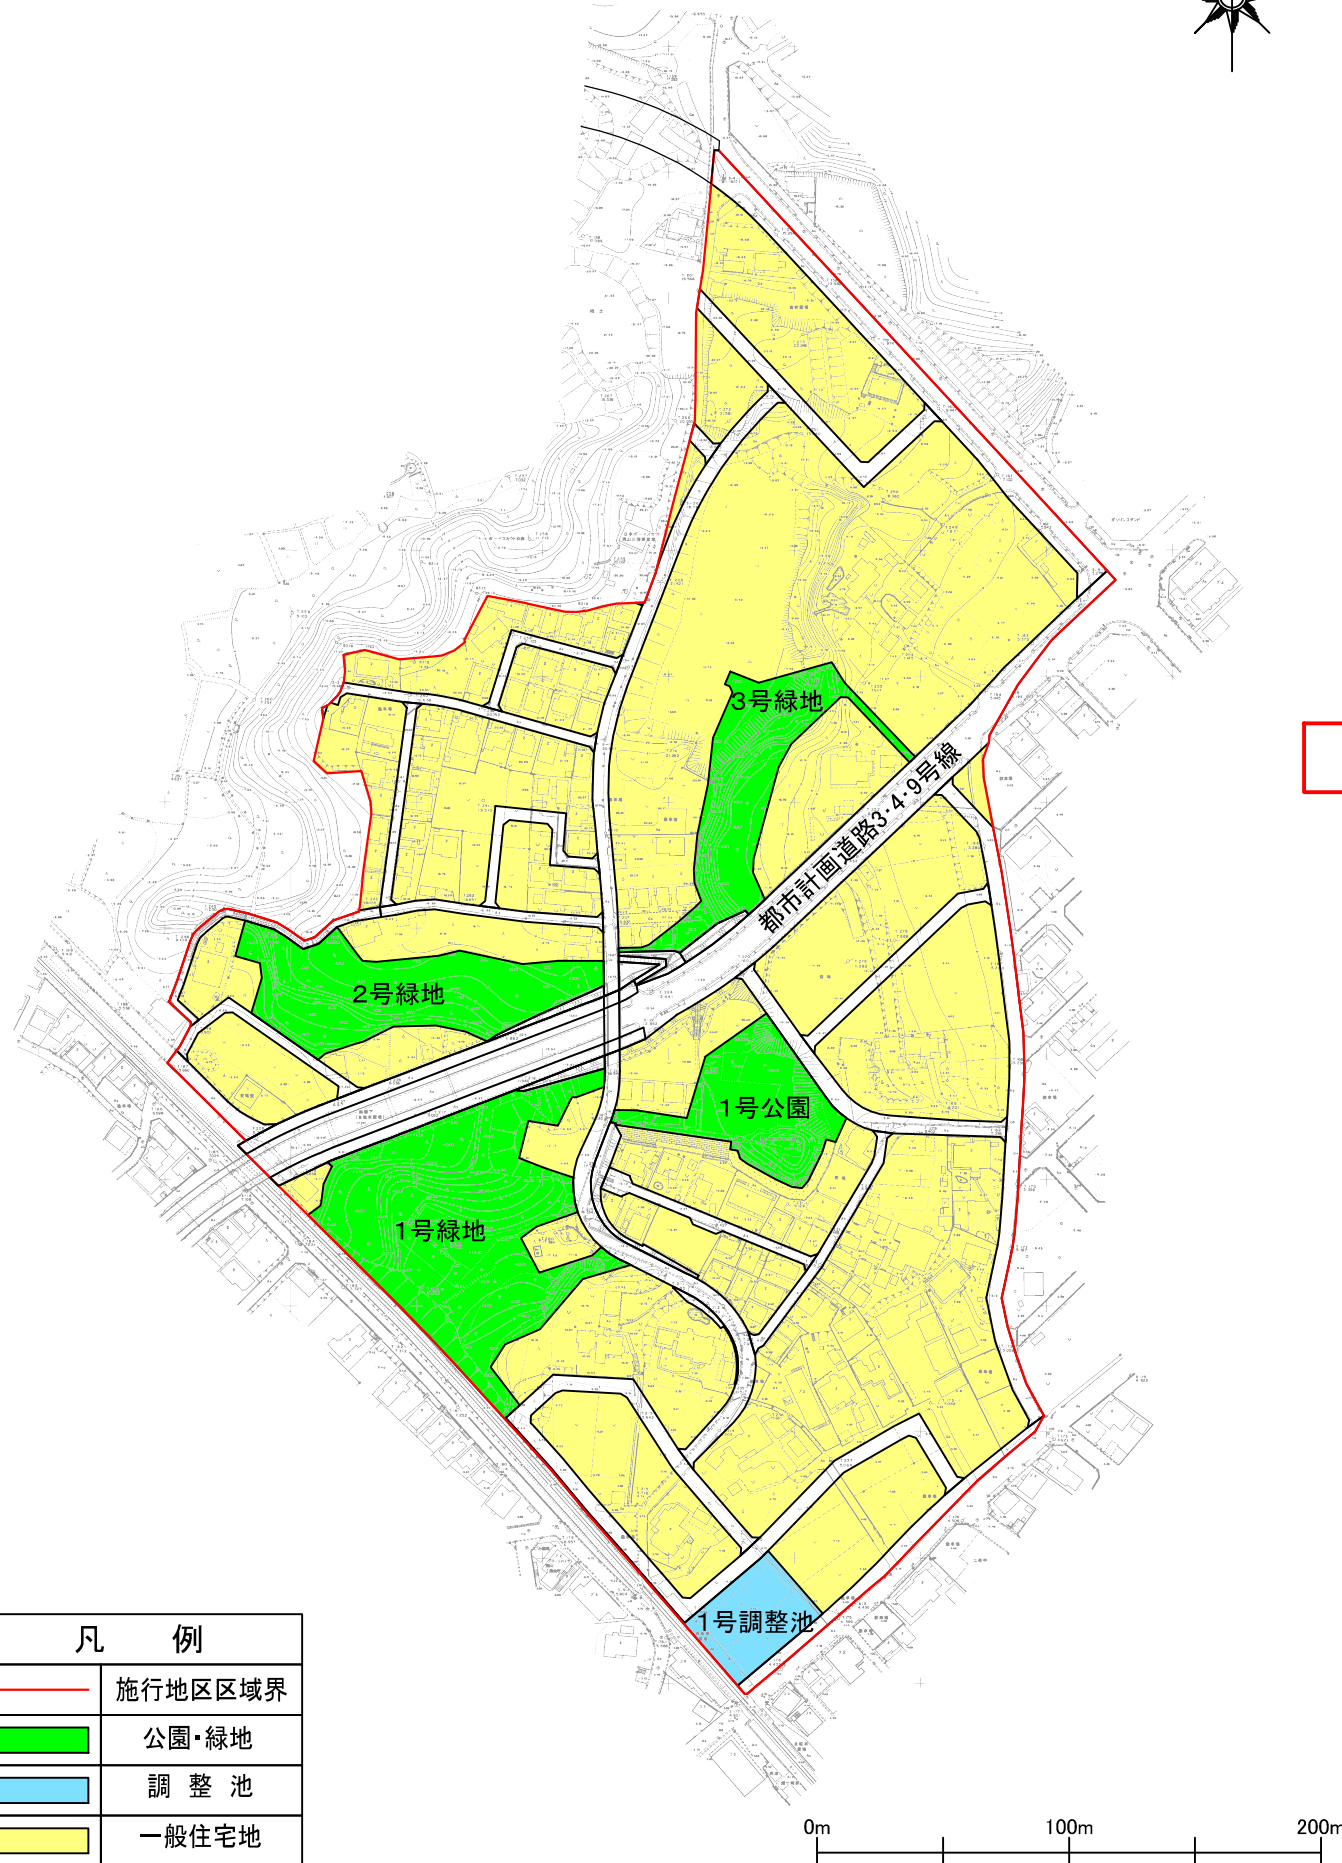

凡 例	
	施行地区区域界
	公園・緑地
	調整池
	一般住宅地

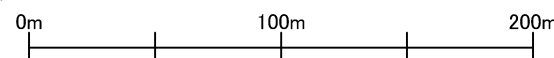

土地利用計画図(変更案)

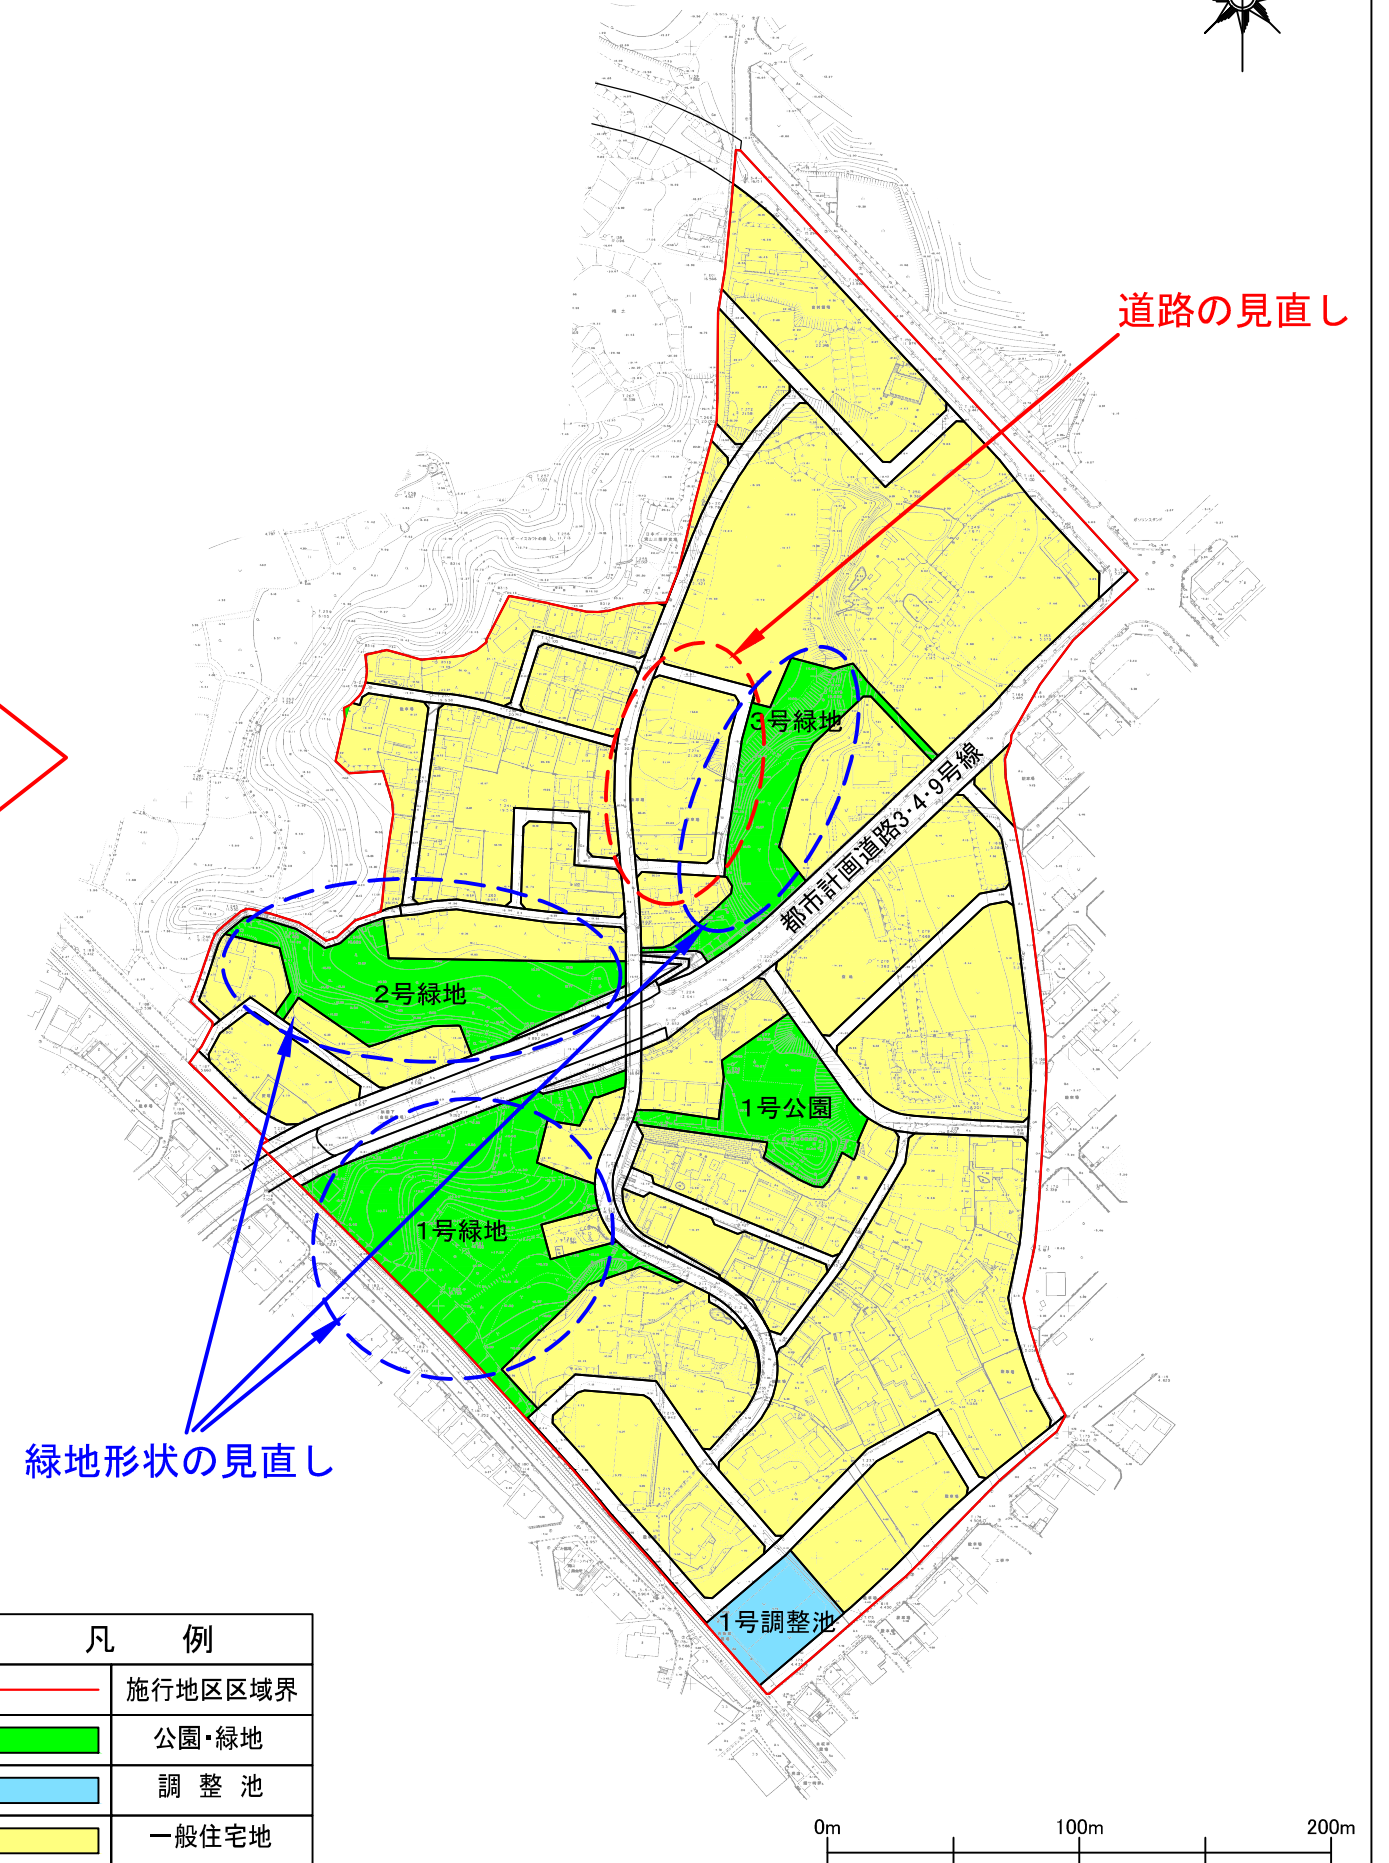

凡 例	
	施行地区区域界
	公園・緑地
	調整池
	一般住宅地

