


木地区 字の区域及び名称の変更案A
(南流山9丁目～13丁目案)

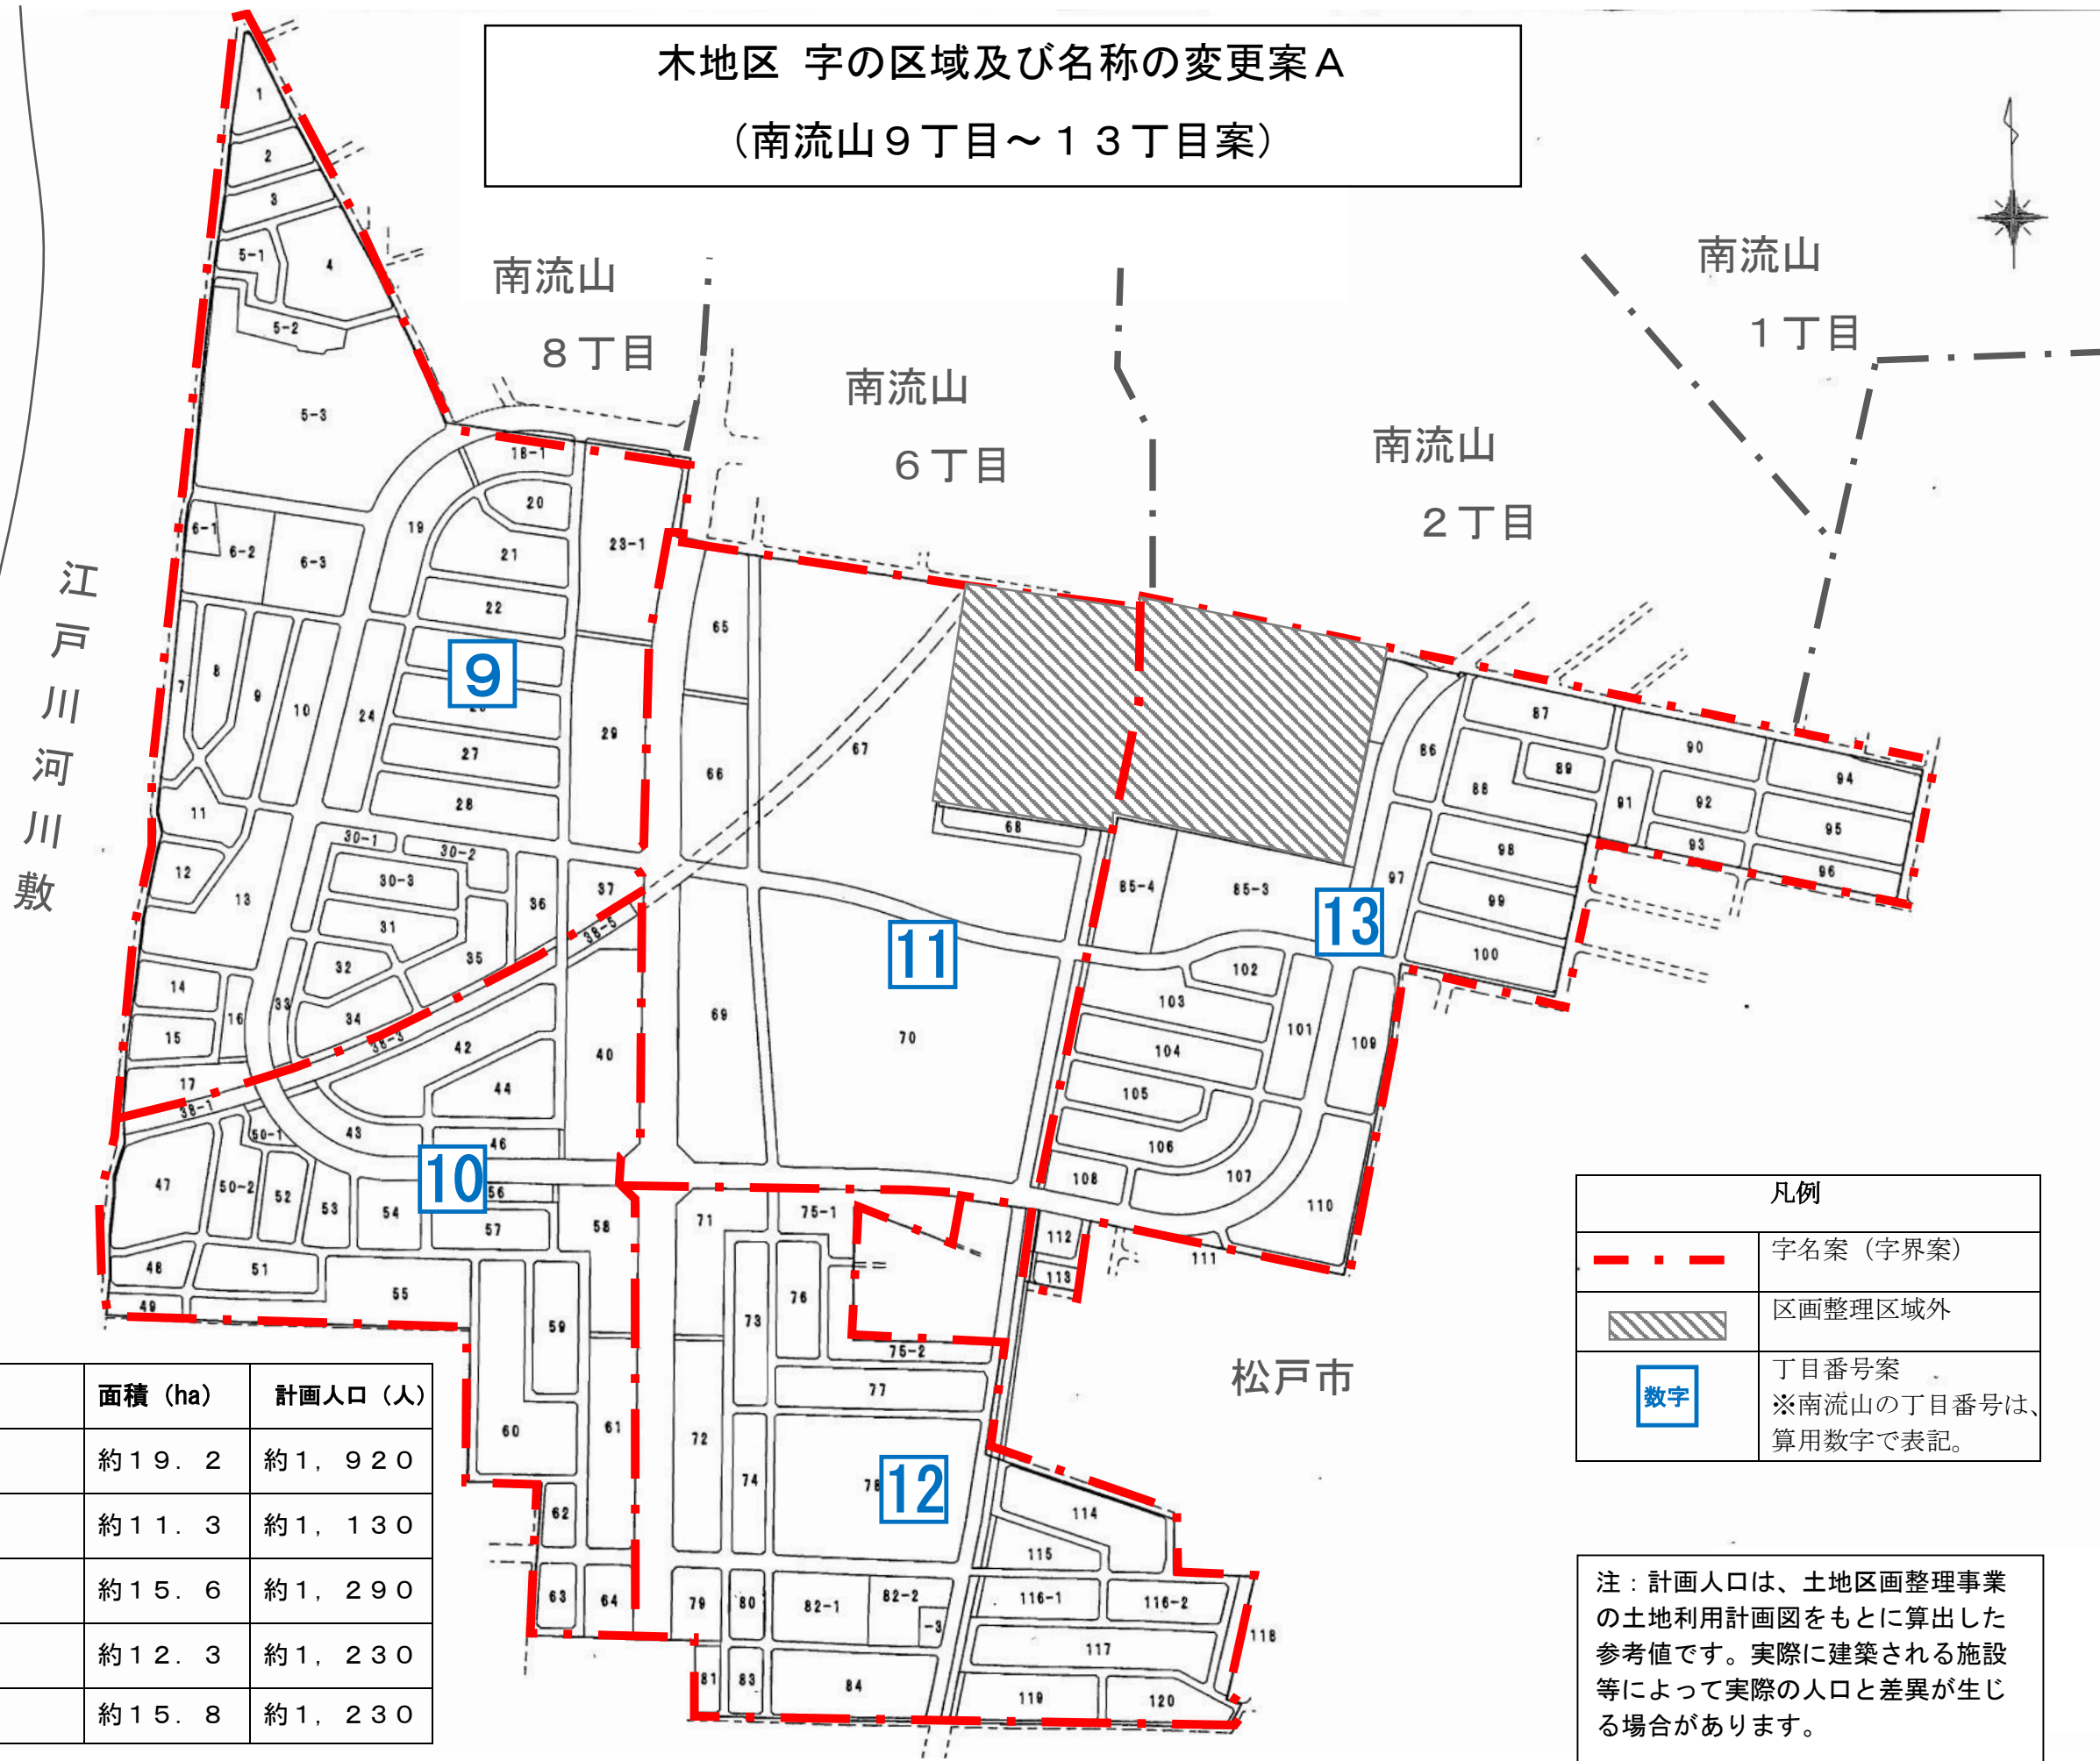

区分	面積 (ha)	計画人口 (人)
南流山9丁目	約19.2	約1,920
南流山10丁目	約11.3	約1,130
南流山11丁目	約15.6	約1,290
南流山12丁目	約12.3	約1,230
南流山13丁目	約15.8	約1,230

凡例	
	字名案 (字界案)
	区画整理区域外
	丁目番号案 ※南流山の丁目番号は、算用数字で表記。

注：計画人口は、土地区画整理事業の土地利用計画図をもとに算出した参考値です。実際に建築される施設等によって実際の人口と差異が生じる場合があります。