


木地区 字の区域及び名称の変更案B
(新南流山〇丁目案)

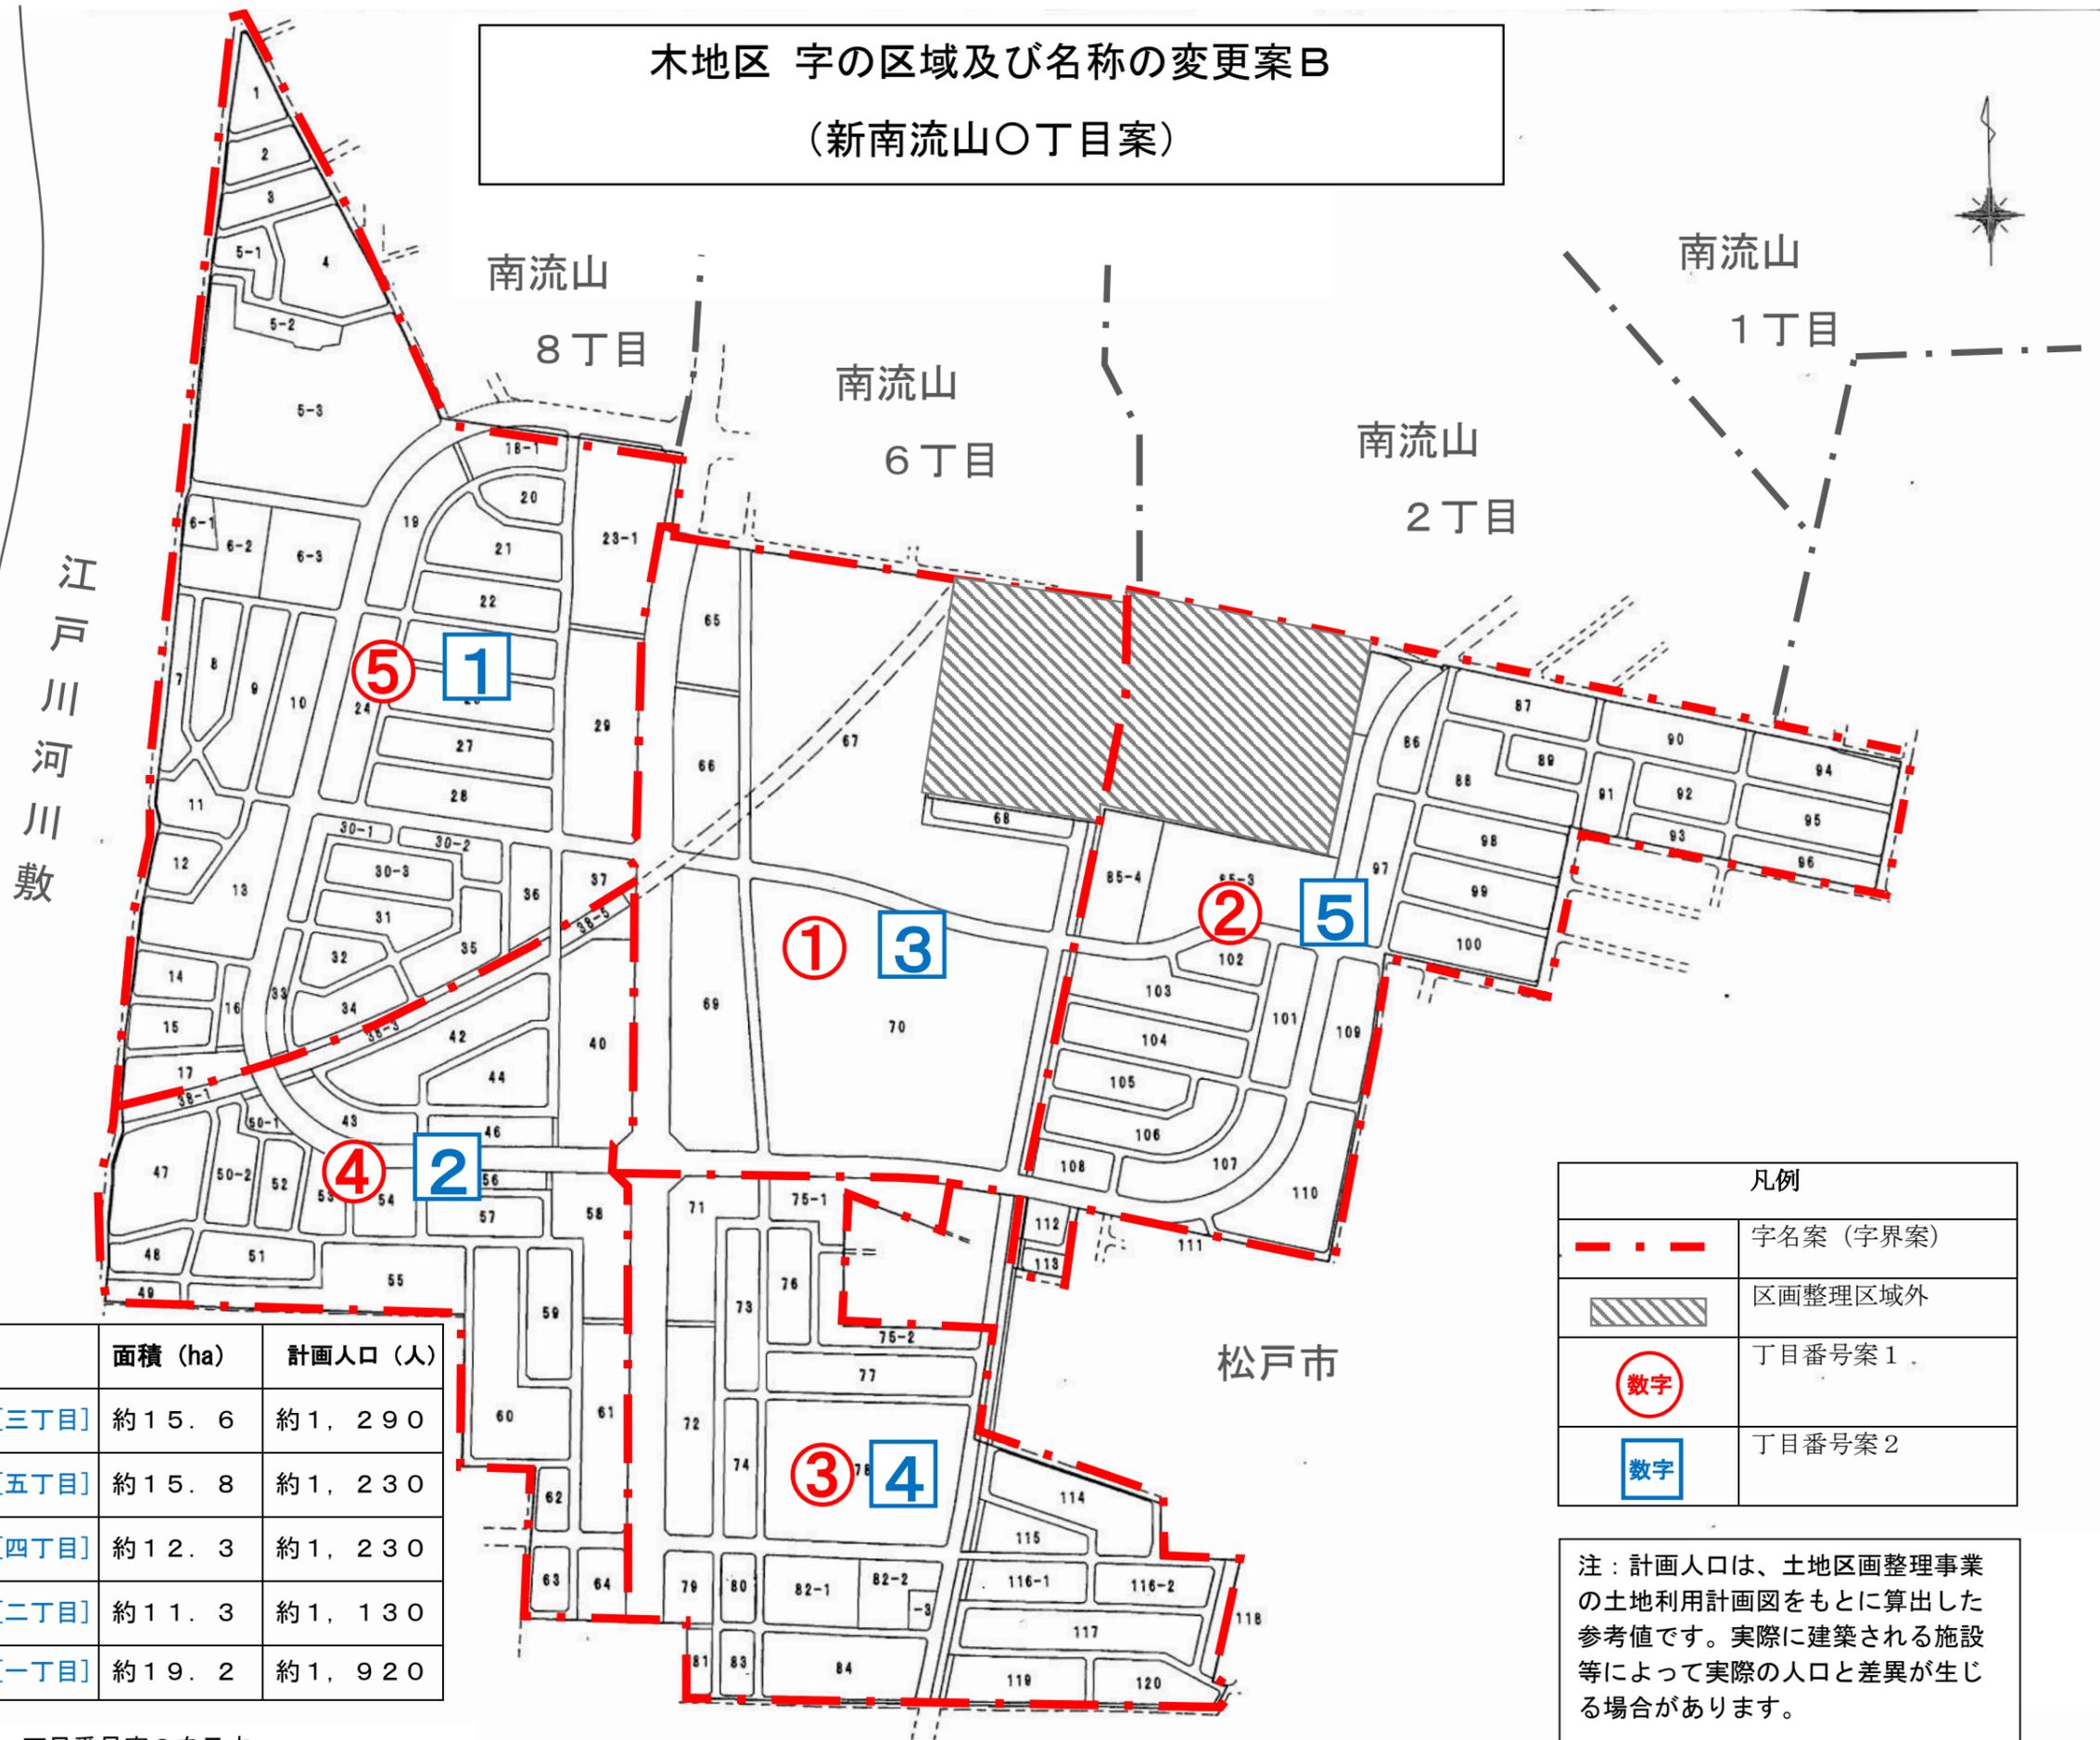

区分	面積 (ha)	計画人口 (人)
新南流山一丁目 [三丁目]	約 15.6	約 1,290
新南流山二丁目 [五丁目]	約 15.8	約 1,230
新南流山三丁目 [四丁目]	約 12.3	約 1,230
新南流山四丁目 [二丁目]	約 11.3	約 1,130
新南流山五丁目 [一丁目]	約 19.2	約 1,920

注：[〇丁目]・・・丁目番号案2を示す。

凡例	
	字名案 (字界案)
	区画整理区域外
	丁目番号案1
	丁目番号案2

注：計画人口は、土地区画整理事業の土地利用計画図をもとに算出した参考値です。実際に建築される施設等によって実際の人口と差異が生じる場合があります。