

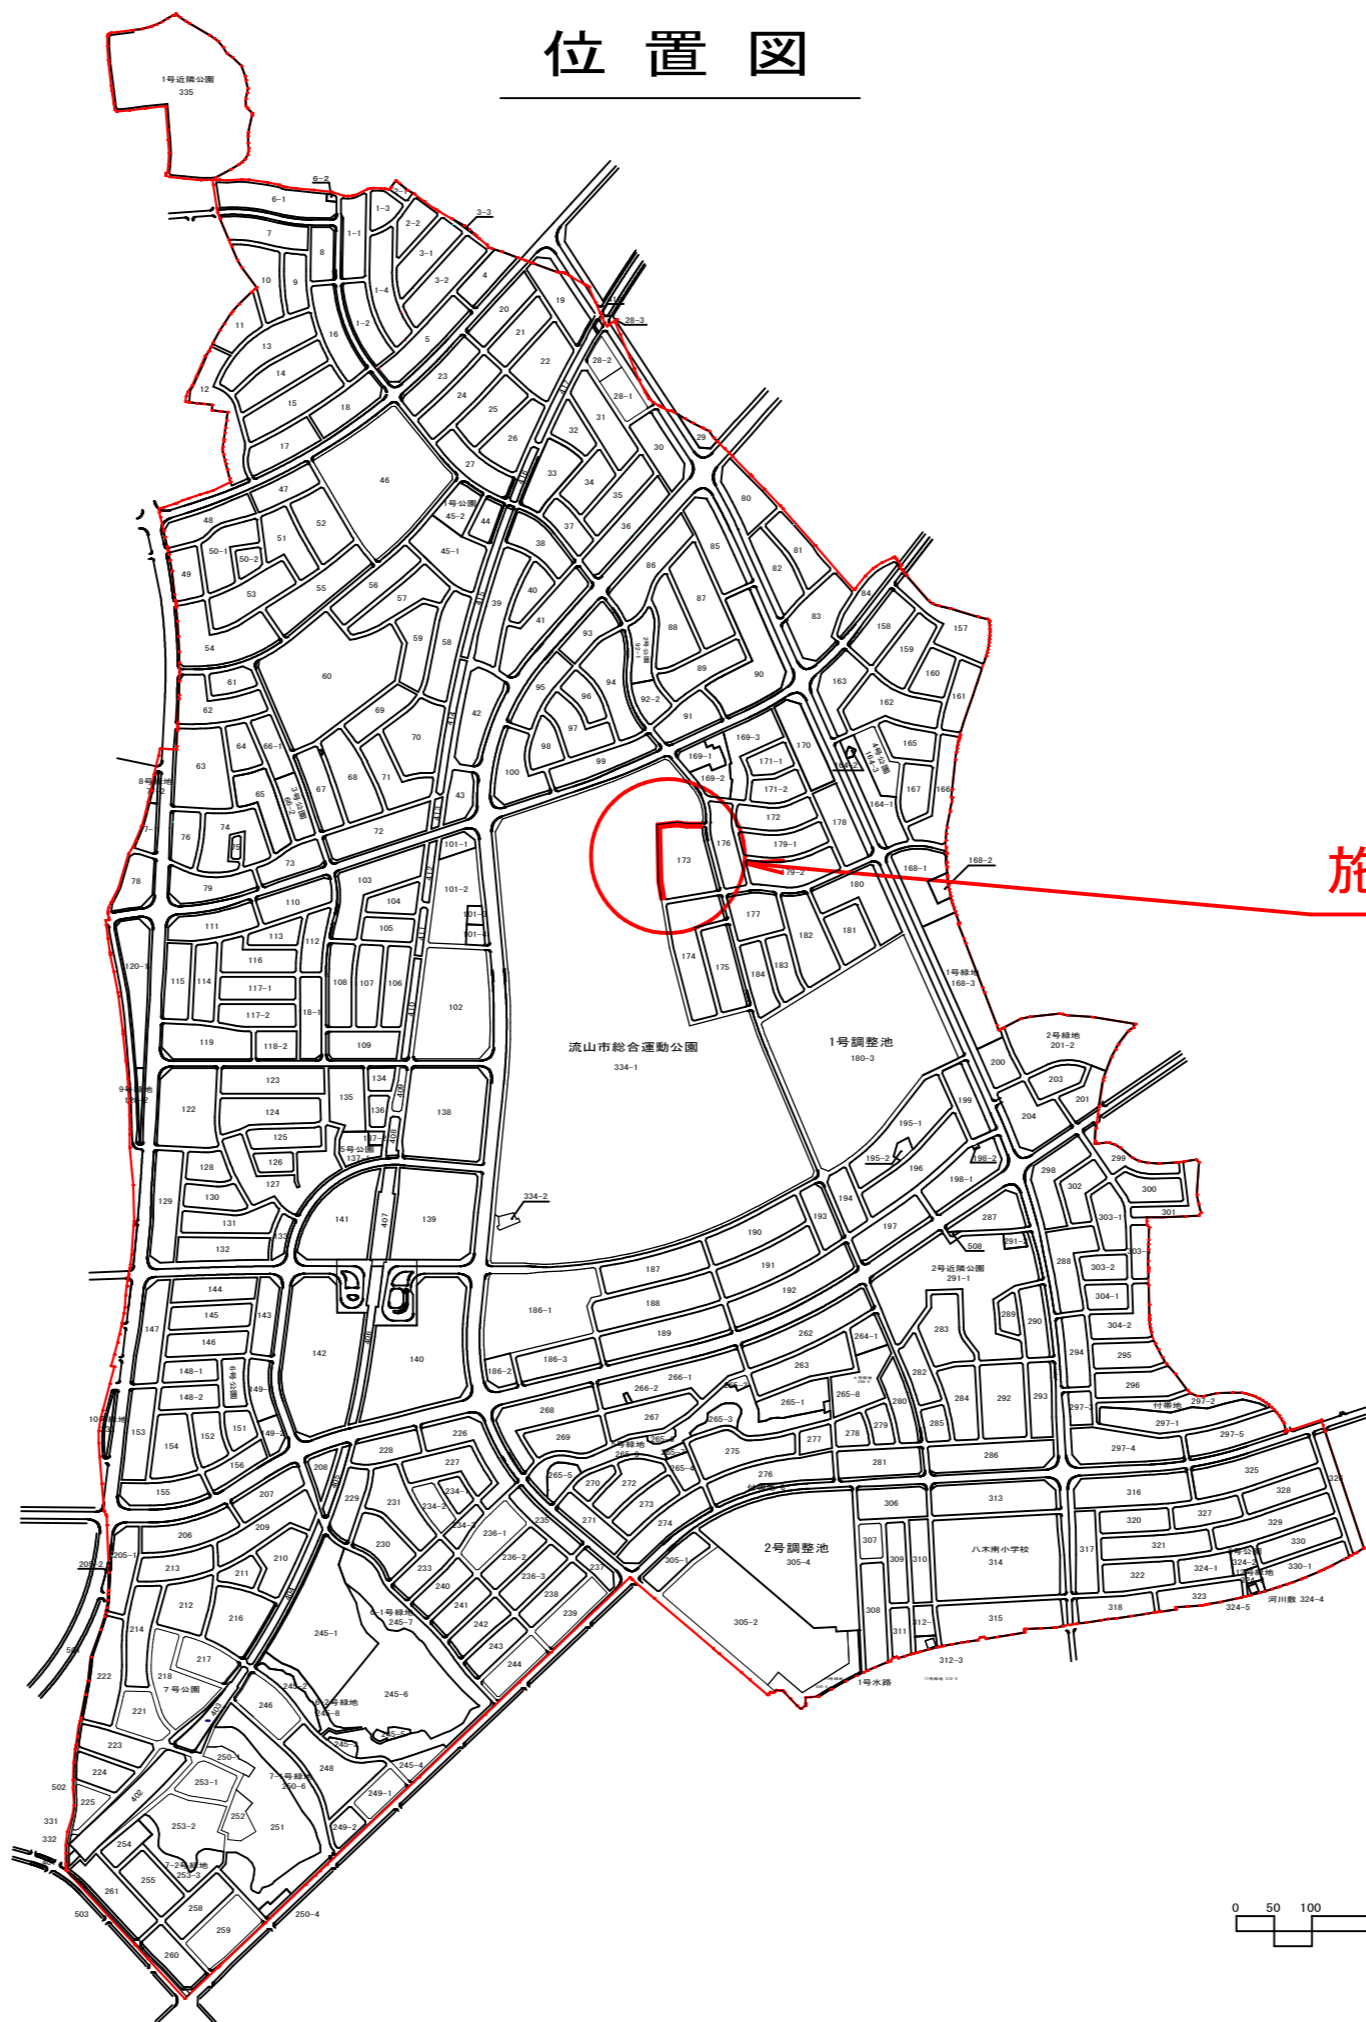


位置図

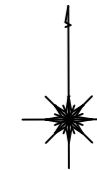

施工位置

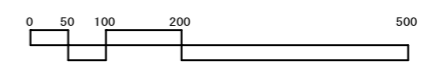

令和 6 年度	
工事名	公共運動公園周辺地区整備工事 (区4-4号線道路築造)
図面名	位置図
作成年月日	令和 6 年 4 月
縮尺	1:5000 図面番号 1 / 17
会社名	
事業者名	千葉県流山区画整理事務所

北側駐車場 利用制限範囲図



利用制限範囲