


令和8年度上半期工事予定箇所図(京和ガス株式会社)

※カッコ内には各企業・機関・団体名を記入 例:(流山市役所道路管理課)

凡例	
	工事箇所

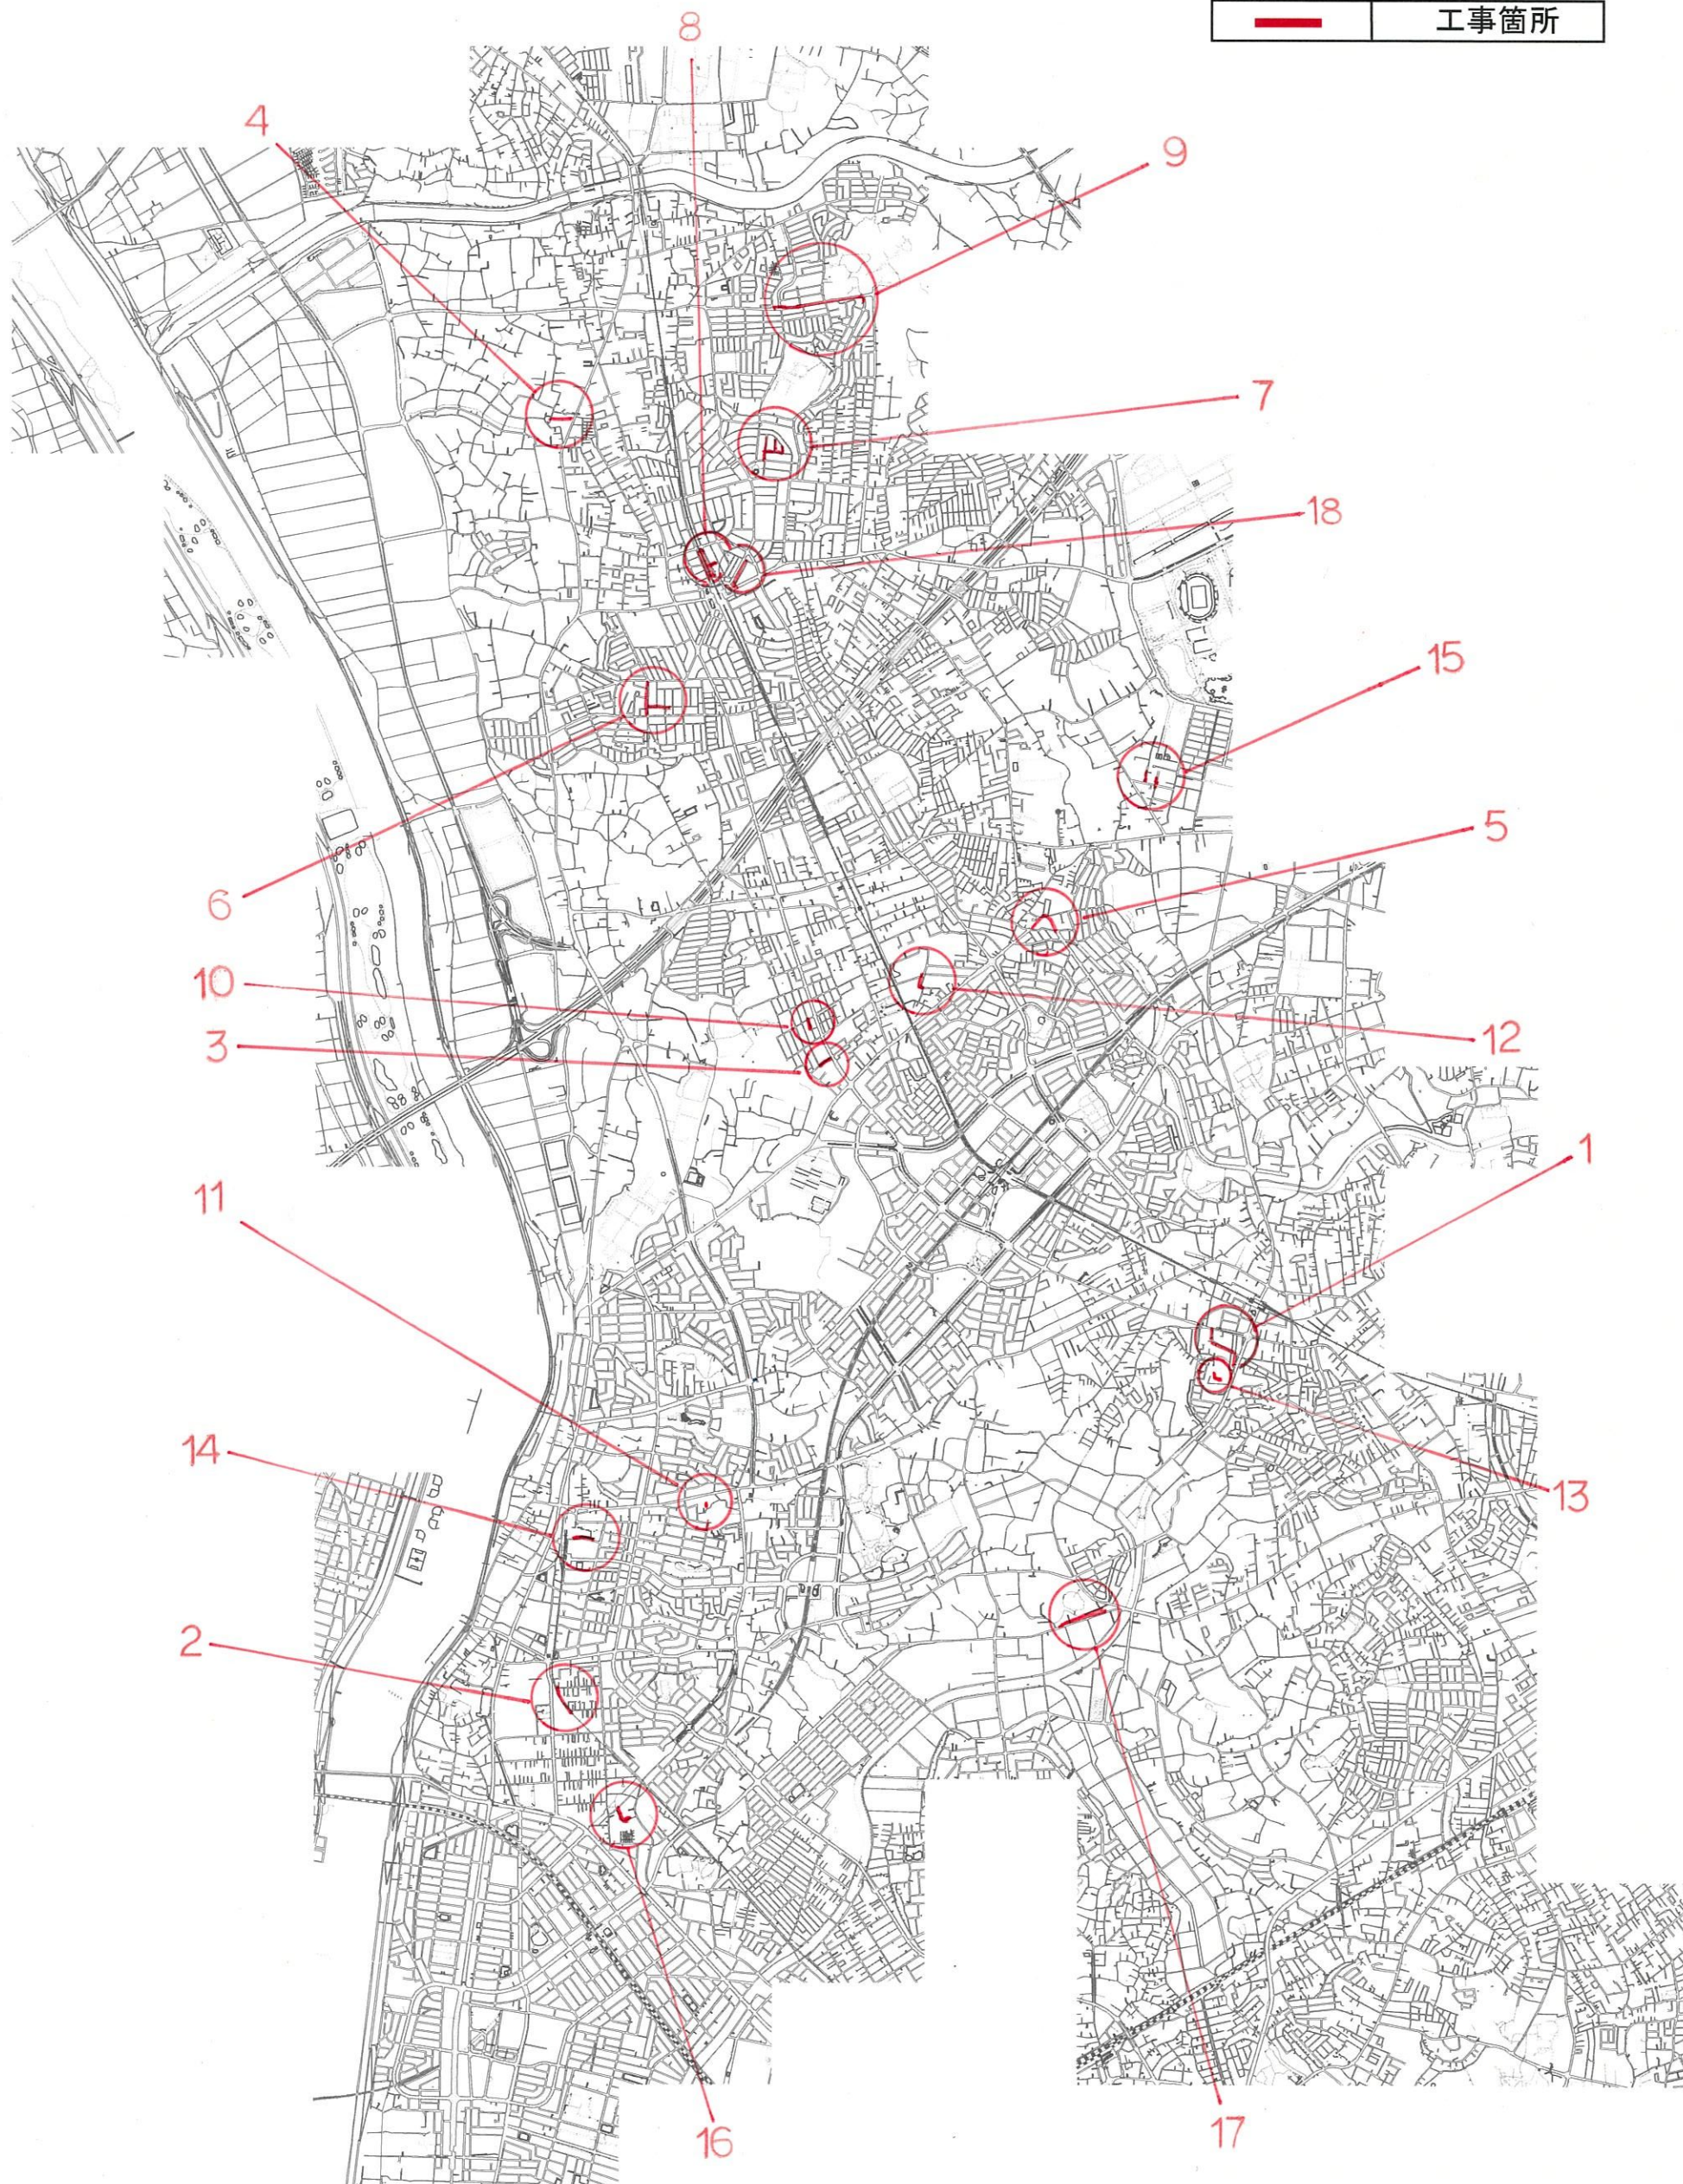

(様式1)

令和8年度上半期道路占用工事計画書（R8年4月～R8年9月）

事業者名：京和ガス株式会社

図面番号	路線名 (市道 号線)	工事区間 (字名、丁名まで)	工事期間 (年 月～年 月)	占用物件の構造及び施工延長	車道・歩 道の別	縦横断の 別	備考
1	市道230・60021・ 60022号線	野々下3丁目地先	R8.5～	MA PLP 200A L=247.0m	車道	縦横断	
2	市道66048号線	大字西平井414～ 559番地先	R8.5～	LP PE 75A L=135.0m LP PE 50A L=50.0m	車道	縦断	区画道路改良事 業路線
3	市道27028号線	西初石4丁目1410 番地先	R8.5～	LP PE 75A L=72.0m	車道	縦断	区画道路改良事 業路線
4	市道118号線・ 新設道路	西深井・平方地先	R8.5～	LP PE 100A L=168.0m	車道	縦断	区画道路改良事 業路線
5	市道103号線	美田103番地先	R8.5～	LP PE 75A L=276.0m	歩道	縦断	区画道路改良事 業路線
6	市道210・11007 号線	江戸川台西4丁目 地先・富士見台2 丁目地先	R8.6～	新設 LP PE 50A L=280.0m 撤去 LP PLP 50A L=280.0m	車道	縦断	経年管入替
7	市道15012・ 15013・15031号線	江戸川台東4丁目 319～413番地先	R8.5～	新設 LP PE 100A L=301.0m 撤去 LP PLP 50A L=296.0m	車道	縦横断	経年管入替
8	市道13018・ 13021・13024号線	江戸川台東2丁目 21～74地先	R8.5～	新設 LP PE 50A L=303.0m 新設 LP PE 100A L=35.5m 撤去 LP PLP 50A L=272.5.0m	車道	縦断	経年管入替
9	市道268・270号線	東深井地先	R8.5～	MA PLP 150A L=460.0m	車道	縦横断	
10	市道27013・27015 号線	西初石4丁目1411 番地先	R8.5～	LP PE 50A L=16.0m	車道	縦断	