






大正期の店舗

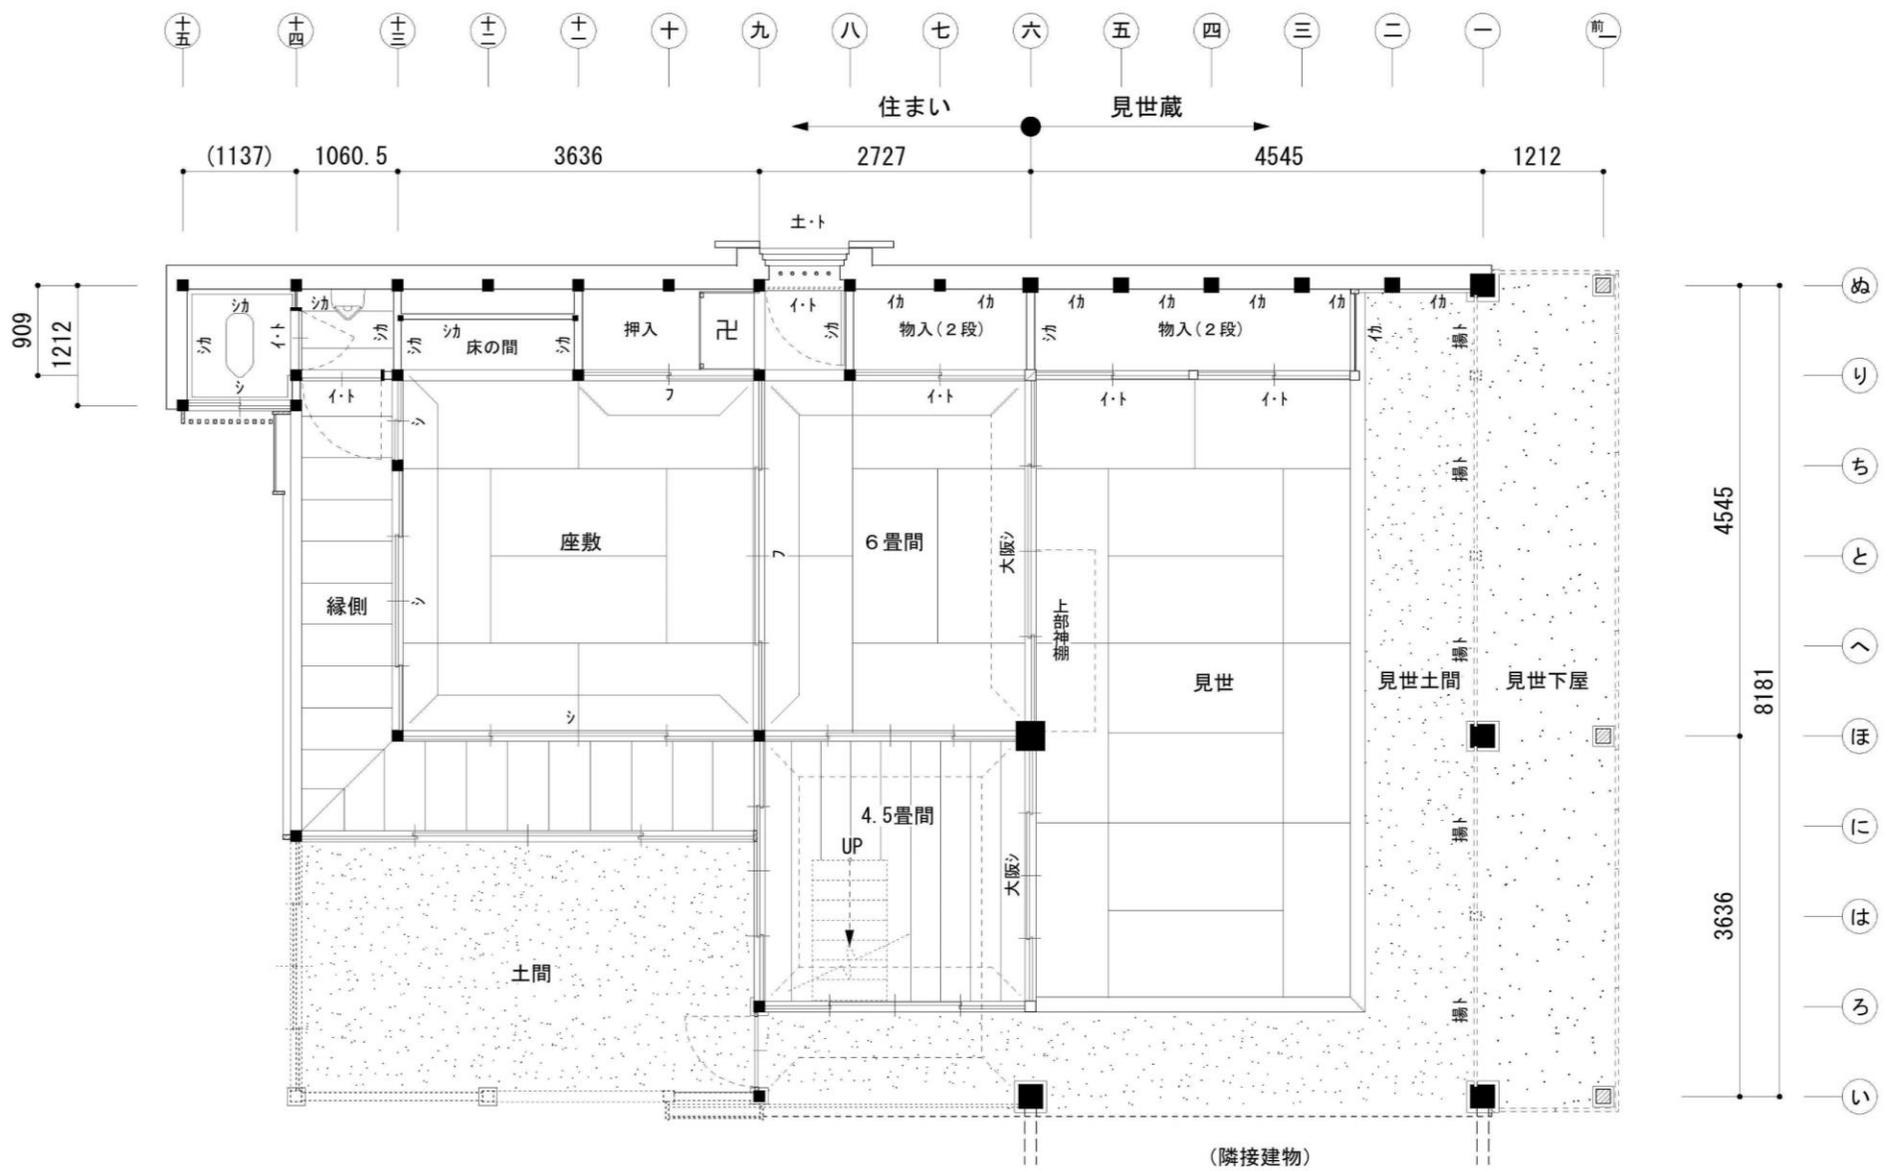

凡例

	長押	イ・ト	板戸	■	当初柱
	差し鴨居	ガ・ト	硝子戸	□	中古柱
	漆喰壁	シ	障子	▨	移動柱
	板壁	大阪シ	大阪障子		
	揚戸	フ	襖		

建築当初平面図 (1階)

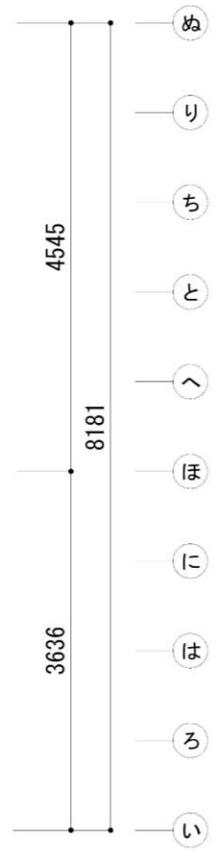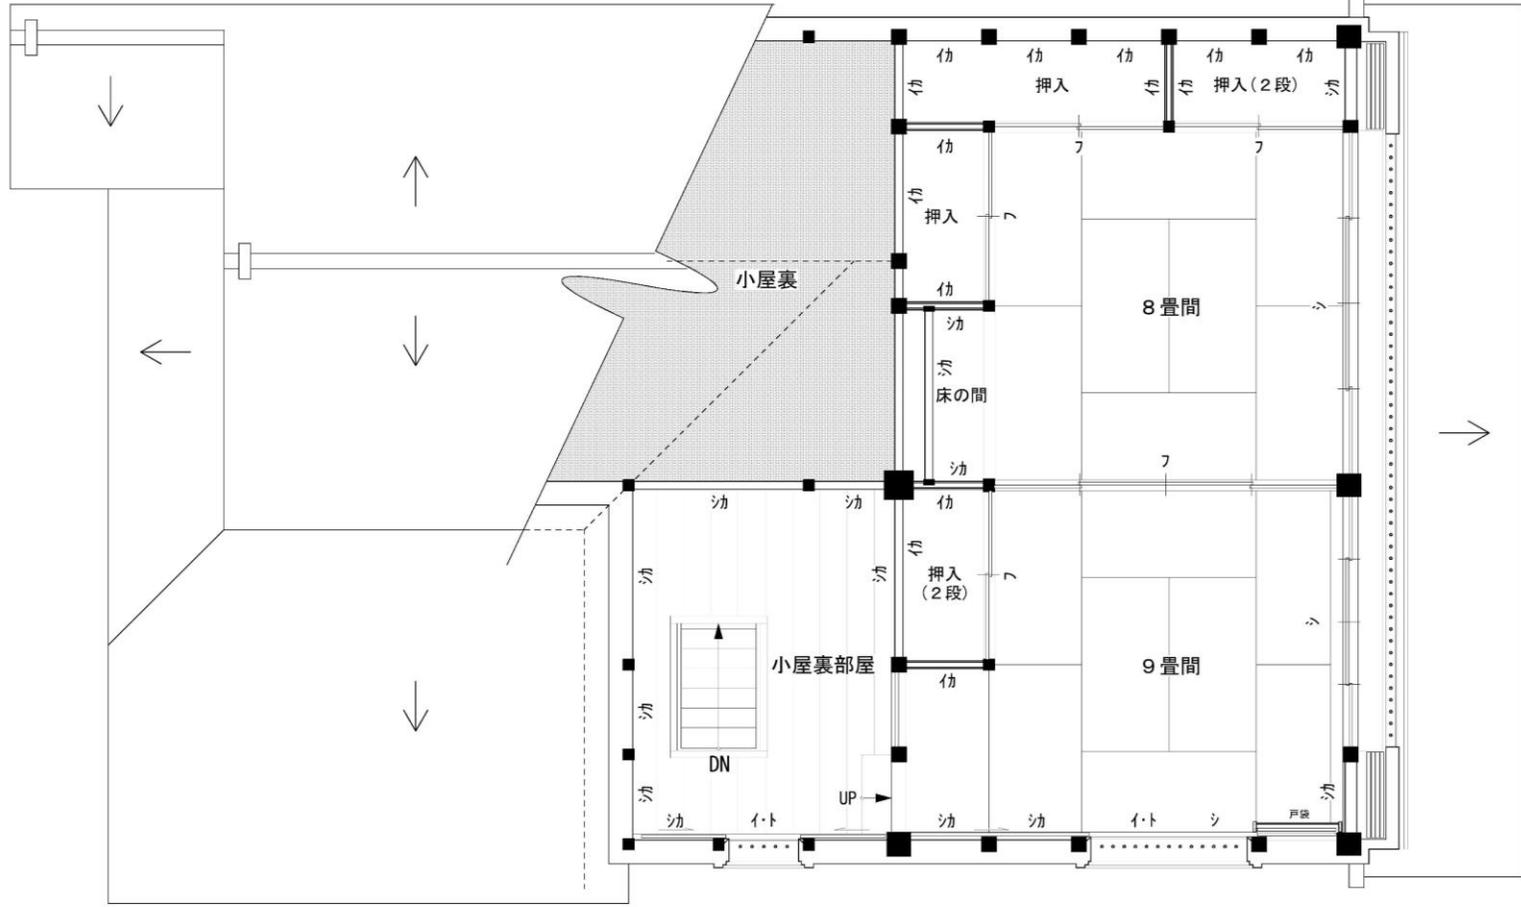


凡例

	長押		板戸		当初柱
	差し鴨居		硝子戸		中古柱
	漆喰壁		障子		移動柱
	板壁		大阪障子		
	揚戸		襖		

建築当初平面図 (2階)



改修前店舗

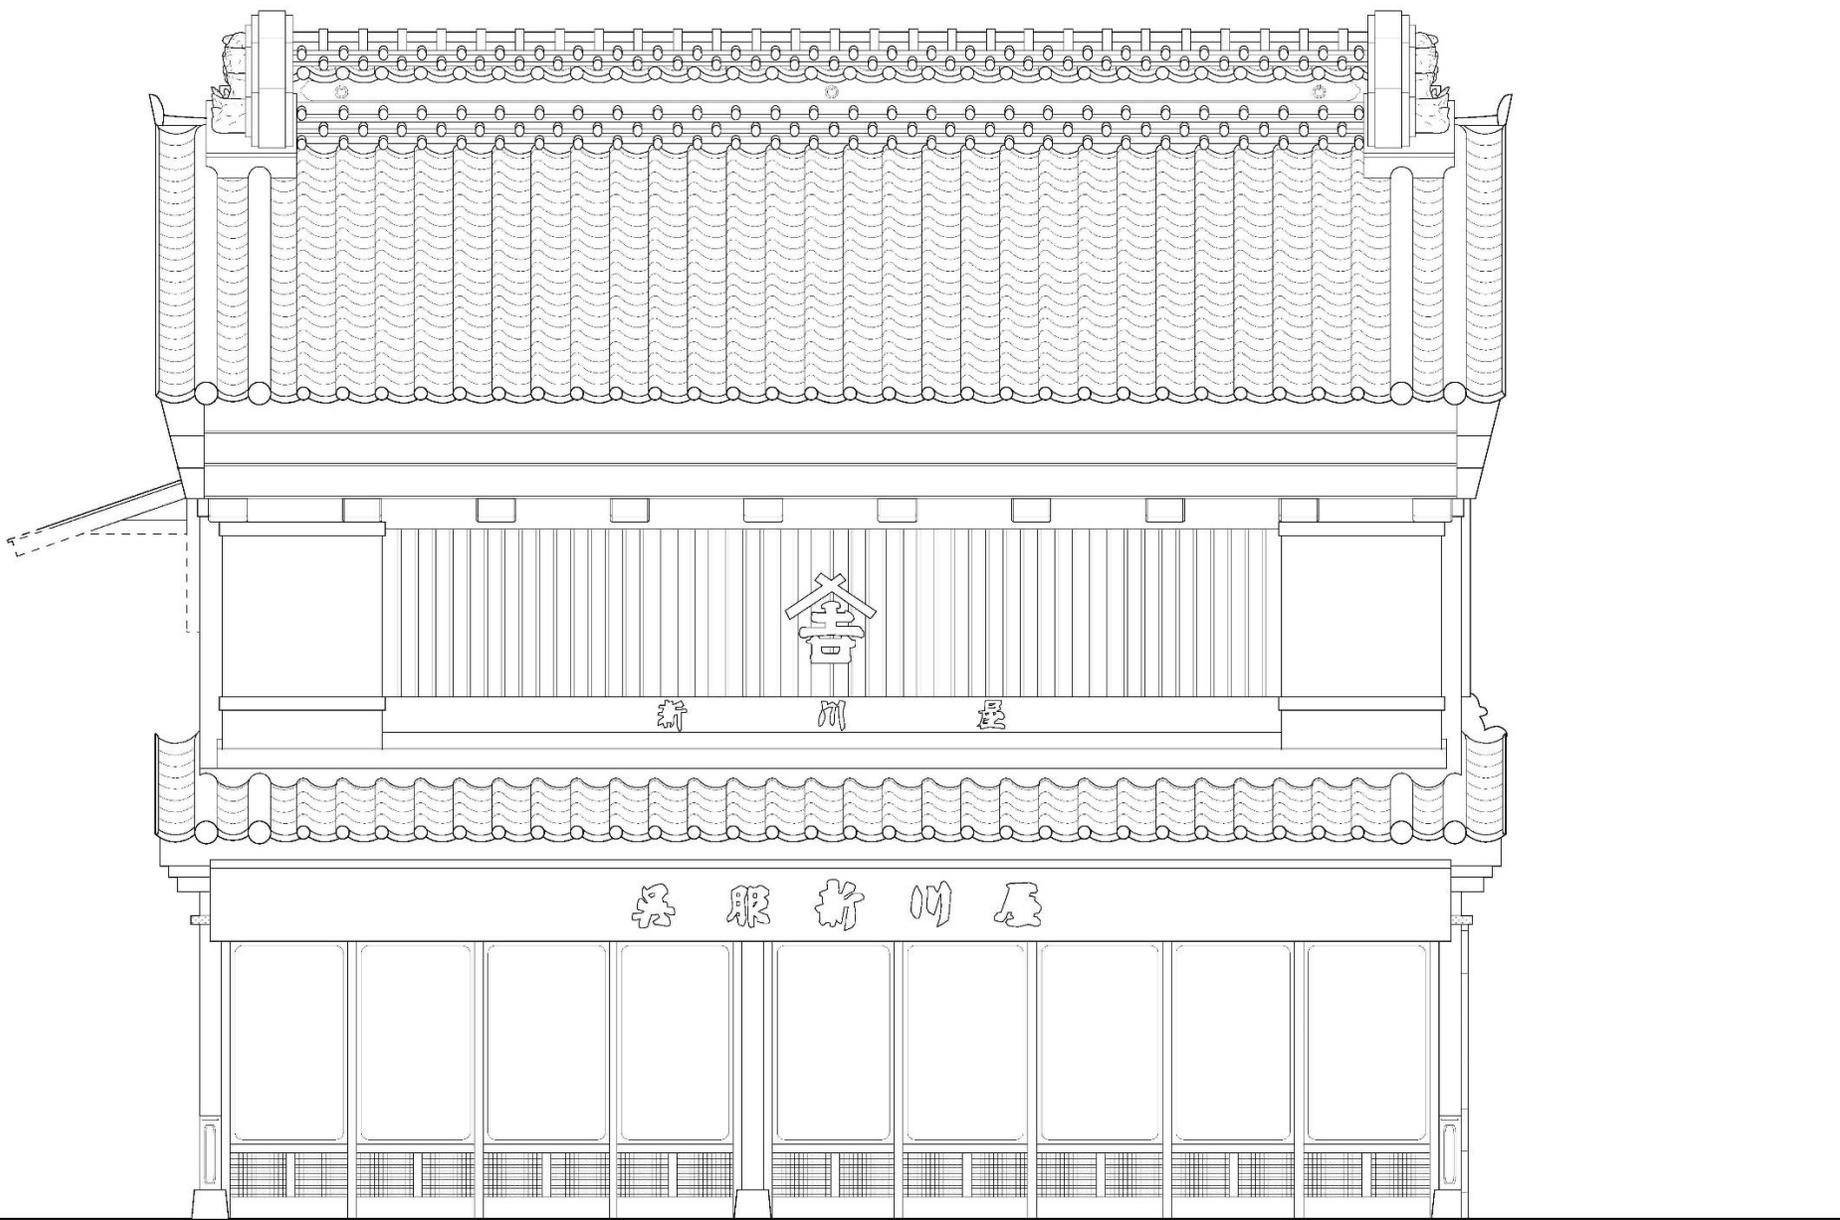

改修前立面图