


配置図

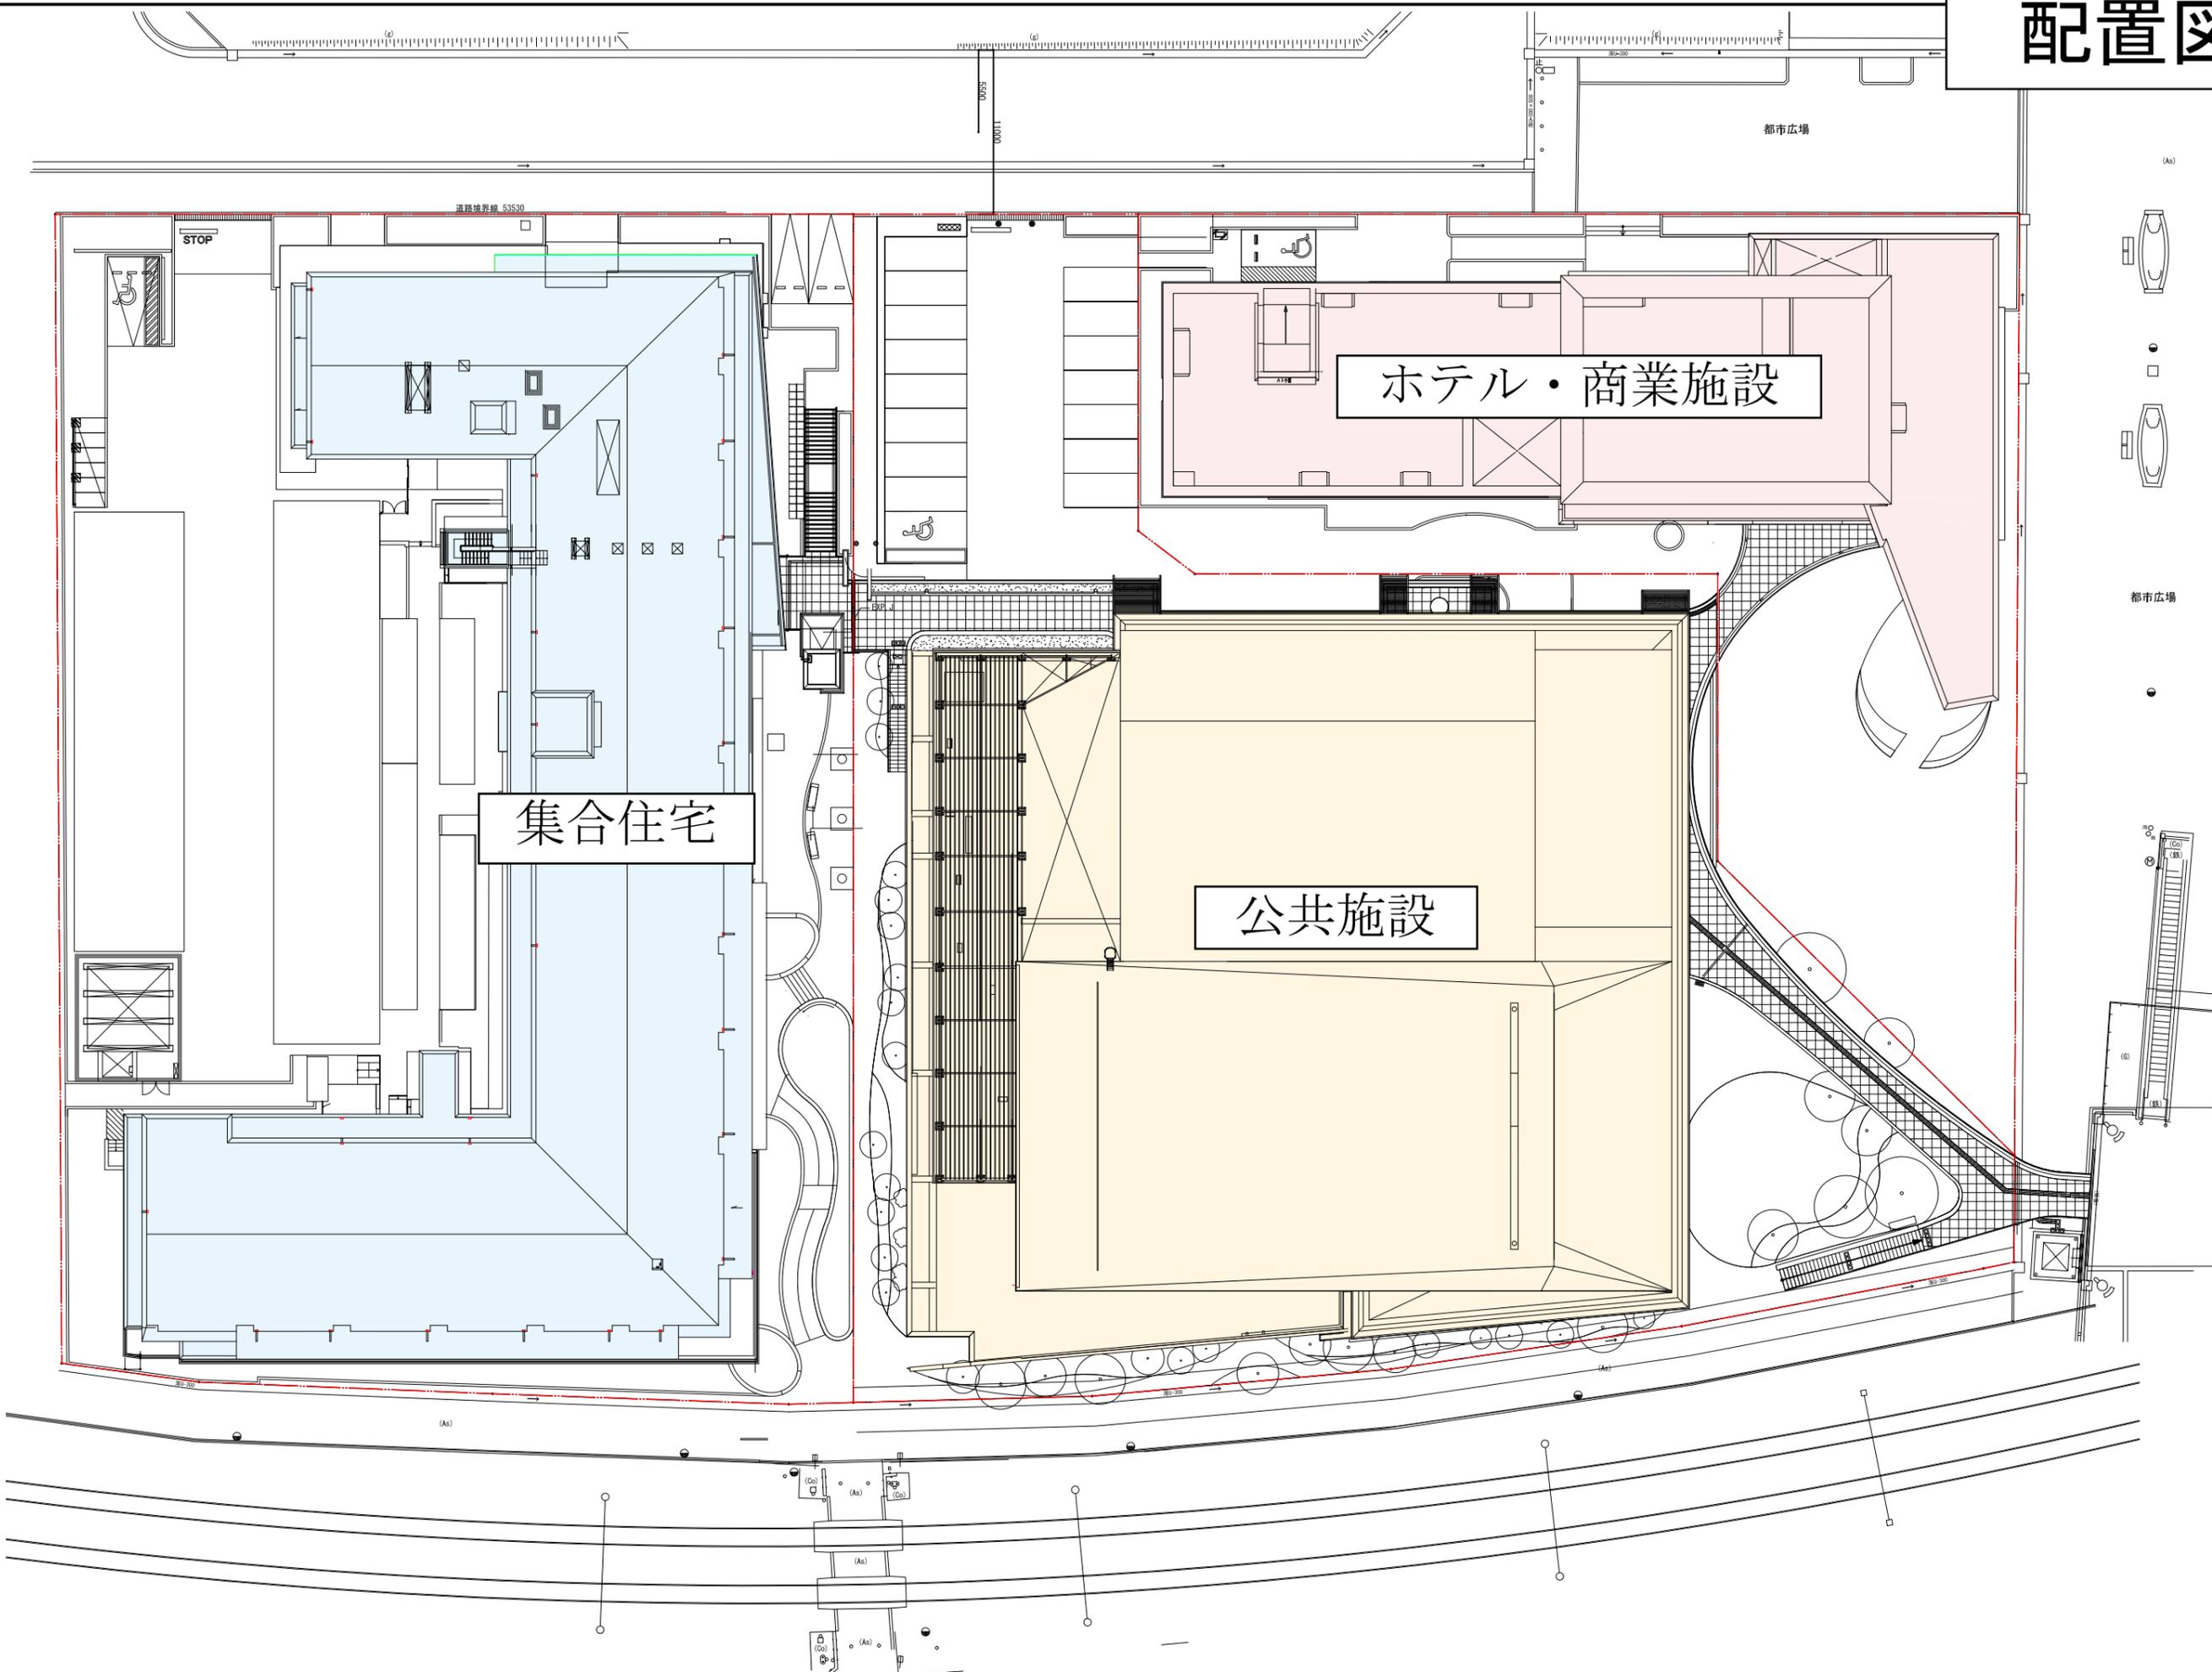

集合住宅

ホテル・商業施設

公共施設

都市広場

都市広場

道路境界線 53550

STOP

0000

(Aa)




都市広場


都市広場

(Bb)


1階平面図

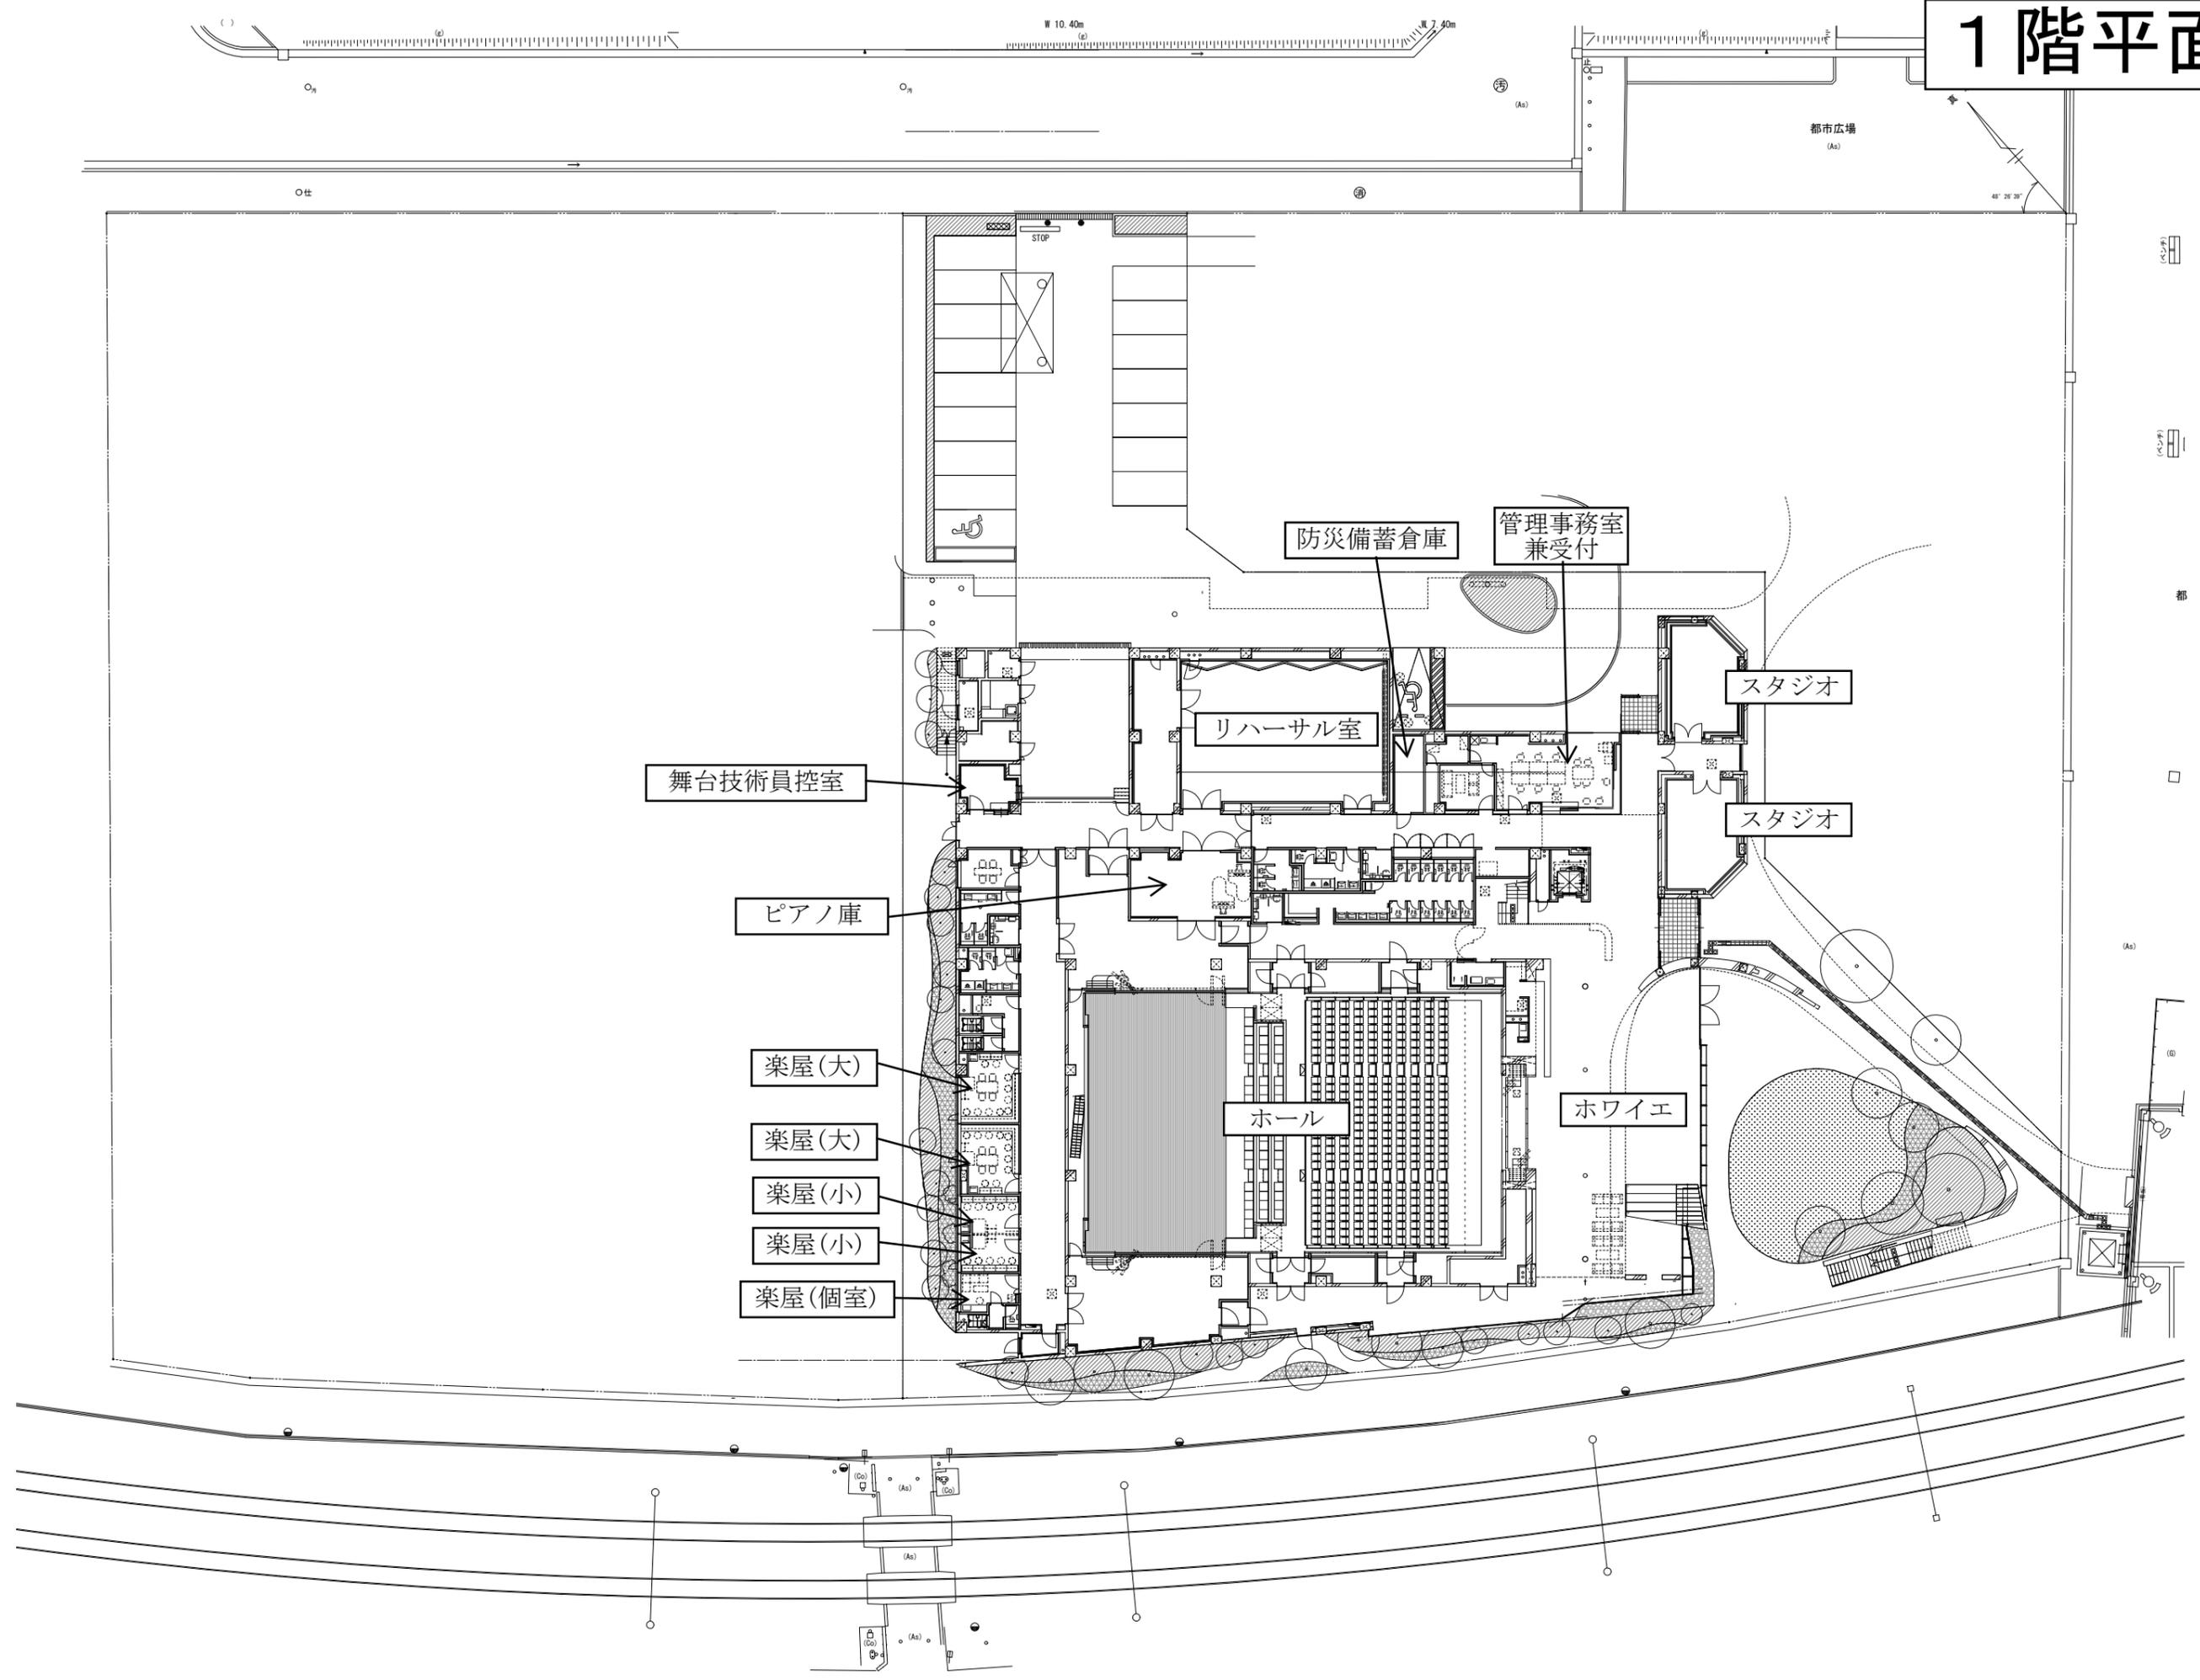


2階平面図

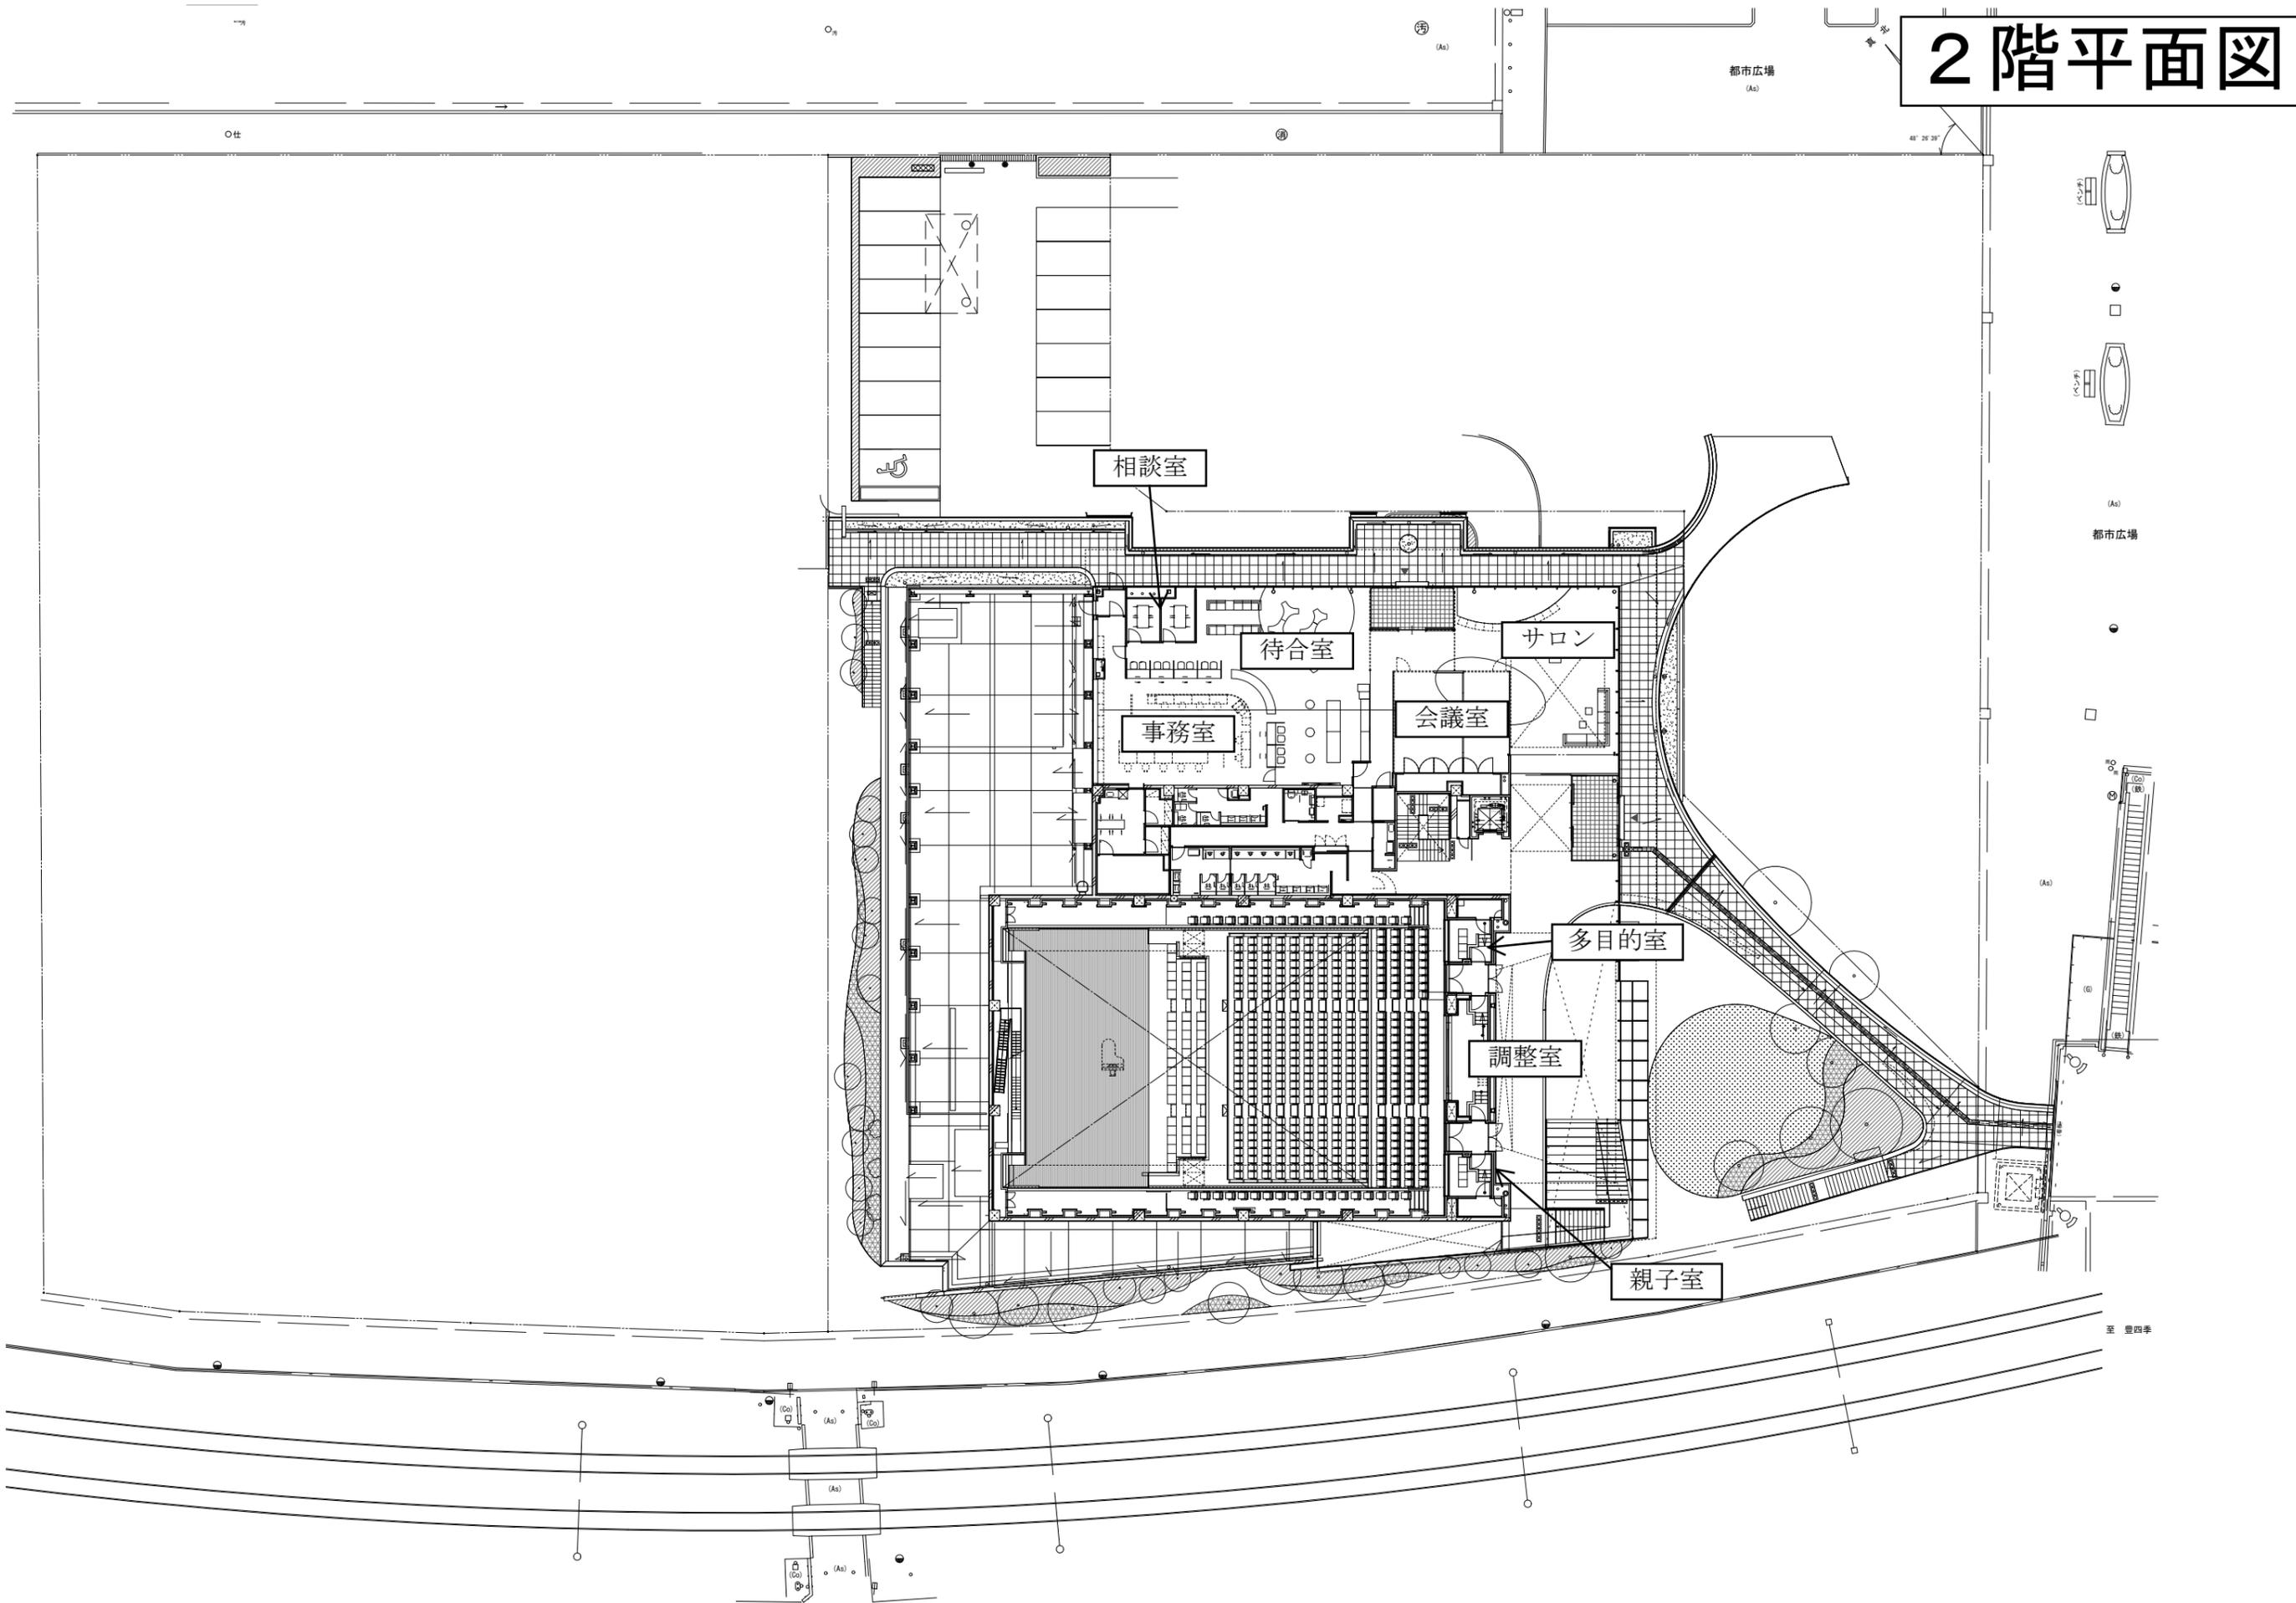

立面图

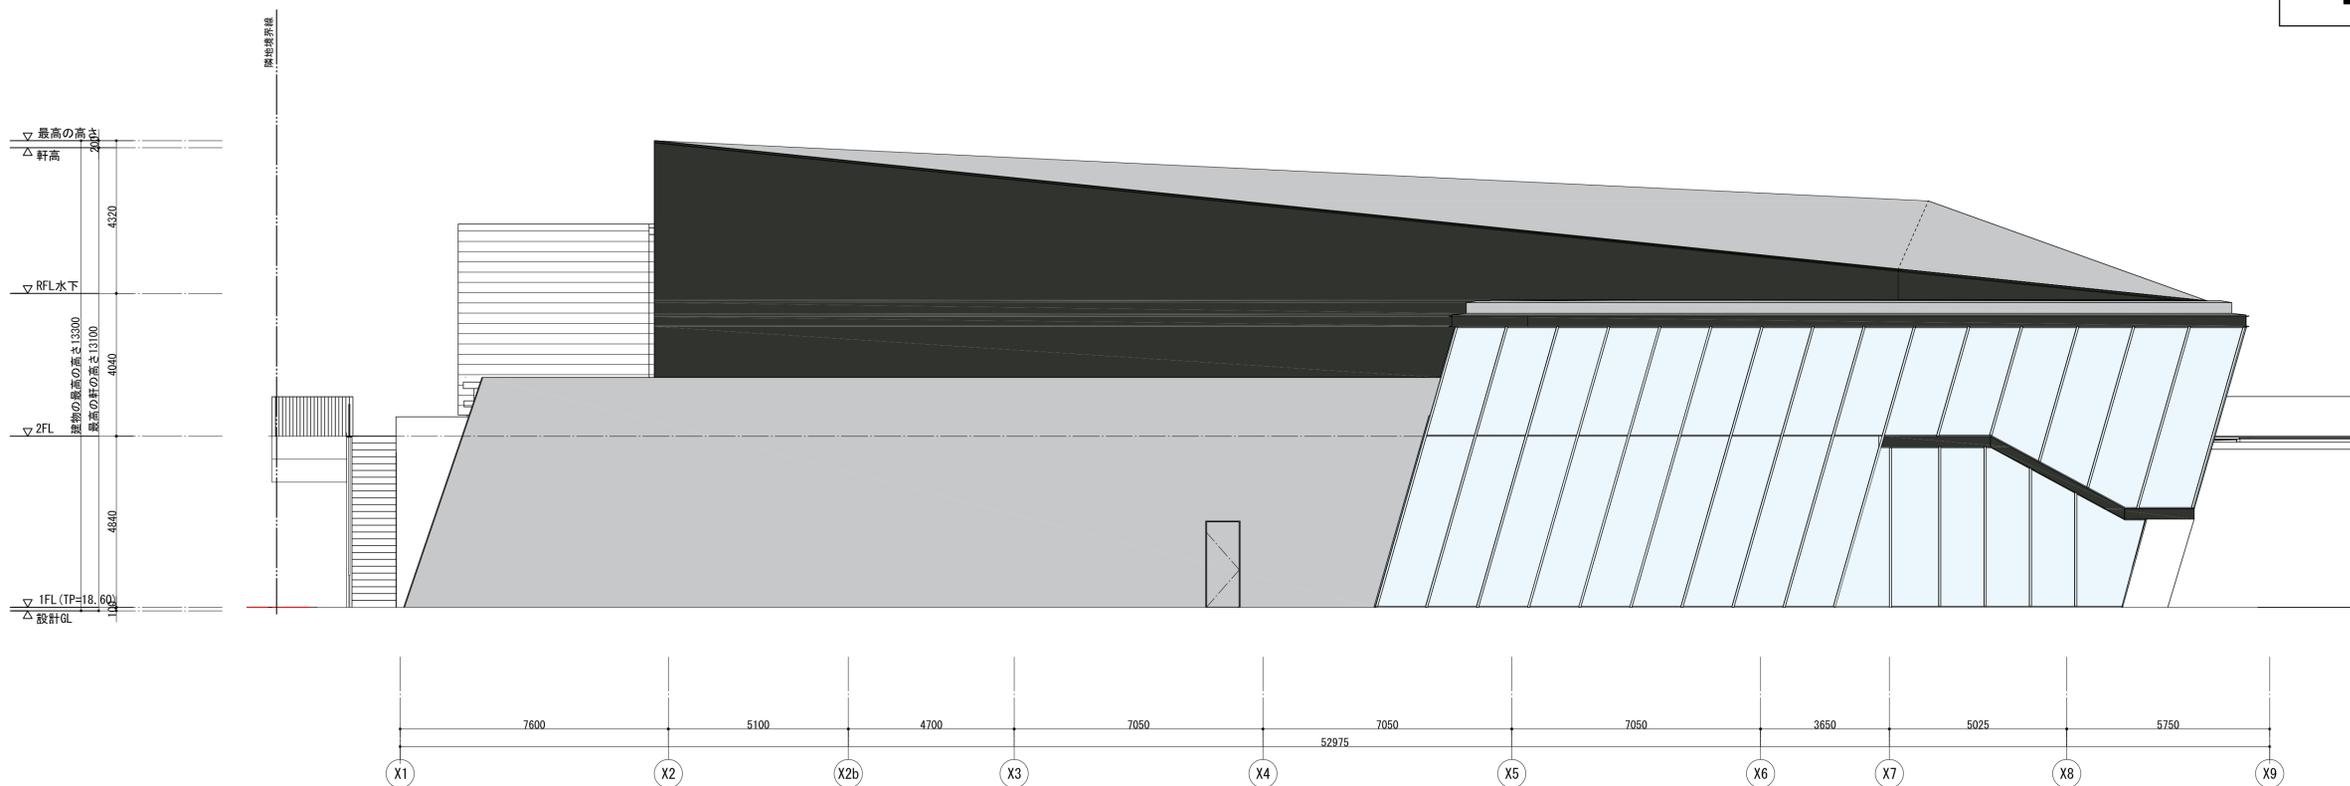

□南西側立面图

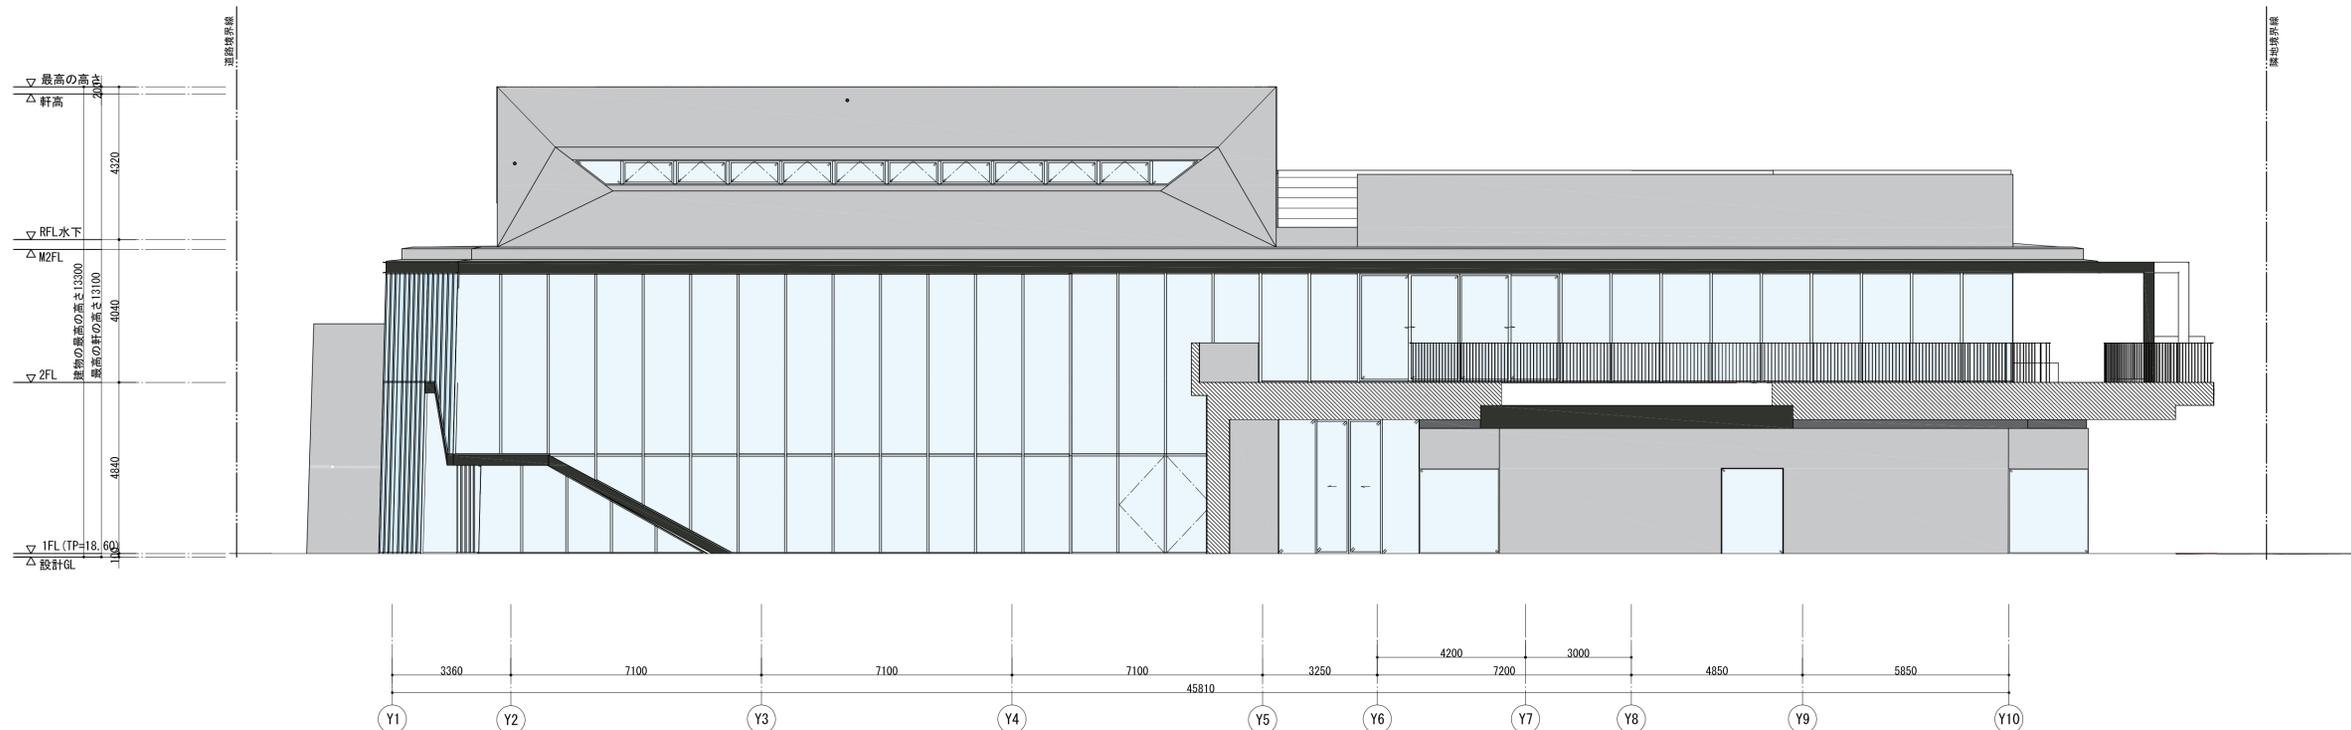

□南東側立面图