




配置図

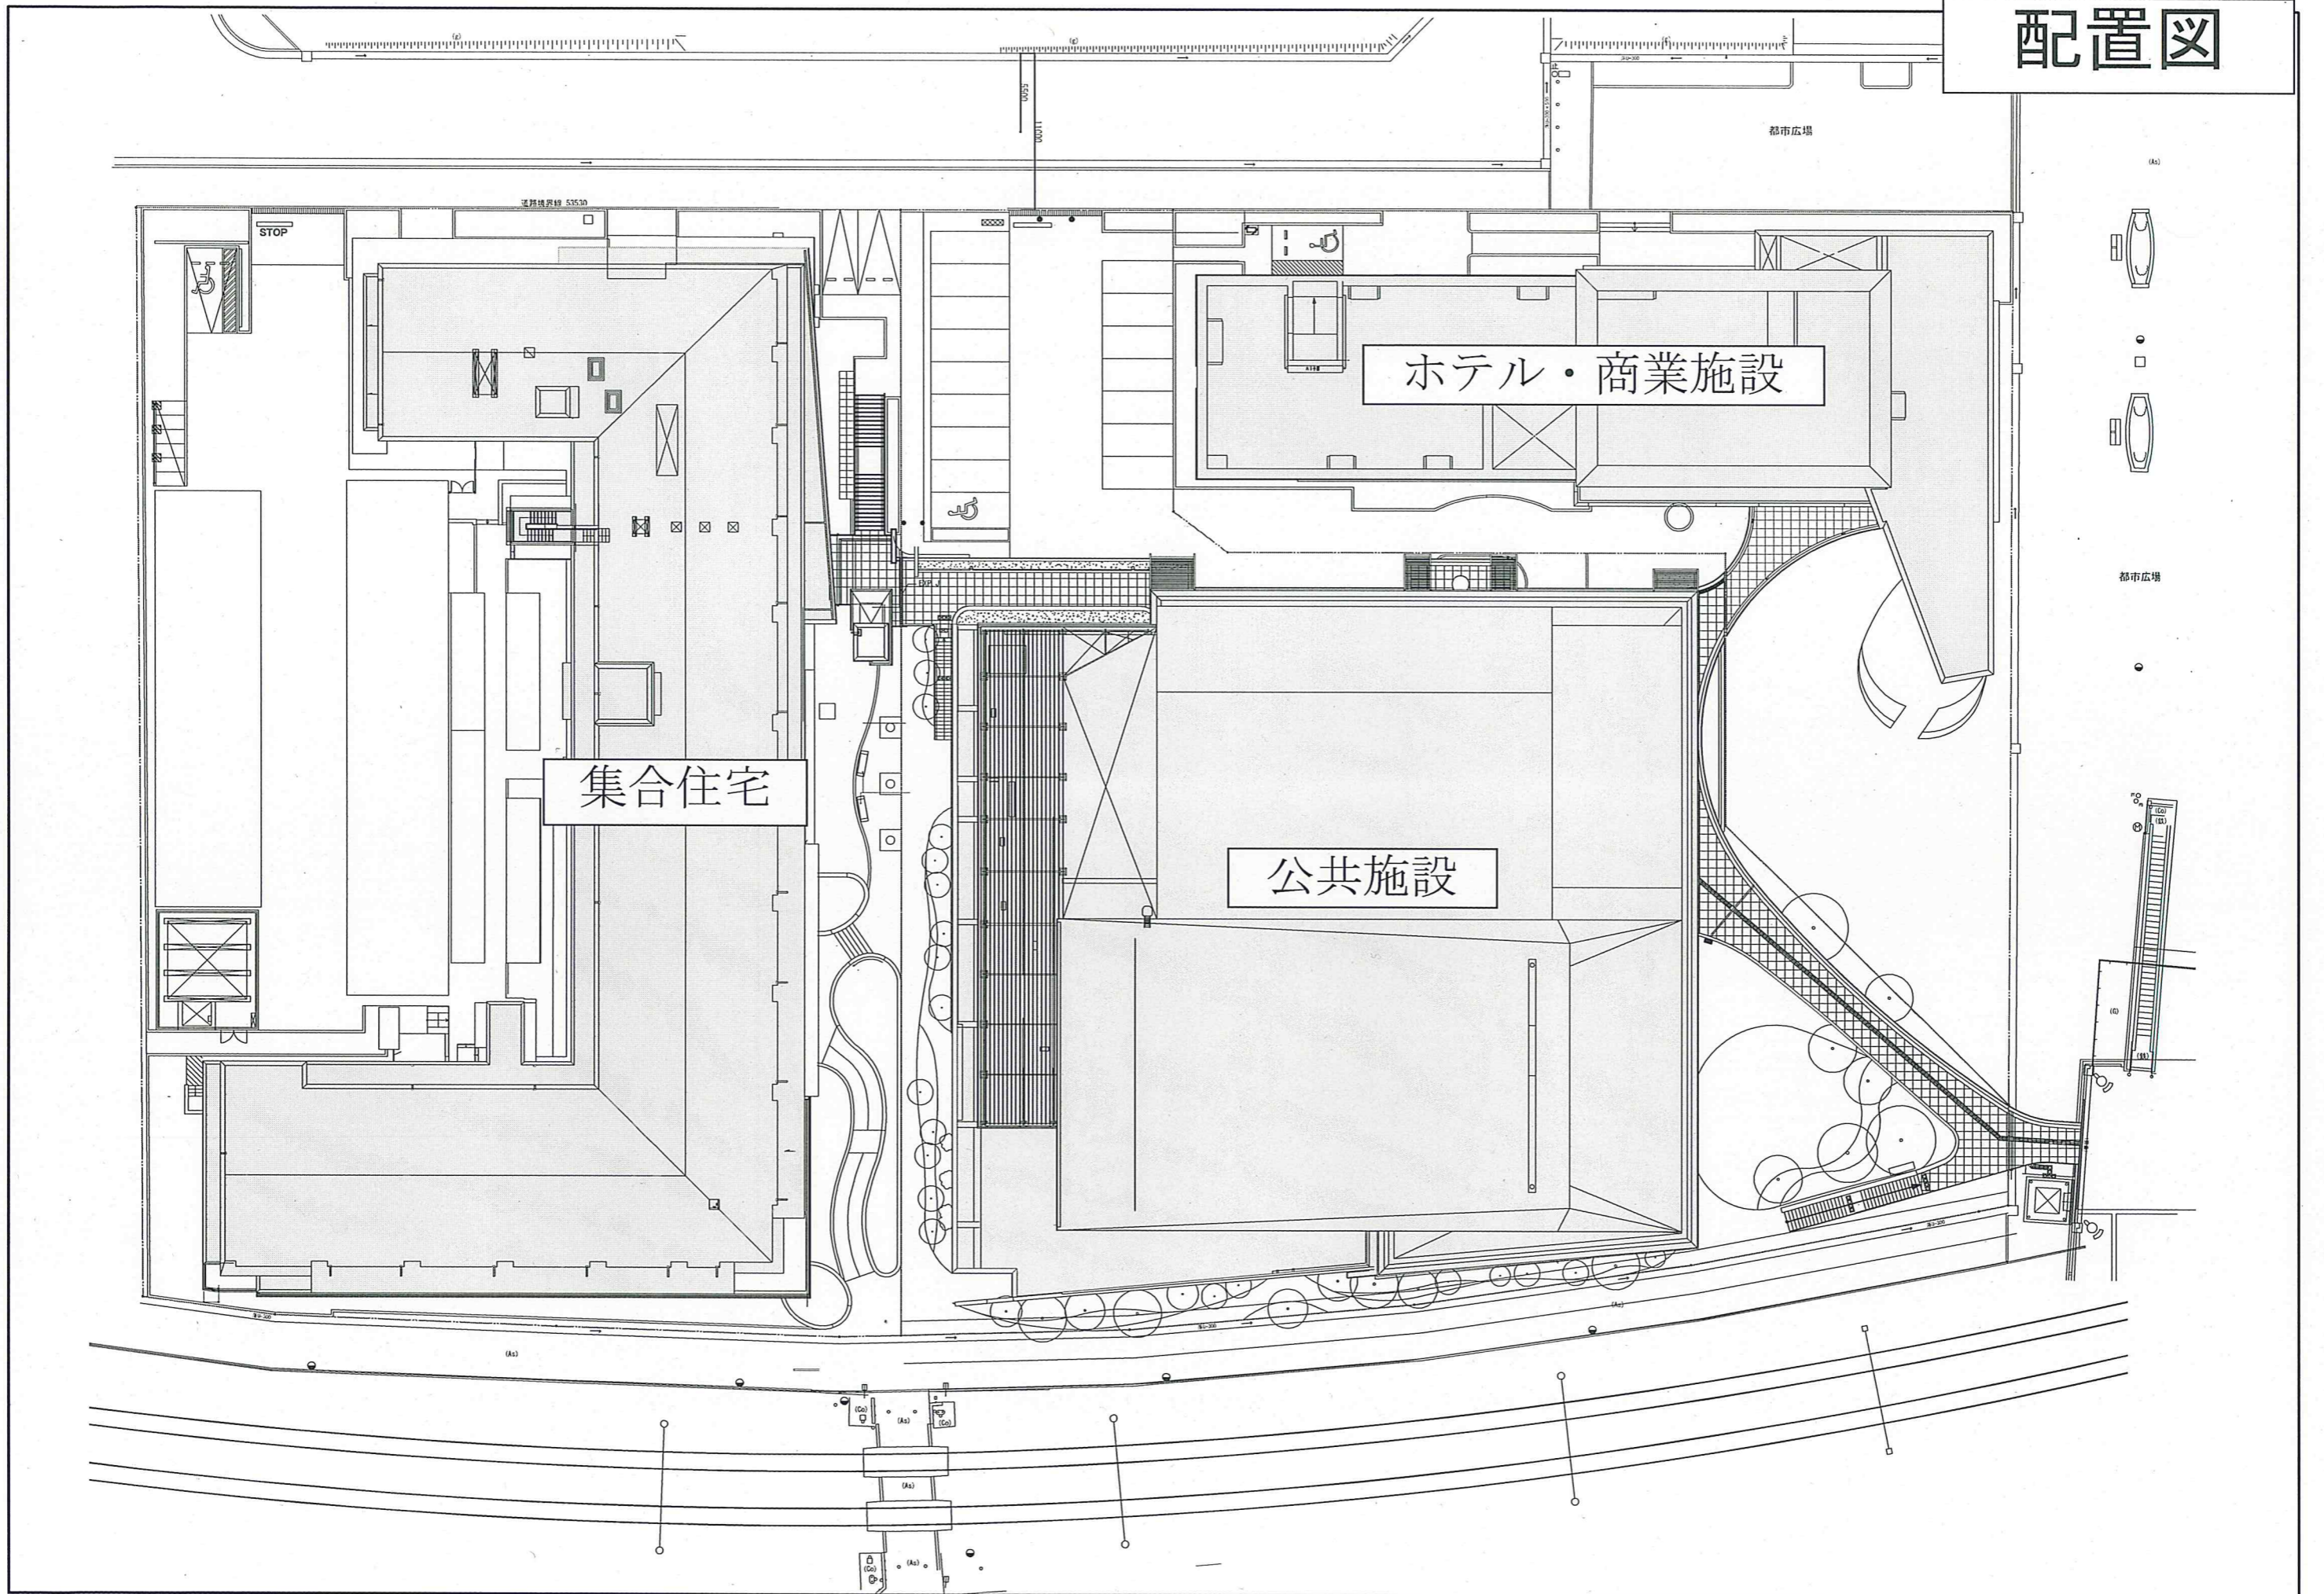


1階平面図

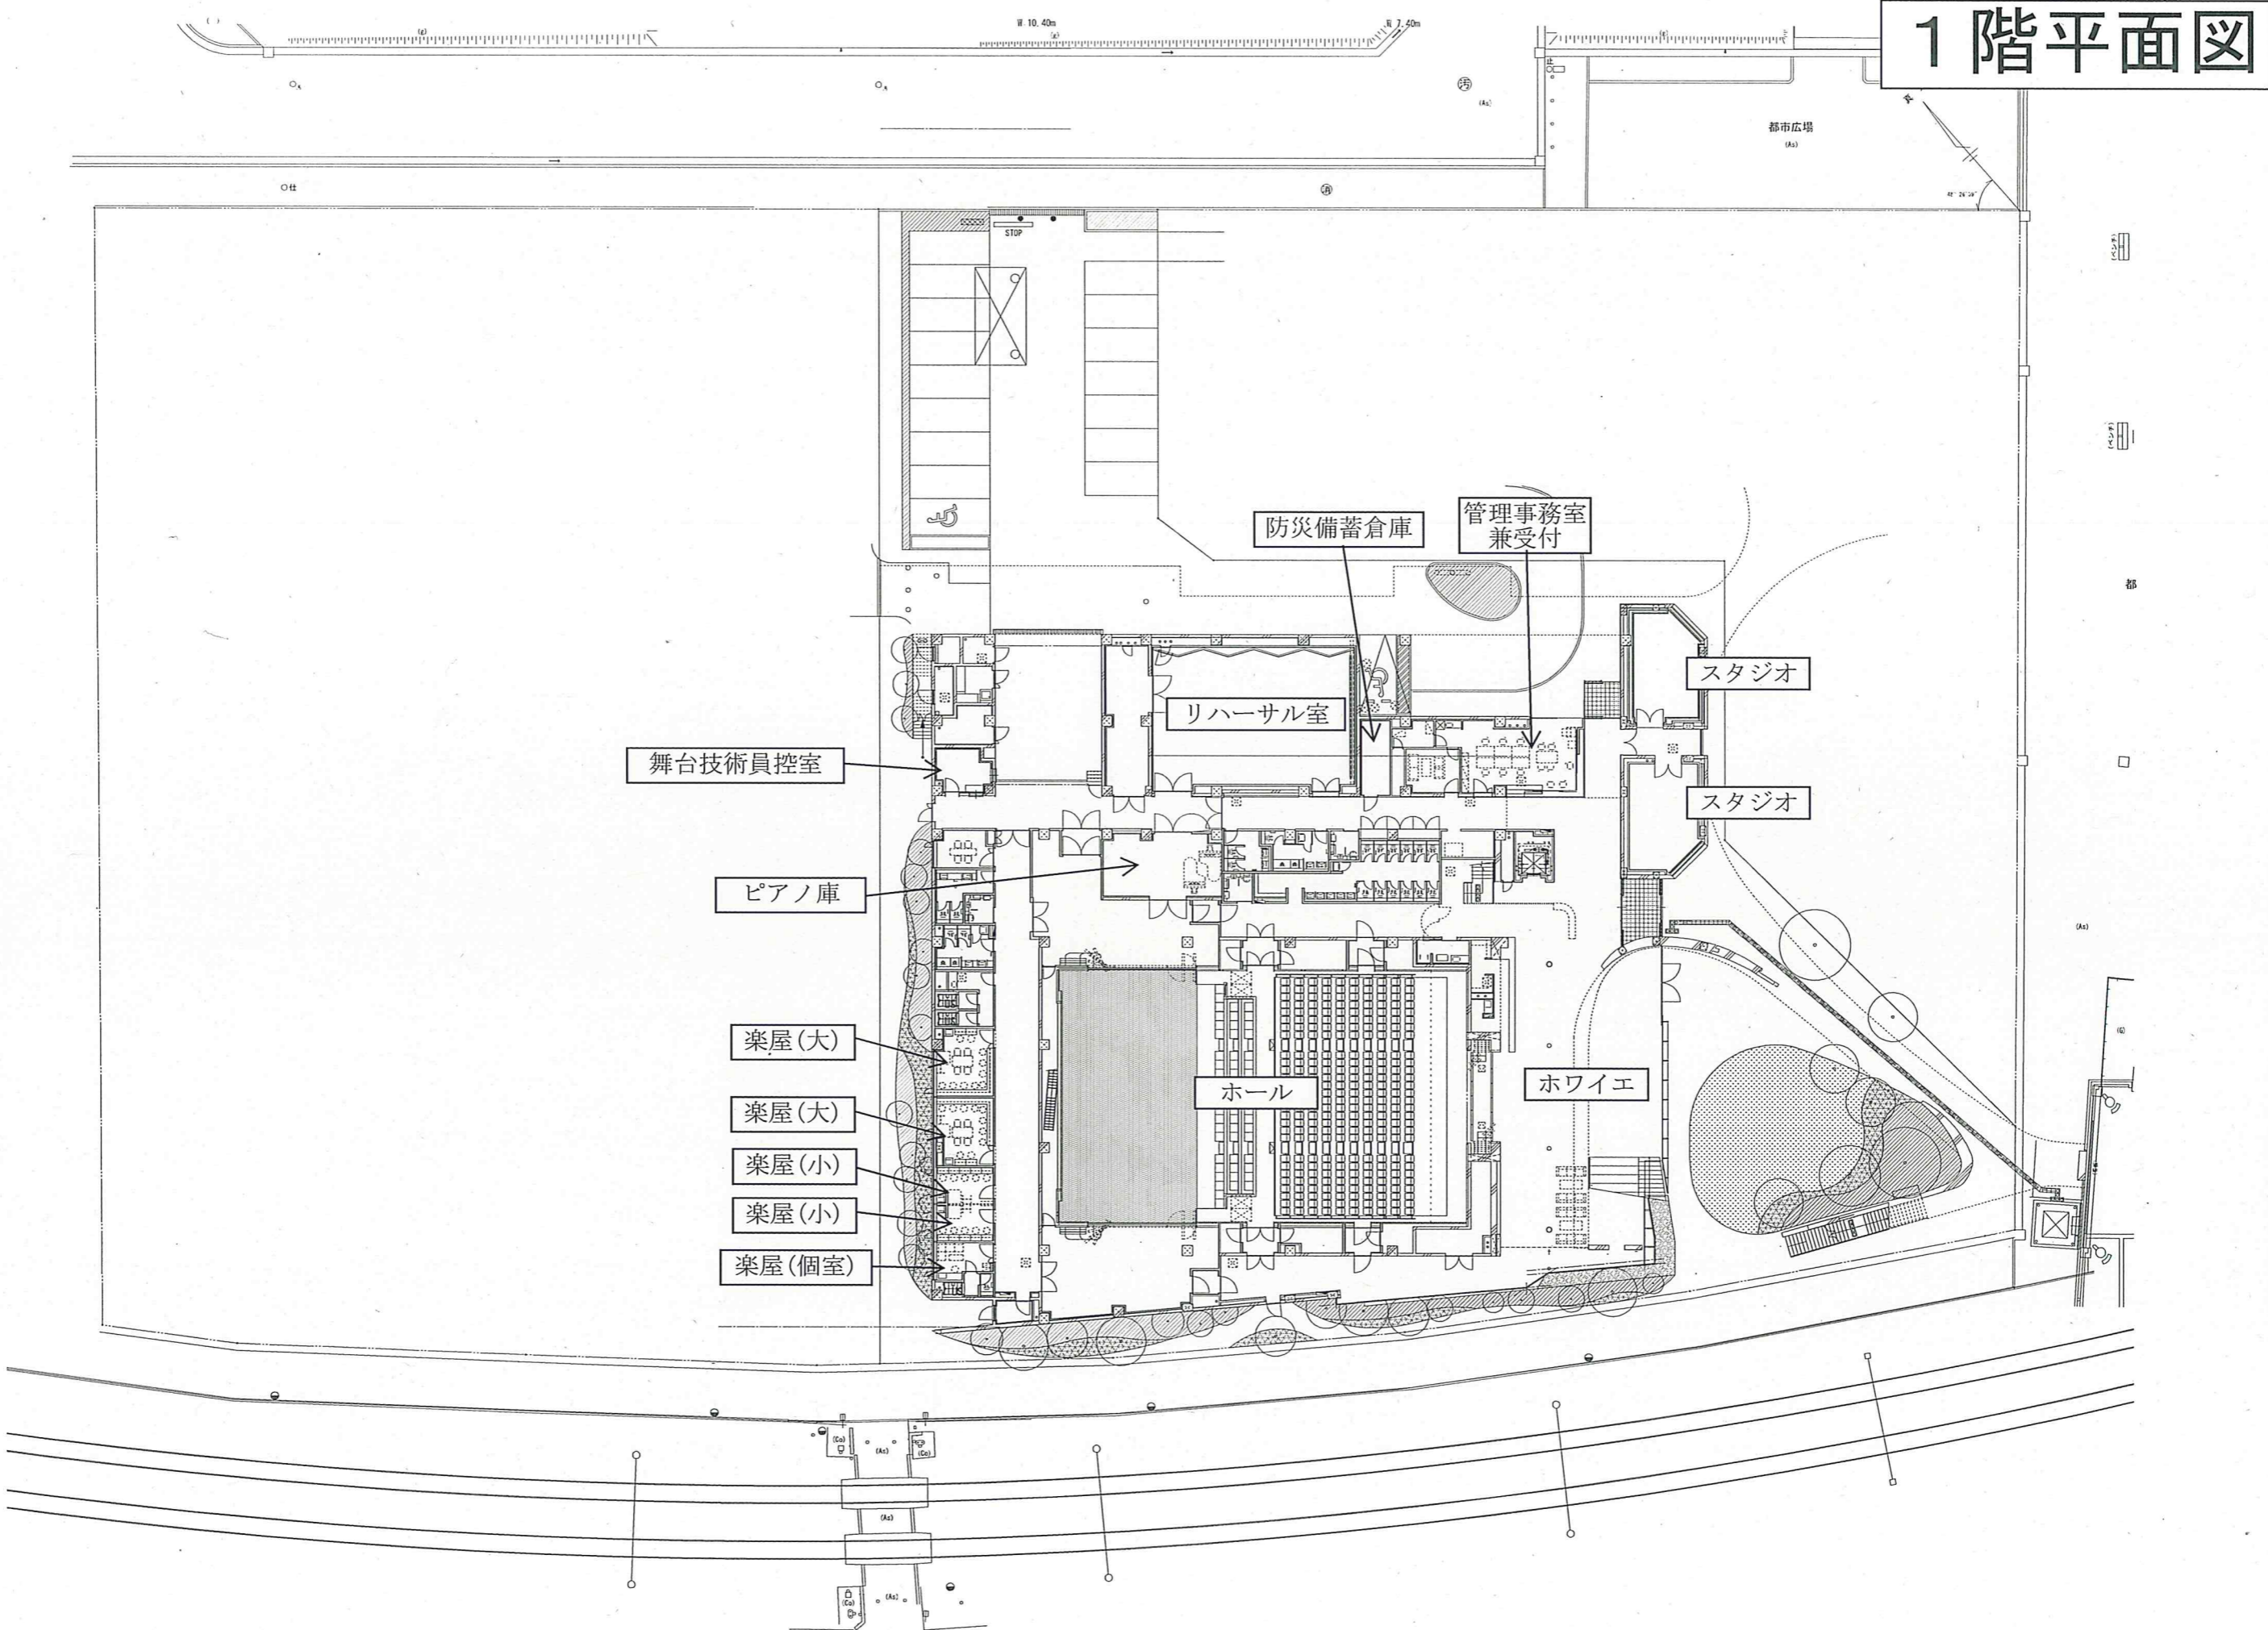


2階平面図

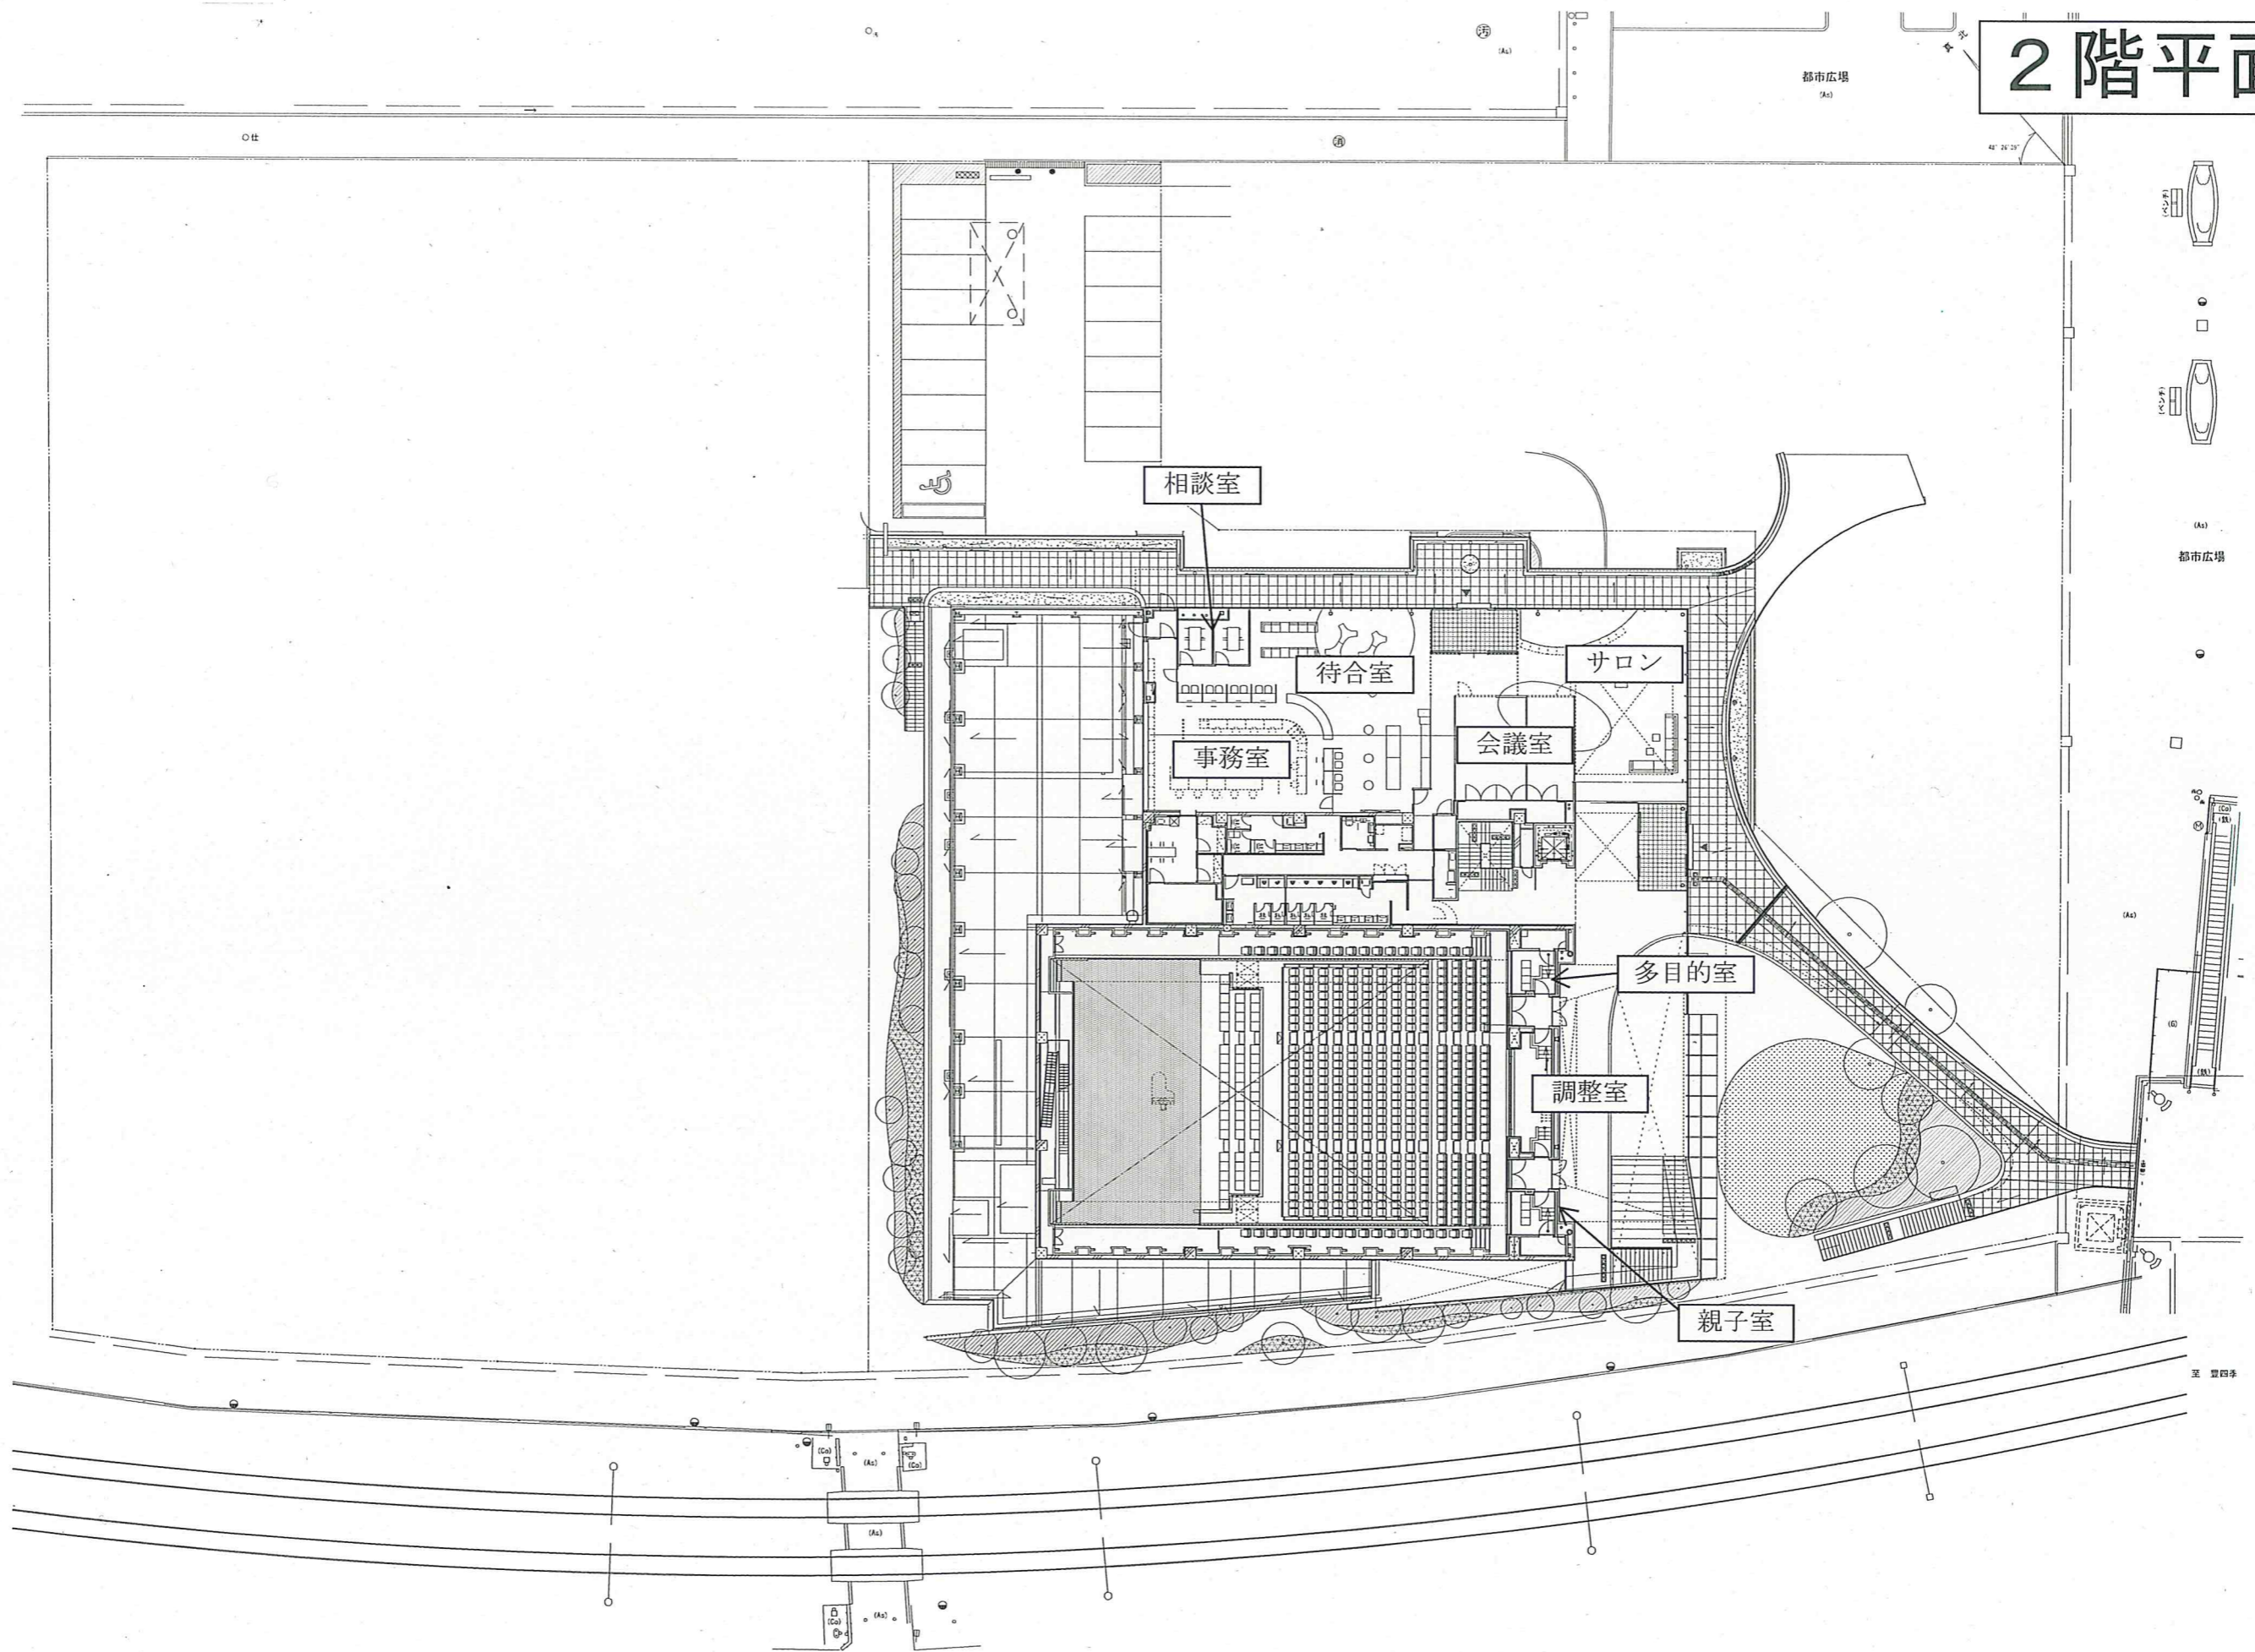

立面图

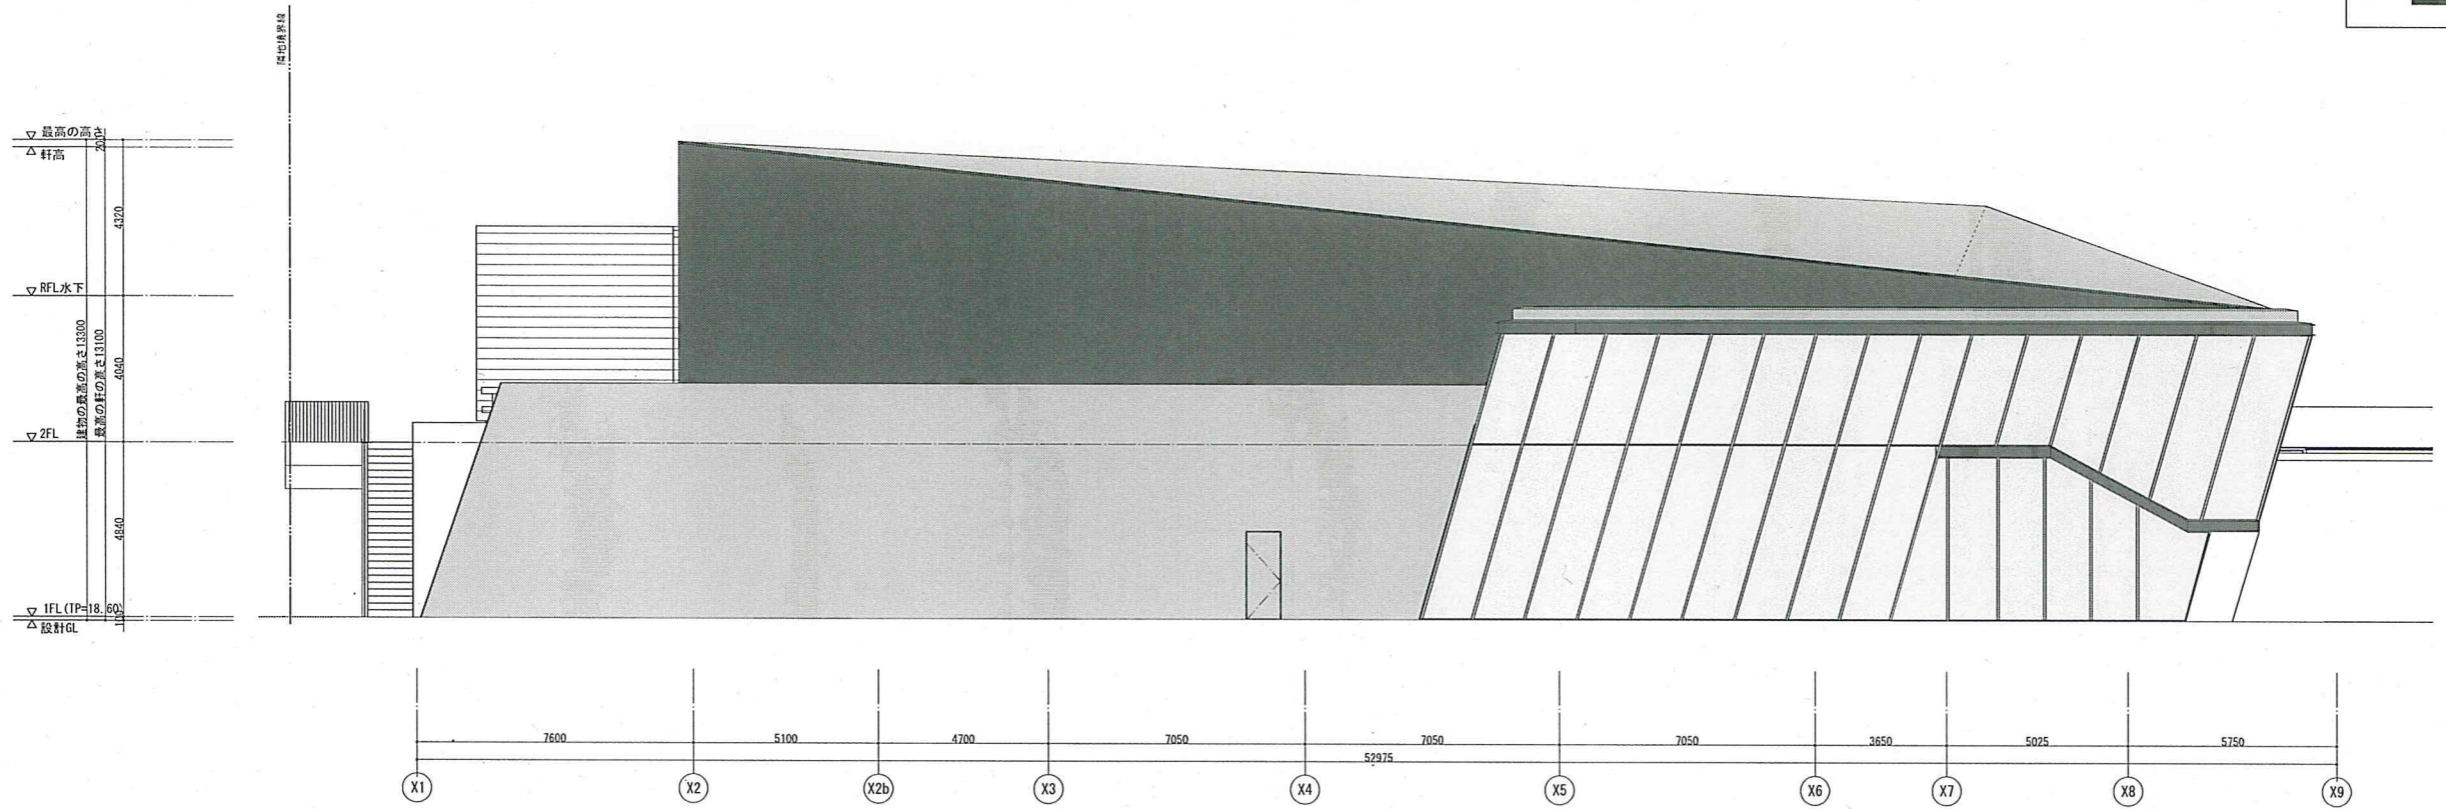

□南西側立面图

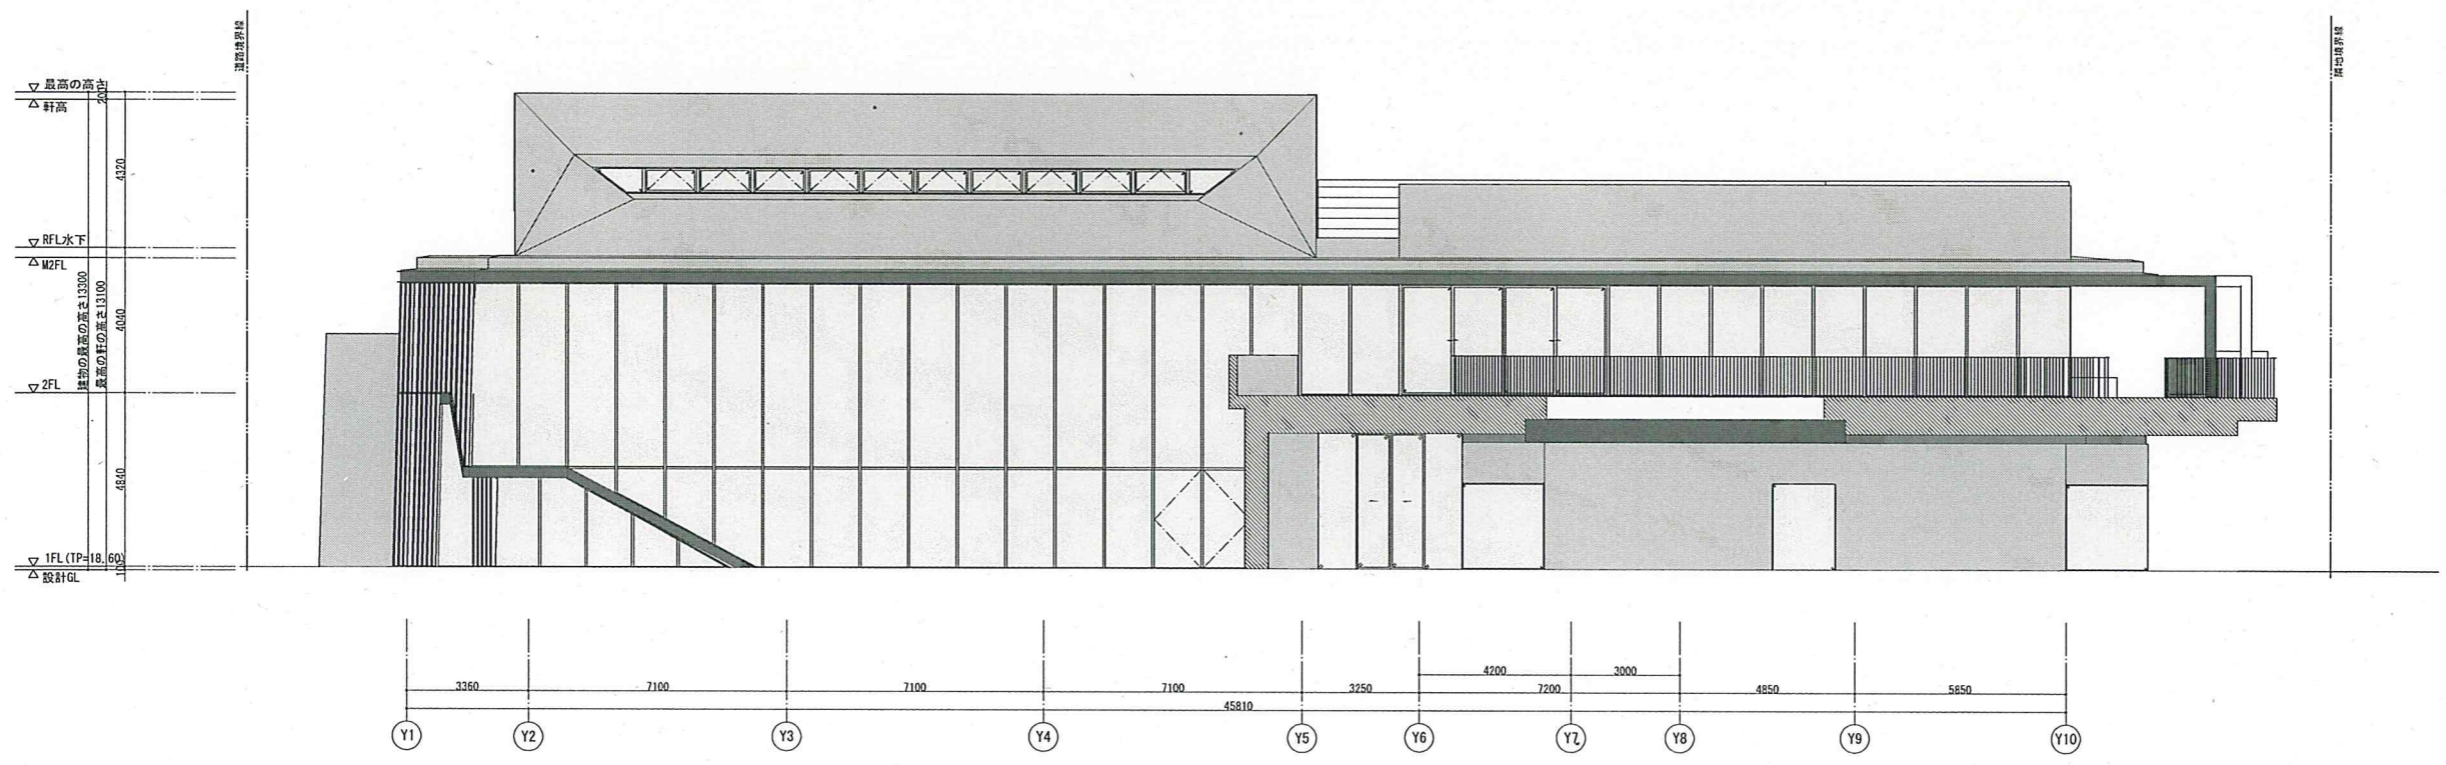

□南東側立面图