


■市民窓口センターレイアウト図面

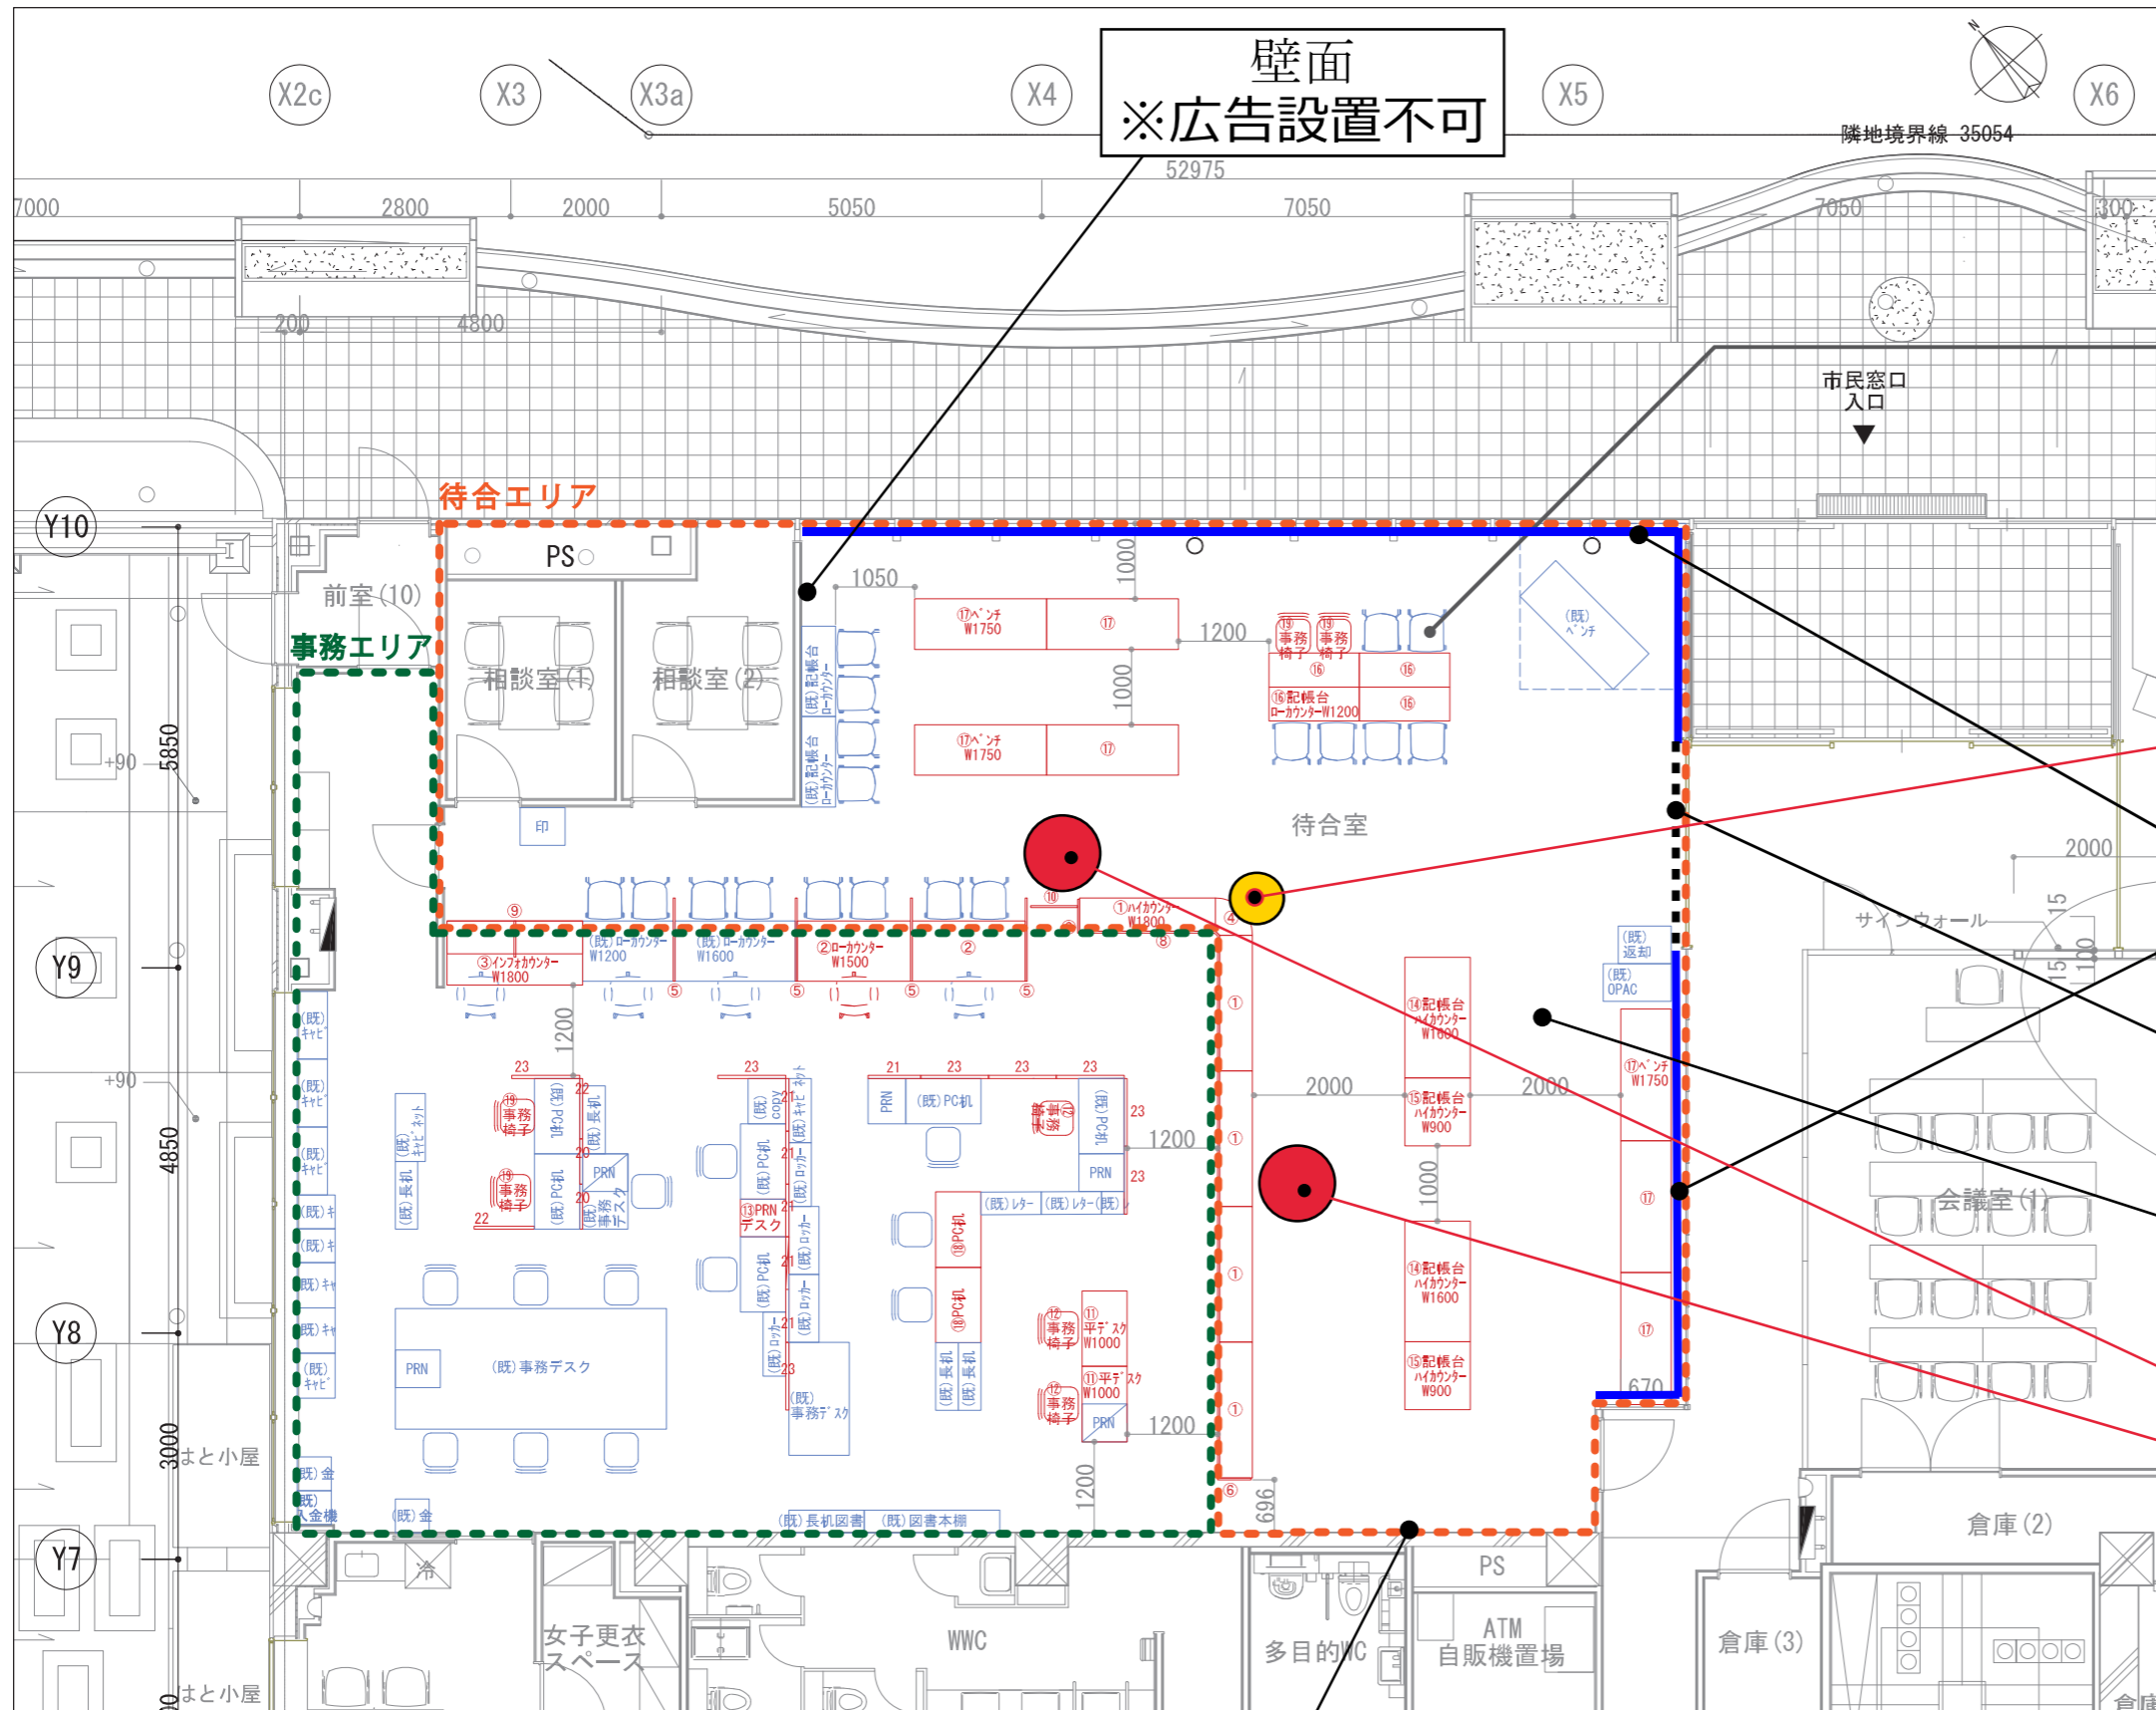

壁面 ※広告設置不可

番号発券機

壁：ガラス ※広告設置不可

扉：引き戸 ※広告設置不可

床：OAフロア、
タイルカーペット

番号表示器

- 凡例
- 既存什器
 - 新規什器

2階平面図
A1:1/50, A3:1/100

壁面 ※広告設置可能

※本図面は現時点での計画であり、今後変更となる場合があります。