


# 流山おおたかの森駅前市有地活用事業 全体平面図

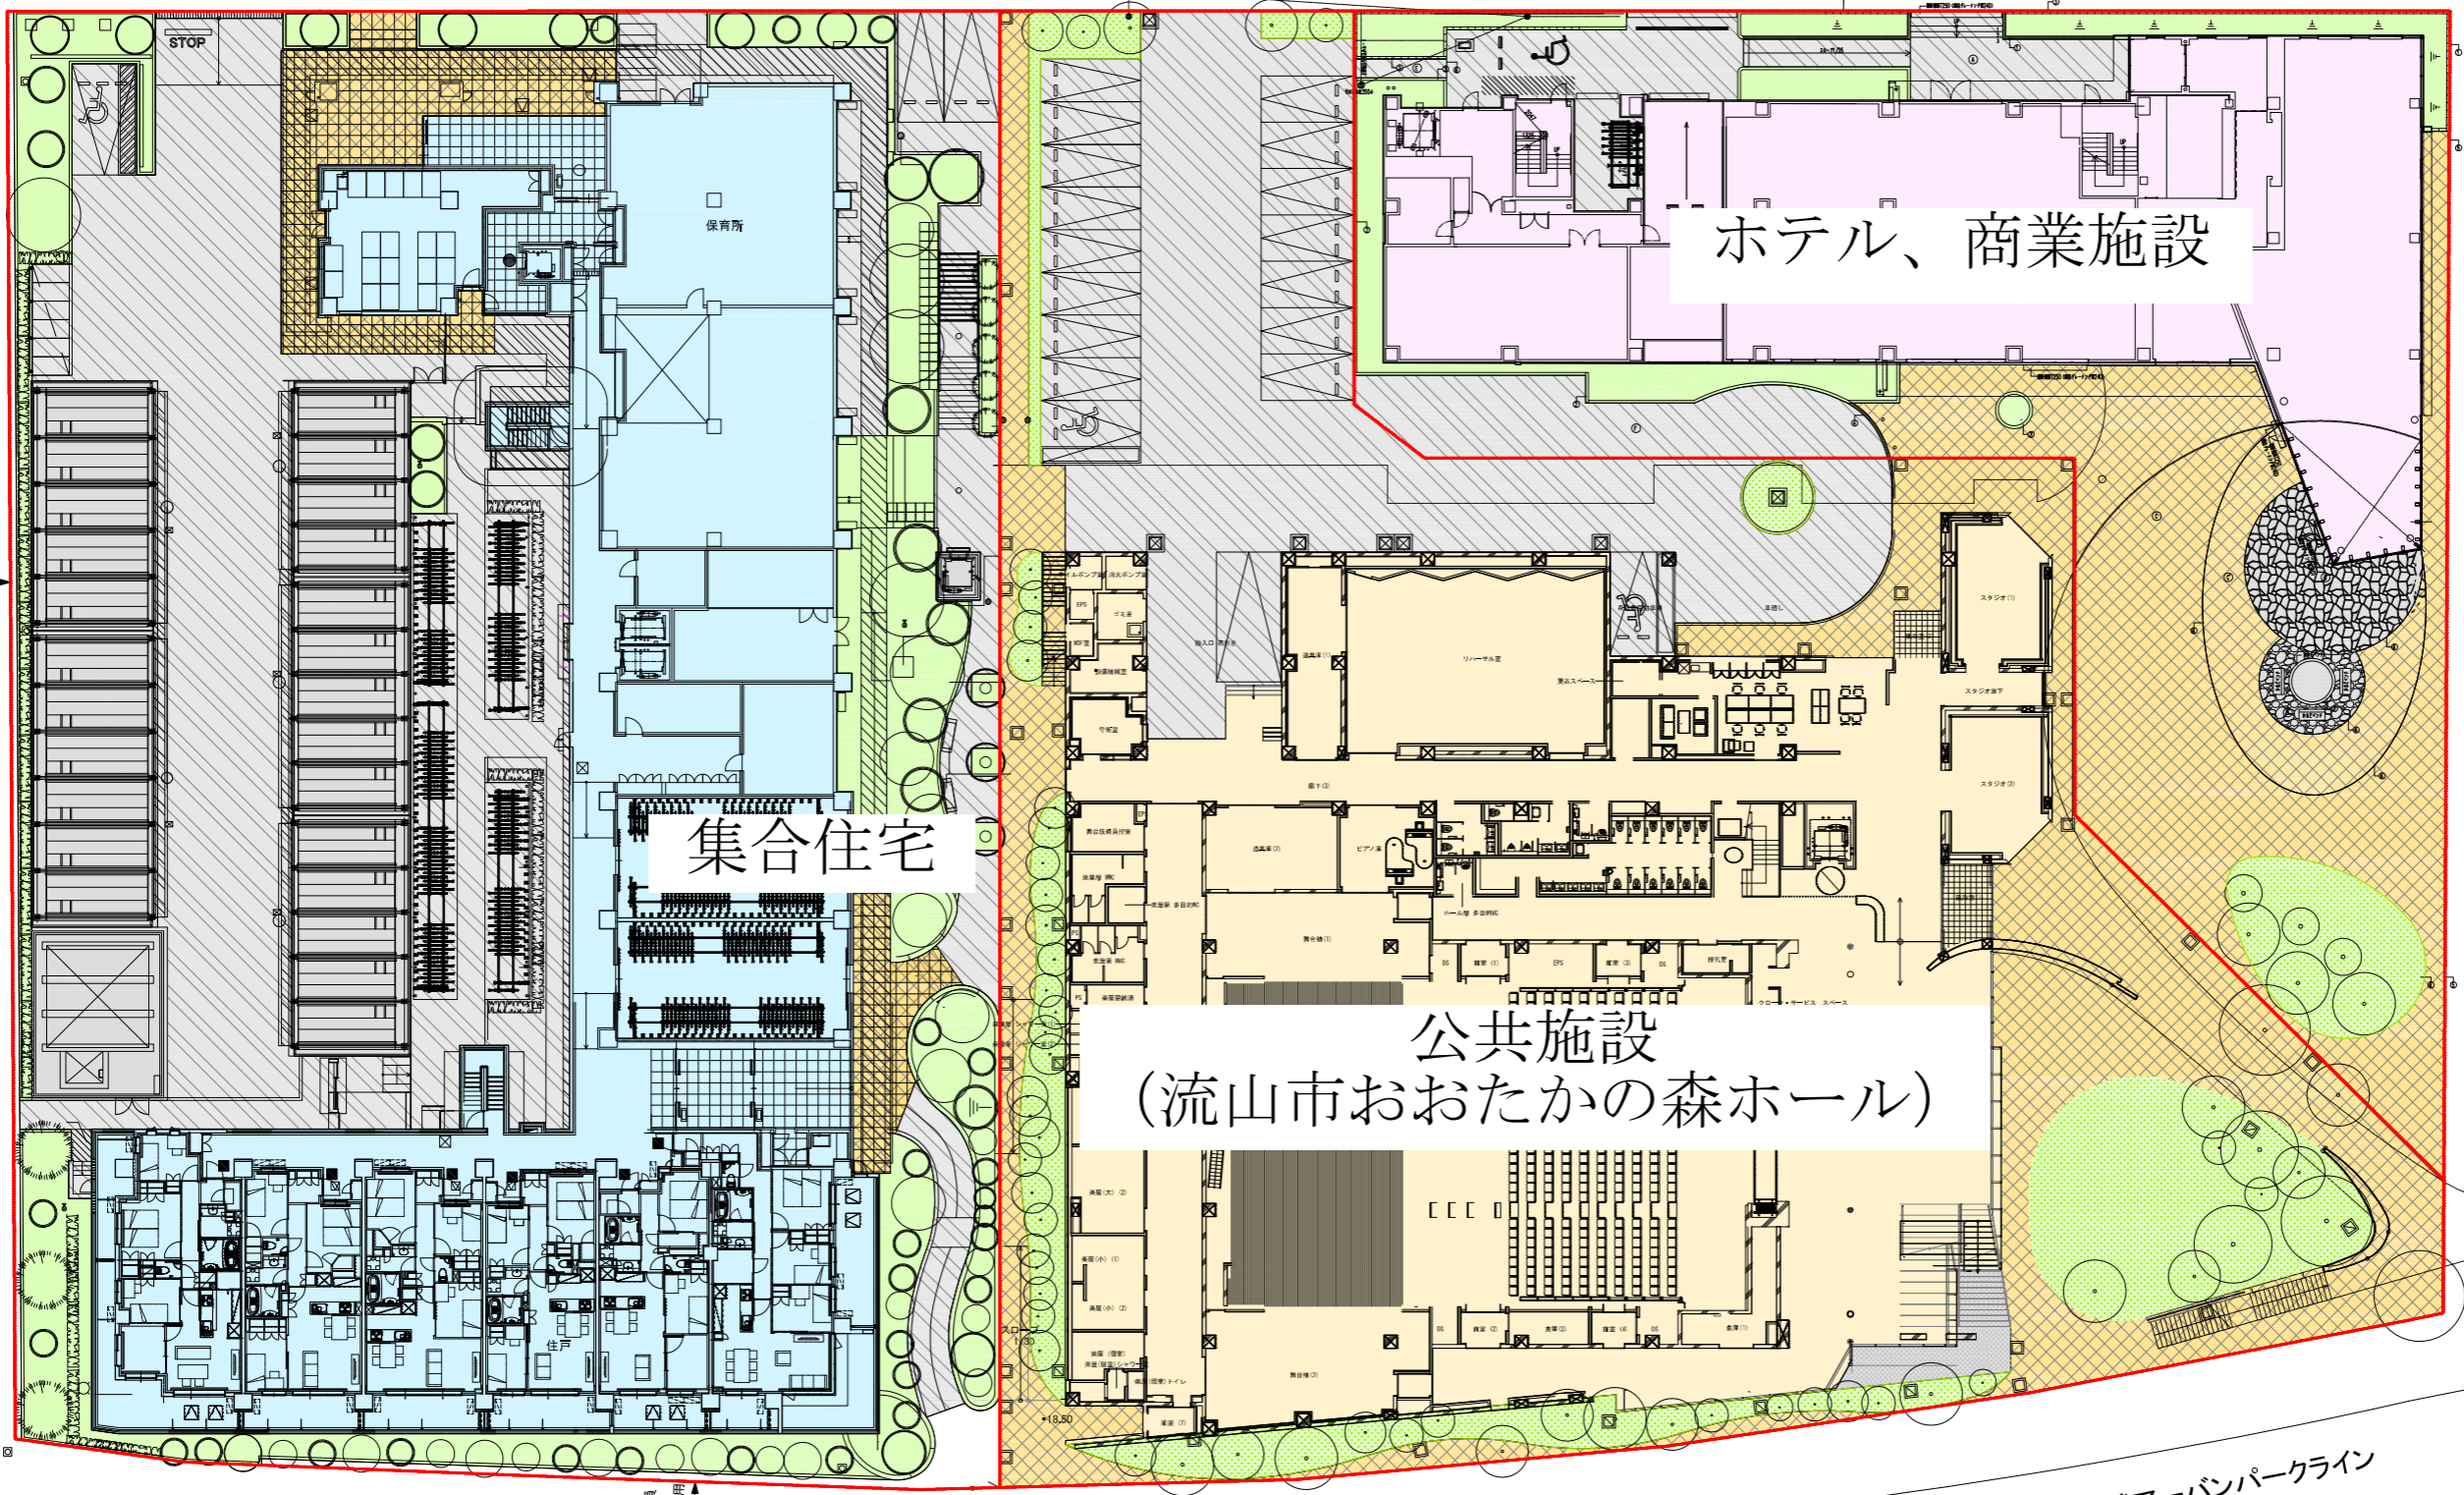

集合住宅

公共施設  
(流山市おおたかの森ホール)


ホテル、商業施設

都市広場

東武アーバンパークライン

道路幅員 4m  
(歩行者専用)

東武野田線  
線路敷  
幅員 13m

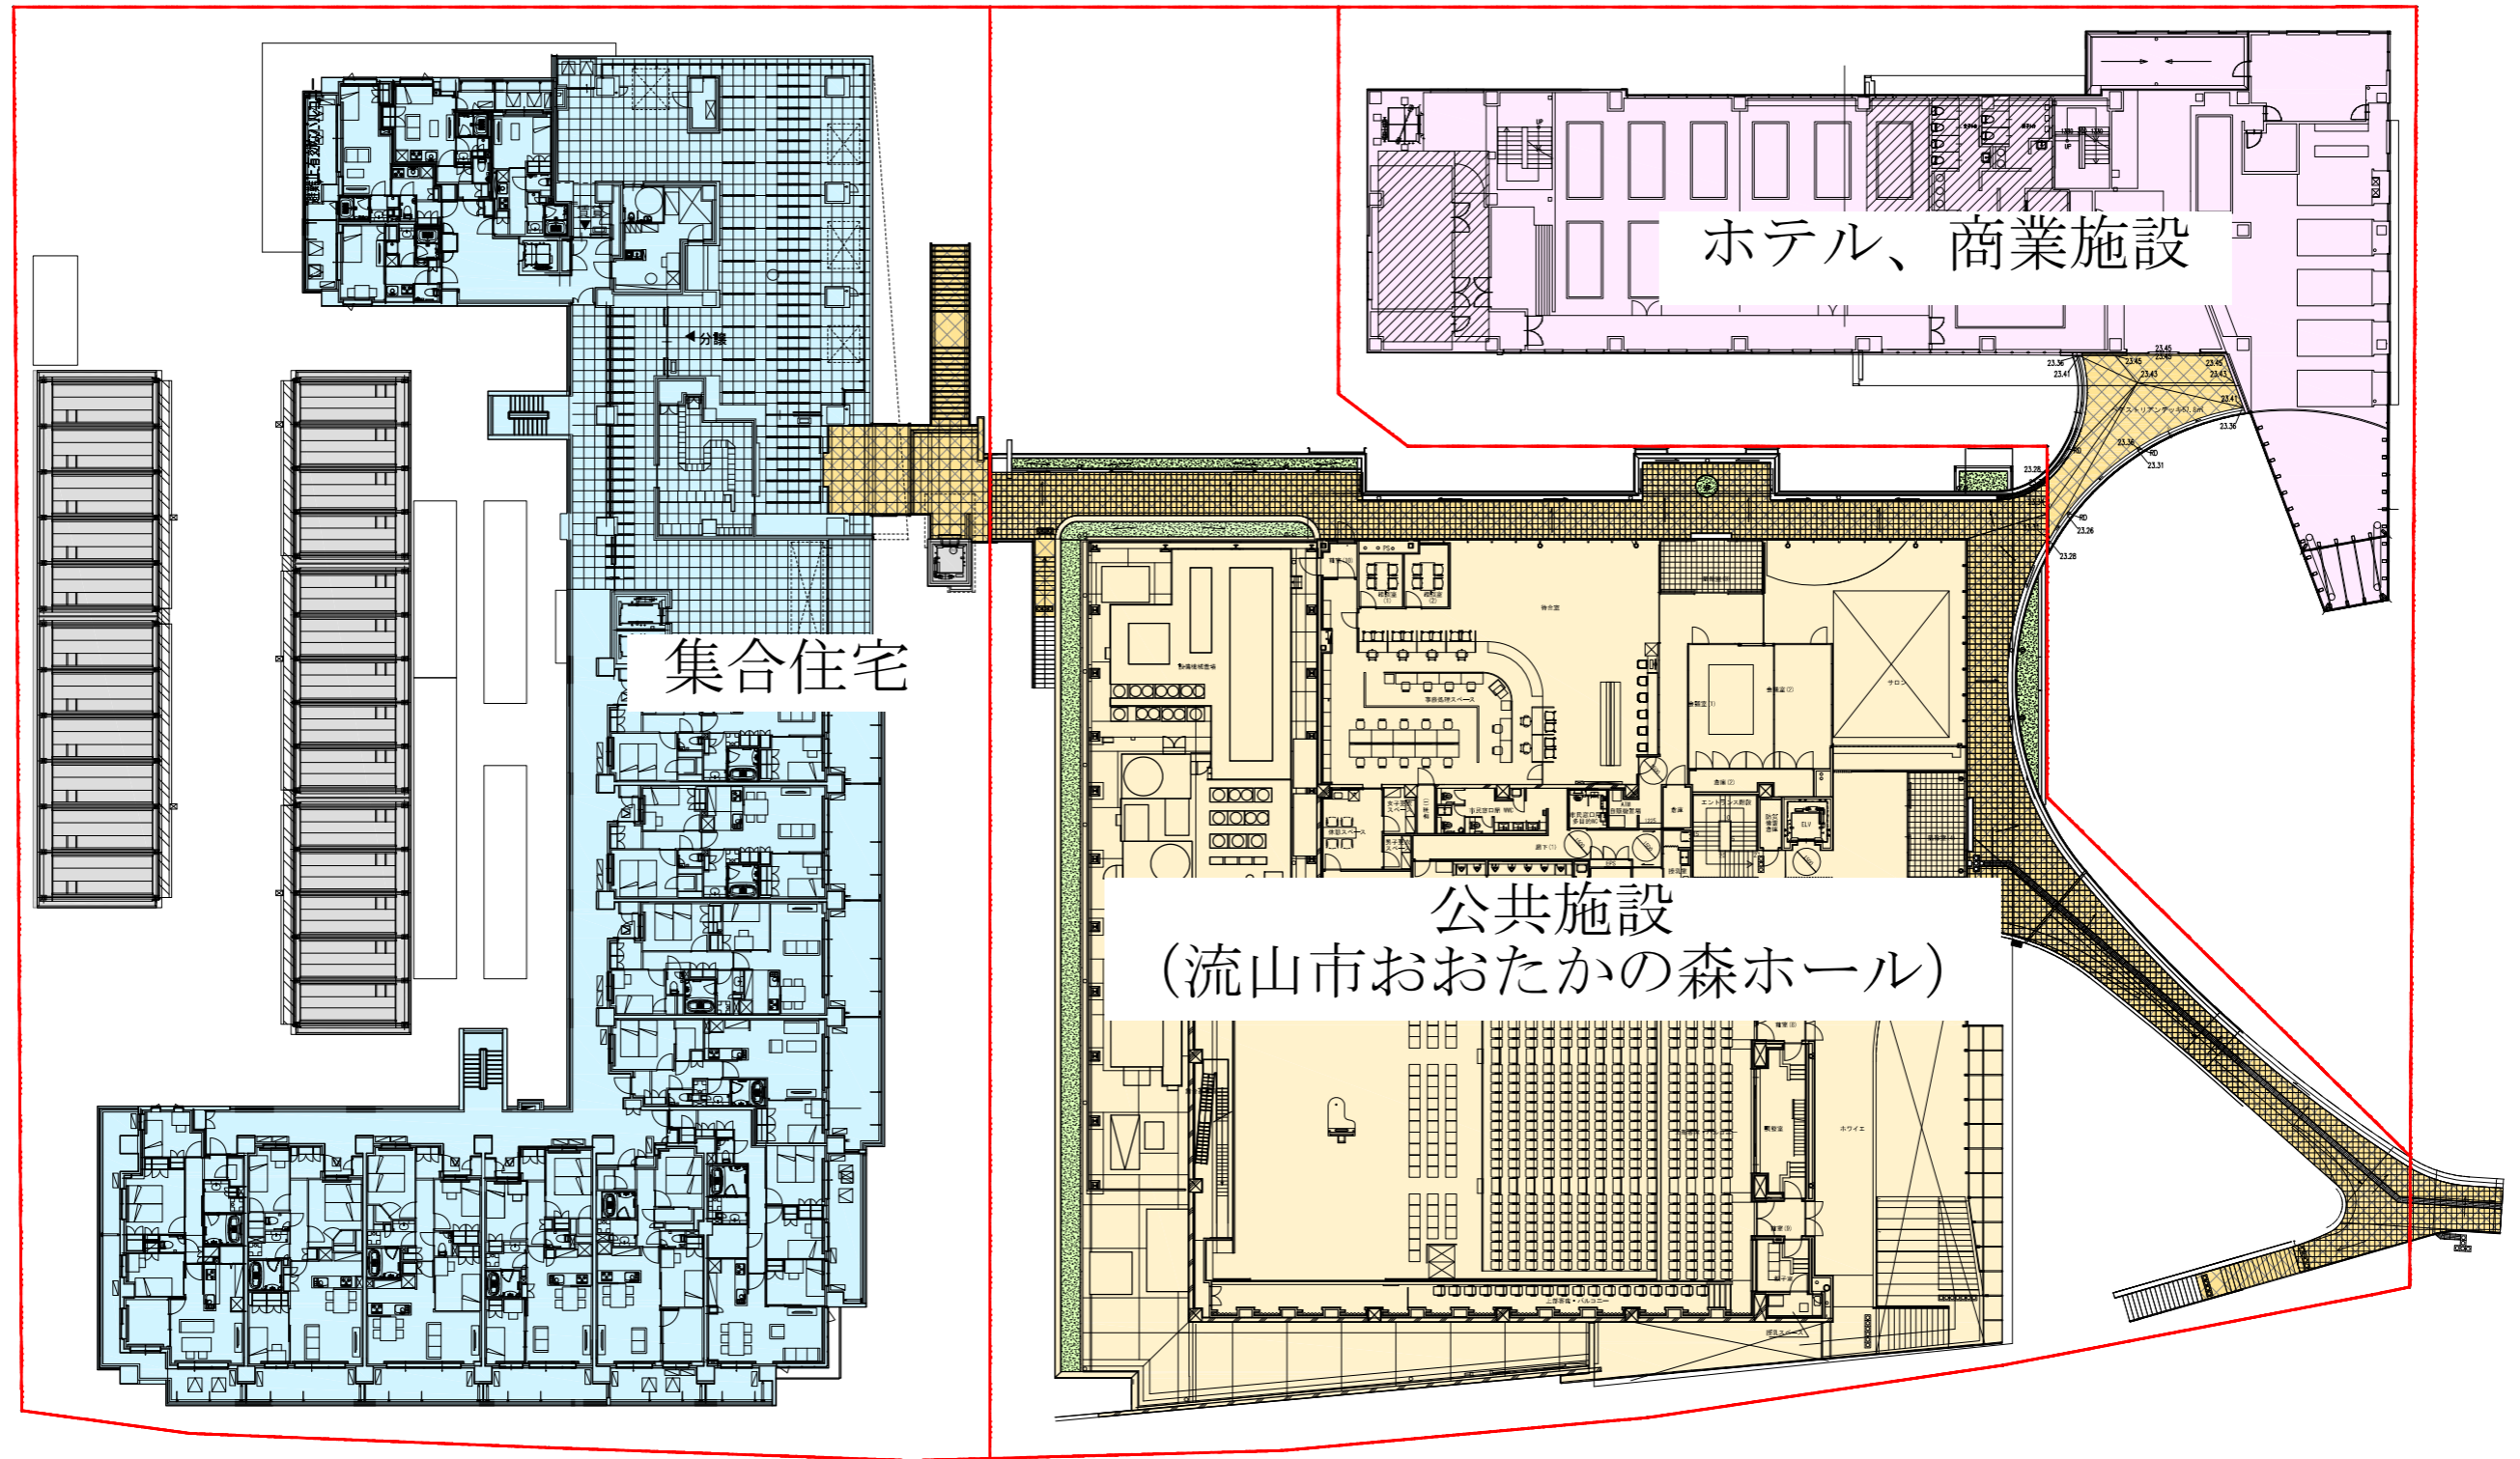

集合住宅

ホテル、商業施設

公共施設  
(流山市おおたかの森ホール)

2階全体平面図