


南流山中央公園  
流山第五表

南流山中央公園  
流山第五表

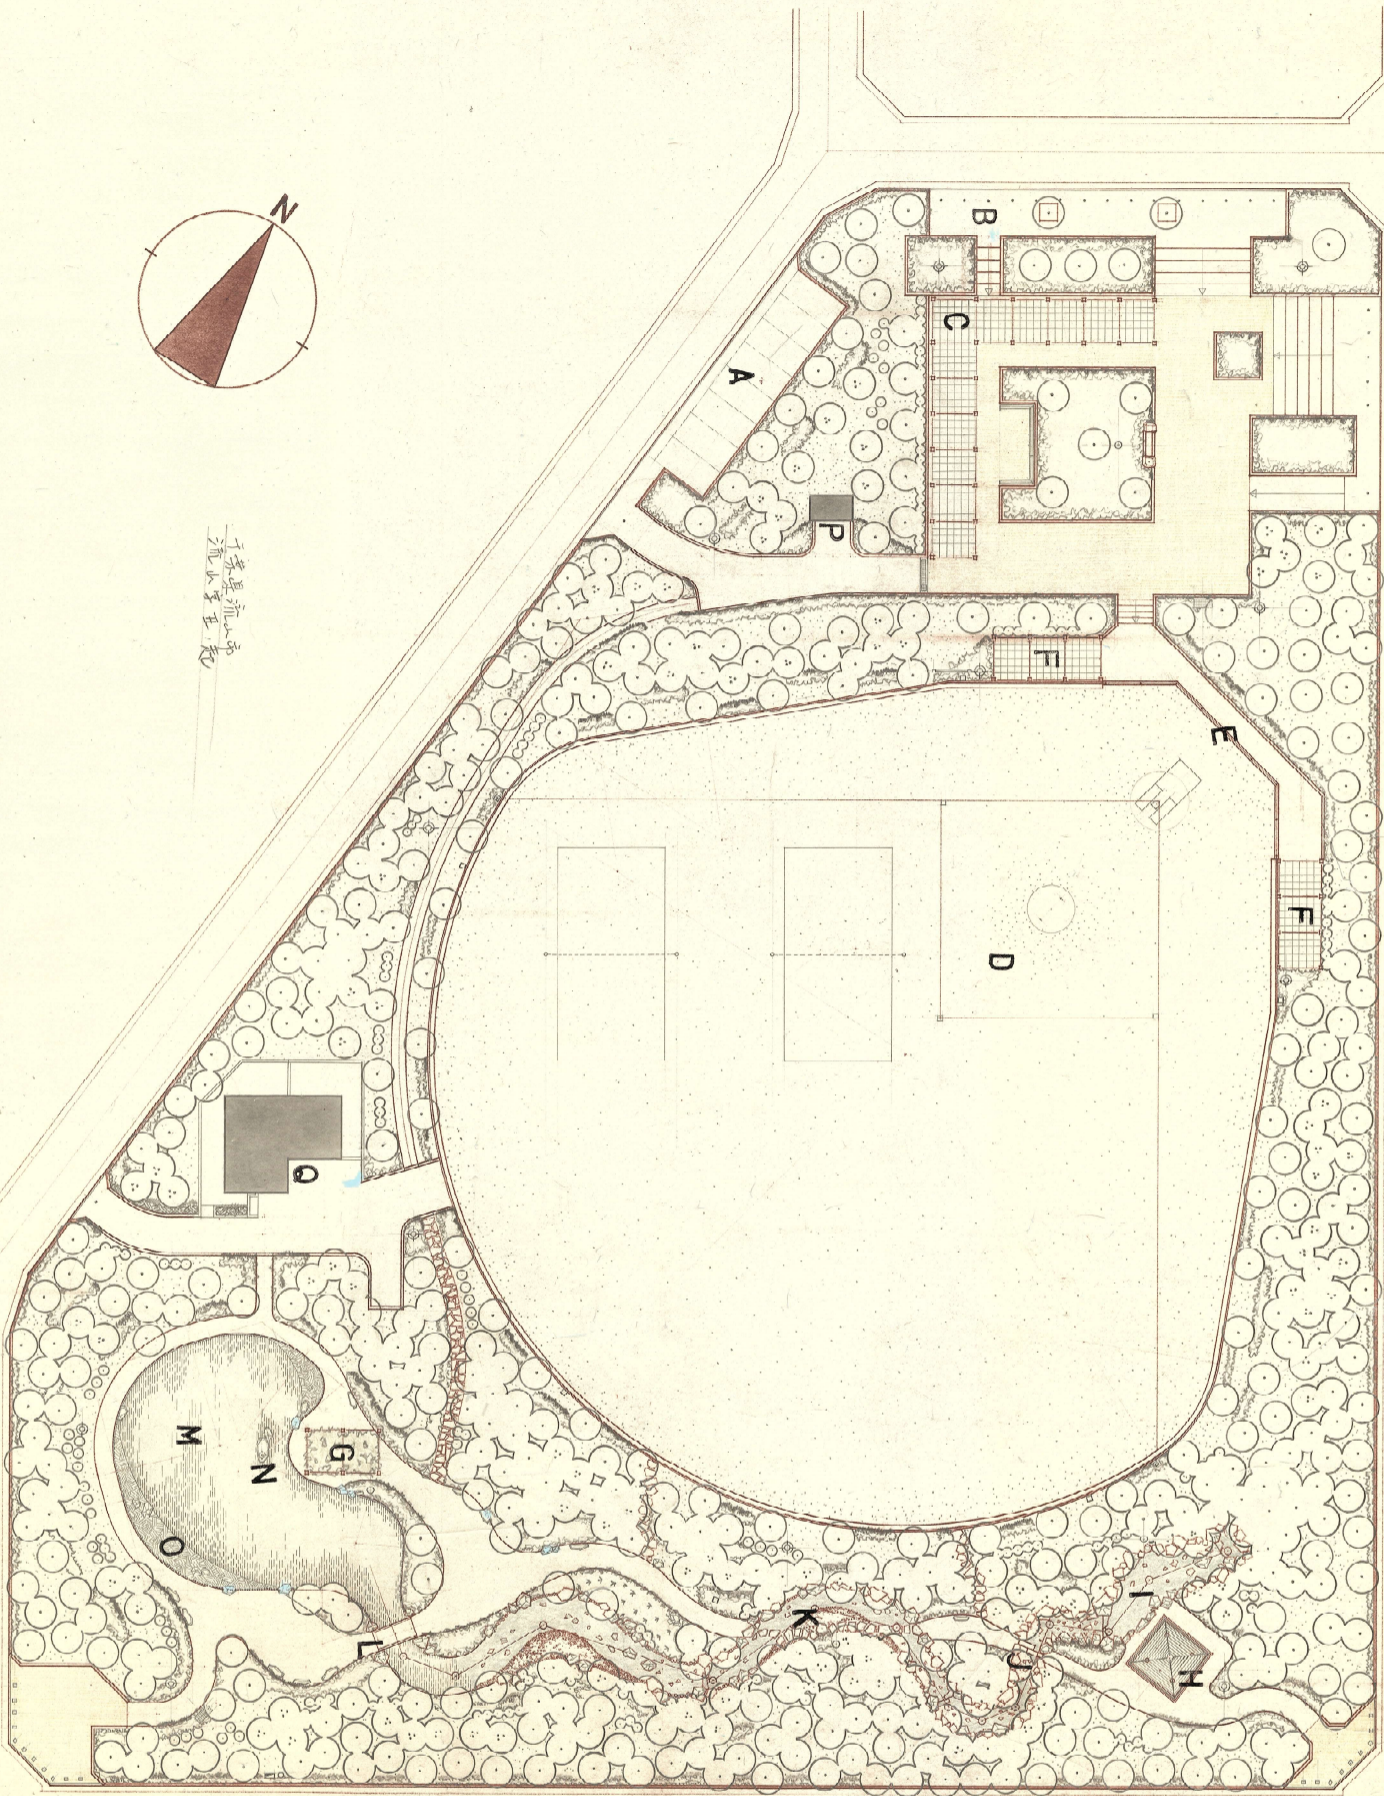

名	駐	車	場
A	駐	車	場
B	自	車	置
C	駐	車	場
D	三	角	庭
E	芝	生	場
F	バ	ッ	ク
G	テ	ニ	シ
H	テ	ニ	シ
I	藤	田	相
J	藤	田	相
K	藤	田	相
L	藤	田	相
M	水	池	
N	水	池	
O	水	池	
P	水	池	
Q	水	池	

南流山中央公園  
流山第五表

公園名	南流山中央公園工事
工事箇所	流山市流山五ノ起地先
図面名	平面图
図面番号	0470
設計年月日	昭和 年 月 日
設計者	保良所
監理者	流山市役所