
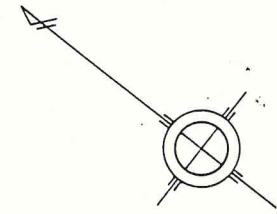


# 換地 図

## 南流山 3 丁目

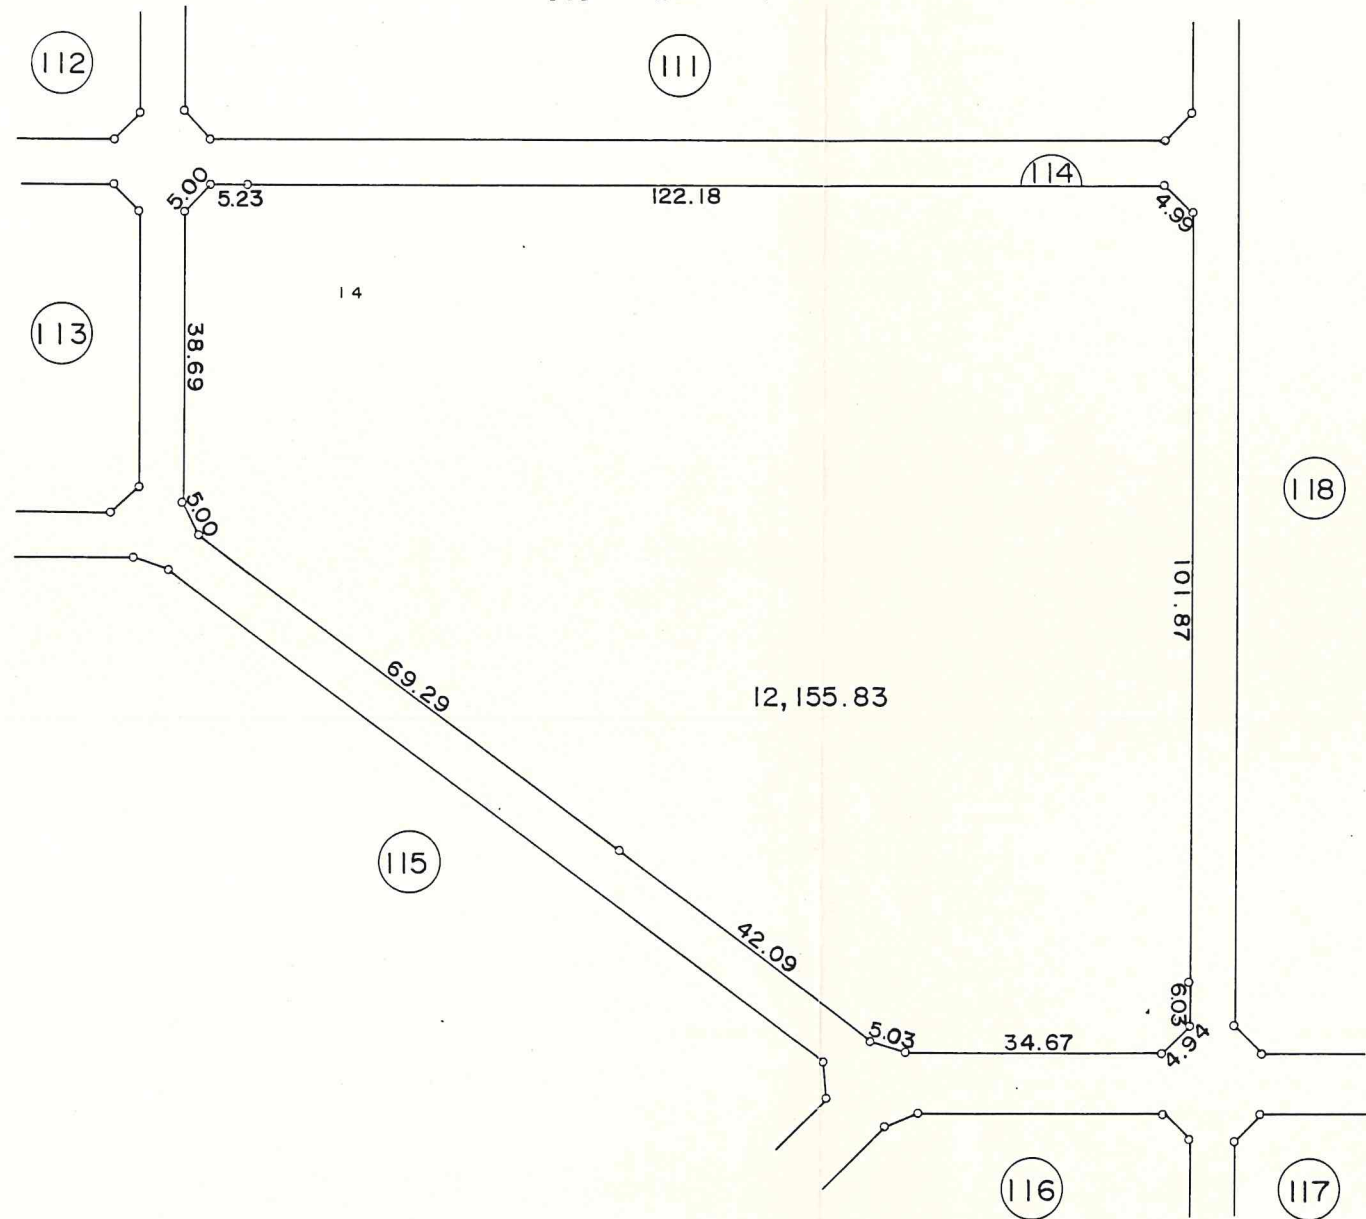

南流山中央公園

凡 例	
	換地位置

縮尺 1 : 1000