


東洋学園大学旧校舎 配置図

【別添】

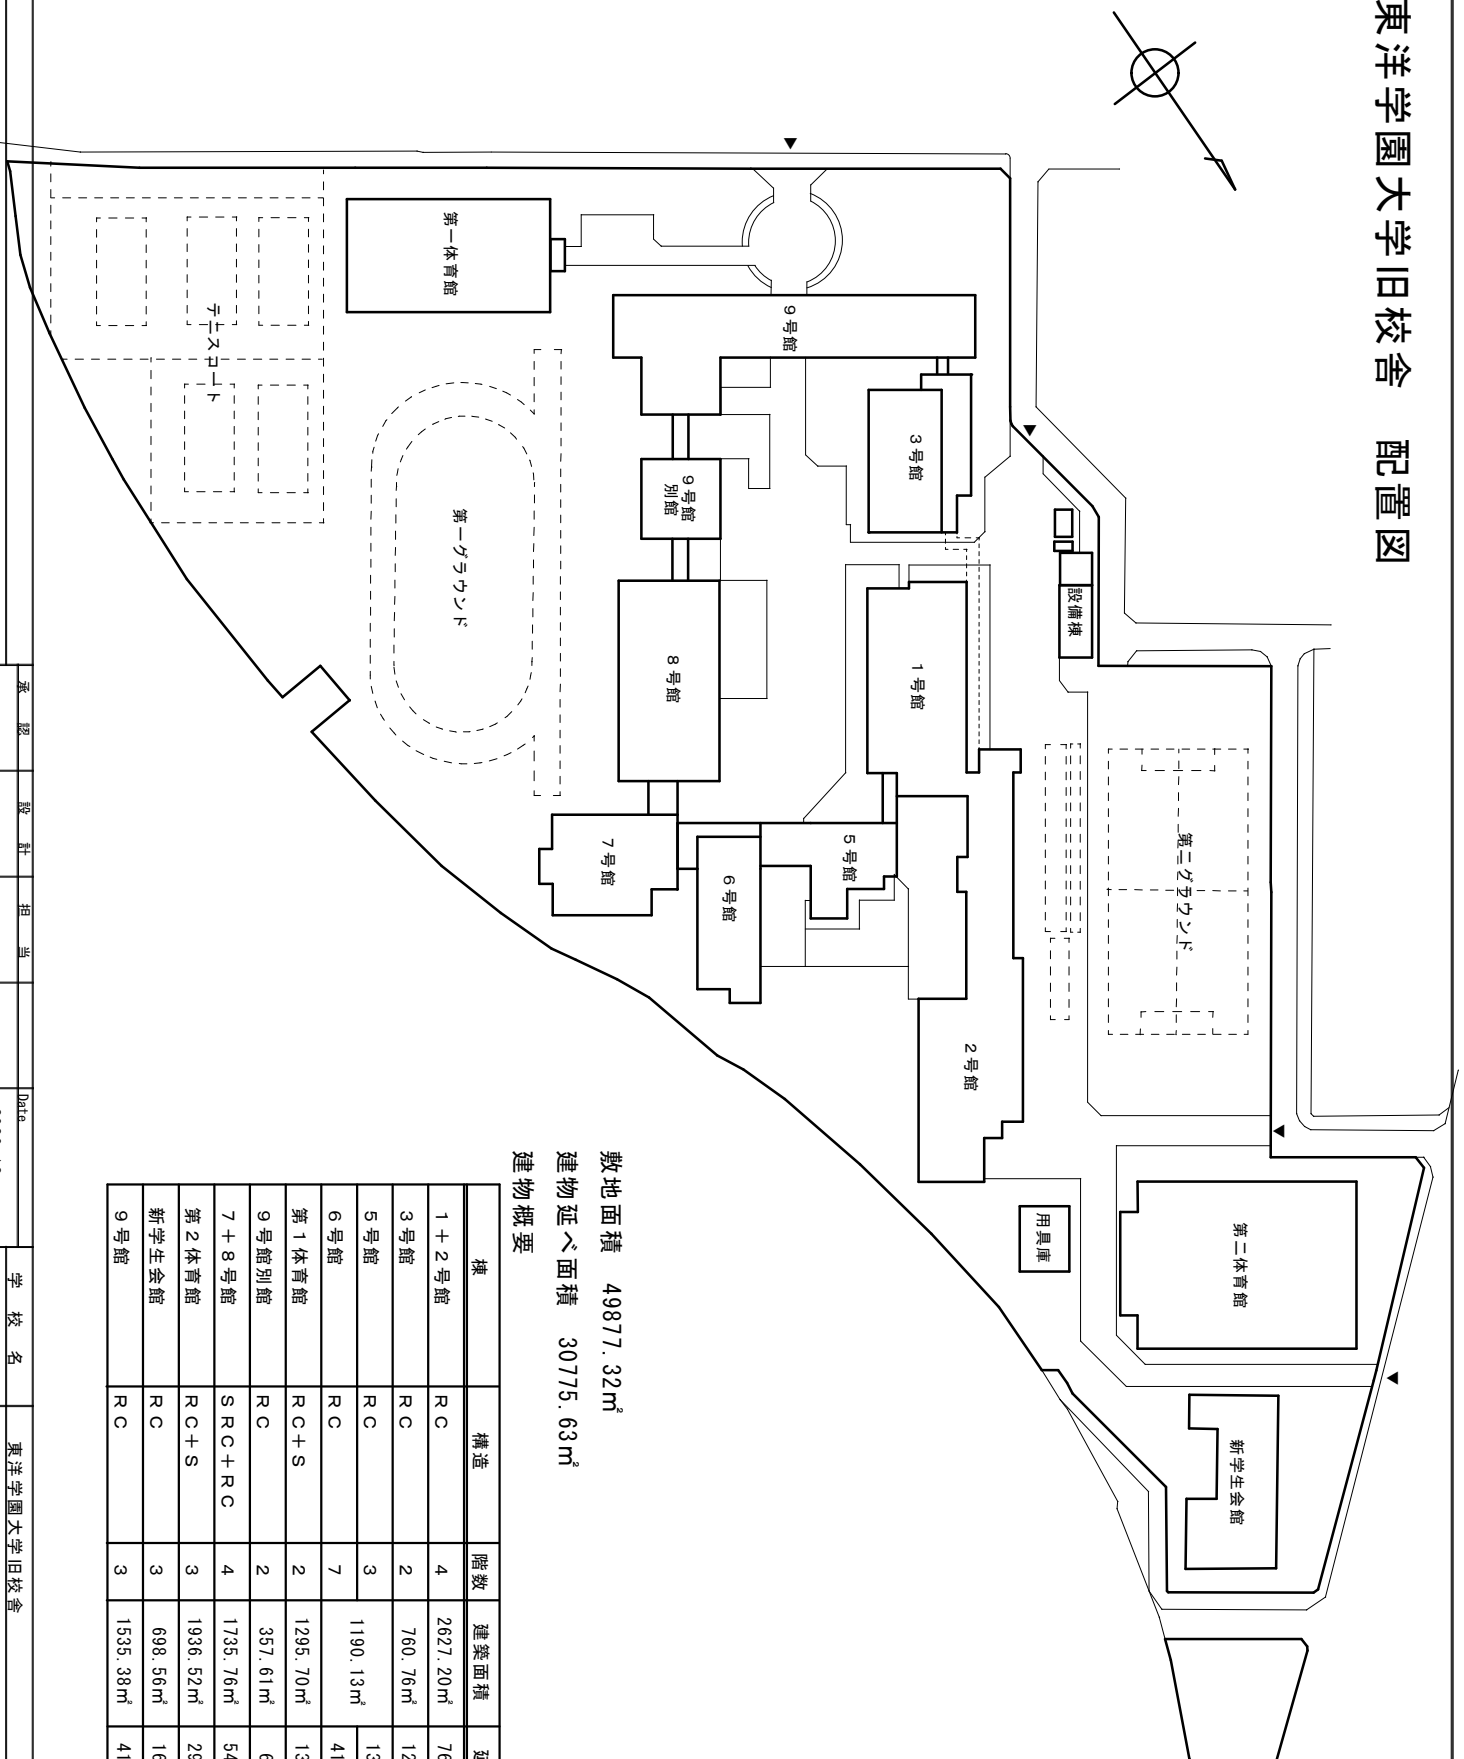

敷地面積 49877.32㎡

建物延べ面積 30775.63㎡

建物概要

棟	構造	階数	建築面積	延べ面積	竣工年
1 + 2号館	RC	4	2627.20㎡	7690.03㎡	S54
3号館	RC	2	760.76㎡	1283.62㎡	S63
5号館	RC	3	1190.13㎡	1395.34㎡	H4
6号館	RC	7		4167.67㎡	H4
第1体育館	RC+S	2	1295.70㎡	1392.44㎡	H4
9号館別館	RC	2	357.61㎡	647.82㎡	H5
7 + 8号館	SR C + RC	4	1735.76㎡	5410.24㎡	H9
第2体育館	RC+S	3	1936.52㎡	2927.92㎡	H9
新学生会館	RC	3	698.56㎡	1663.42㎡	H9
9号館	RC	3	1535.38㎡	4197.13㎡	H10

承認 設計 担当
 Section 流山市教育委員会 学校施設課
 Date 2020.12

学 校 名 東洋学園大学旧校舎
 図 面 名 称 配置図

図 面 番 号