


令和5年3月 再整備進捗予定図
流山市総合運動公園 全体計画平面図 S=1:2000 (A3)

0 10 25 50 100m

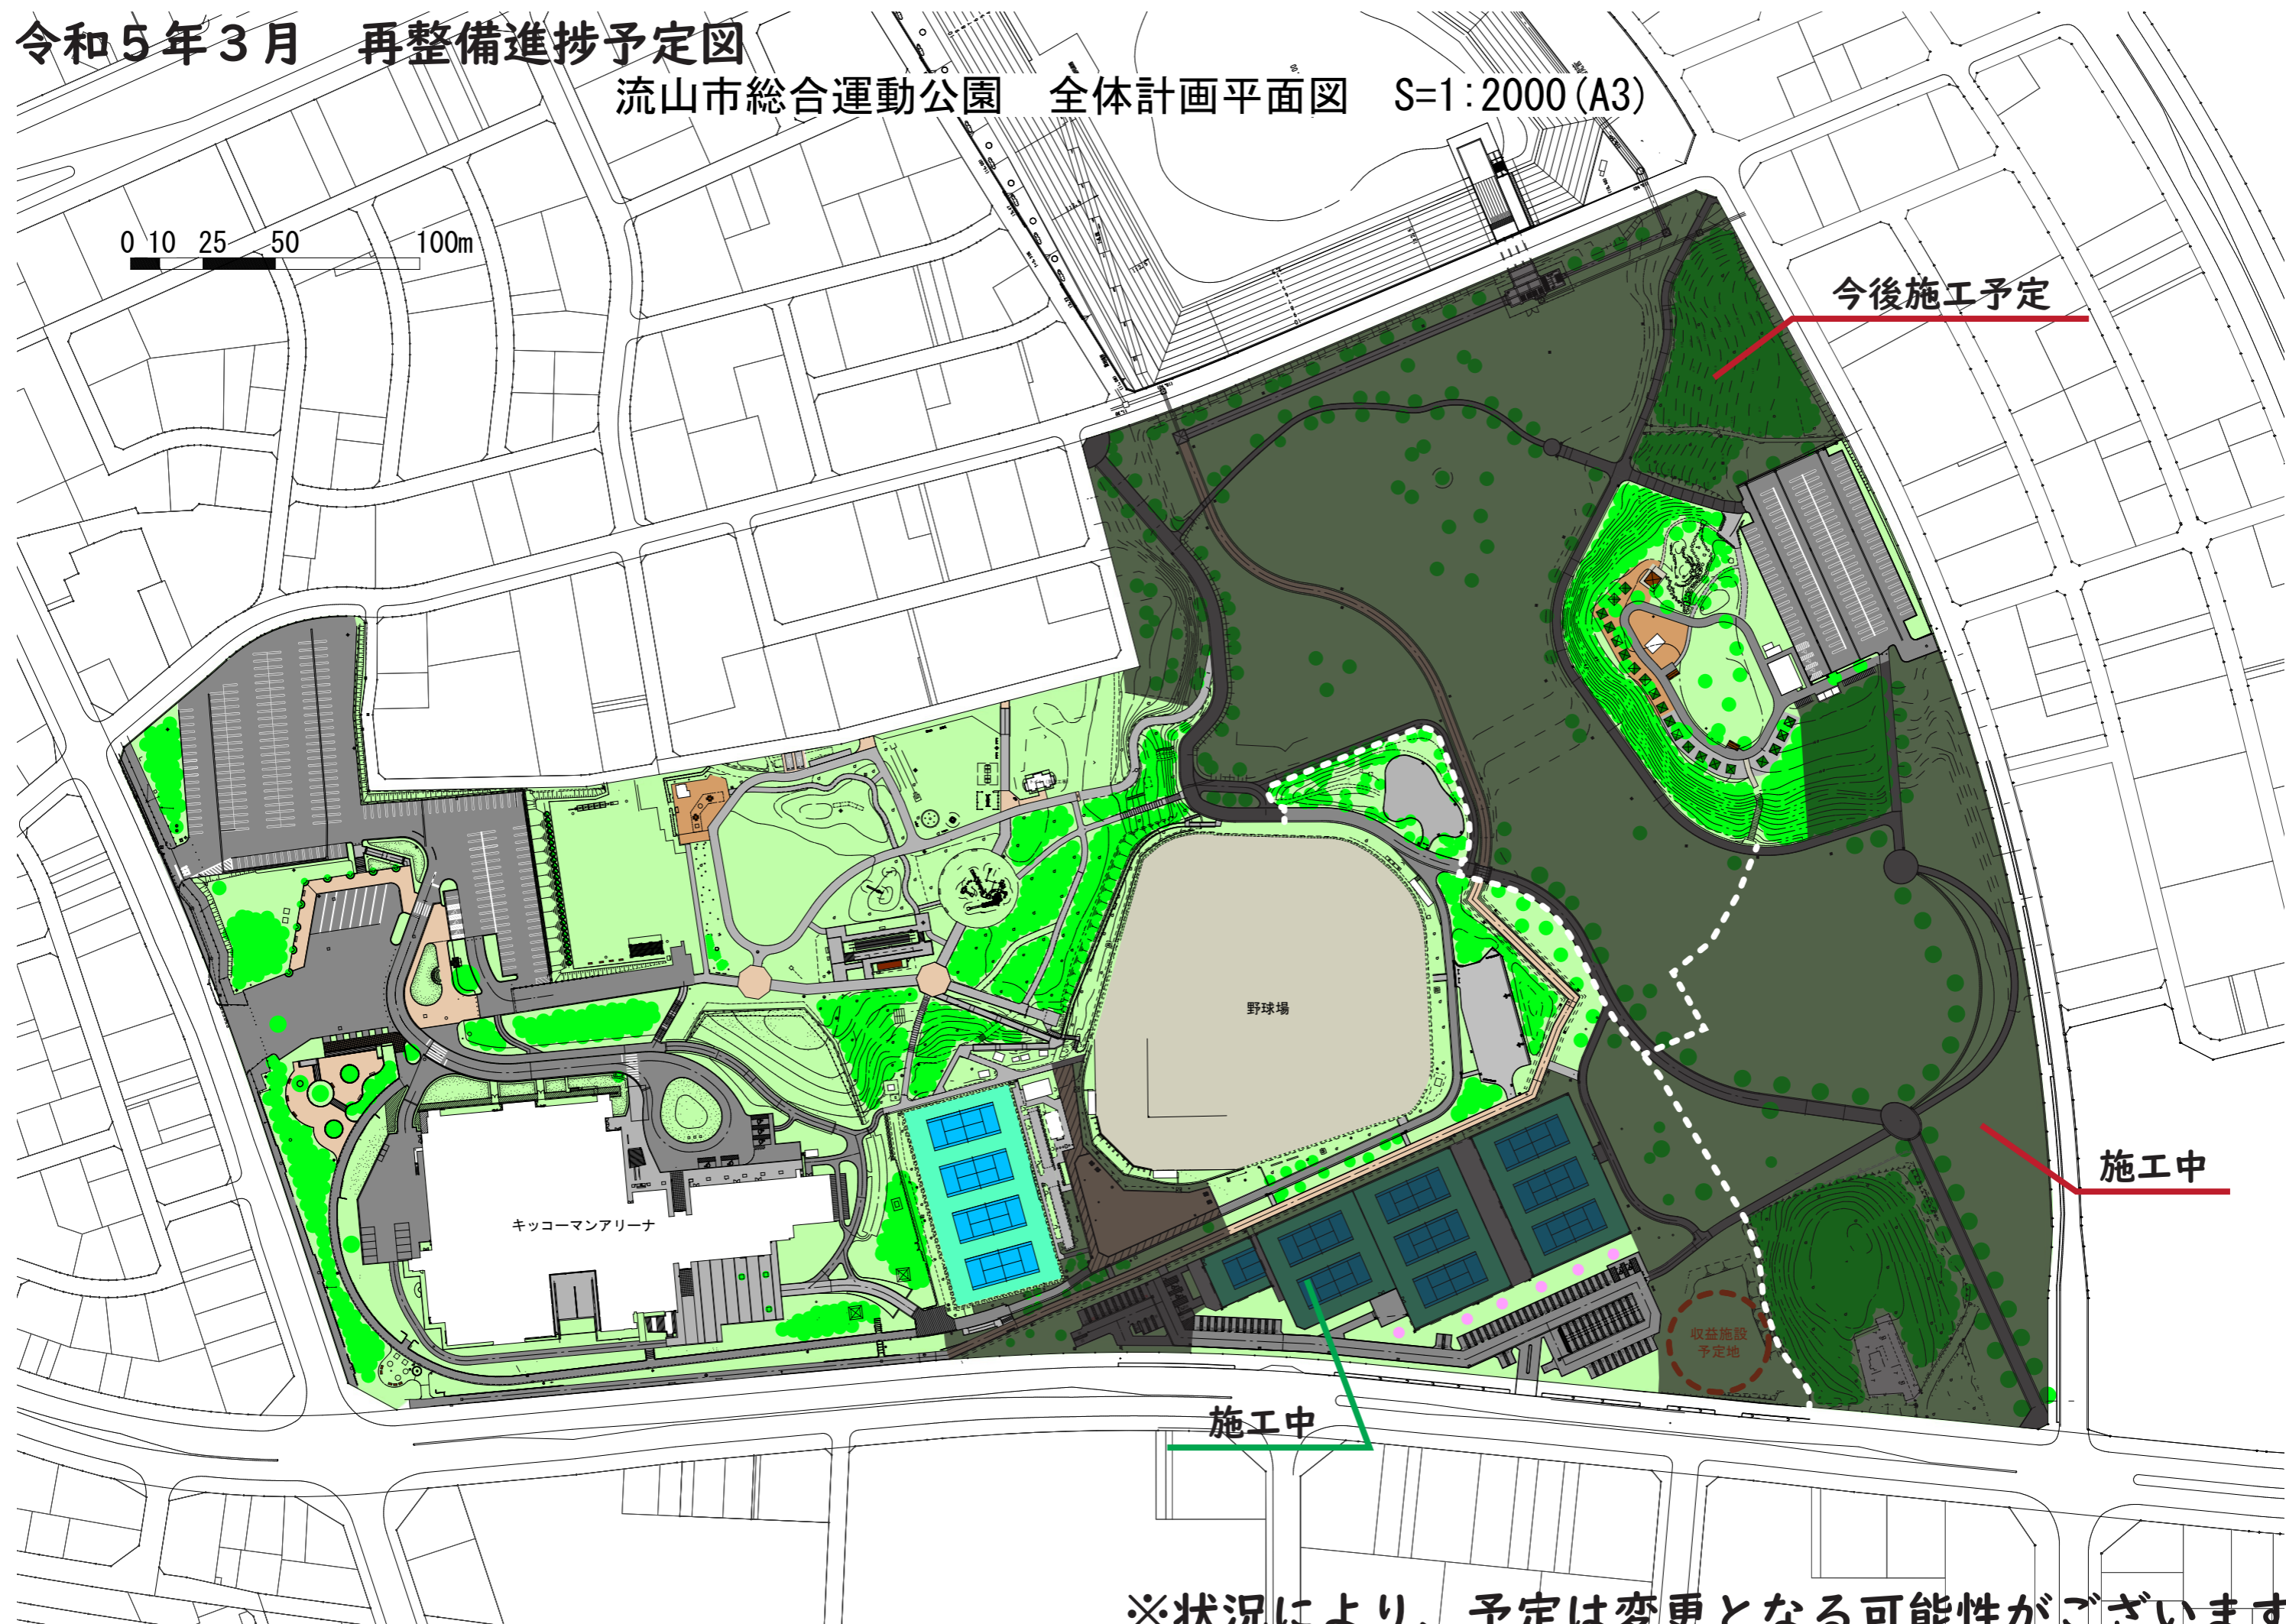

※状況により、予定は変更となる可能性がございます。