
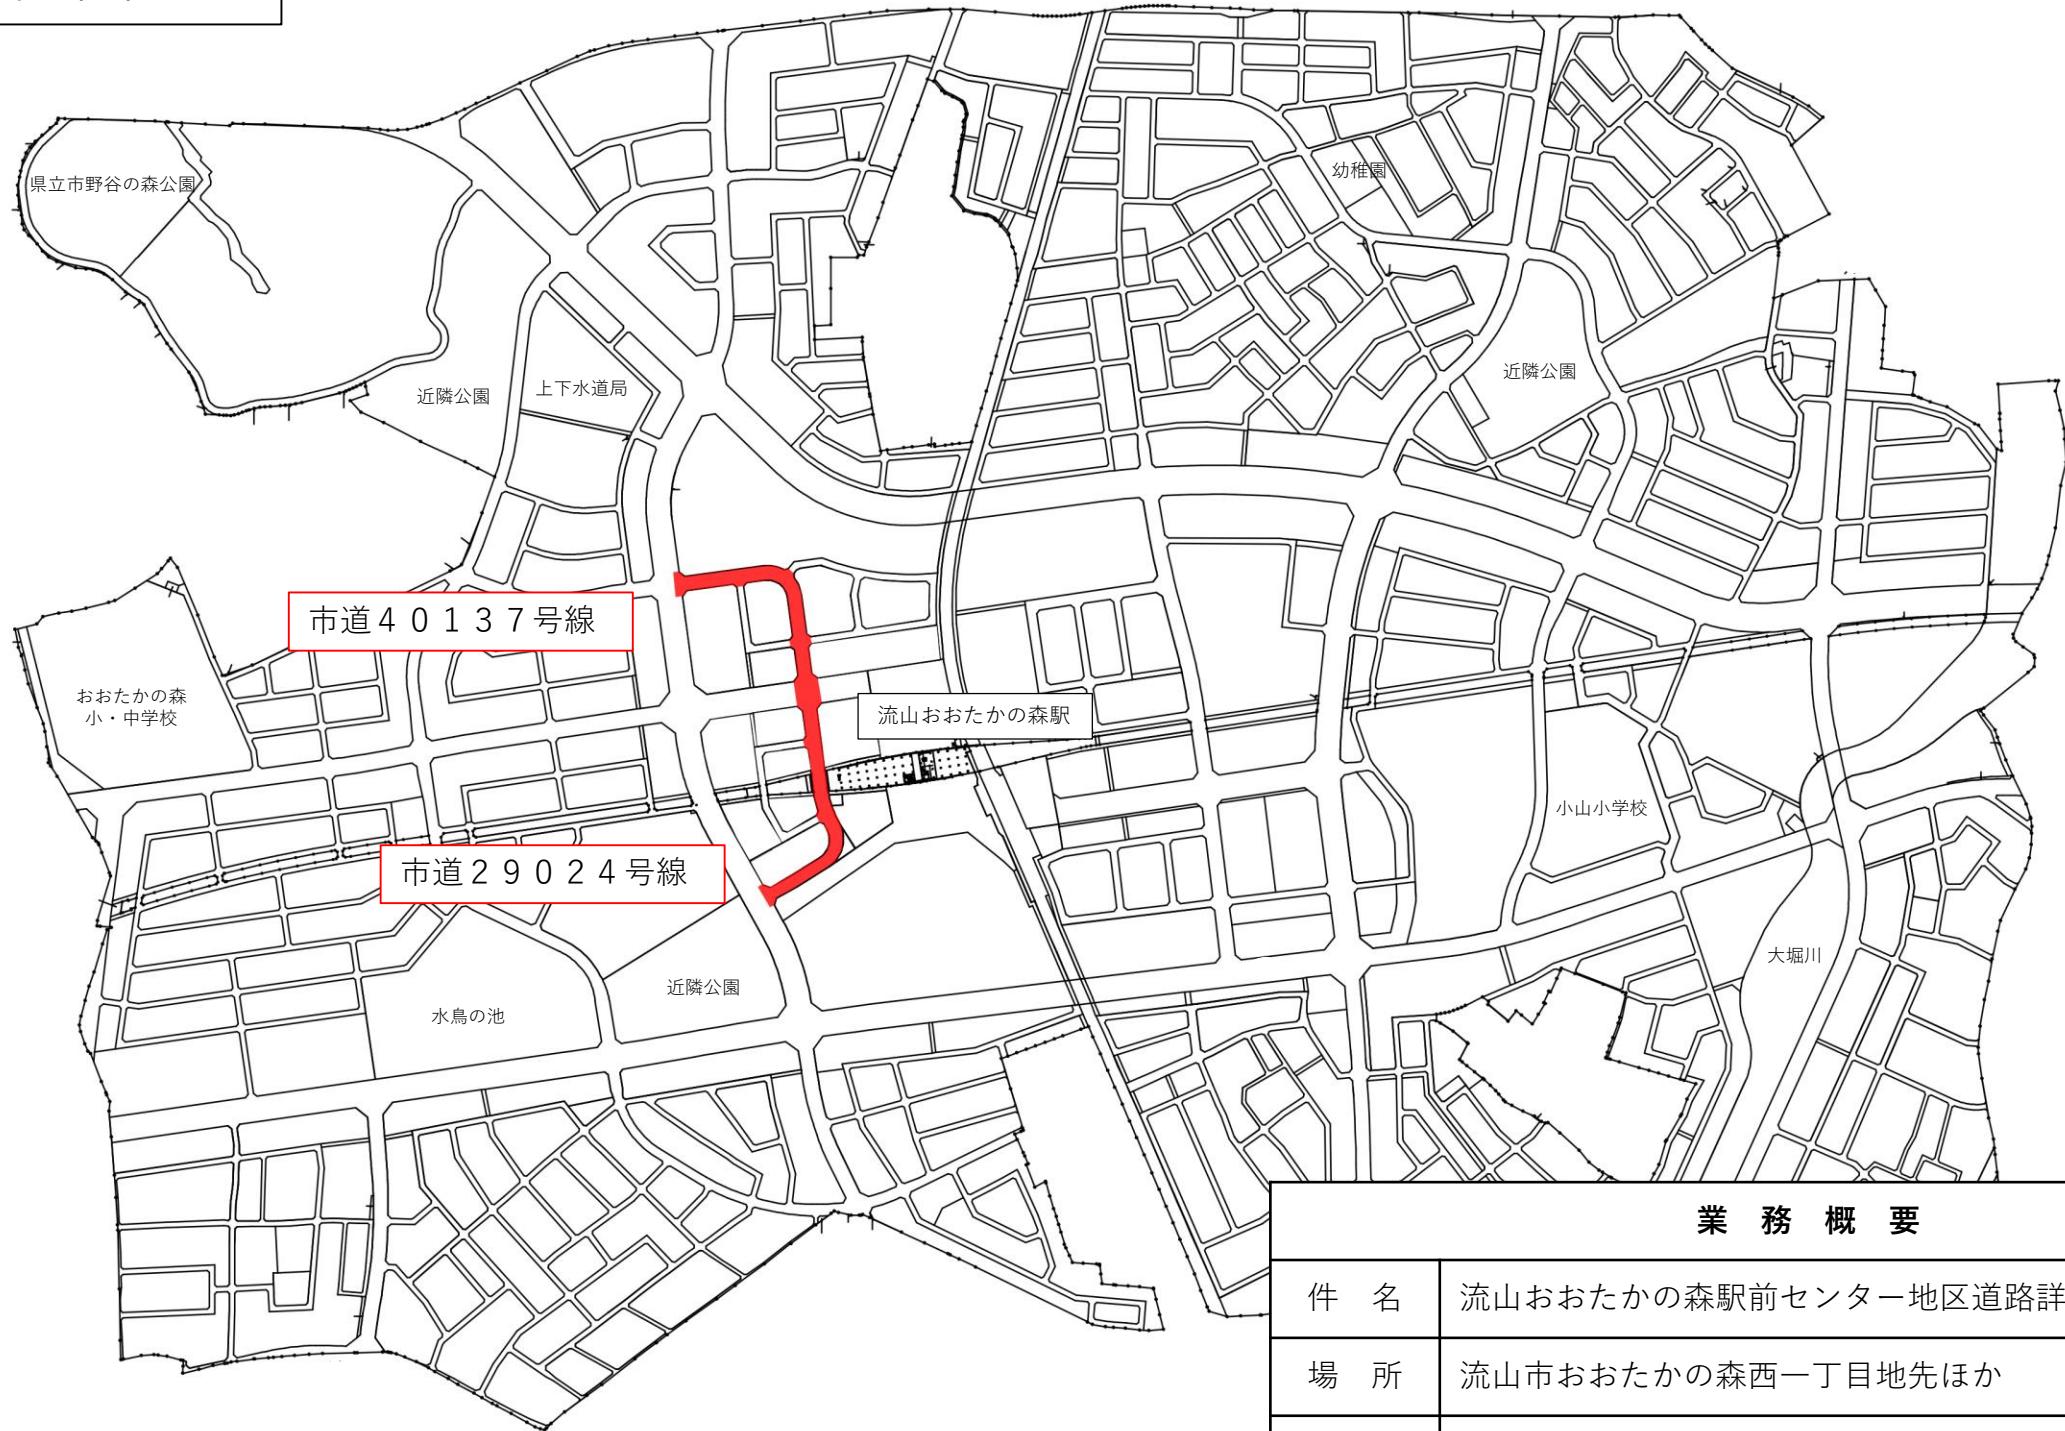


位置図

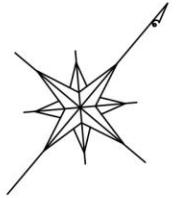

凡例	
	本業務対象範囲

業務概要	
件名	流山おおたかの森駅前センター地区道路詳細設計業務委託
場所	流山市おおたかの森西一丁目地先ほか
主管課	まちづくり推進課
工期	契約締結日の翌日から令和5年2月28日まで
概要	・道路詳細設計、平面交差点設計3箇所

平面図

市道40137号線

市道29024号線

件名	流山おおたかの森駅前センター地区 道路詳細設計業務委託
図面名	平面図
作成年月日	令和4年4月26日
図面番号	1 / 1
事業者名	流山市

凡例

 本業務対象範囲