



■ 3 階各公共施設の配置図（移転後）

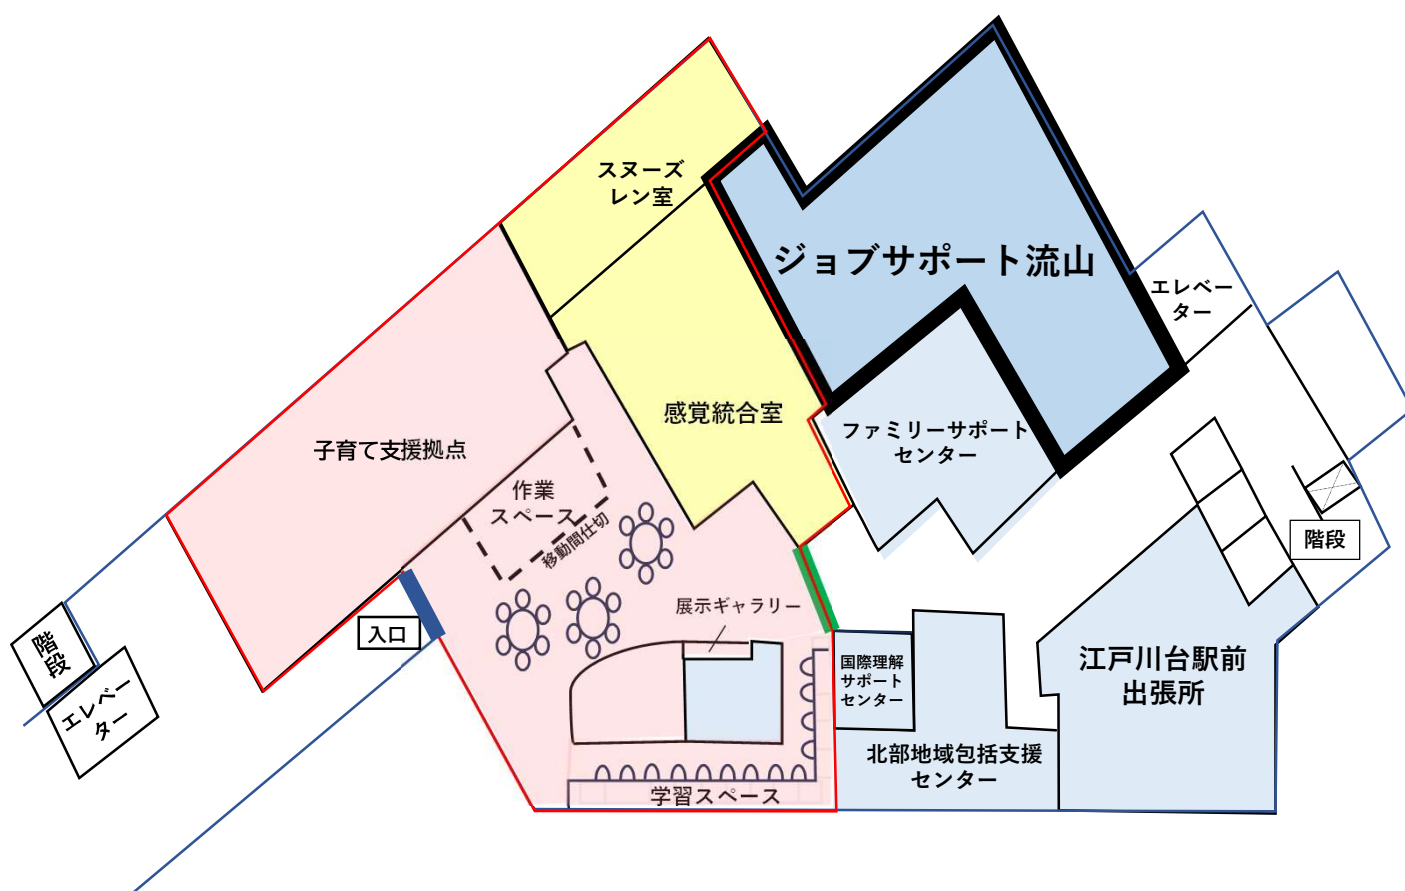

ジョブサポート流山 配置図（移転後）

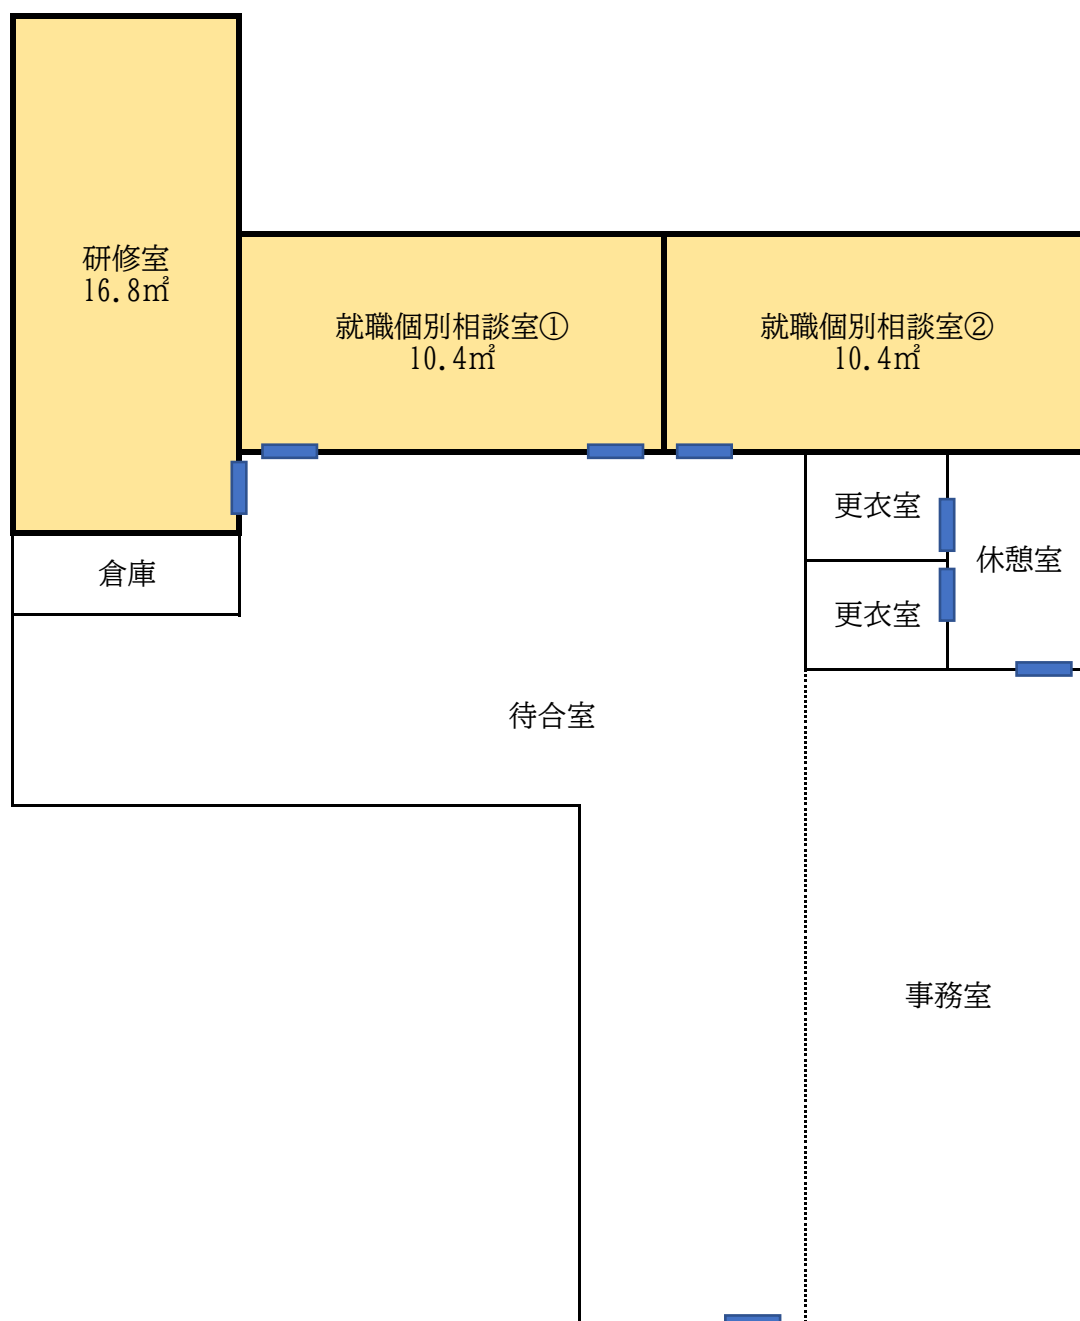

※塗りつぶし箇所が個別相談業務専有区画

※就職支援セミナーは移転後施設2階の多目的室で実施予定