


図郭番号

配給水管台帳図

この図面は参考図です。必ず現地をご確認ください。

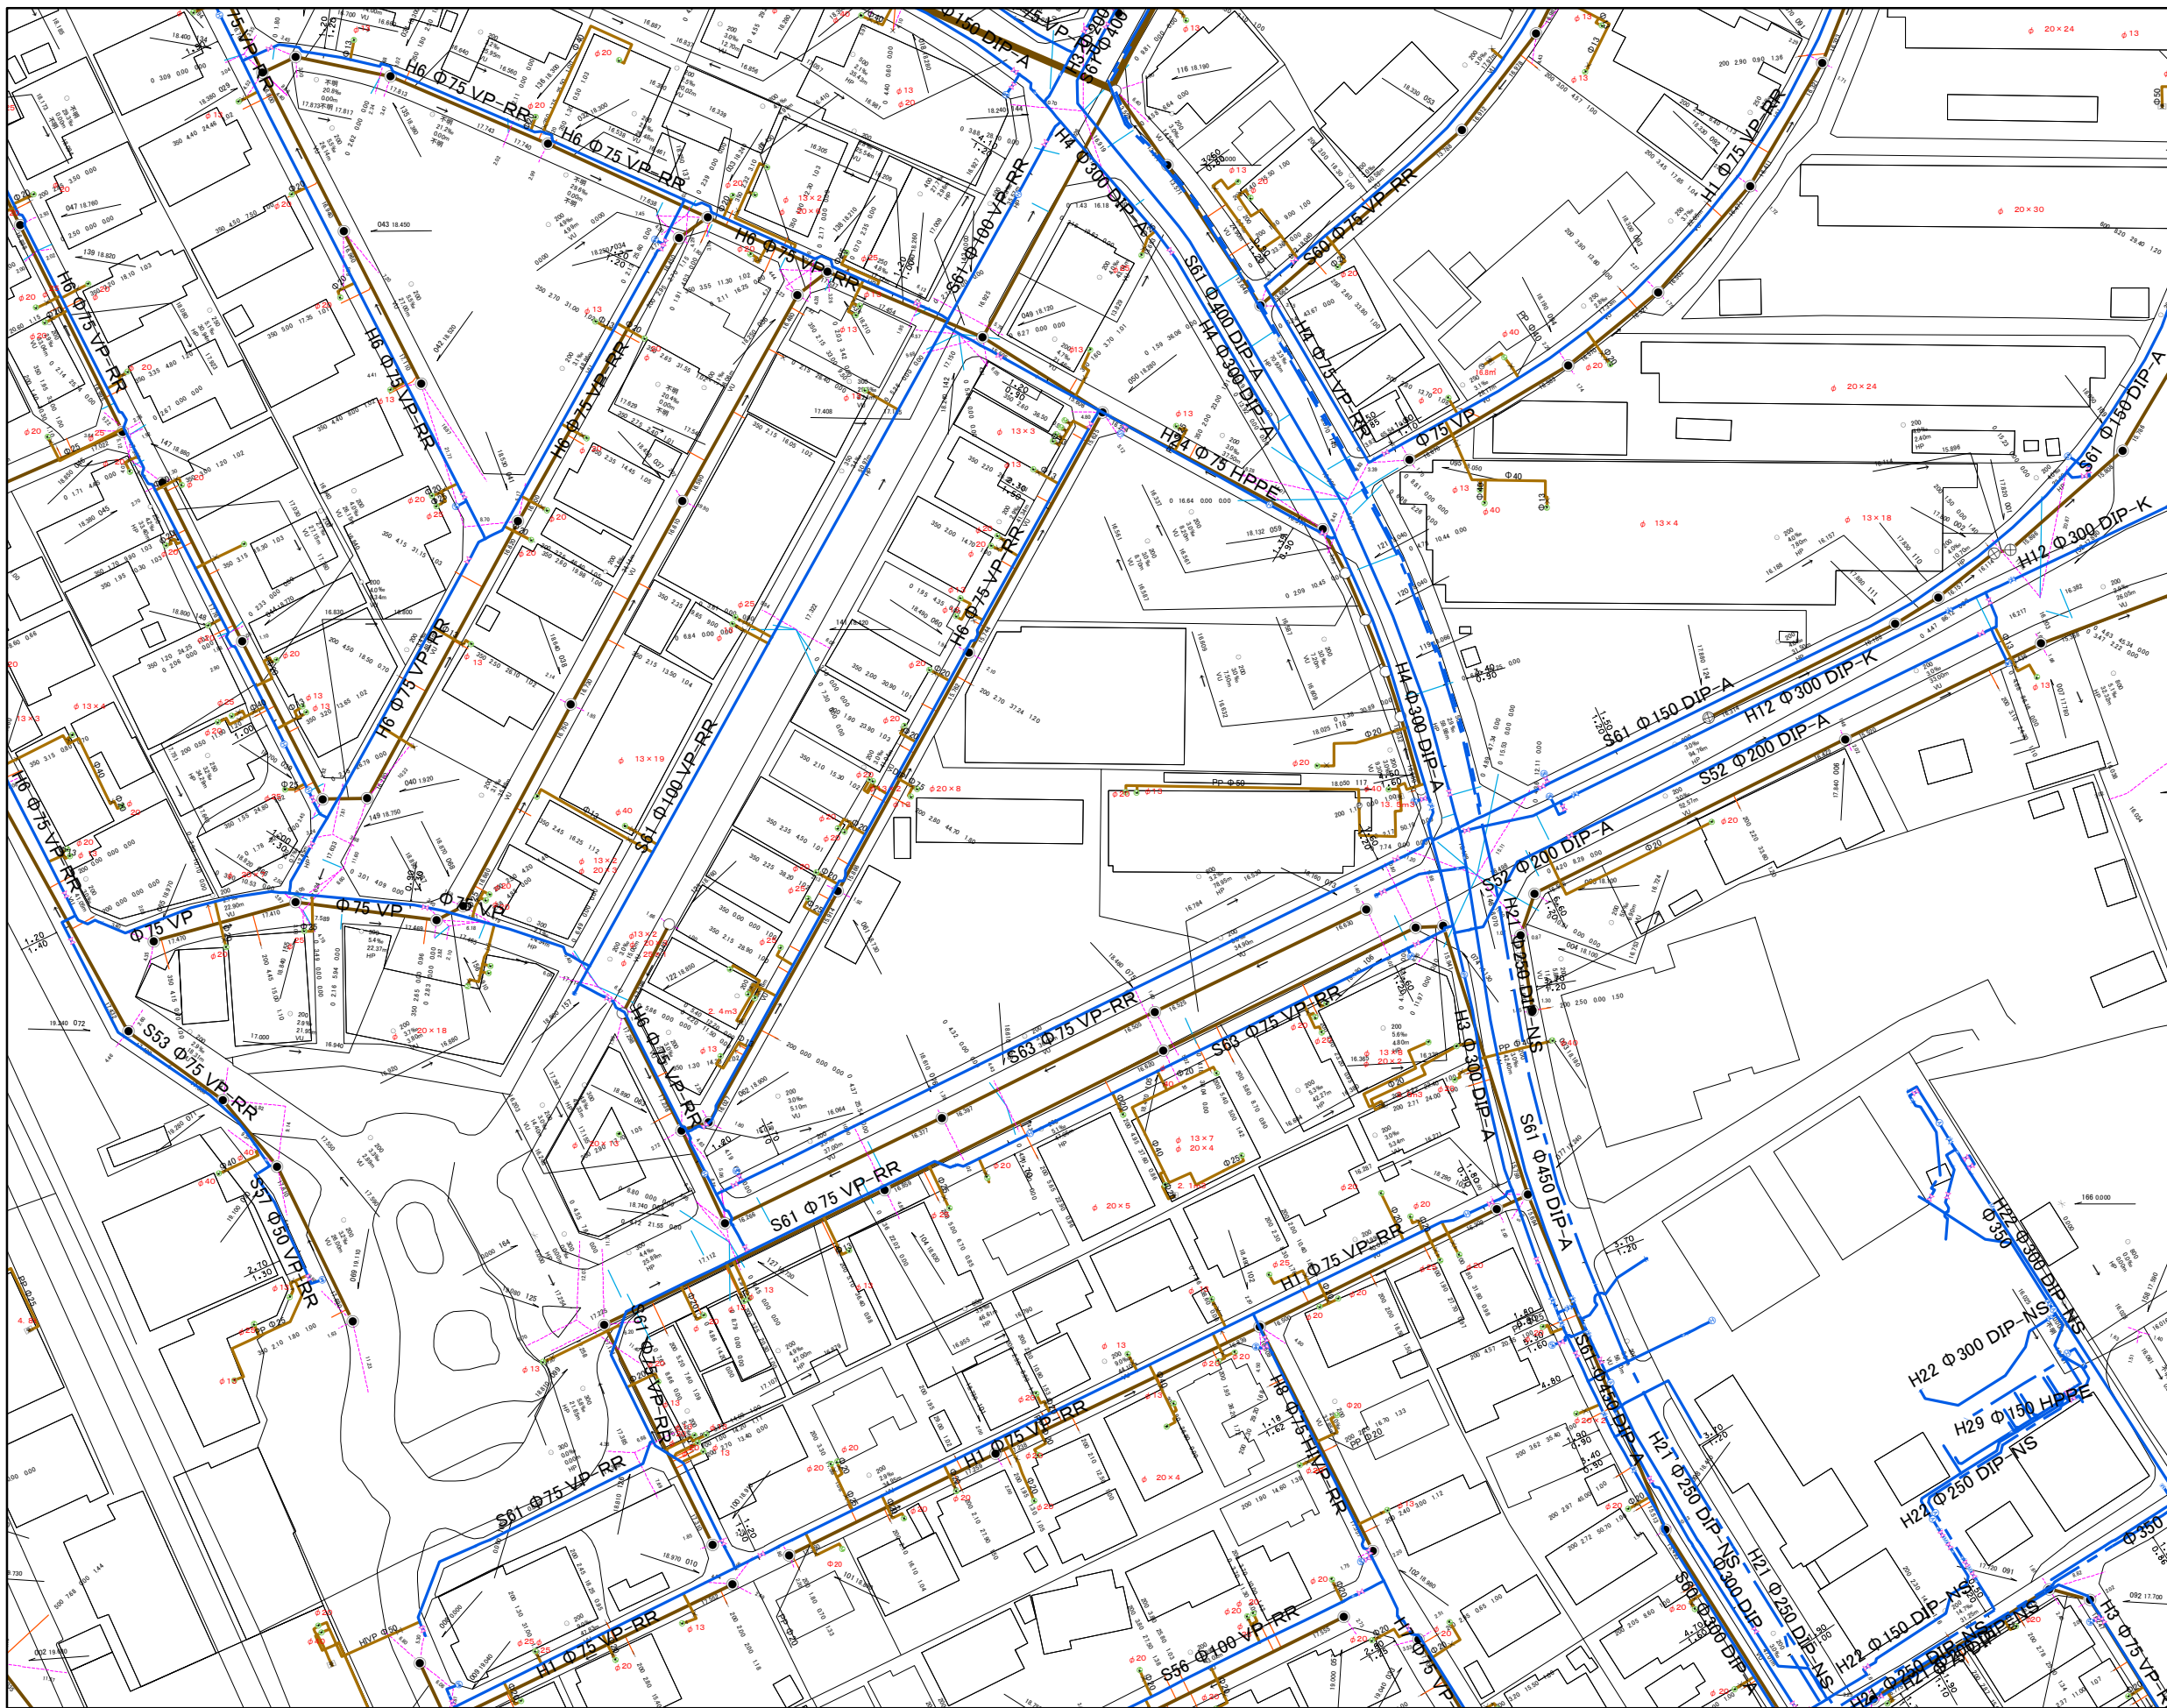

N

流山市上下水道局
 連絡先
 04-7159-9925 上下水道センター
 04-7159-3233 水道工務課

凡例	
→ CF DP	→ 1.50 1.30
仕切弁	⊠
バタフライ弁	⊞
スリース弁	⊞
止水栓	⊗
消火栓(単口)	⊕
消火栓(双口)	⊕
消火栓(気排気付)	⊕
消火栓(地上式)	⊕
空気弁	⊕
逆止弁	⊞
泥吐弁	⊞
管末	
水源	⊕
管種・年度変更点	↙
片落管	▷
異径ソケット	▷
上越管・伏越管	⌒
メカ栓	
盲目	D
仕切弁(給水管)	⊠
スリース弁(給水管)	⊞
止水栓(給水管)	⊗
管末(給水管)	
管種・年度変更点(給水管)	↙
片落管(給水管)	▷
異径ソケット(給水管)	▷

1:1000 0 5 10 20 30 40 m

図郭番号

図面と現場状況が異なる場合があります。工事施工にあたっては、試験掘削等を行い慎重に施工してください。