
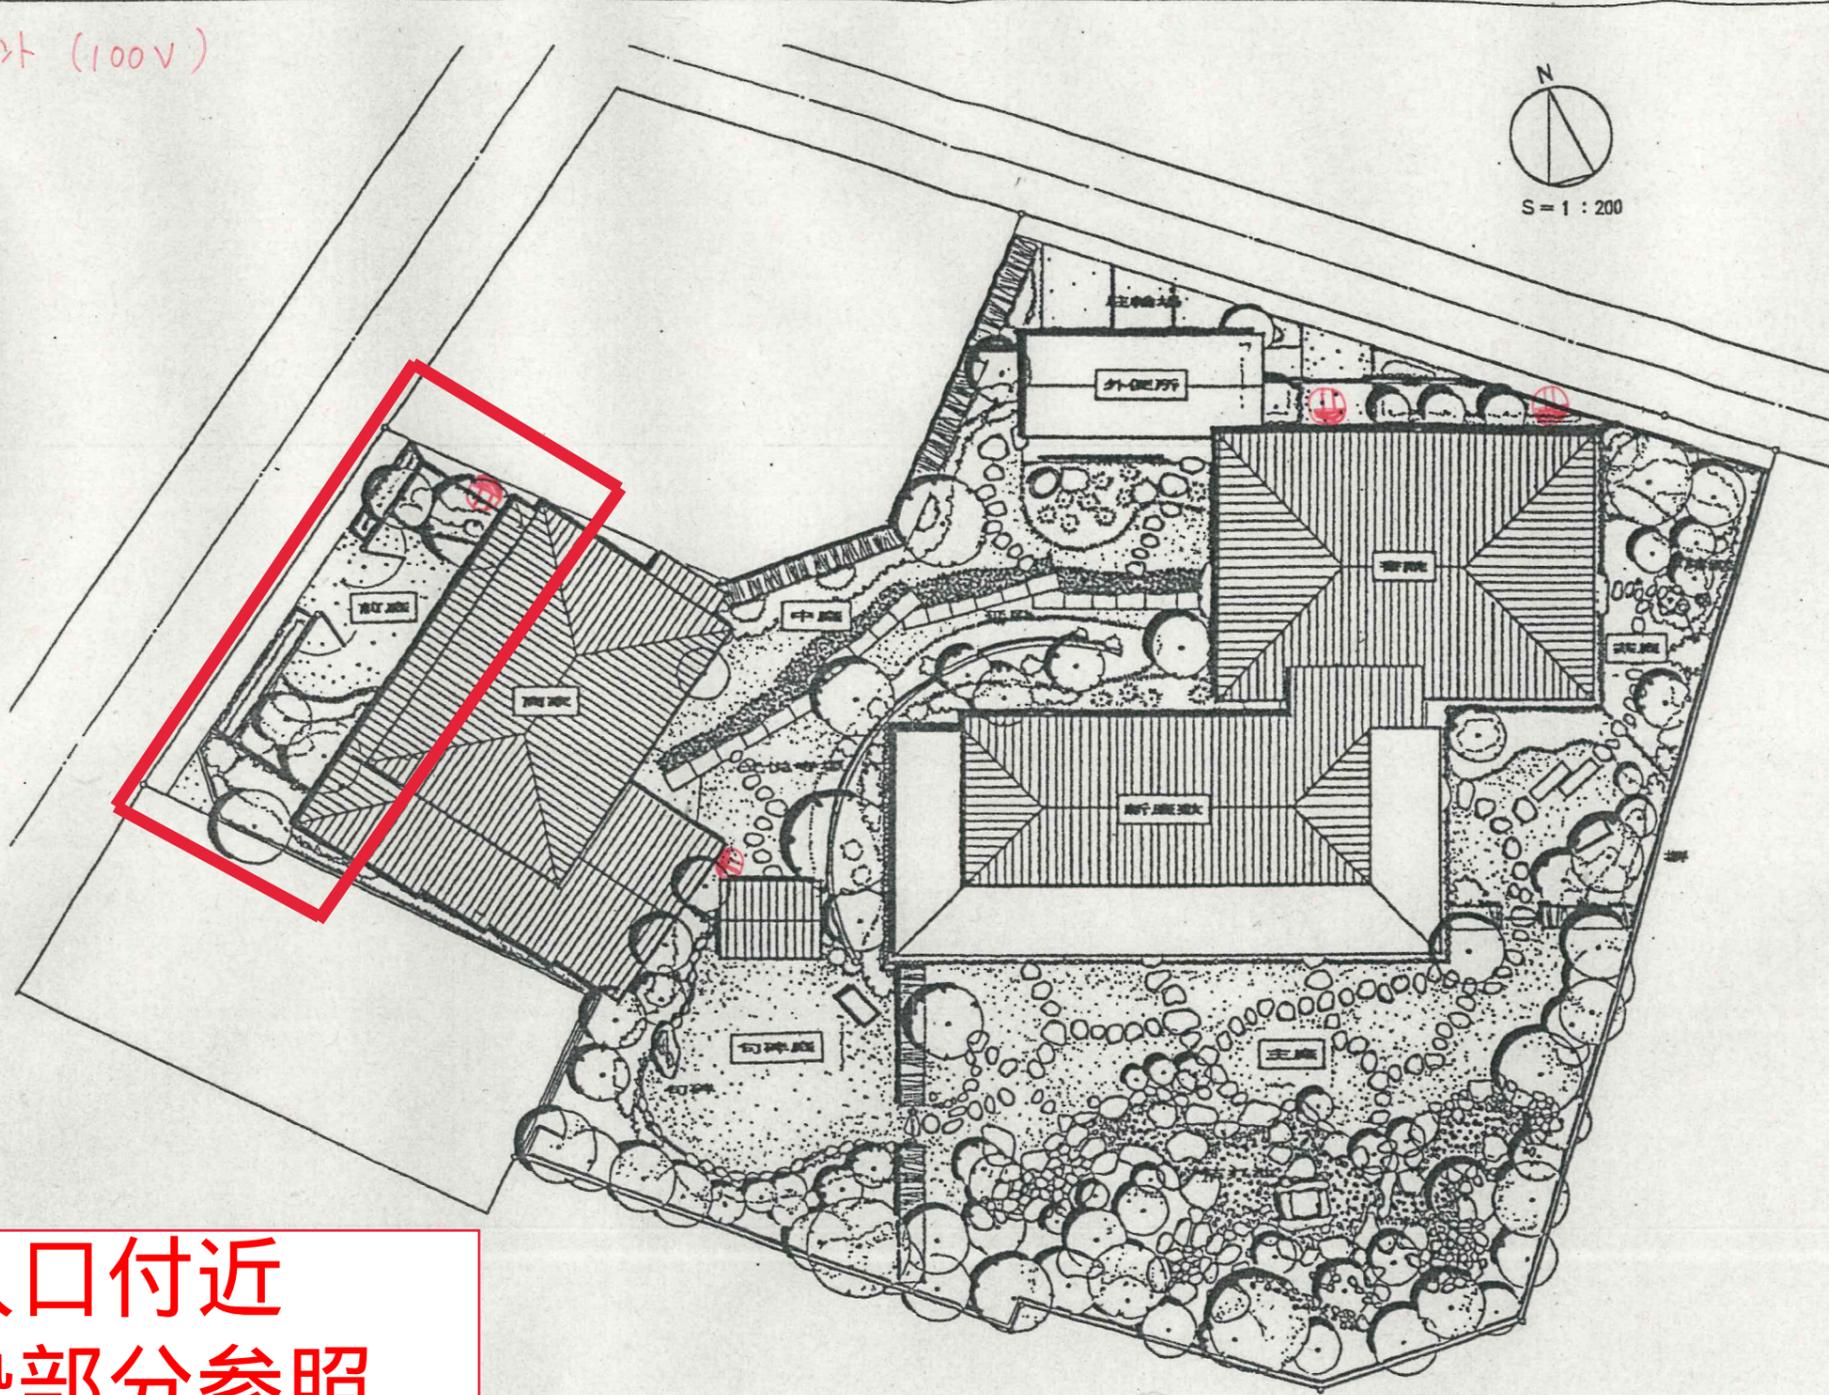


Ⓜ: 屋外コンセント (100V)

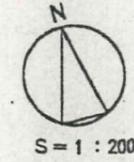

正面入口付近
赤枠部分参照

図T-14 一般平面図 (基本設計再検討案)