



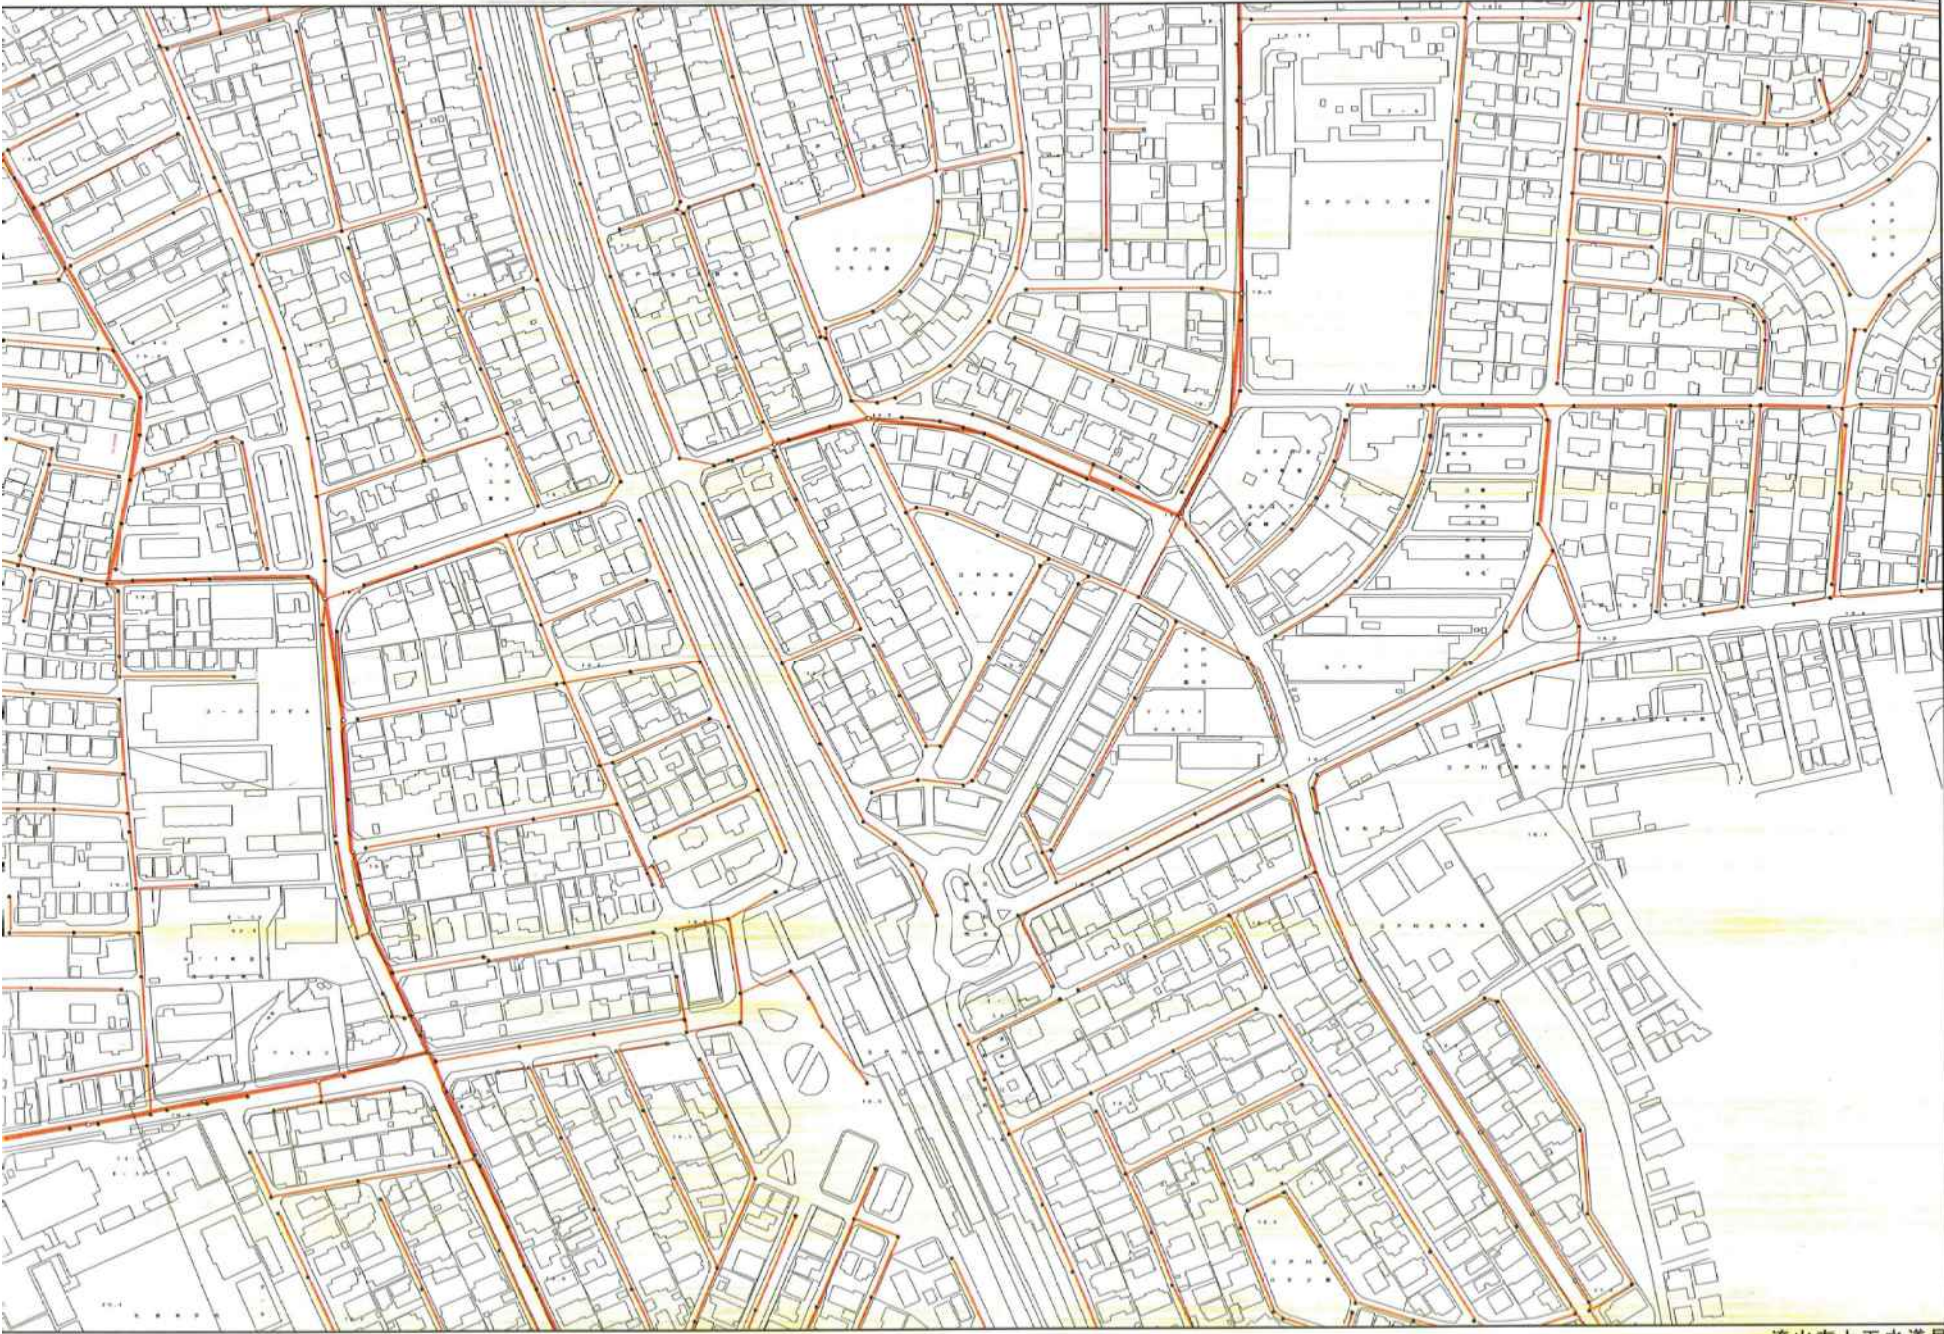

マンホール種別	
	塩ビマンホール
	0号マンホール (φ750mm)
	1号マンホール (φ900mm)
	2号マンホール (φ1200mm)
	3号マンホール (φ1500mm)
	4号マンホール (φ1800mm)
	特1号マンホール (900×800)
	特2号マンホール (1200×1200)
	特3号マンホール (1400×1200)
	特4号マンホール (1800×1200)
	Y号マンホール
	橋内マンホール
	特殊マンホール
	清濁口
	工事変更点
	管止め
	ダミーマンホール
管渠種別	
	HP 下水道用鉄筋コンクリート管
	VU 硬質塩化ビニール管
	VP 推進用塩化ビニール管
ます種別	
	汚水ます (φ100～200mm)
	汚水ます (φ250～700mm)
	汚水ます (φ750mm)
	汚水ます (φ800mm)
	汚水ます (矩形)
	管止め

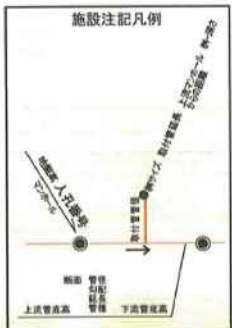



この図面は参考図であり、内容を証明するものではありません。必ず現地を確認して下さい。

1:2,500

流山市上下水道局

令和5年11月7日

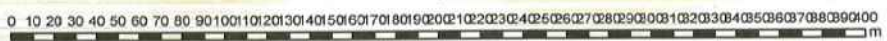

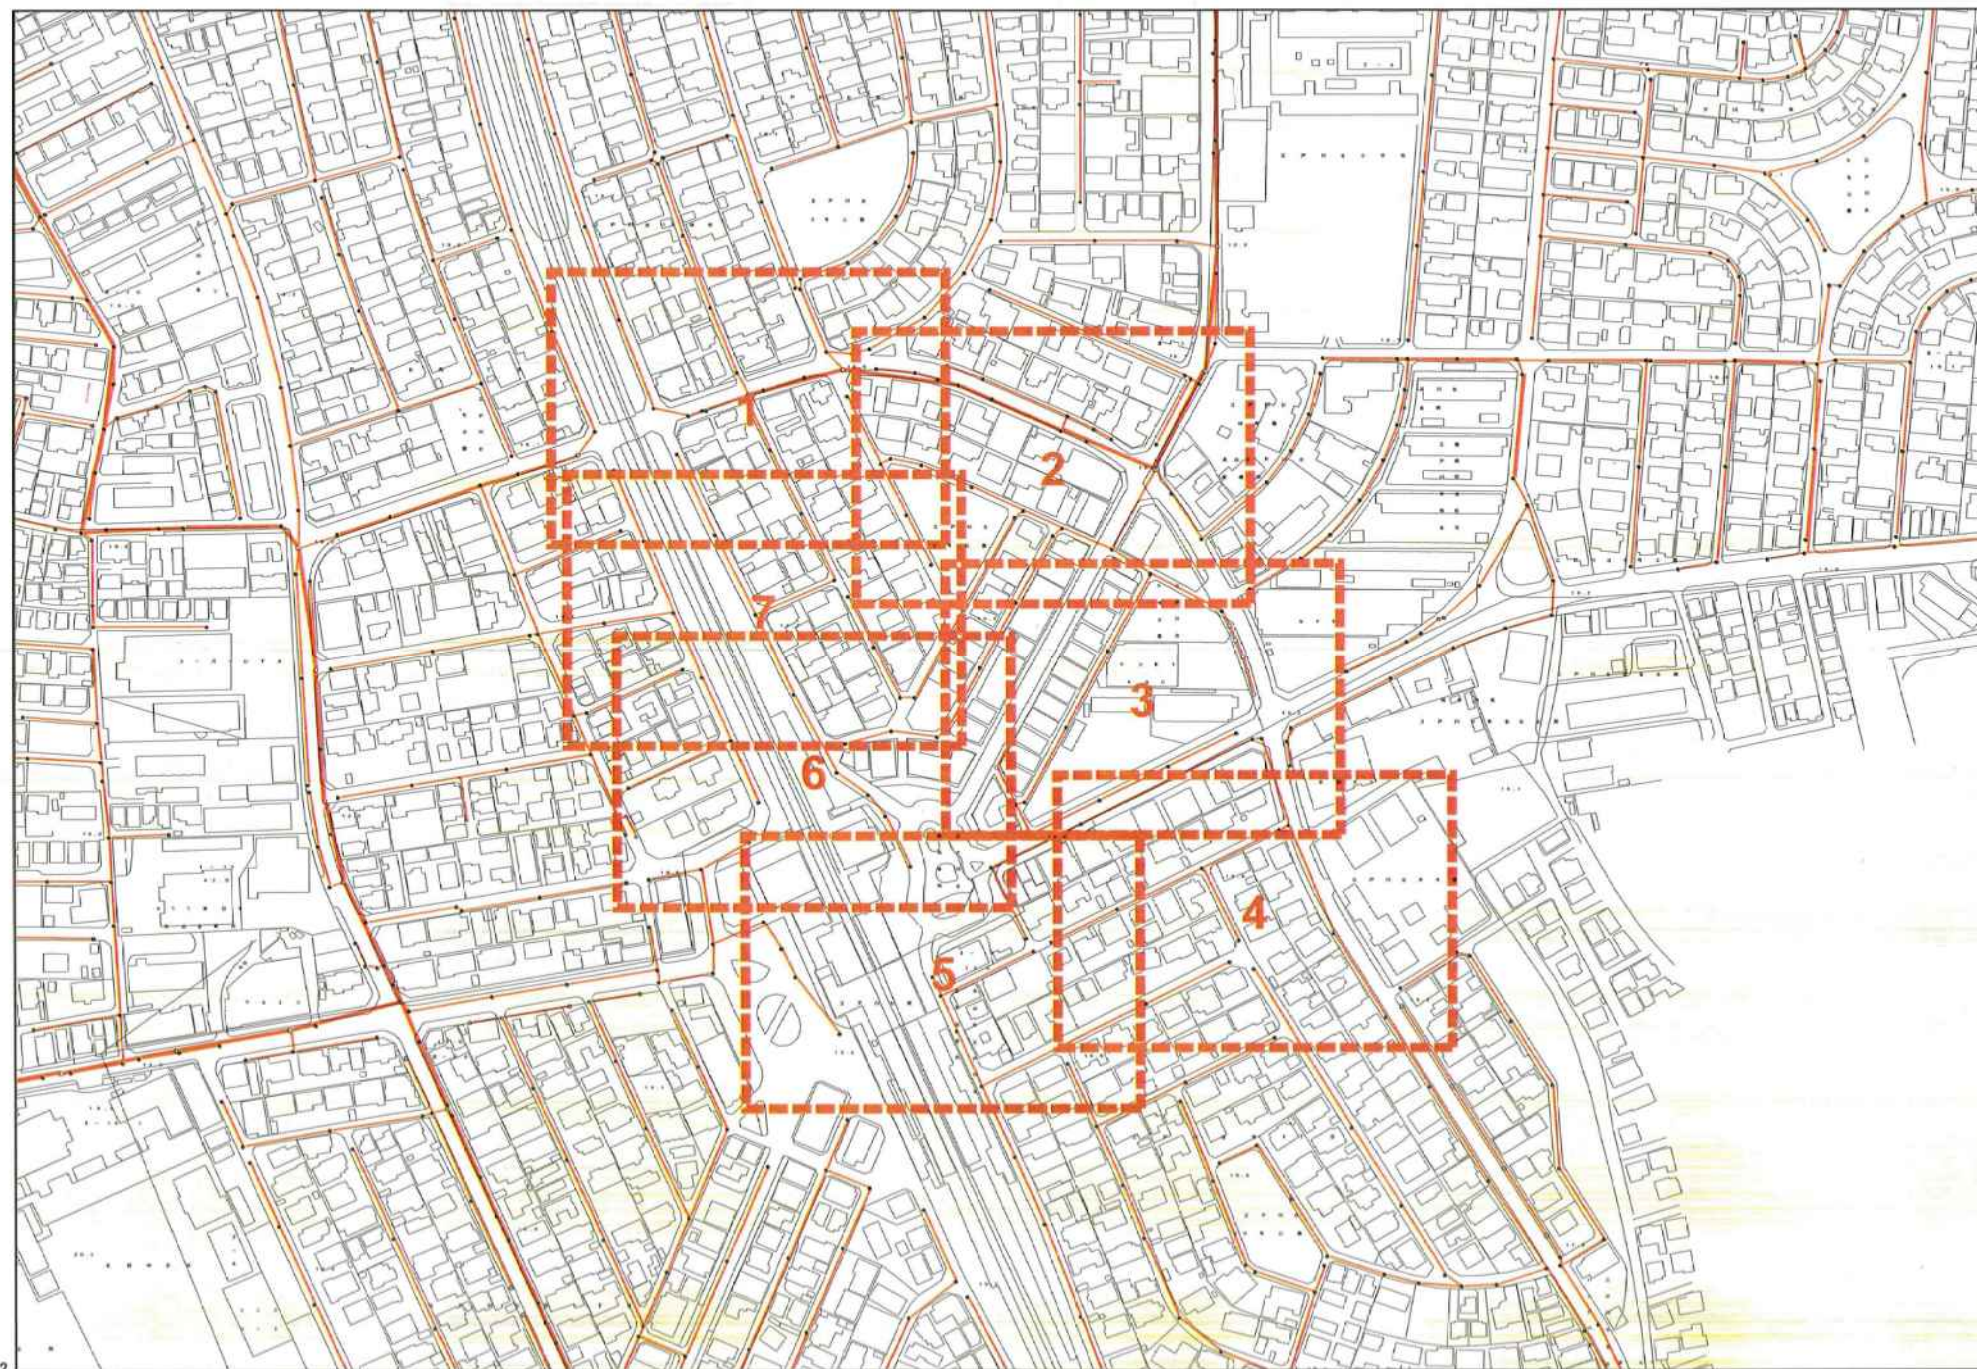

1:2,500






2



1:500

0 4 8 16 24 32 m

3

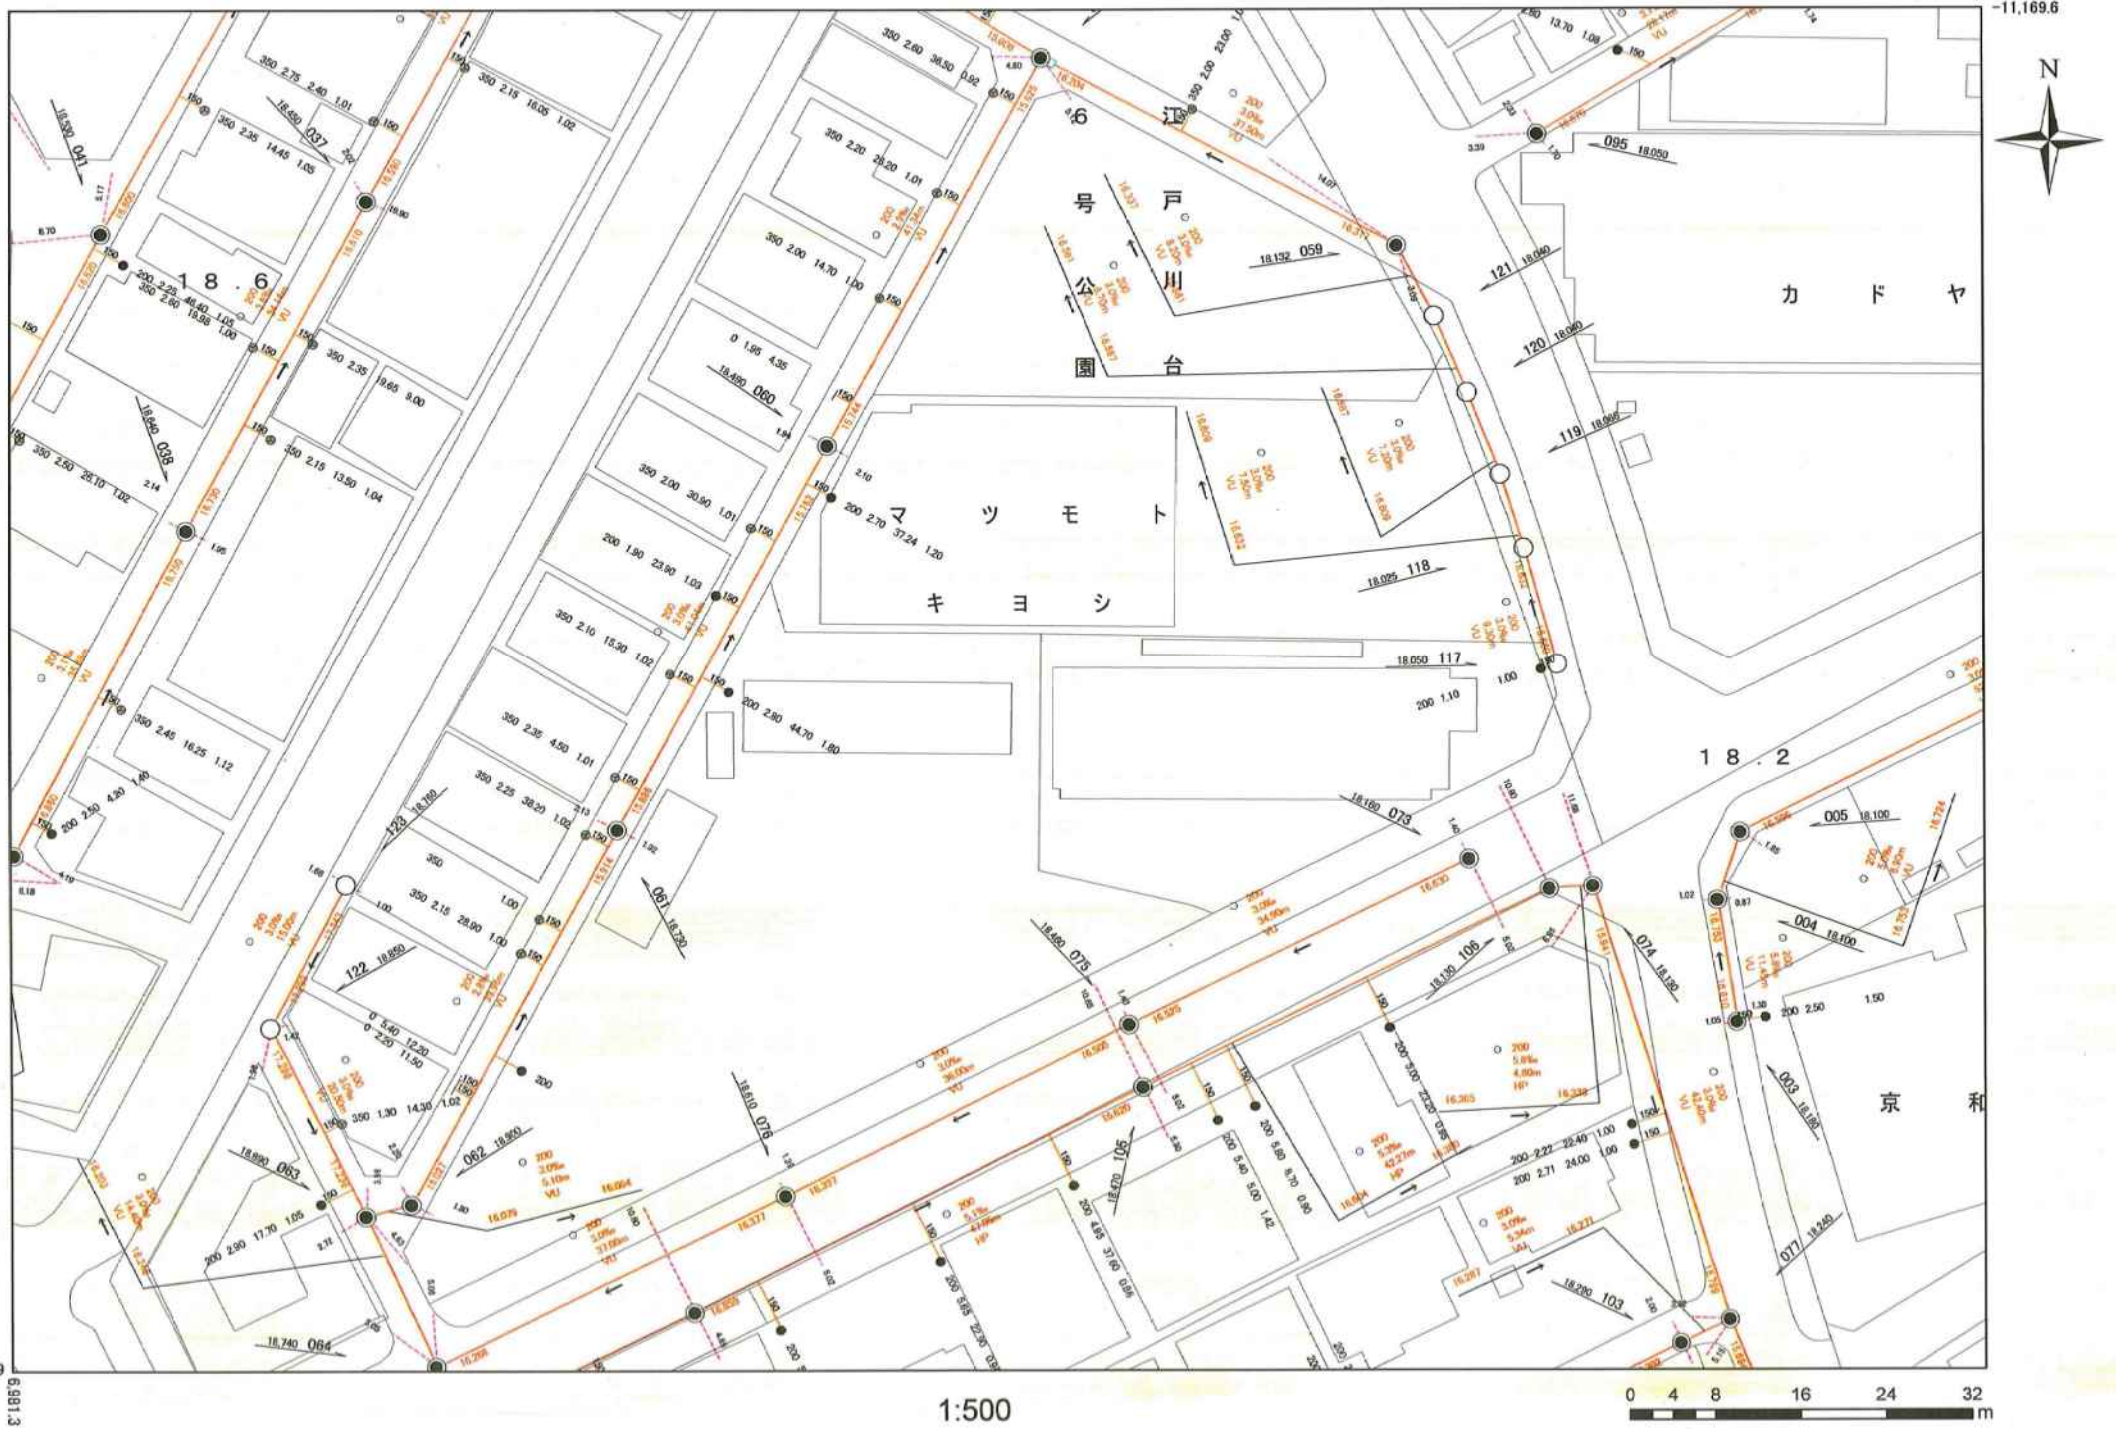

1:500

0 4 8 16 24 32 m



5



