


流山市公告第138号

流山市街づくり条例（平成24年流山市条例第9号）第31条第4項の規定により、大規模土地開発構想説明会実施報告書の提出があったので、同条第5項の規定により、その報告の内容を次のとおり縦覧に供する。

令和7年8月22日

流山市長 井 崎 義 治

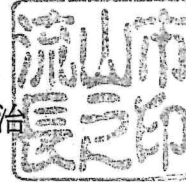

1 行為の種類

資材置場

2 行為の場所

流山市西深井字一ノ割93番1及び97番1

3 行為の概要

（1）事業の概要

資材置場の建設

（2）事業面積

4,120.01平方メートル

4 縦覧期間

令和7年8月22日から同年9月5日まで（土曜日及び日曜日を除く。）

5 縦覧時間

午前8時30分から午後5時15分まで

6 縦覧場所

流山市役所まちづくり推進部都市計画課

第 2 2 号様式（第 2 4 条関係）

大規模土地開発構想説明会実施報告書

令和 7 年 8 月 8 日

（宛先）流山市長

住 所流山市おおたかの森西三丁目 3 番地の 3

氏 名株式会社イズミ代表取締役倉持和幸


電 話 04（7159）0462

（※法人にあっては、主たる事務所の所在地、名称及び代表者の氏名）

近隣住民等に対する説明会を開催したので、流山市街づくり条例第 3 1 条第 4 項の規定により報告します。

大規模土地開発 行為の種類	資材置場		
大規模土地開発 行為を行う区域	流山市西深井字一ノ割 9 3 番 1、9 7 番 1		
説明者の氏名	株式会社イズミ 倉持和幸 株式会社大塚測量 大塚智則		
説明会 開催結果	開催年月日	開催場所	参加人数
	令和 7 年 8 月 7 日	流山市西深井 9 3 番 1、 9 7 番 1 現地	1 人

備考 近隣住民の範囲図、説明会出席者名簿及び議事録を添付すること

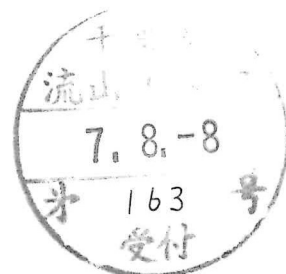

説明を行った近隣住民等の名簿

[illegible]

令和7年8月8日

議 事 録

氏名 大 塚 智 則

株式会社イズミに係る資材置場建設に関連して、下記のとおり協議したので、議事録を提出します。

記



		協議日	令和7年8月7日（木）10時～
出席者		場所	流山市西深井 93 番 1、97 番 1 現地
議題	資材置場建設について		
説明方法	土地利用計画図を提示して現地にて説明		
質問内容	資材置場入口の位置及び駐車場以外の区域の境界の施工について		
説明	土地利用計画図を提示して現地にて入口及び境界のコンクリートブロック及び万能鋼板で施工する計画を説明		

以上

案内図

流山市西深井字一ノ割93番1, 97番1

縮尺1/1500

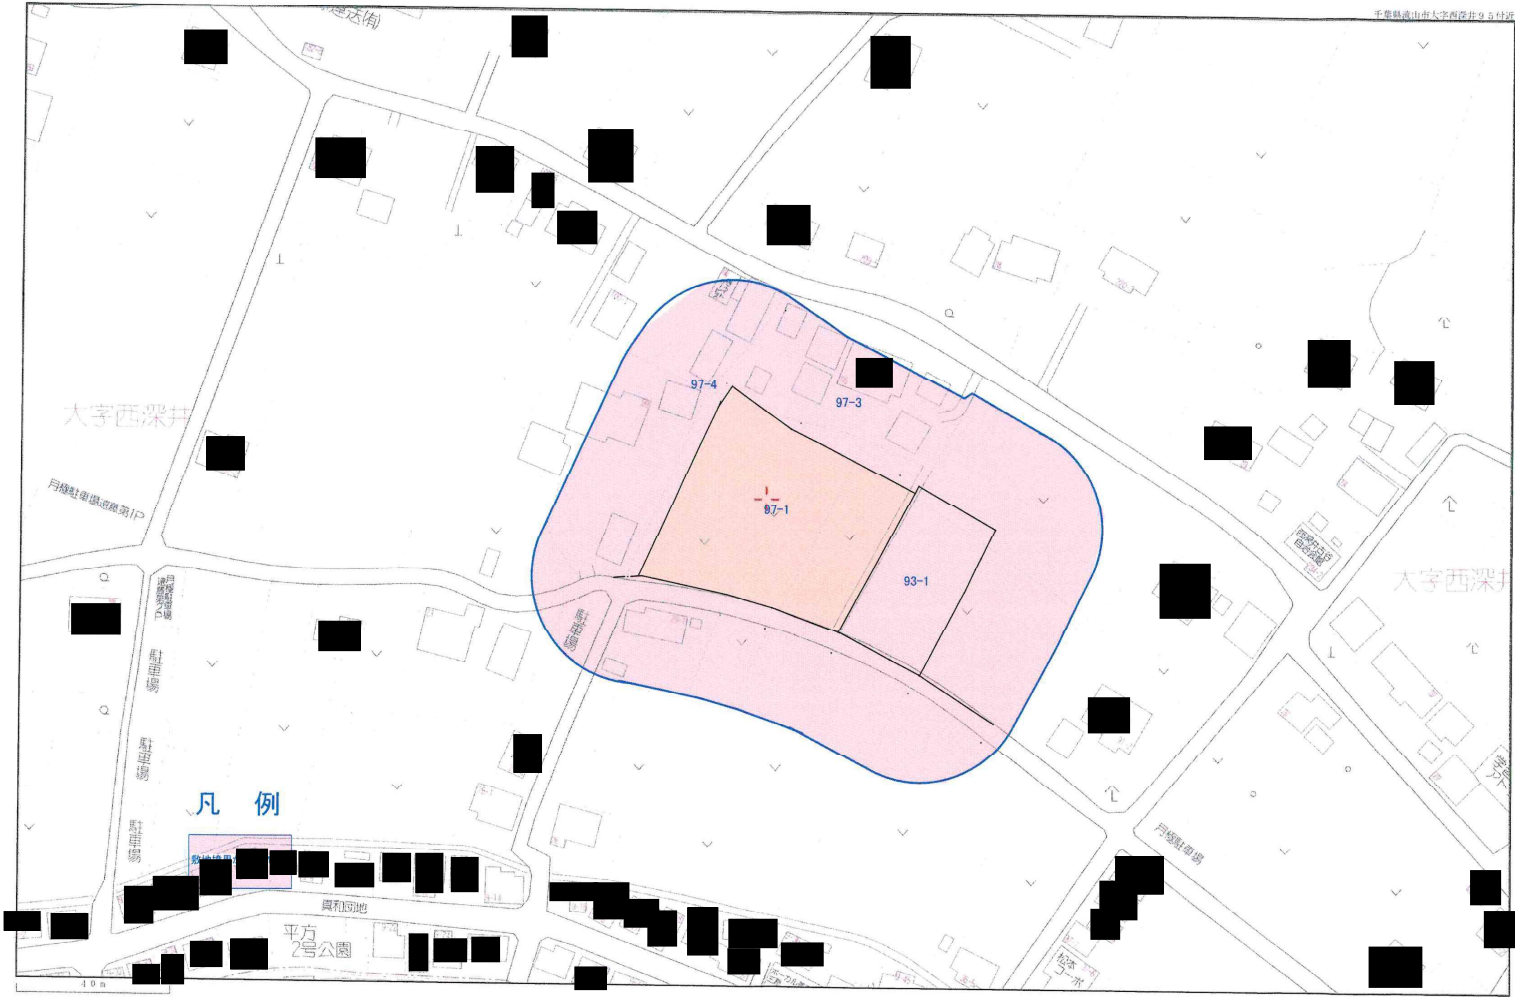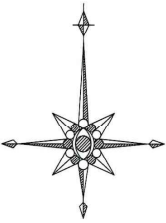

Copyright (c) 2021 株式会社大塚測量
022001366-20241101160006

備考	測量年月日 .	作製者 [Redacted]	株式会社 大塚測量 土地家屋調査士 大塚 智 則 〒270-0101 流山市東深井283番地10 TEL 04-7156-5675	設計No 縮尺 1/1500	所 在 地 流山市西深井字一ノ割93番1, 97番1 図面名 案 内 図	図面No. 枚の内
	作製年月日 令和・7・7・2					