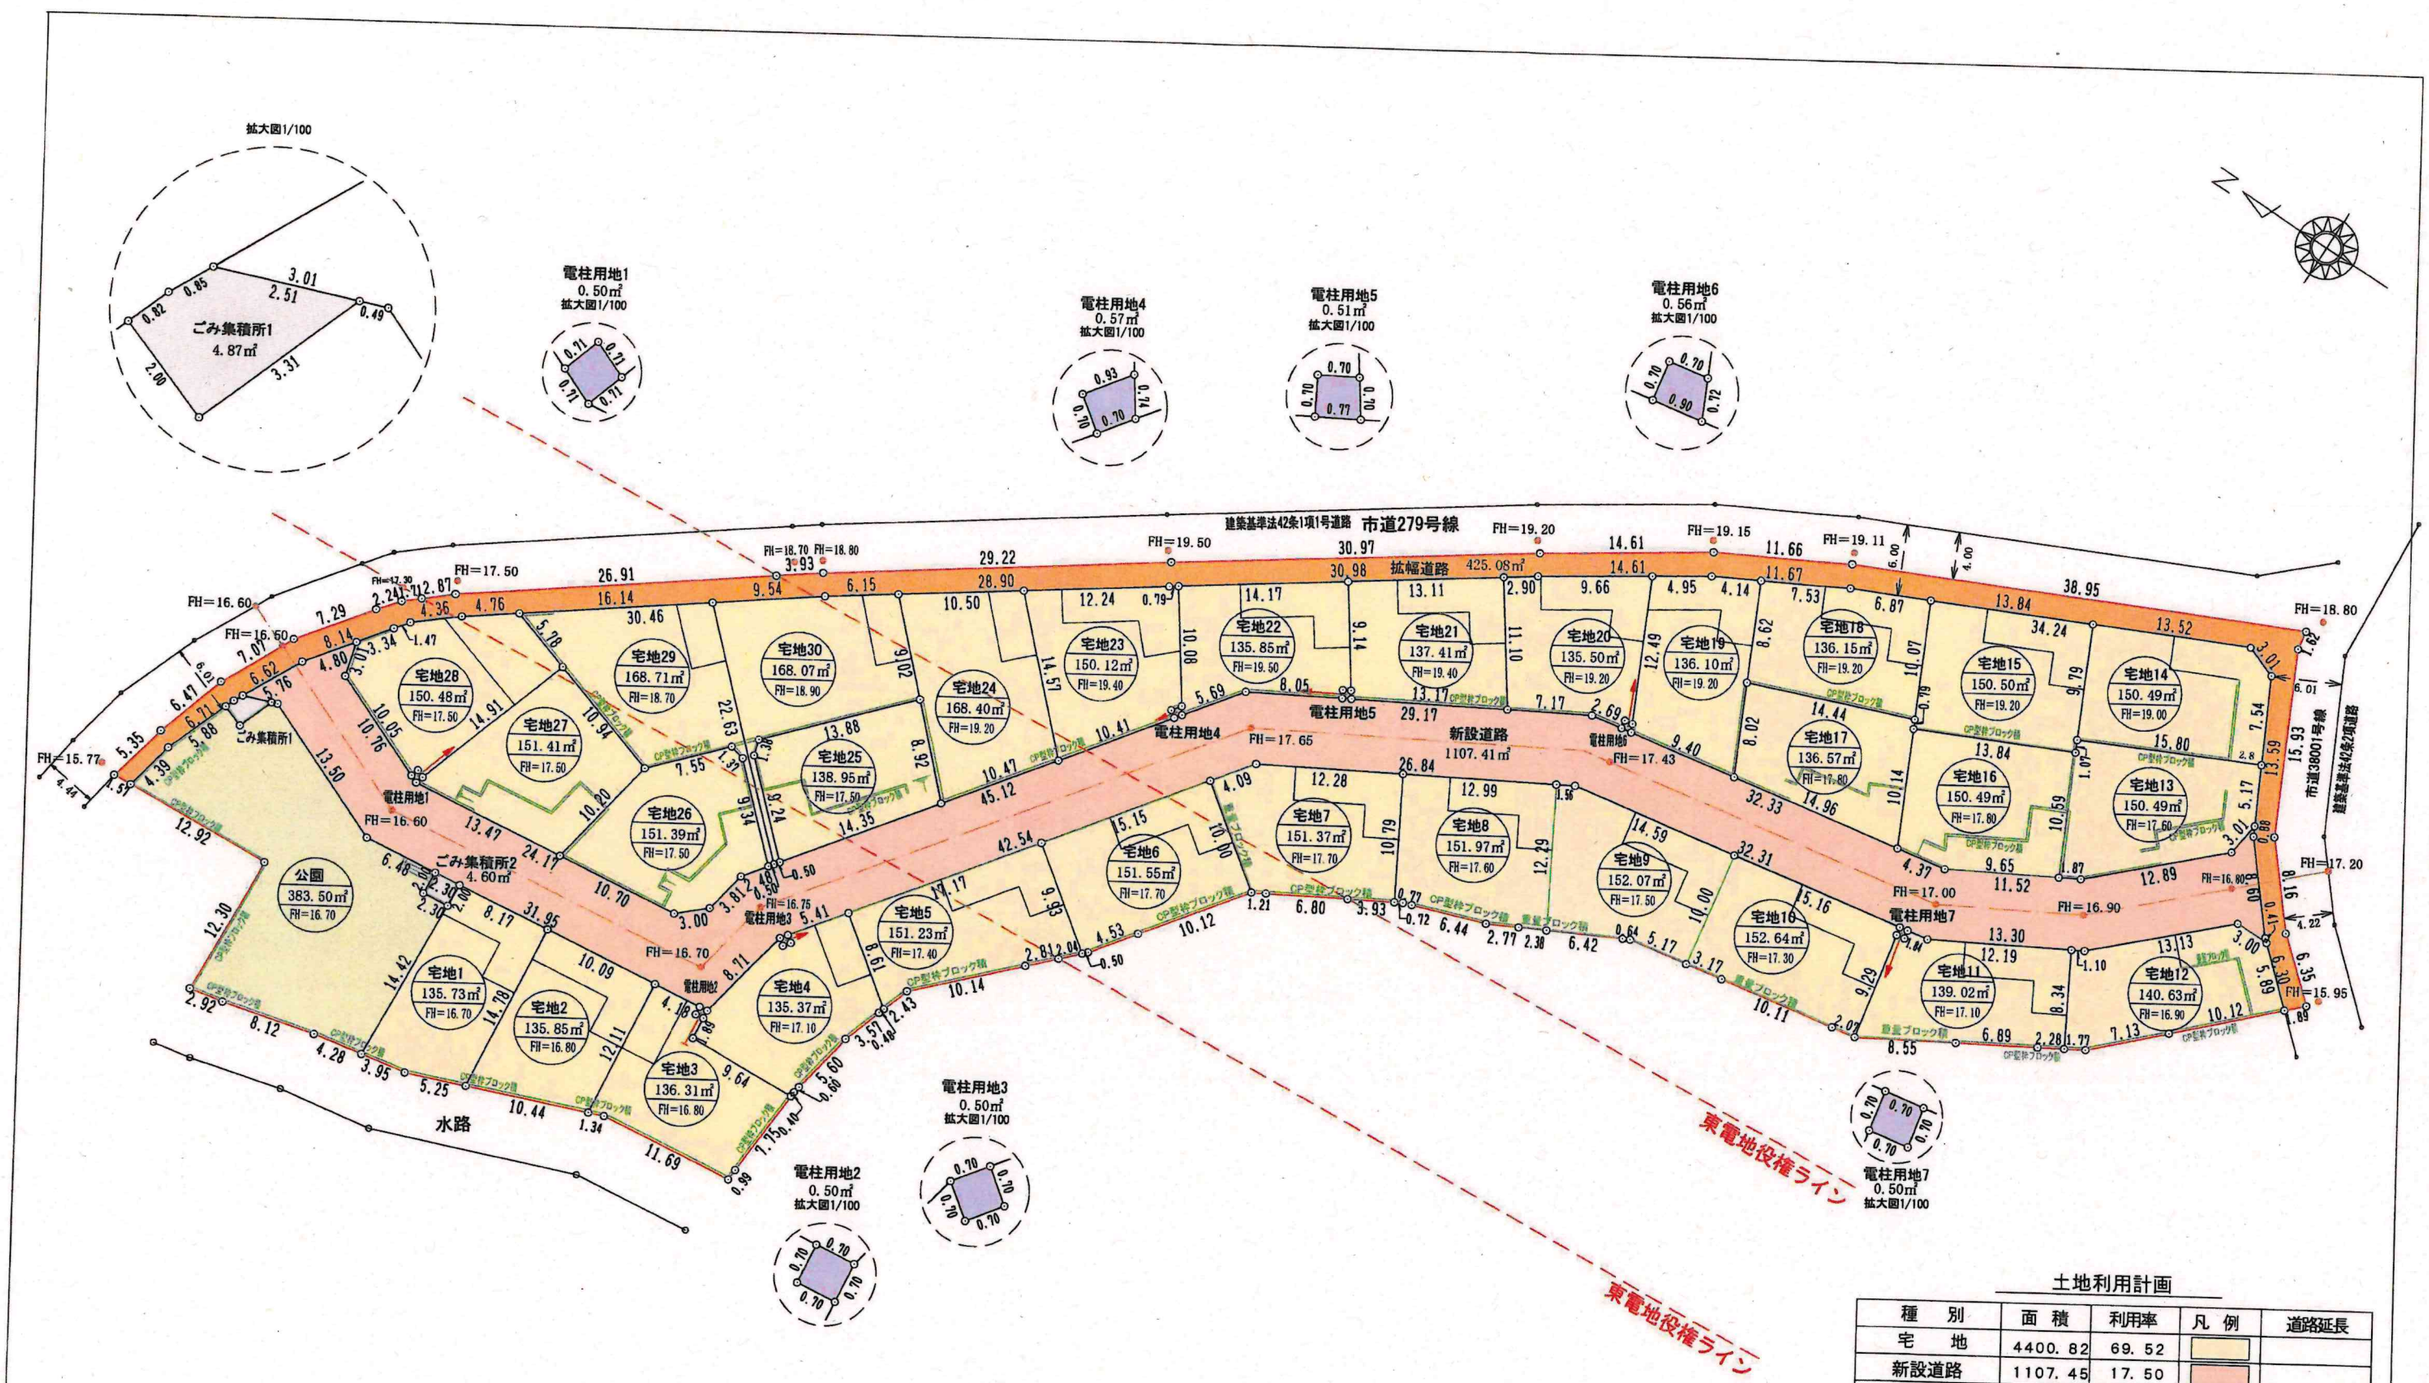

土地利用計画

種　別	面　積	利用率	凡　例	道路延長
宅　地	4400. 82	69. 52		
新設道路	1107. 45	17. 50		
拡幅道路	425. 08	6. 72		
公園	383. 50	6. 06		
ごみ集積所	9. 47	0. 15		
電柱用地	3. 64	0. 06		
開発区域				
合　計	6329. 96	100. 00		

	図面名称	土地利用計画図	縮　尺	作成年月日	図面名称・図面
	所　在	流山市駒木字西新請６５１－１他	1／500	2026年10月15日	土地利用計画図

有限会社若景設計企画
〒277-0812 柏市花野井921番1 TEL04-7186-6655 FAX[redacted]