


配置図

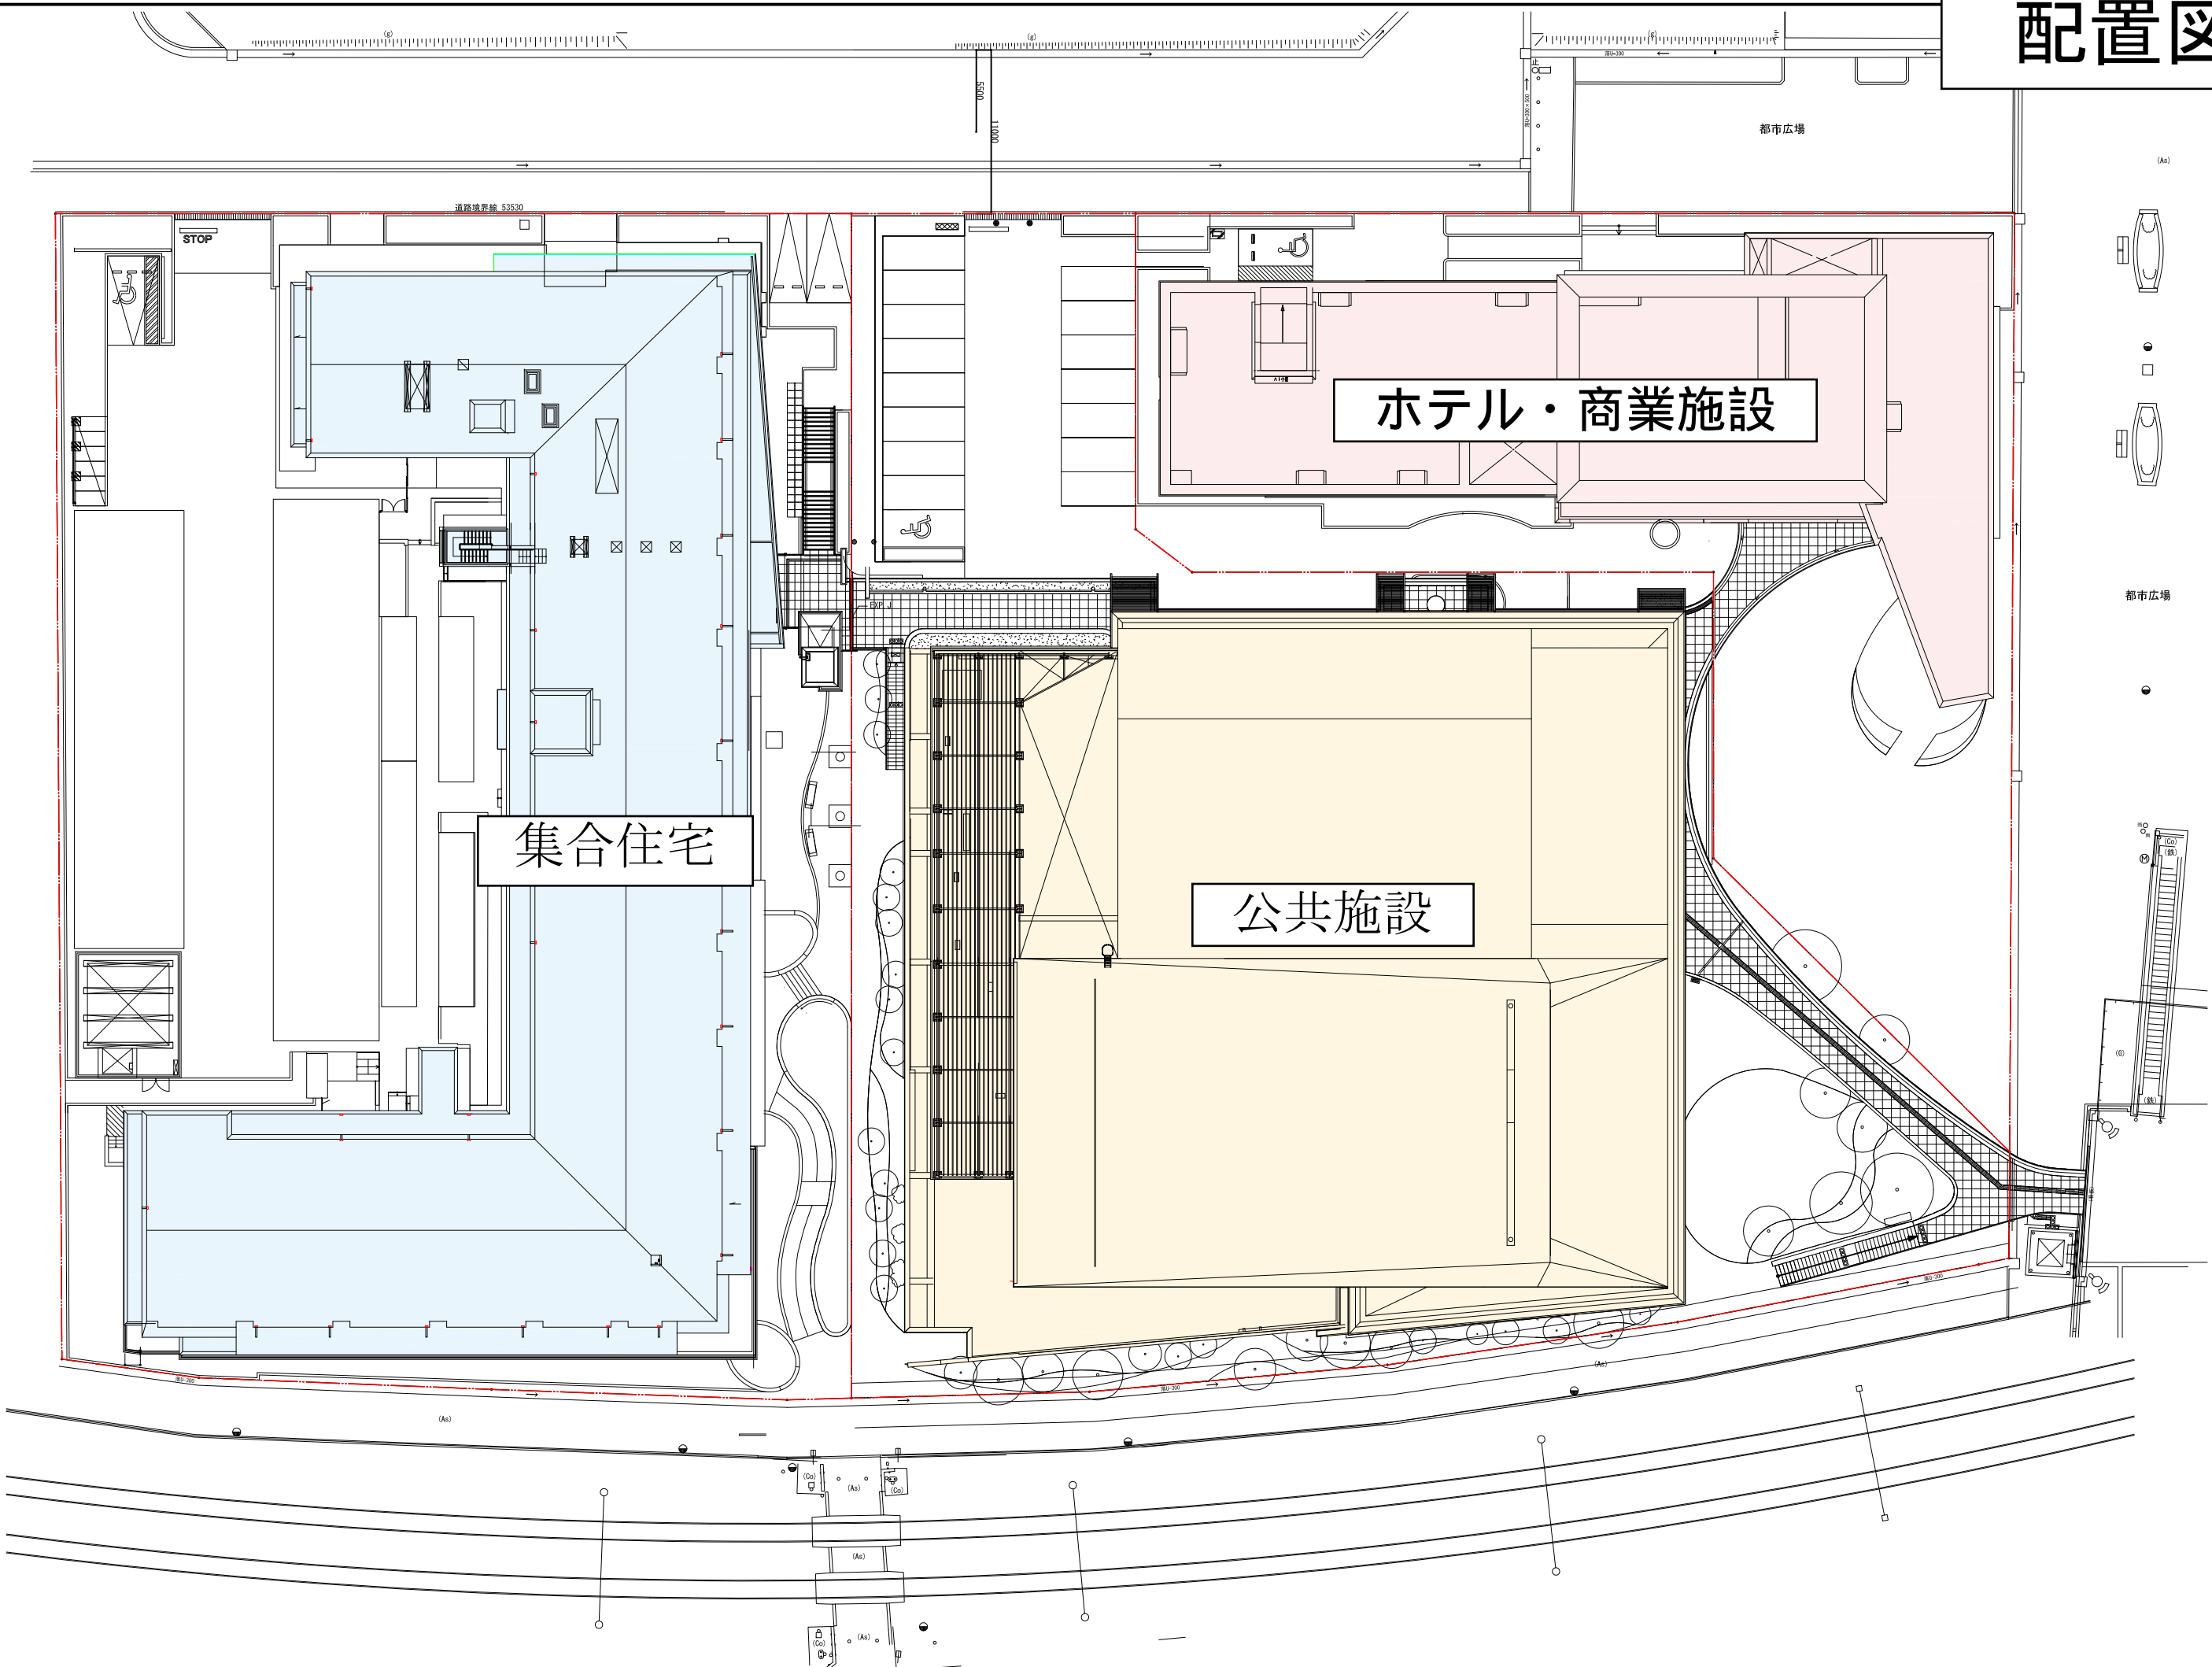

集合住宅

ホテル・商業施設

公共施設

都市広場


都市広場

道路境界線 53550

STOP

5050
10011

(Aa)

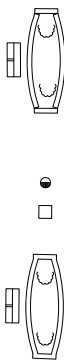

(Bb)



(Aa)

(Aa)

(Aa)

(Aa)


(Aa)

(Aa)

(Aa)

1階平面図

利用料金を徴収する施設等

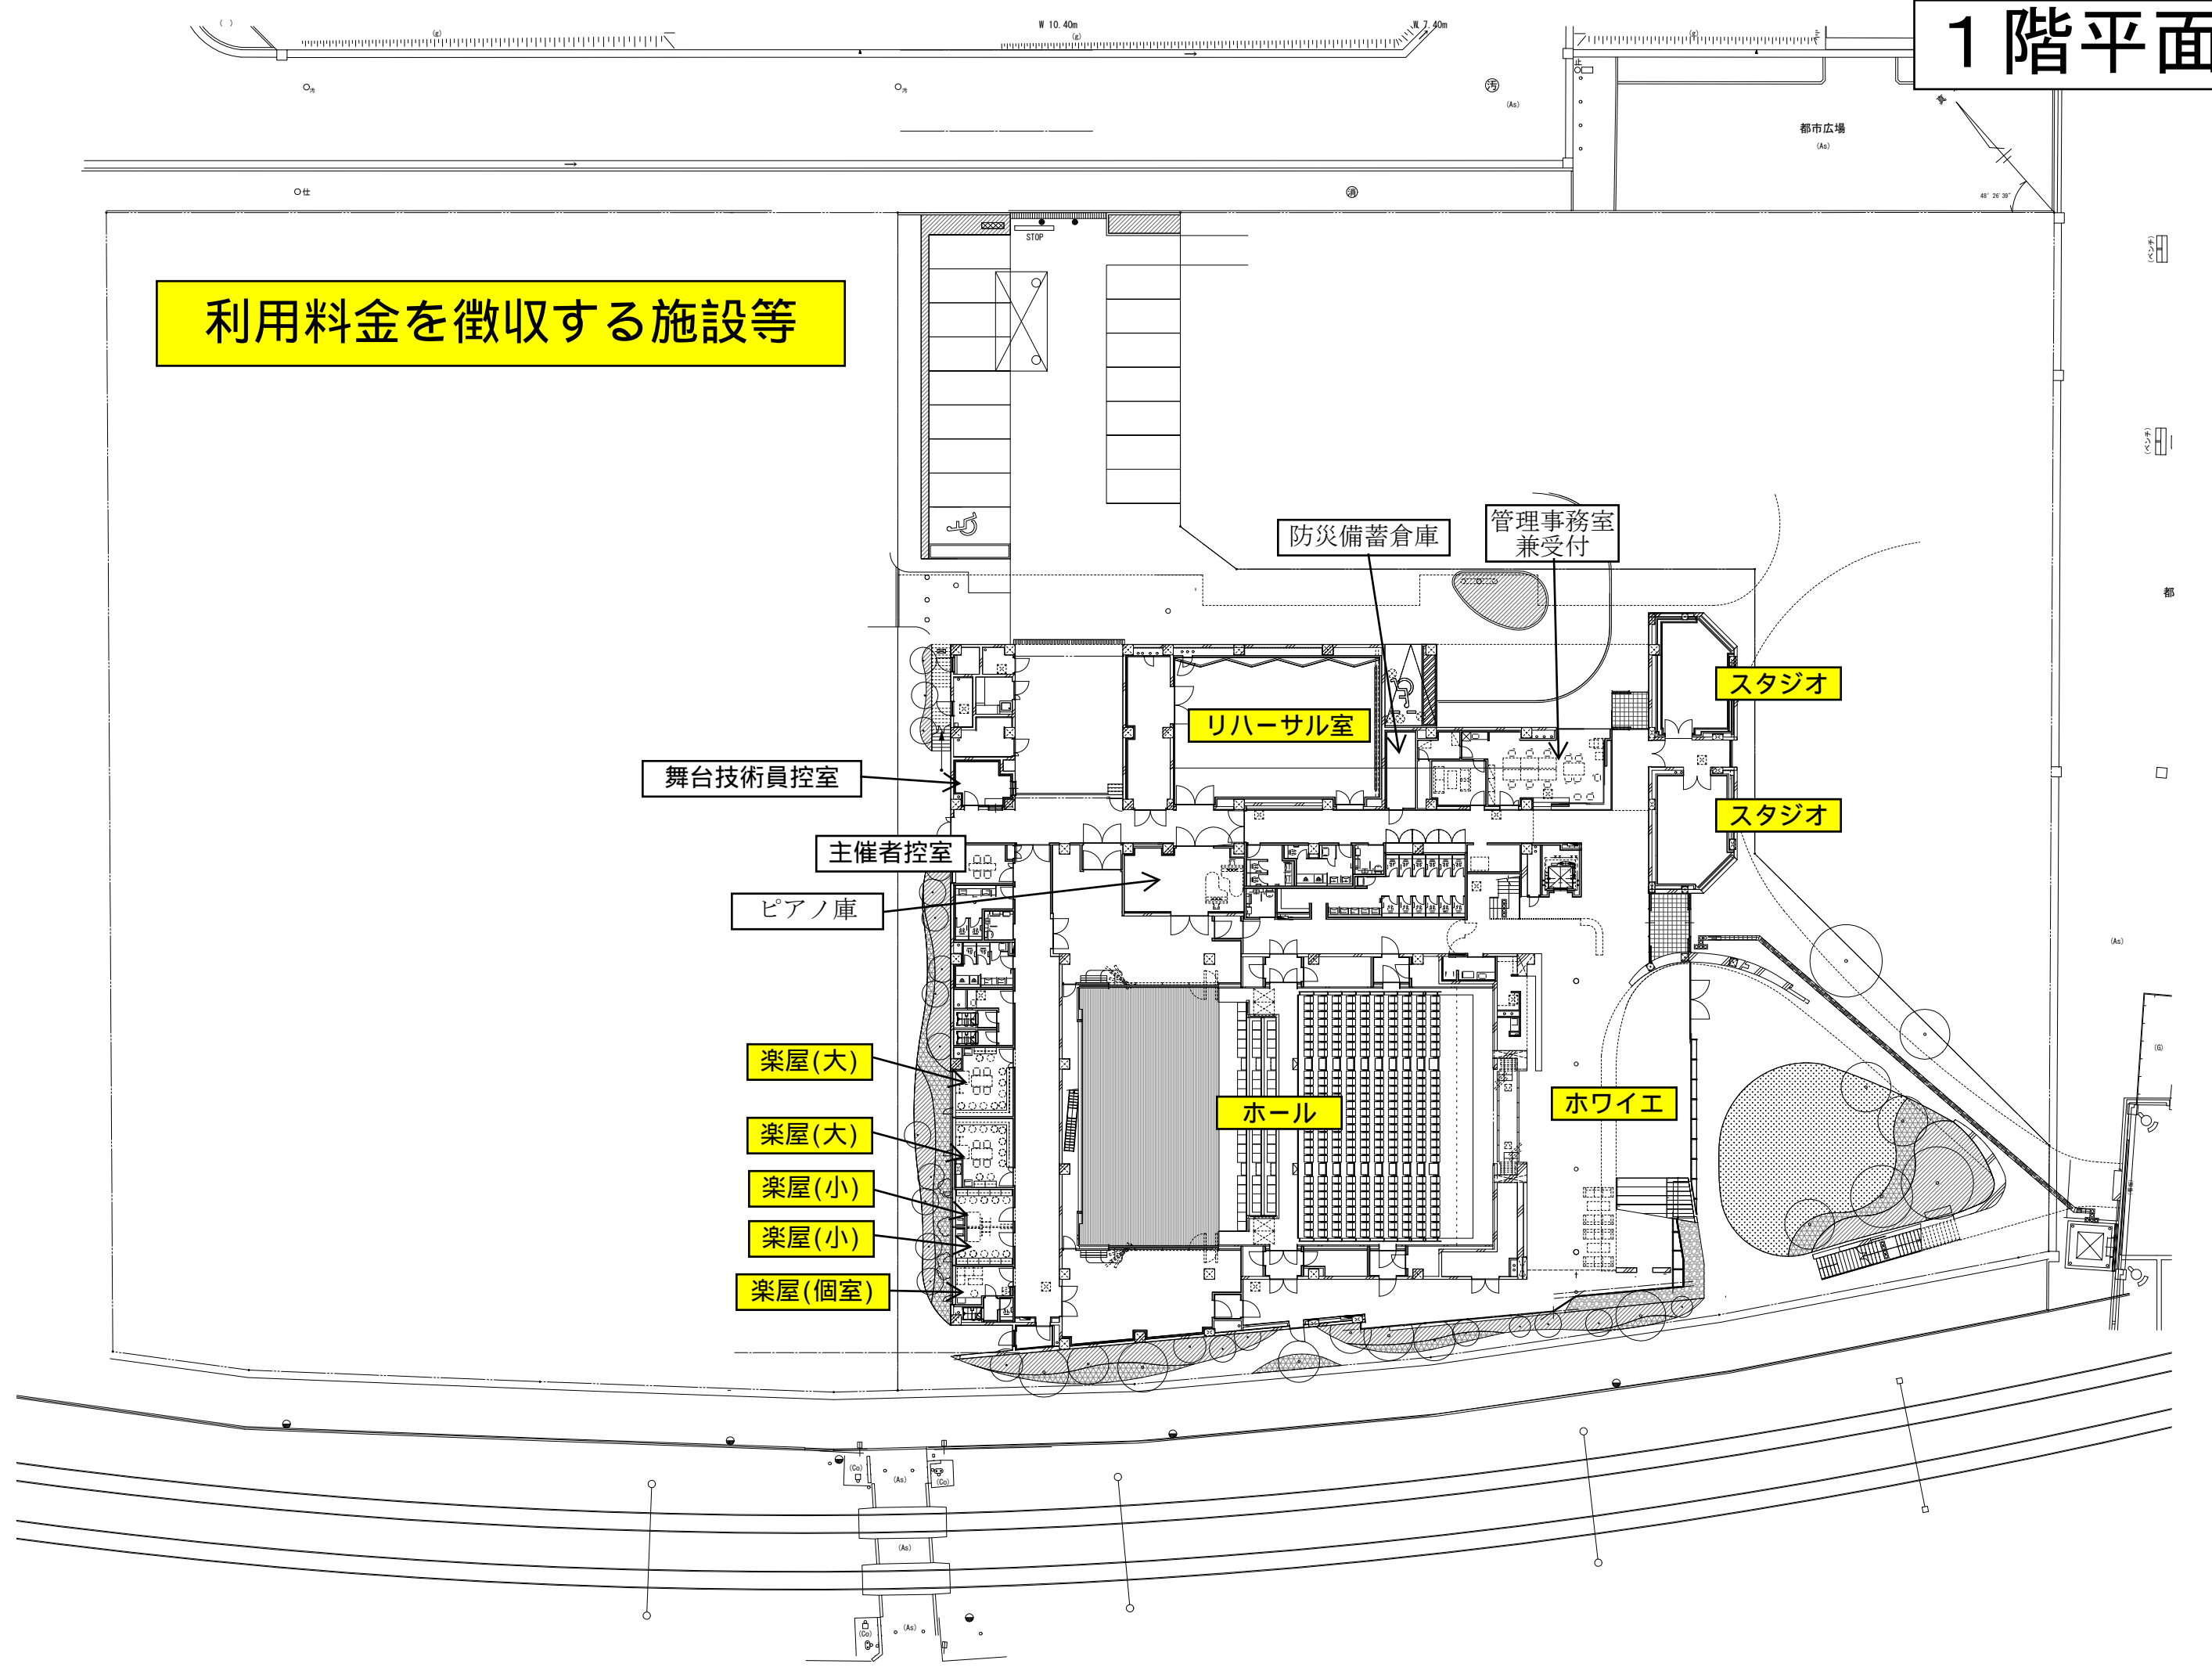

防災備蓄倉庫

管理事務室
兼受付

スタジオ

リハーサル室

舞台技術員控室

スタジオ

主催者控室

ピアノ庫

ホール

ホワイエ

楽屋(大)

楽屋(大)

楽屋(小)

楽屋(小)

楽屋(個室)


都市広場
(As)

W 10.40m


W 7.40m

2階平面図


利用料金を徴収する施設等

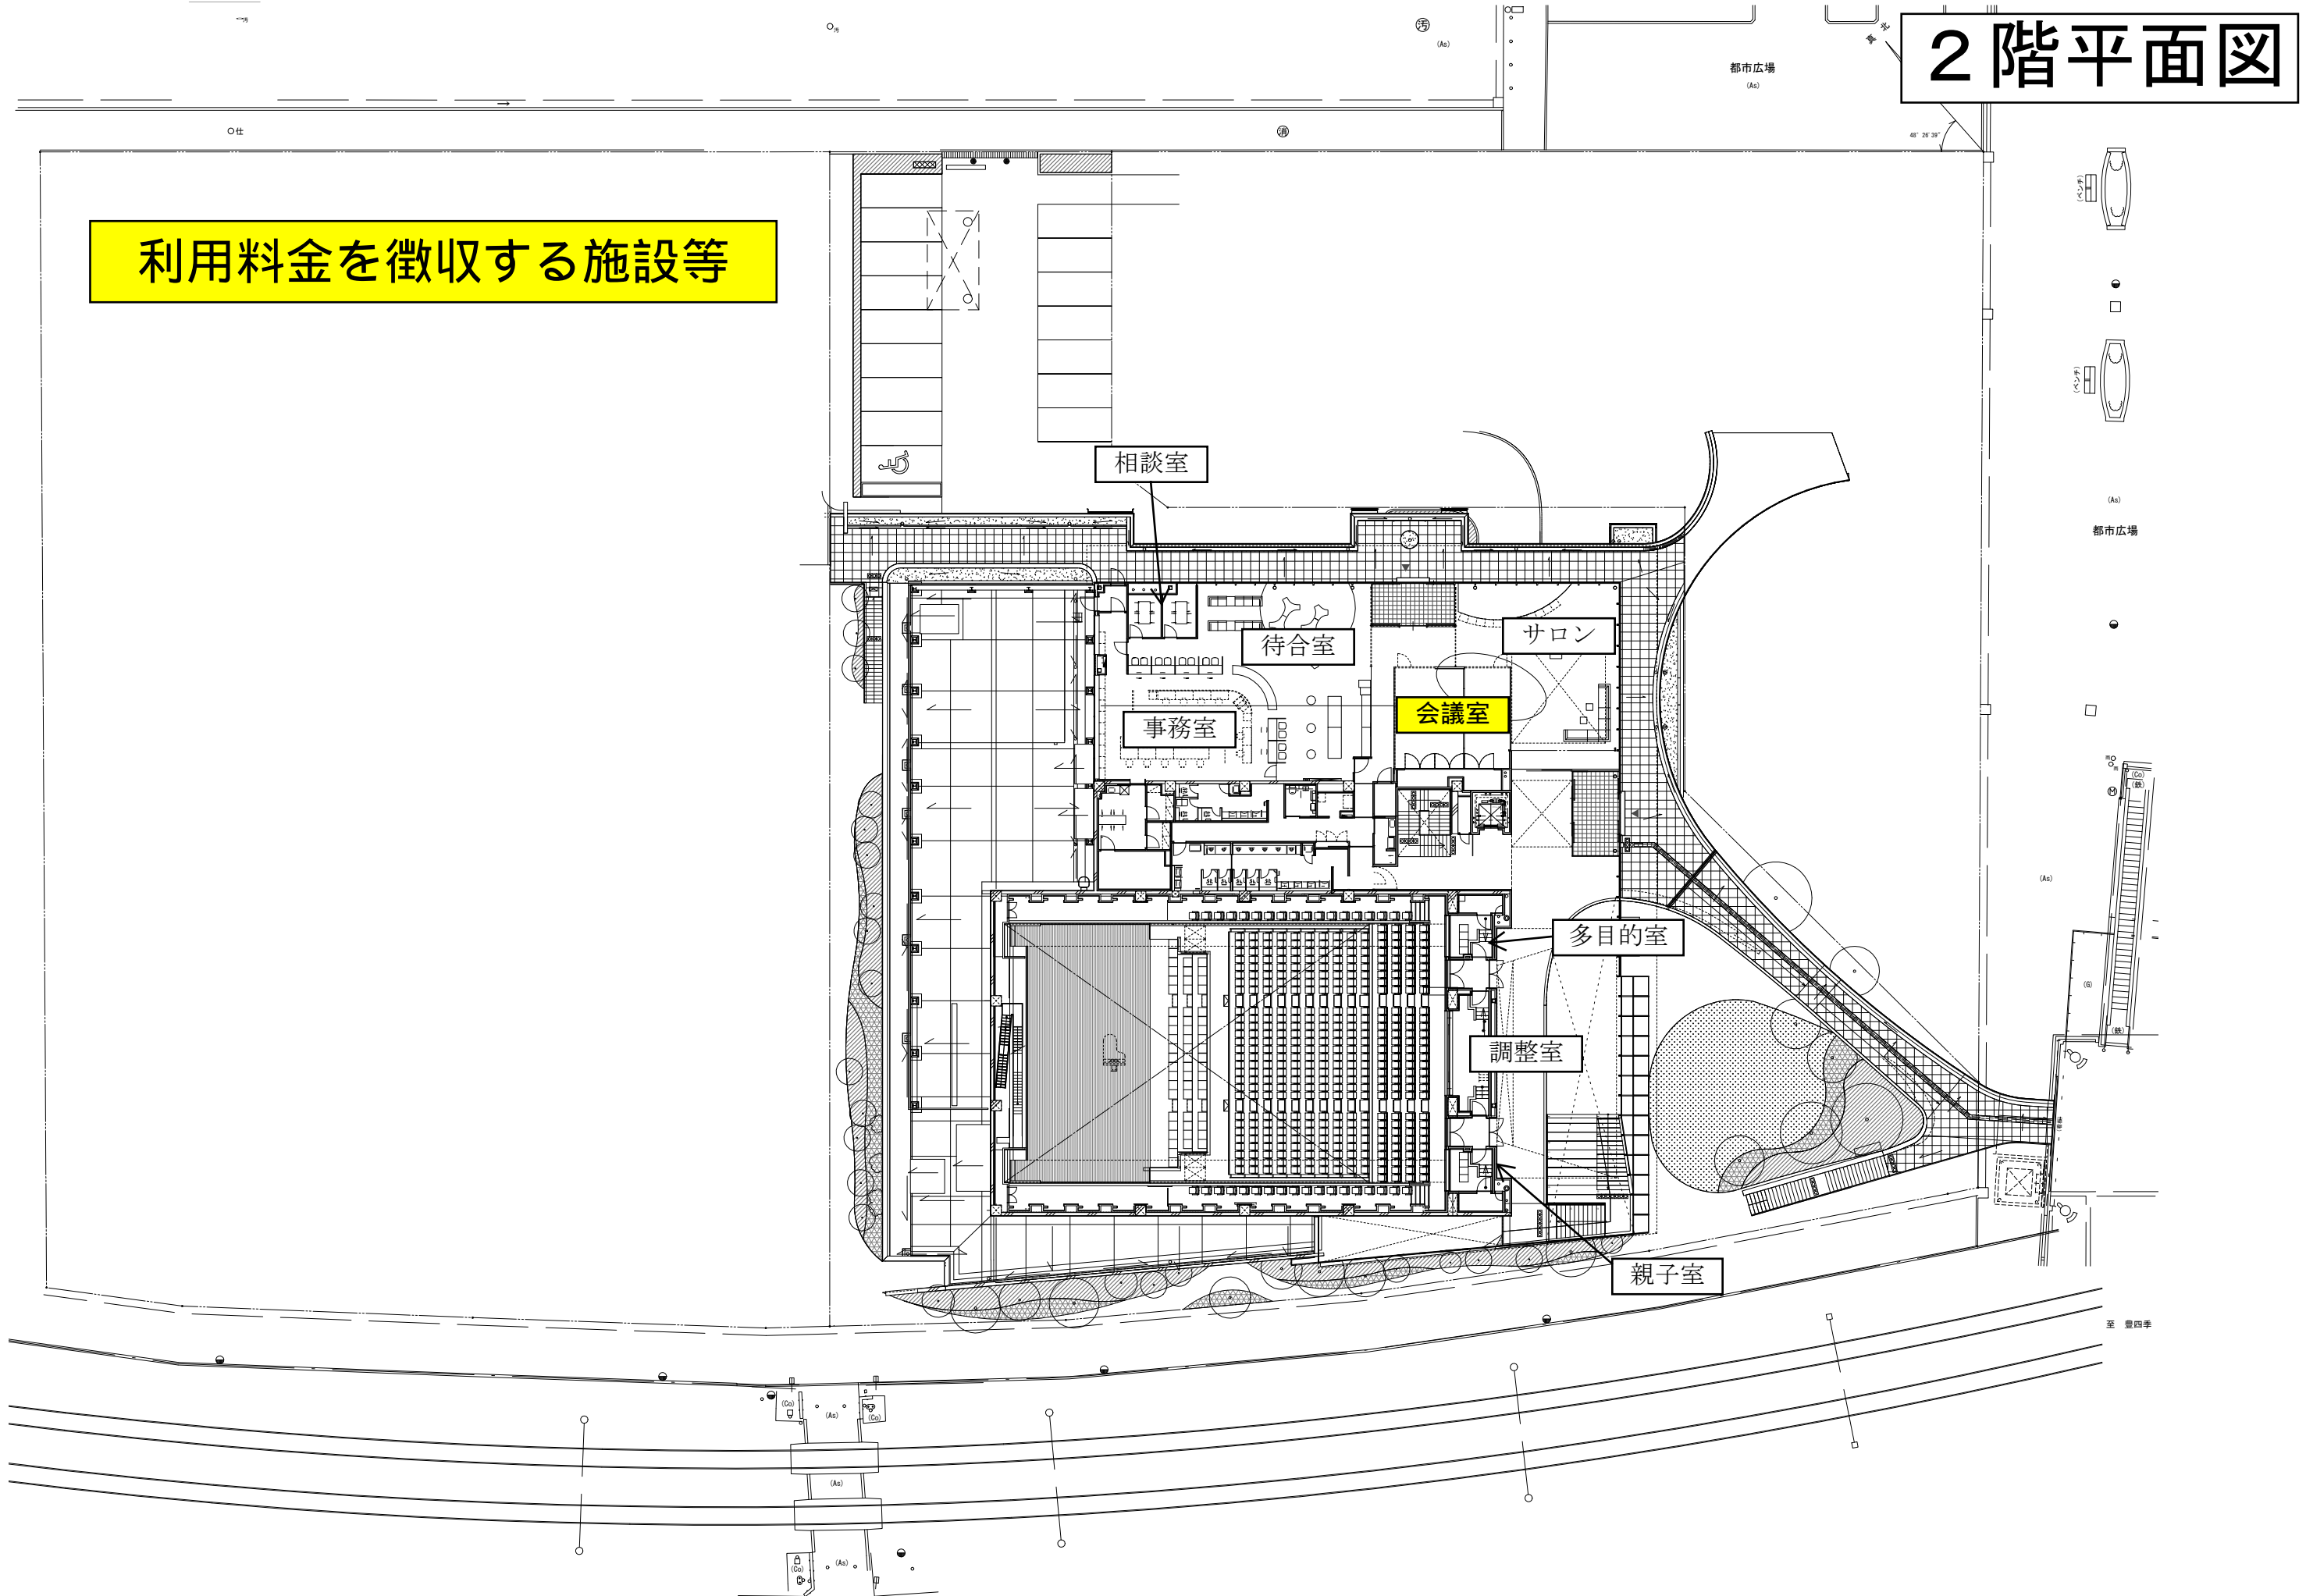

立面图

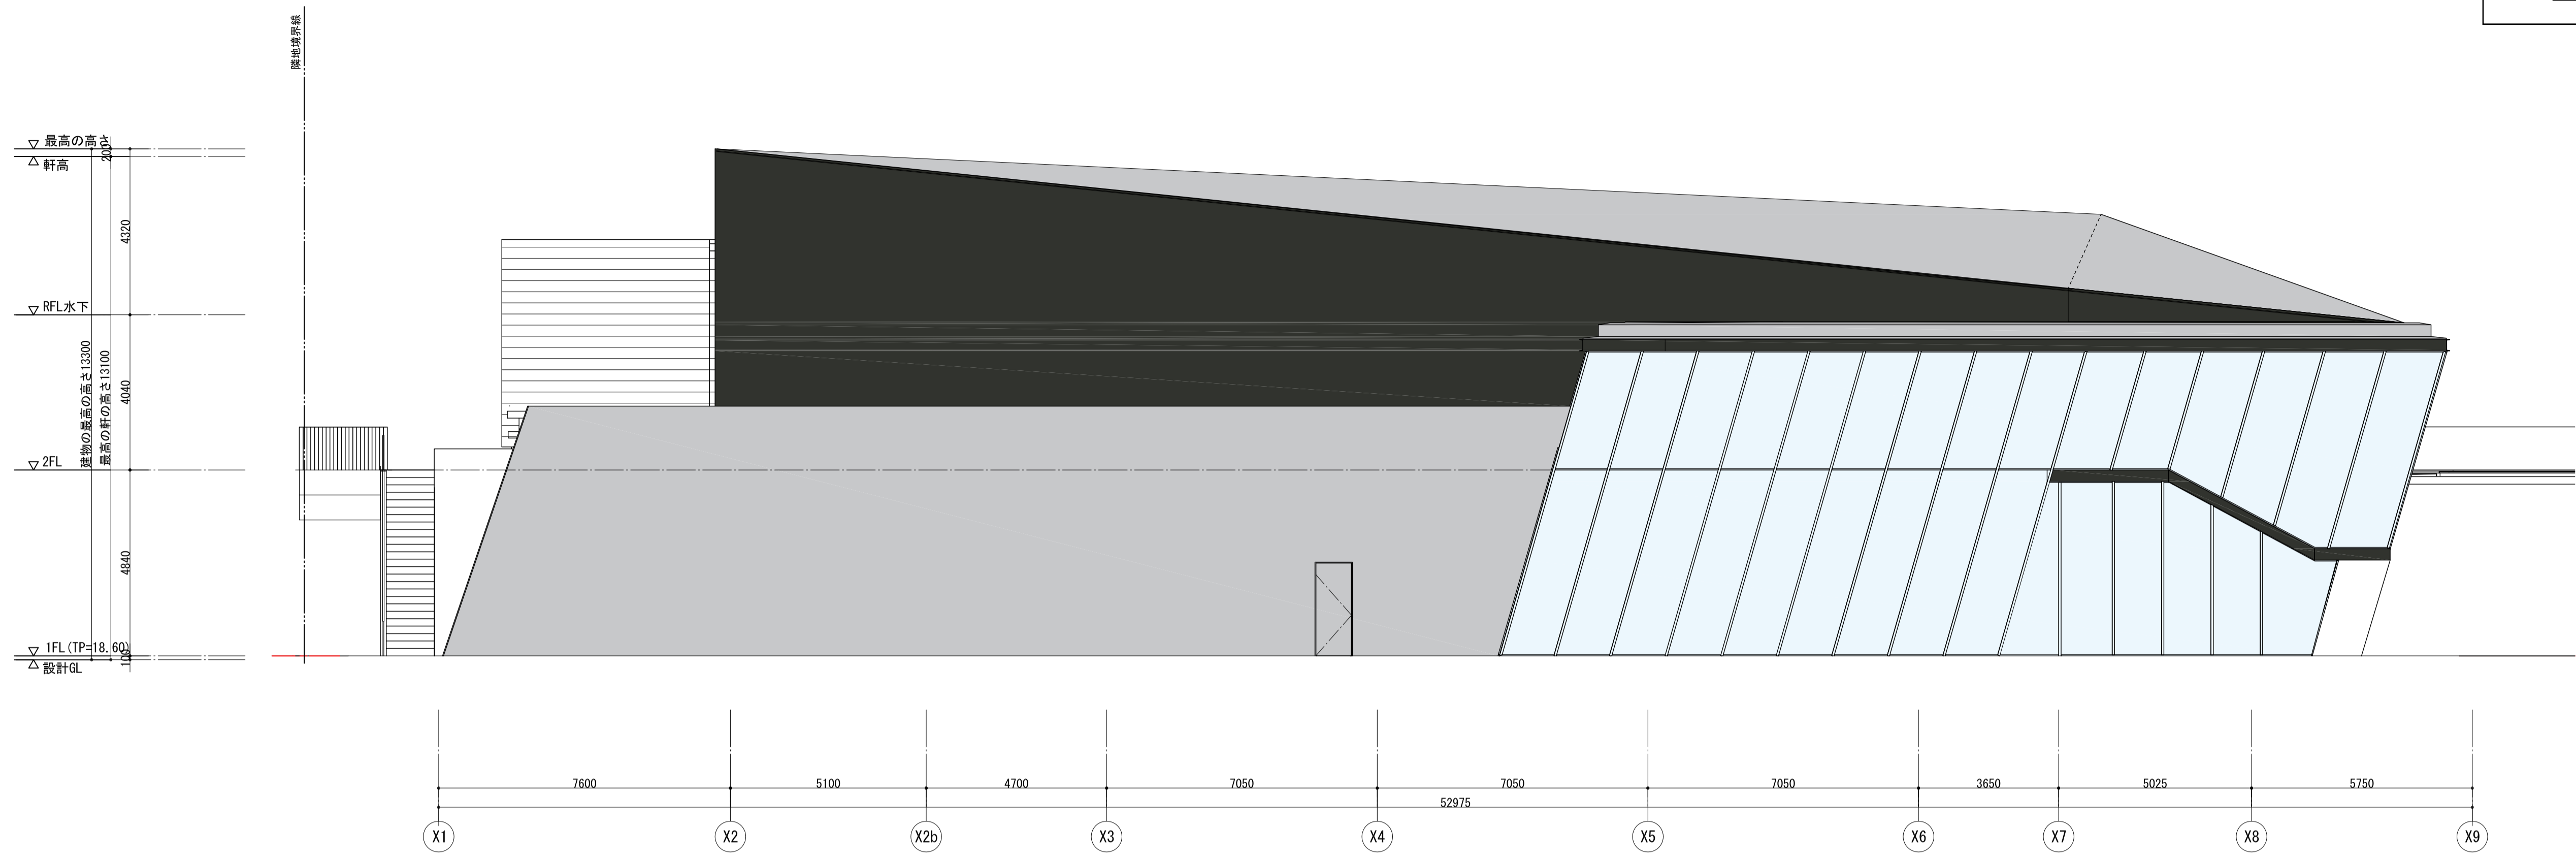

□南西側立面图

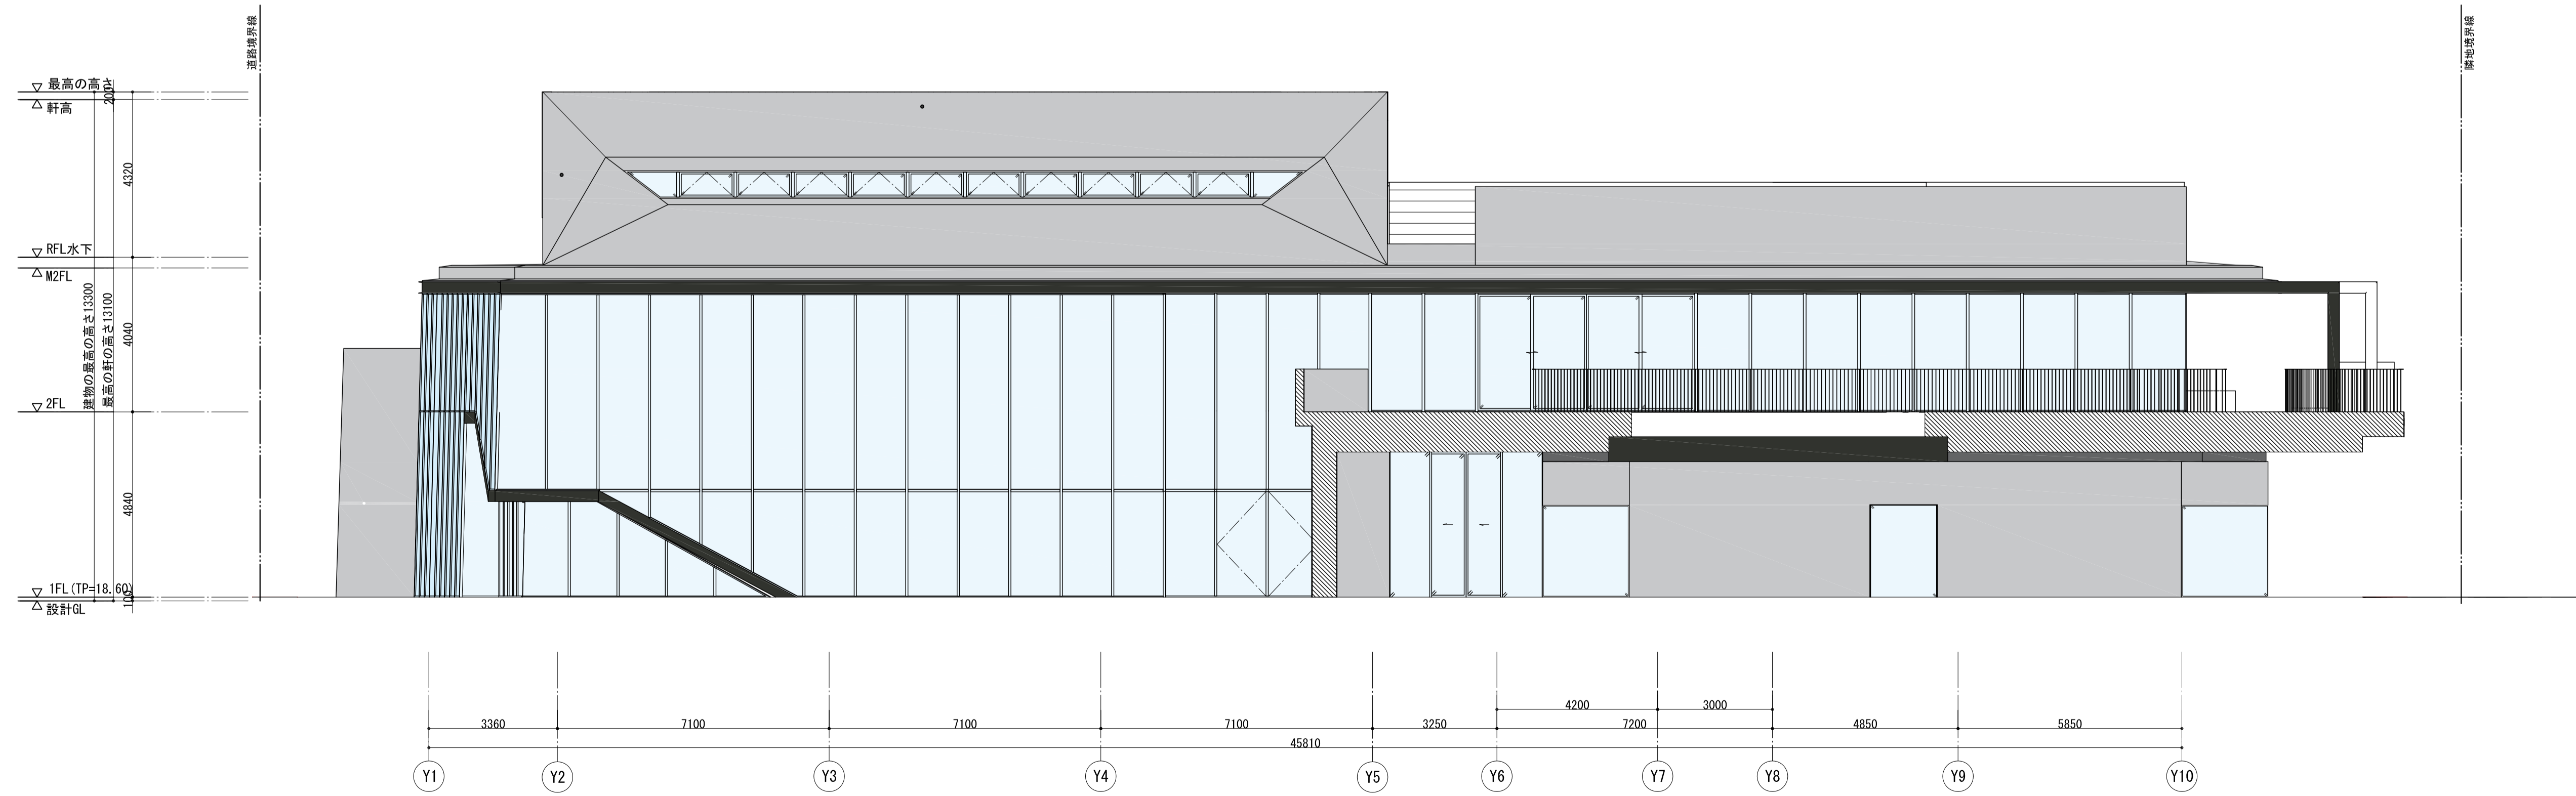

□南東側立面图