


■計画平面図 S=1:1000

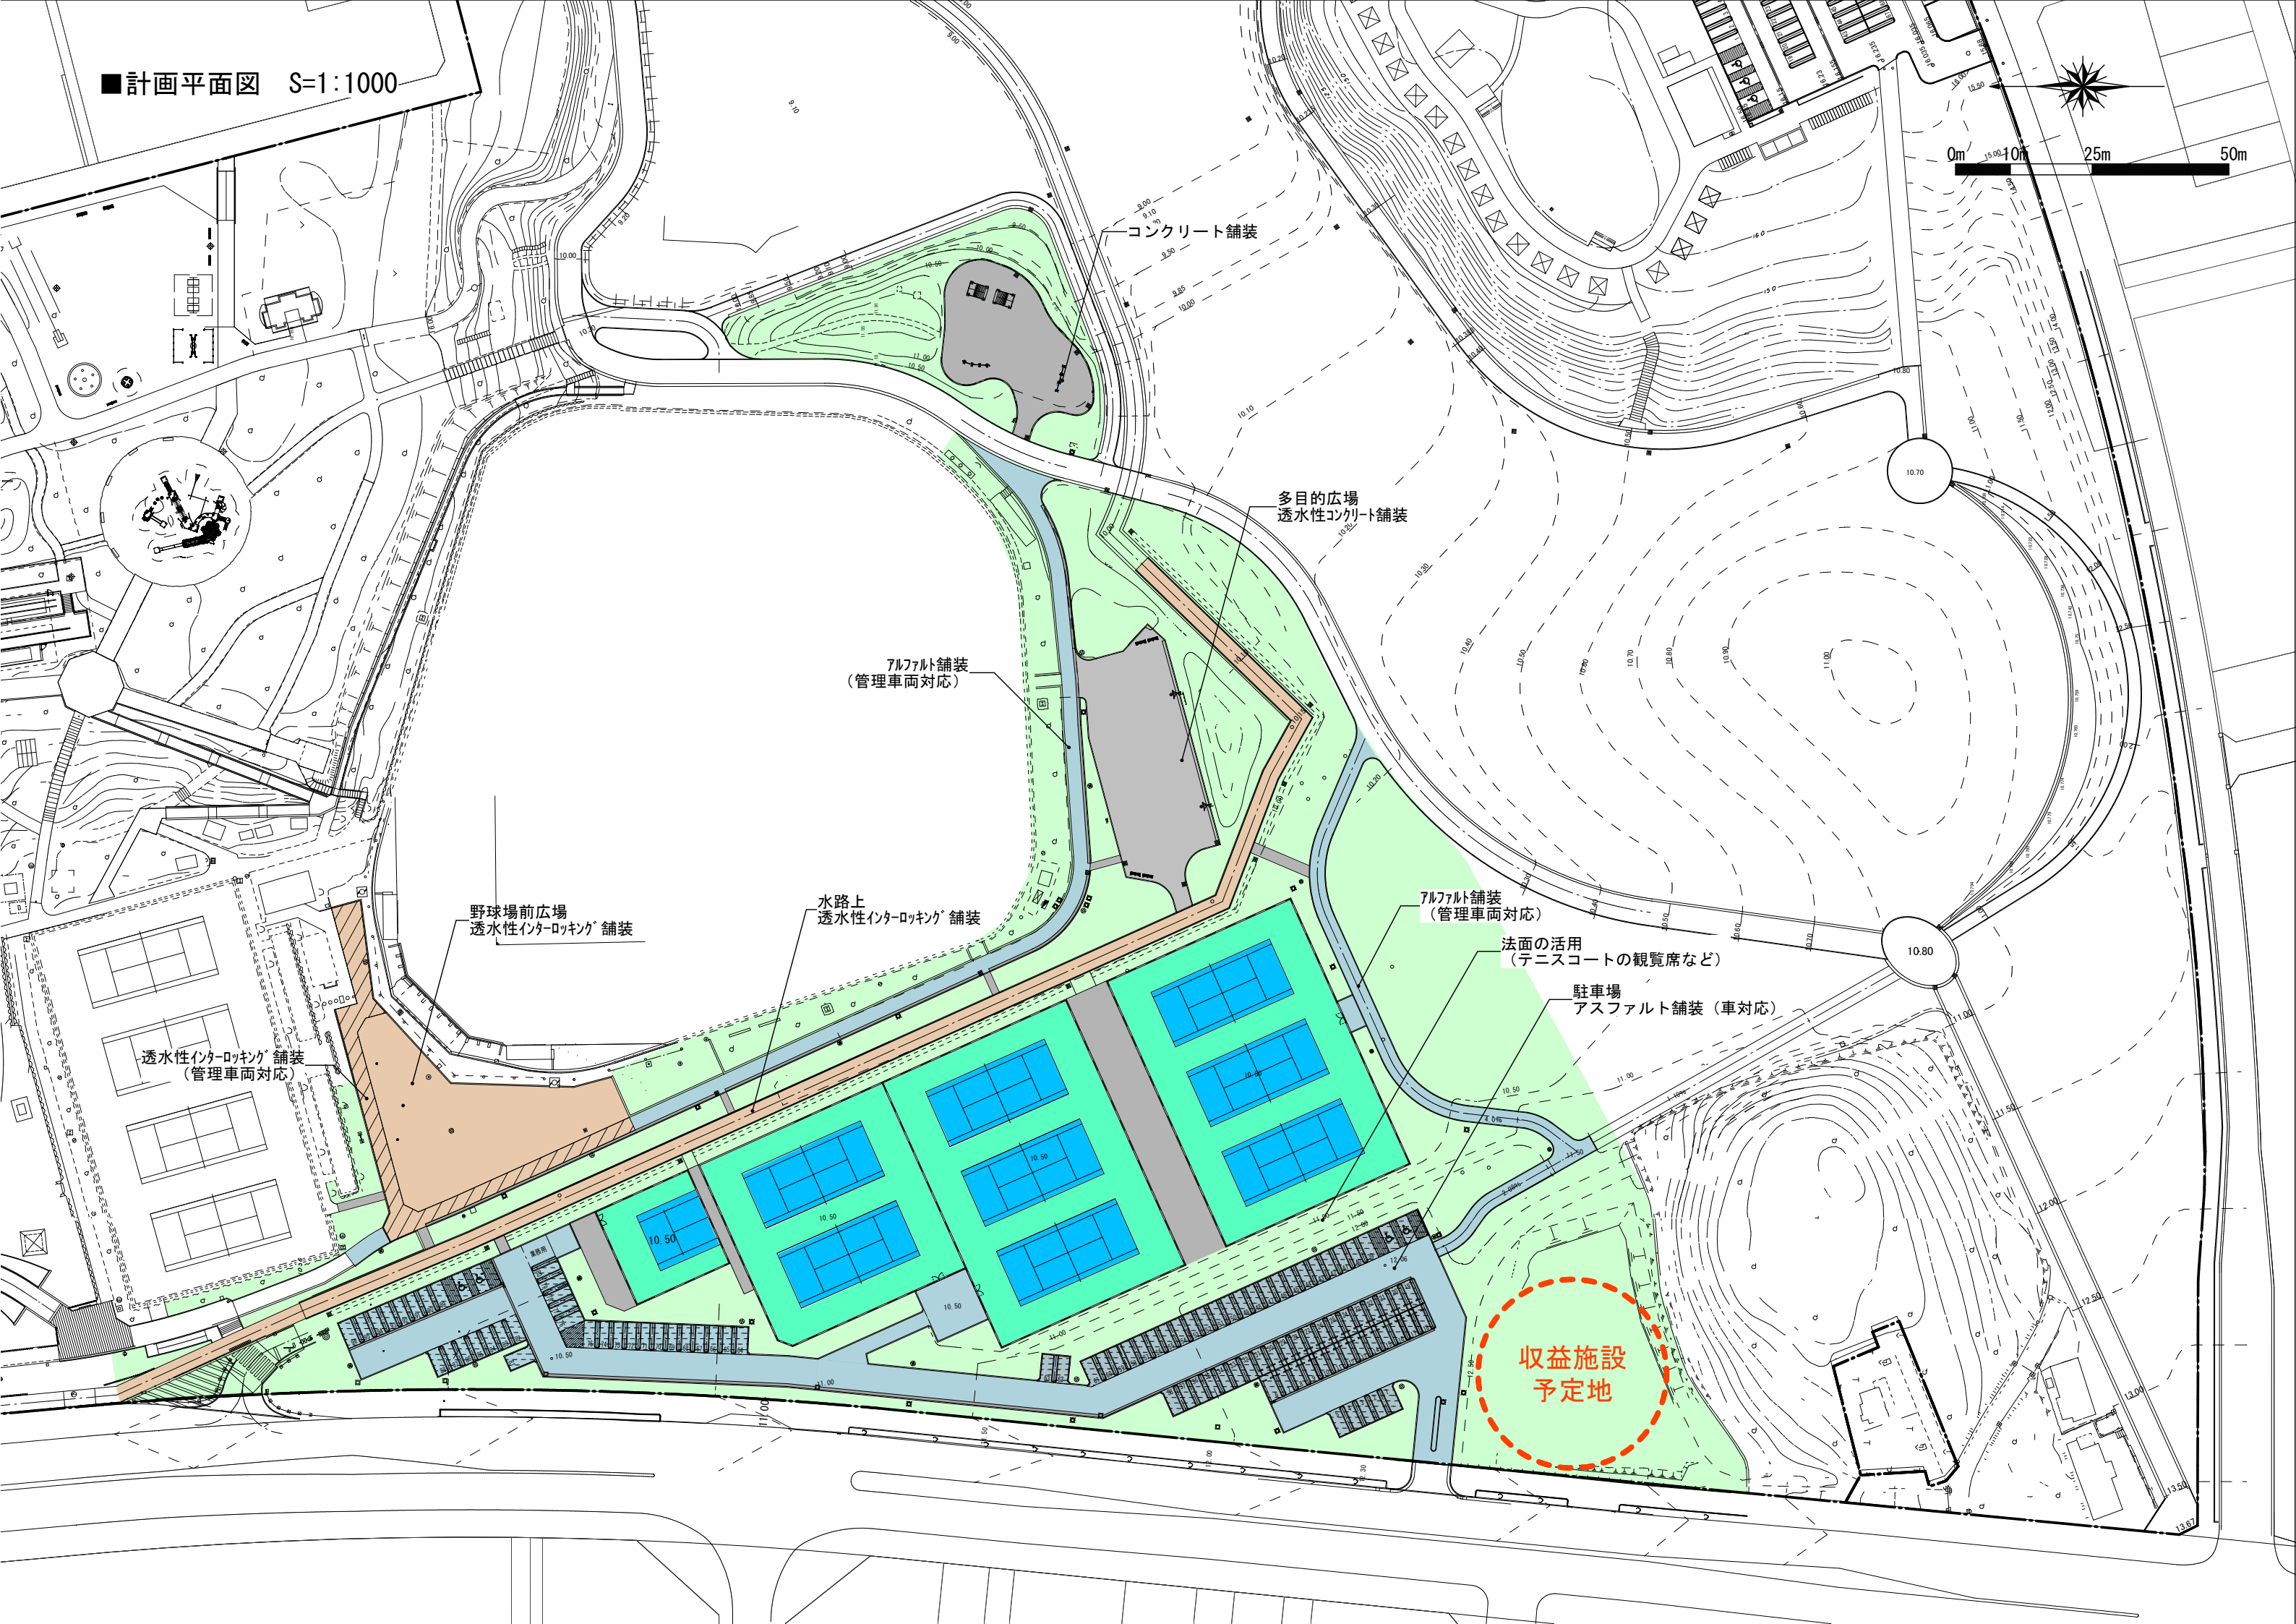

収益施設
予定地