

# 流山市文化会館照明

〒270-0176 千葉県流山市加1-16-2  
TEL 04-7158-3462 FAX04-7158-3442

縮尺1/100 2011/04/20現在



第三楽屋

第二楽屋

第一楽屋

楽屋口



網元  
水平幕  
引割り大黒幕  
正面反射板  
UHL・3SUS  
第二天反吊バトン  
一文字幕3  
第二天反  
2SUS  
2BL  
一文字幕2  
第一天反  
第一天反前吊バトン  
1SUS  
1BL  
一文字幕1  
暗転幕  
綴帳

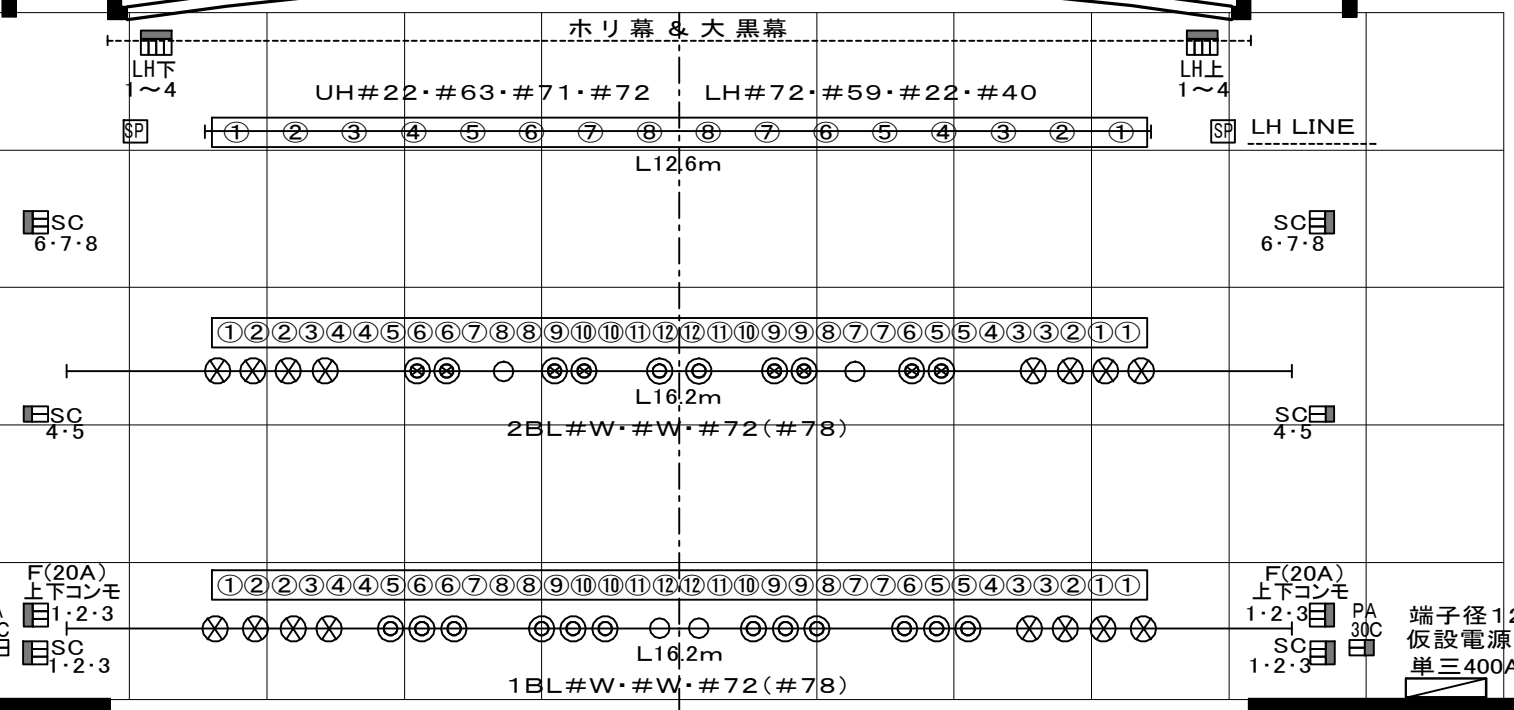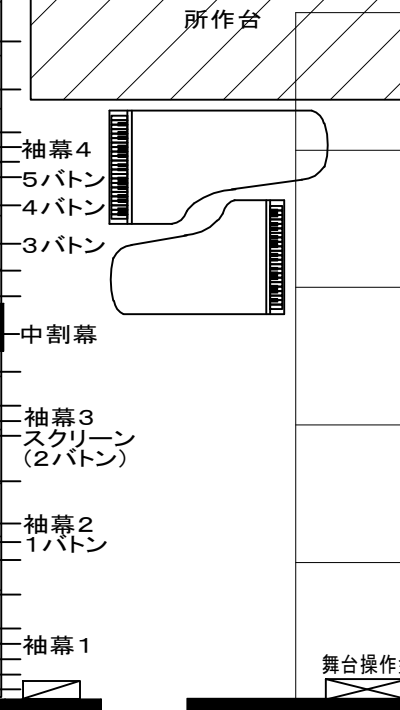


馬立  
高さ2.30m  
間口2.30m  
搬入口  
馬立  
コードラック  
器具棚

⊗ CS-810 1kw	⊙ FI-8H 1kw
○ CI-8H 1kw	⊗ FS-810 1kw
○ CS-6 500w	□ CI-8H 1kw

名称	コンセント型	容量	口数
1・2SUS	C-20	30A	3
3SUS	C-20	30A	2
LH	C-30	30A	2
SC	C-30	30A	1
F	C-30	20A	1
FRONT	C-20	30A	2
C L	C-20	30A	2

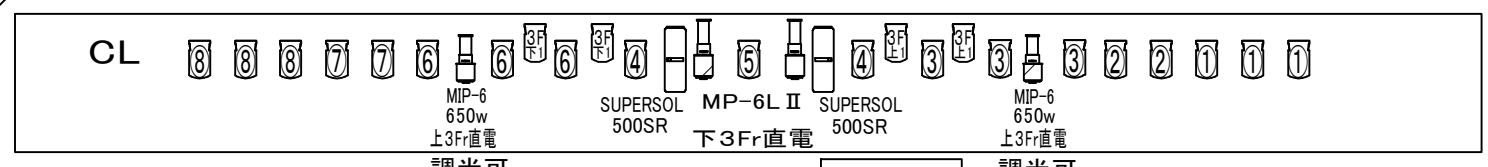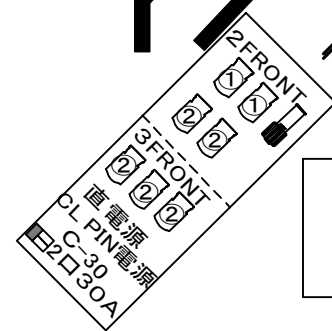

直電源  
C-30  
30A×2  
客席後壁

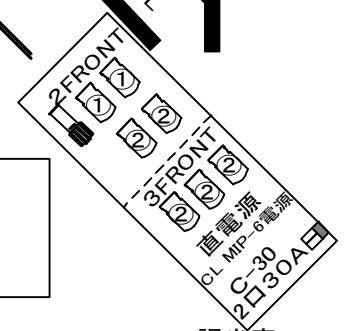

調光室  
上手2FRONT後方