


凡例	
11.60	計画レベル[m] ※室内の高さは仕上げレベルを示す Z1=1FL=Z0+50=11.65 とする。 Z0=11.60とする。
水勾配	水勾配 特記なき限り1/100
M	点検口600角(共用点検口はキー付) (化粧蓋 防水・防臭型) (共用廊下: 床同材仕上げ) マンホール600角(共用点検口はキー付) (防水・防臭型)
TD	壁種: SUSパイプ加工(フッ素樹脂塗装) 示は図示
DP	内蔵: 白ガス管防露巻 示は図示
RD YRD	排水トラップの深さφ, 横引き排水トラップの深さφ
OF	オーバーフロー管SUS 特記なき限り50口
	化粧レリチン
	耐火化粧
	消火器収納ボックス
	屋内消火栓

凡例	
11.60	計画レベル * 室内の高さは仕上げレベルを示す Z1=1FL=Z0+50=11.65 とする。 Z0=11.60とする。
水勾配	特記なき限り1/100
点検口	点検口600角 (共用点検口はキー付) (化粧蓋・防水・防臭型)。(共用廊下:床面材仕上げ)
マンホール	マンホール600φ (共用点検口はキー付) (防水・防臭型)
TD	壁紙: SUSパイプ加工 (フッ素樹脂塗膜) φは図示
DP	内巻: 白ガス管防露巻 φは図示
RD	排水: 1レド米φ、横引き排水: 1レド米φ
OF	オーバーフロー管 SUS 特記なき限り50φ
化粧クレタ	化粧クレタ
群 化粧蓋	群 化粧蓋
消火器収納ボックス	消火器収納ボックス
屋内消火栓	屋内消火栓

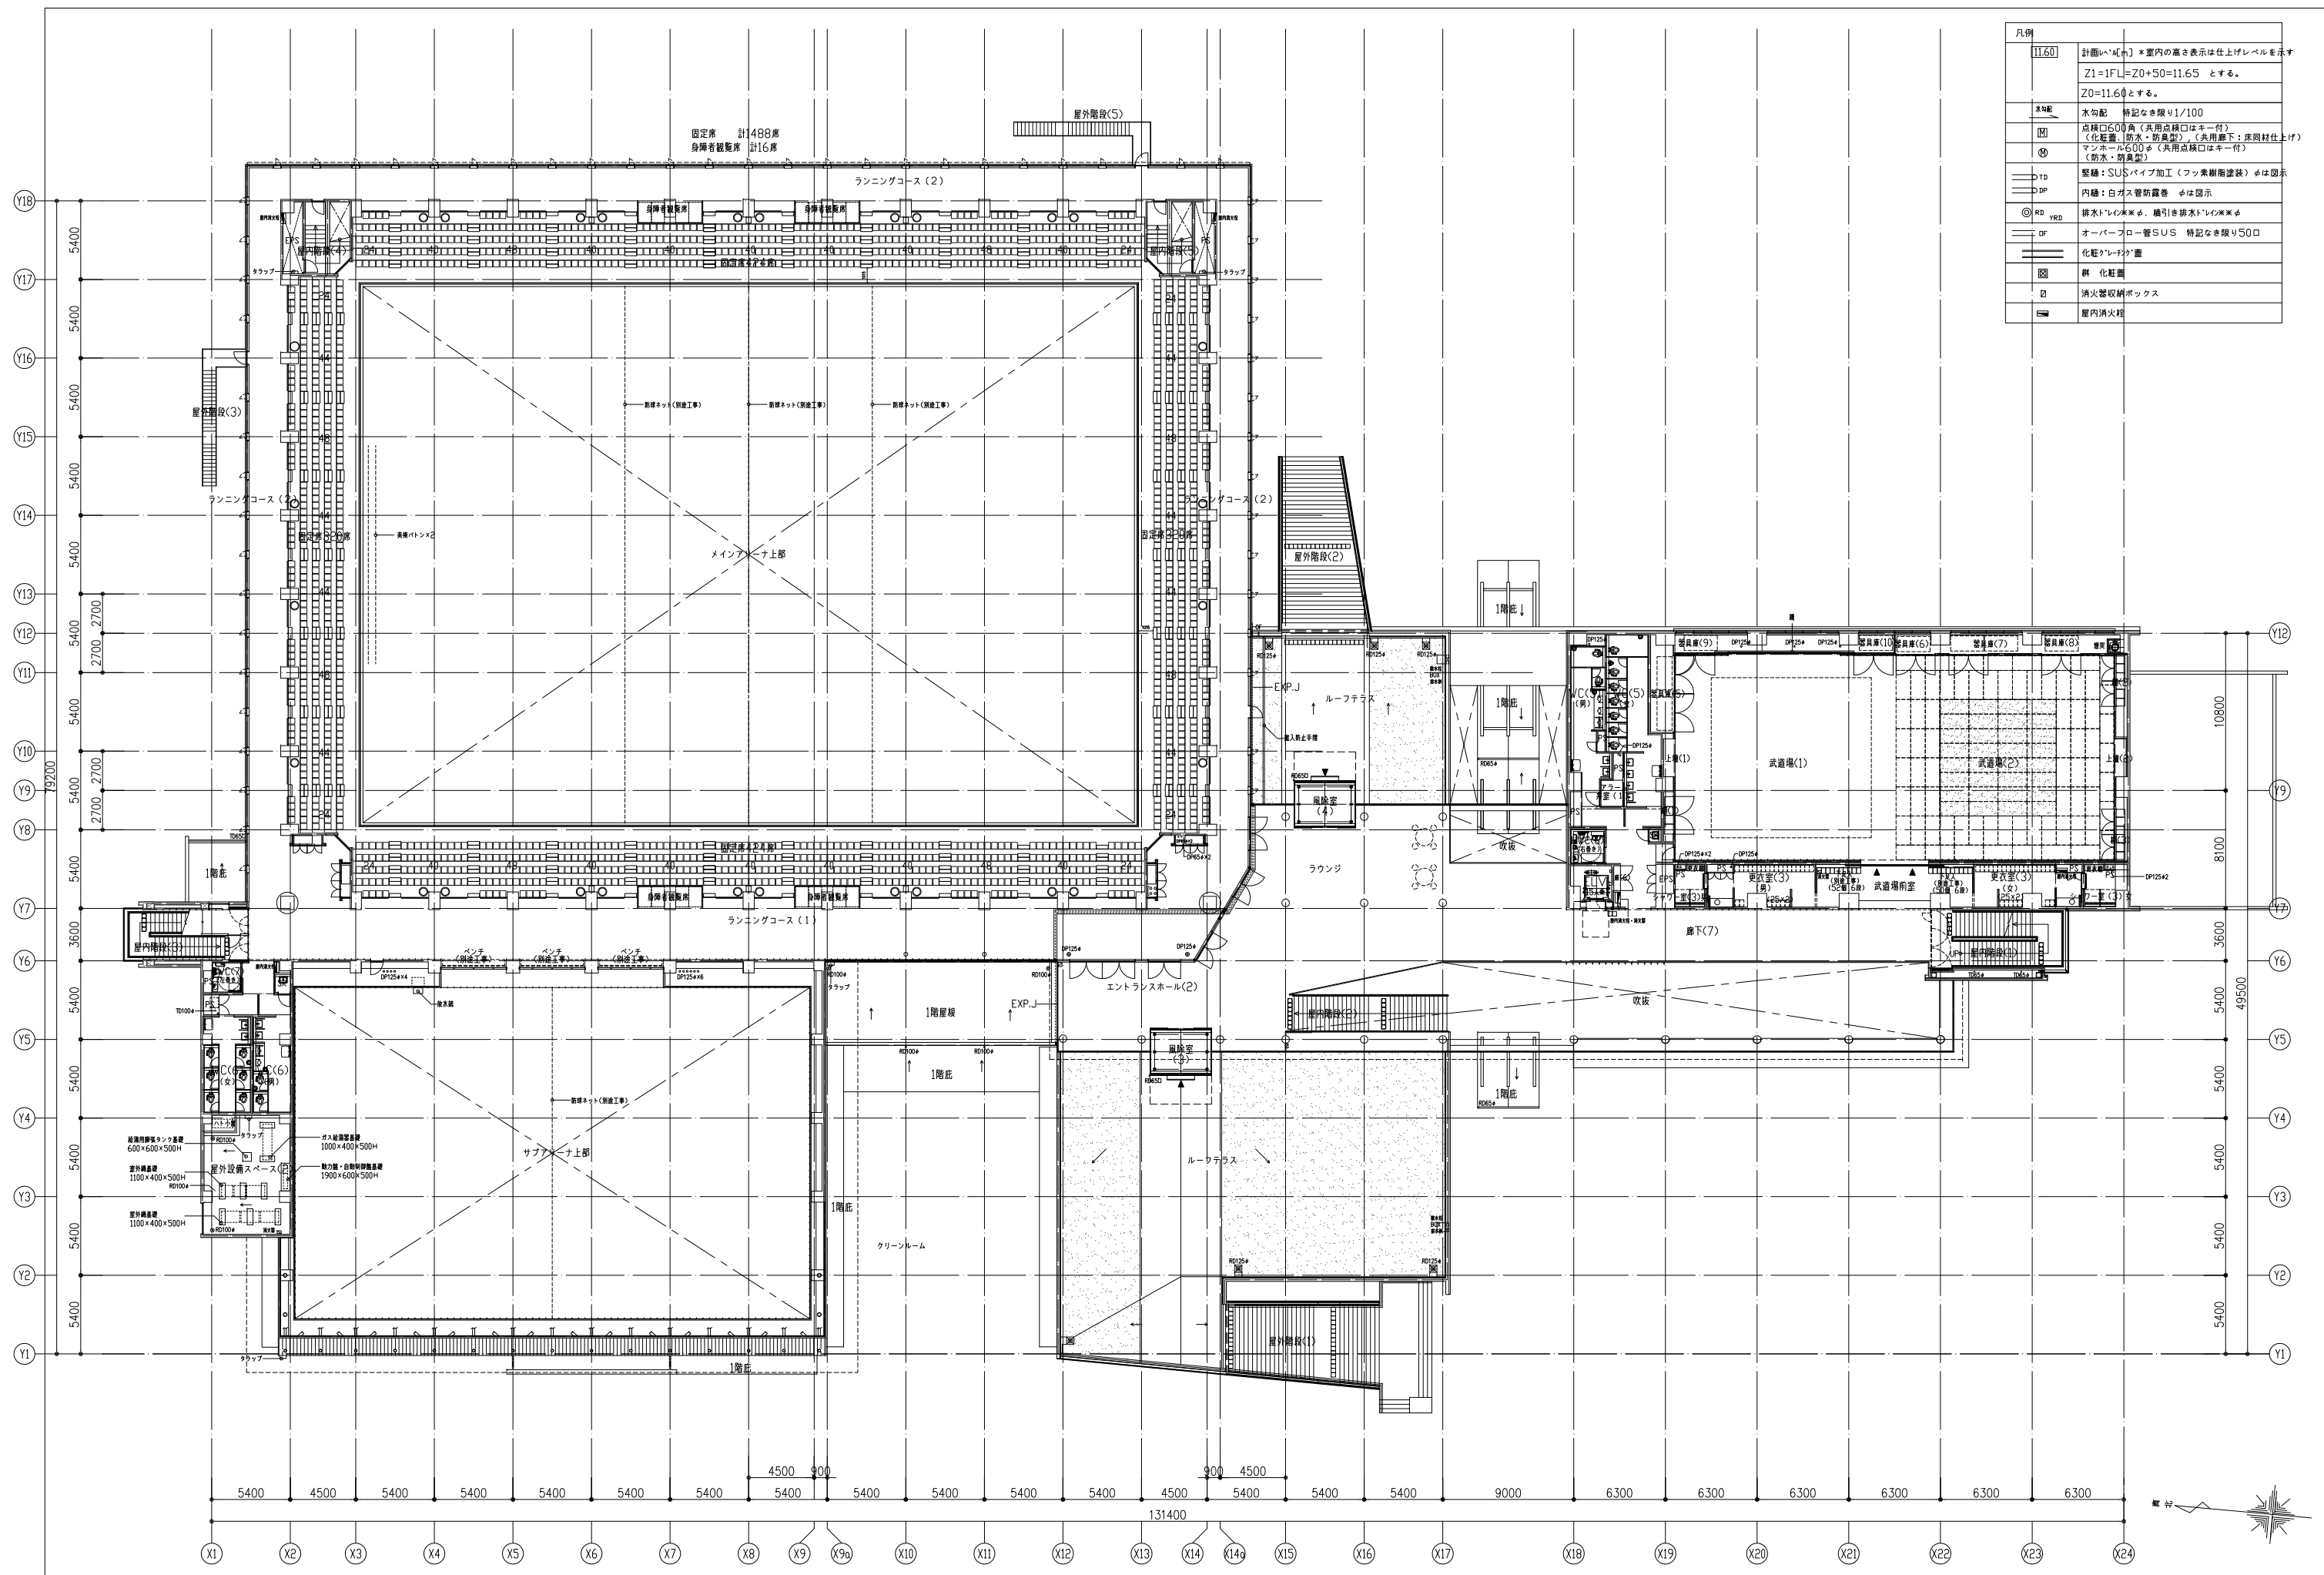

凡例	
11.60	計画レベル *室内の高さは仕上げレベルを示す Z1=1FL=Z0+50=11.65 とする。 Z0=11.60 とする。
水勾配	水勾配 特記なき限り1/100
M	点検口600角 (共用点検口はキー付) (化粧蓋・防水・防臭型) (共用廊下: 床同材仕上げ)
⊙	マンホール600φ (共用点検口はキー付) (防水・防臭型)
TD	壁: SUSパイプ加工 (フッ素樹脂塗膜) φは図示
DP	内結: 白ガス管防露巻 φは図示
⊙ RD VRD	排水: トレイ*φ. 横引き排水: トレイ*φ
OF	オーバーフロー管 SUS 特記なき限り50φ
⊠	化粧クレータ
⊠	斜 化粧蓋
⊠	消火器収納ボックス
⊠	屋内消火栓

