


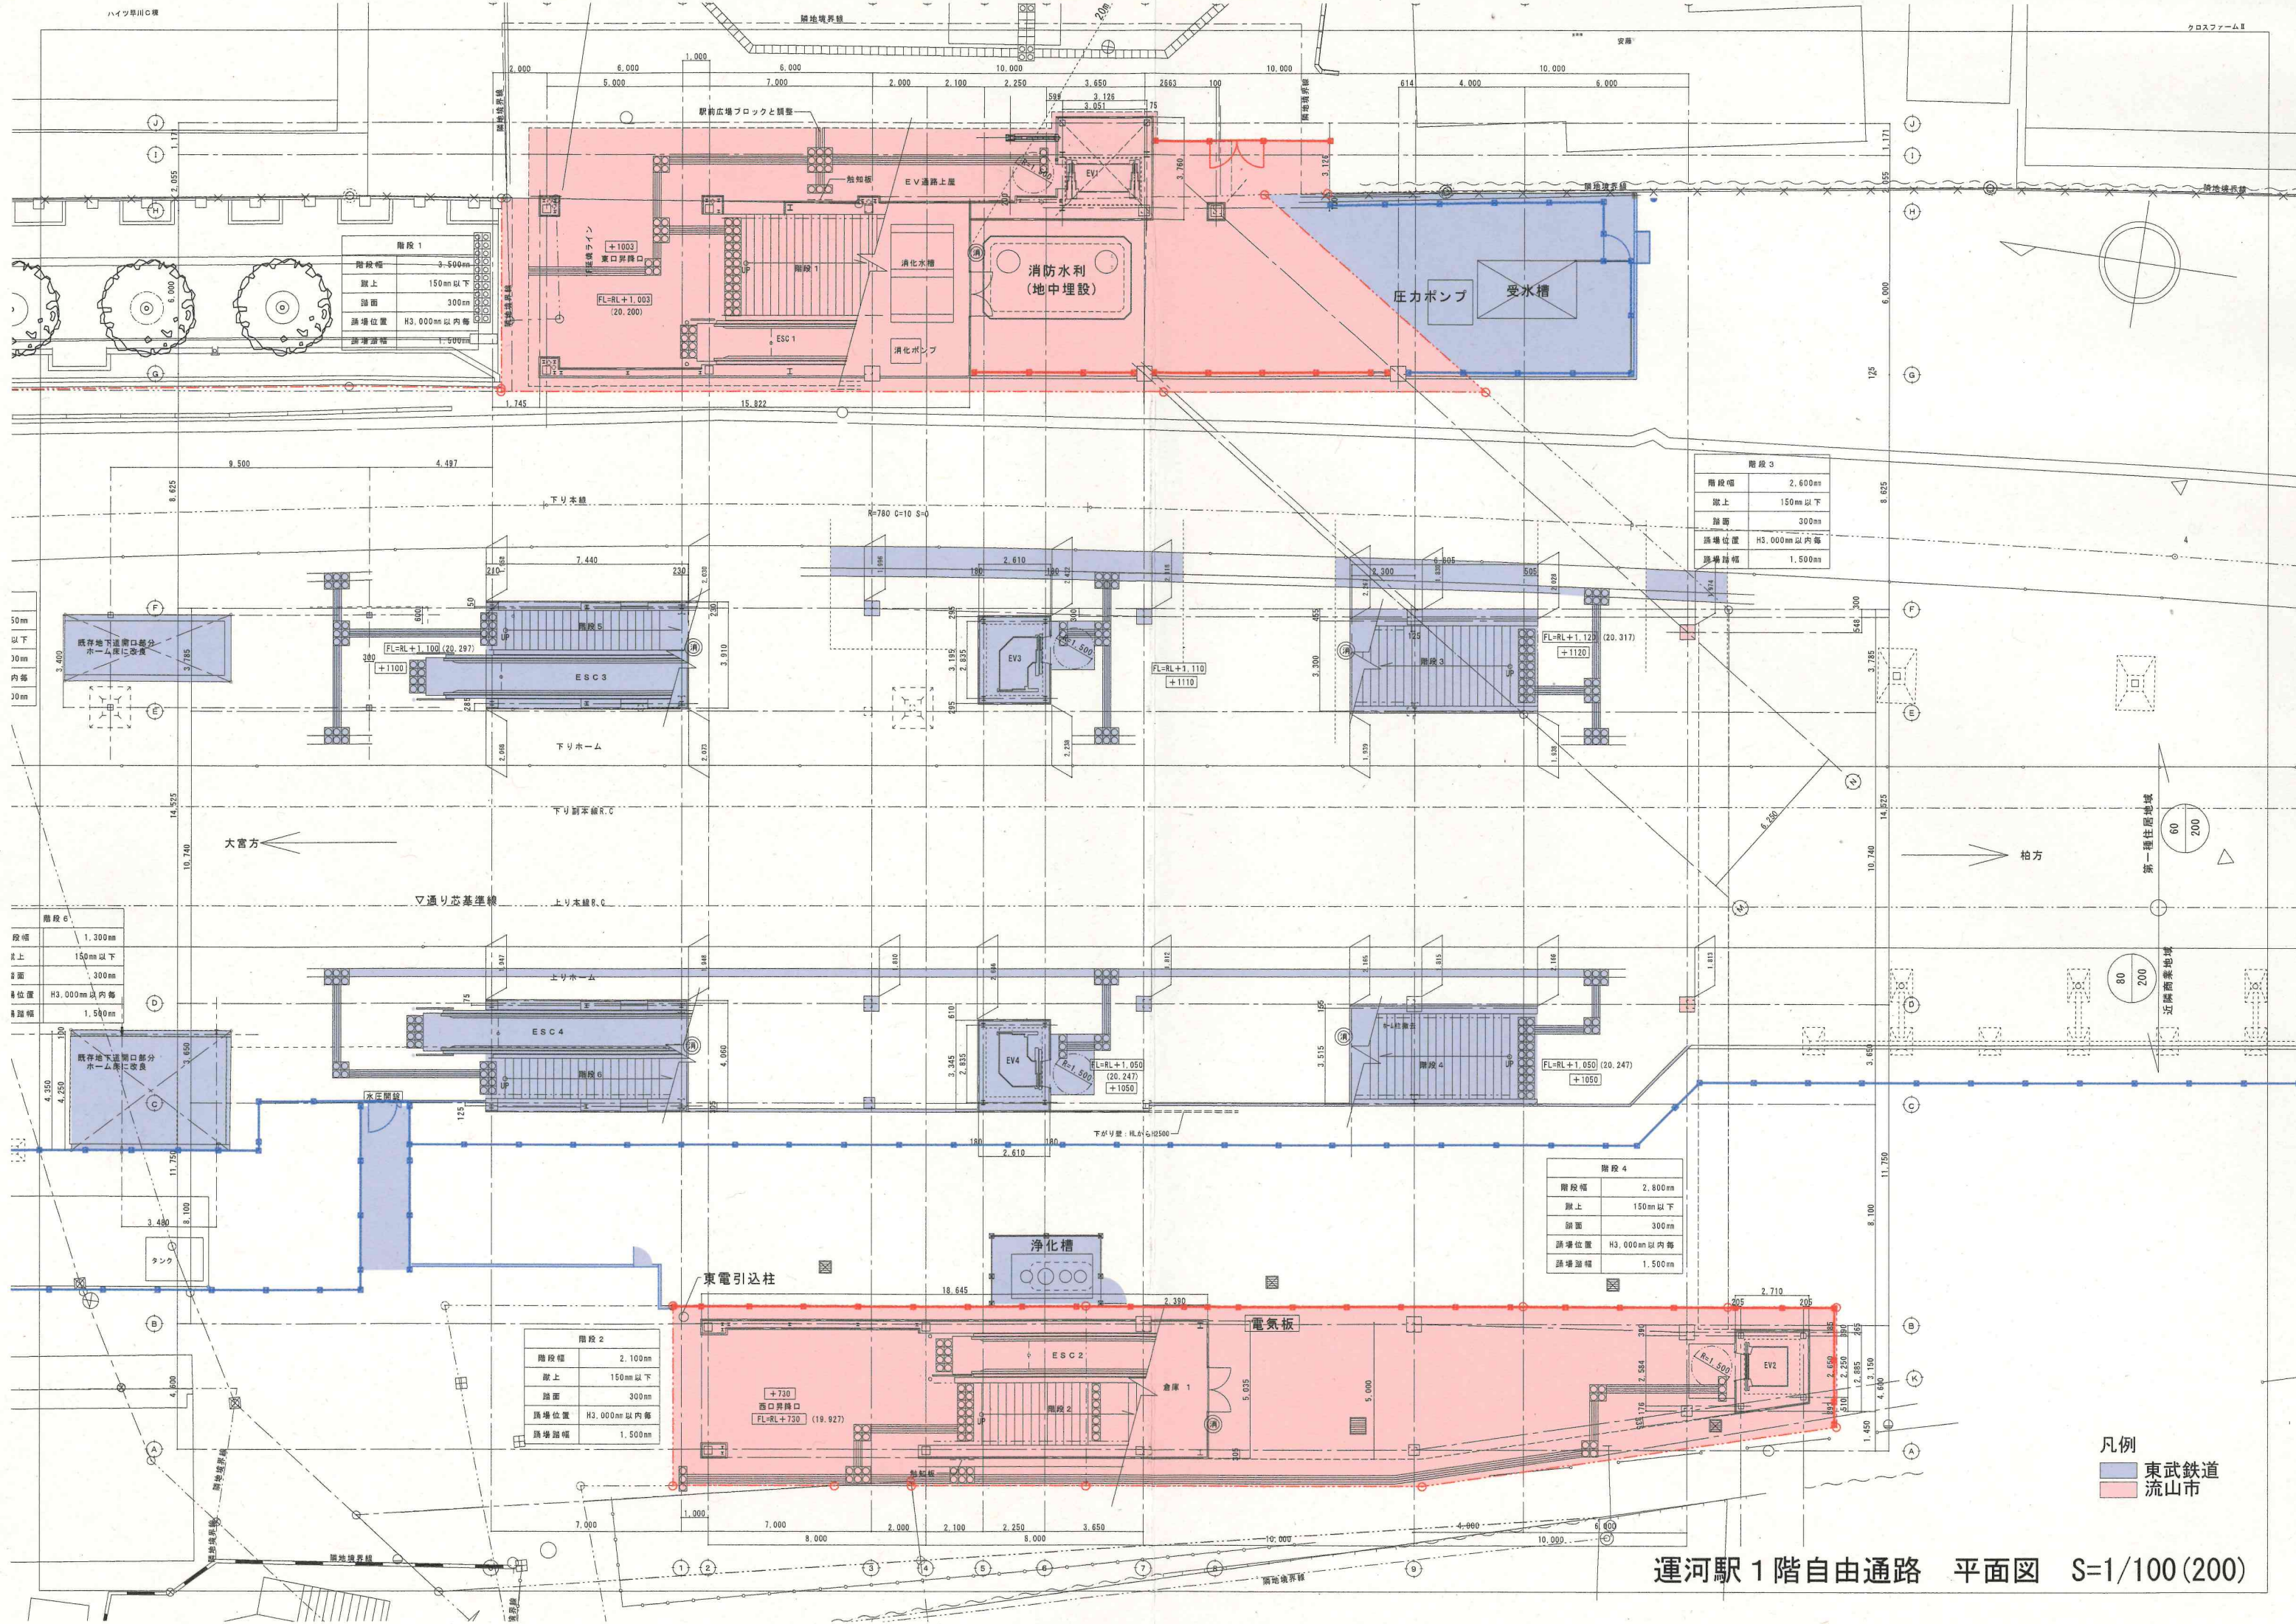

階段 1
階段幅
蹴上
踏面
踊上位置
踊上幅

階段 3
階段幅
蹴上
踏面
踊上位置
踊上幅


階段 6
階段幅
蹴上
踏面
踊上位置
踊上幅

階段 4
階段幅
蹴上
踏面
踊上位置
踊上幅

階段 2
階段幅
蹴上
踏面
踊上位置
踊上幅

凡例
東武鉄道
流山市

運河駅 1階自由通路 平面図 S=1/100(200)

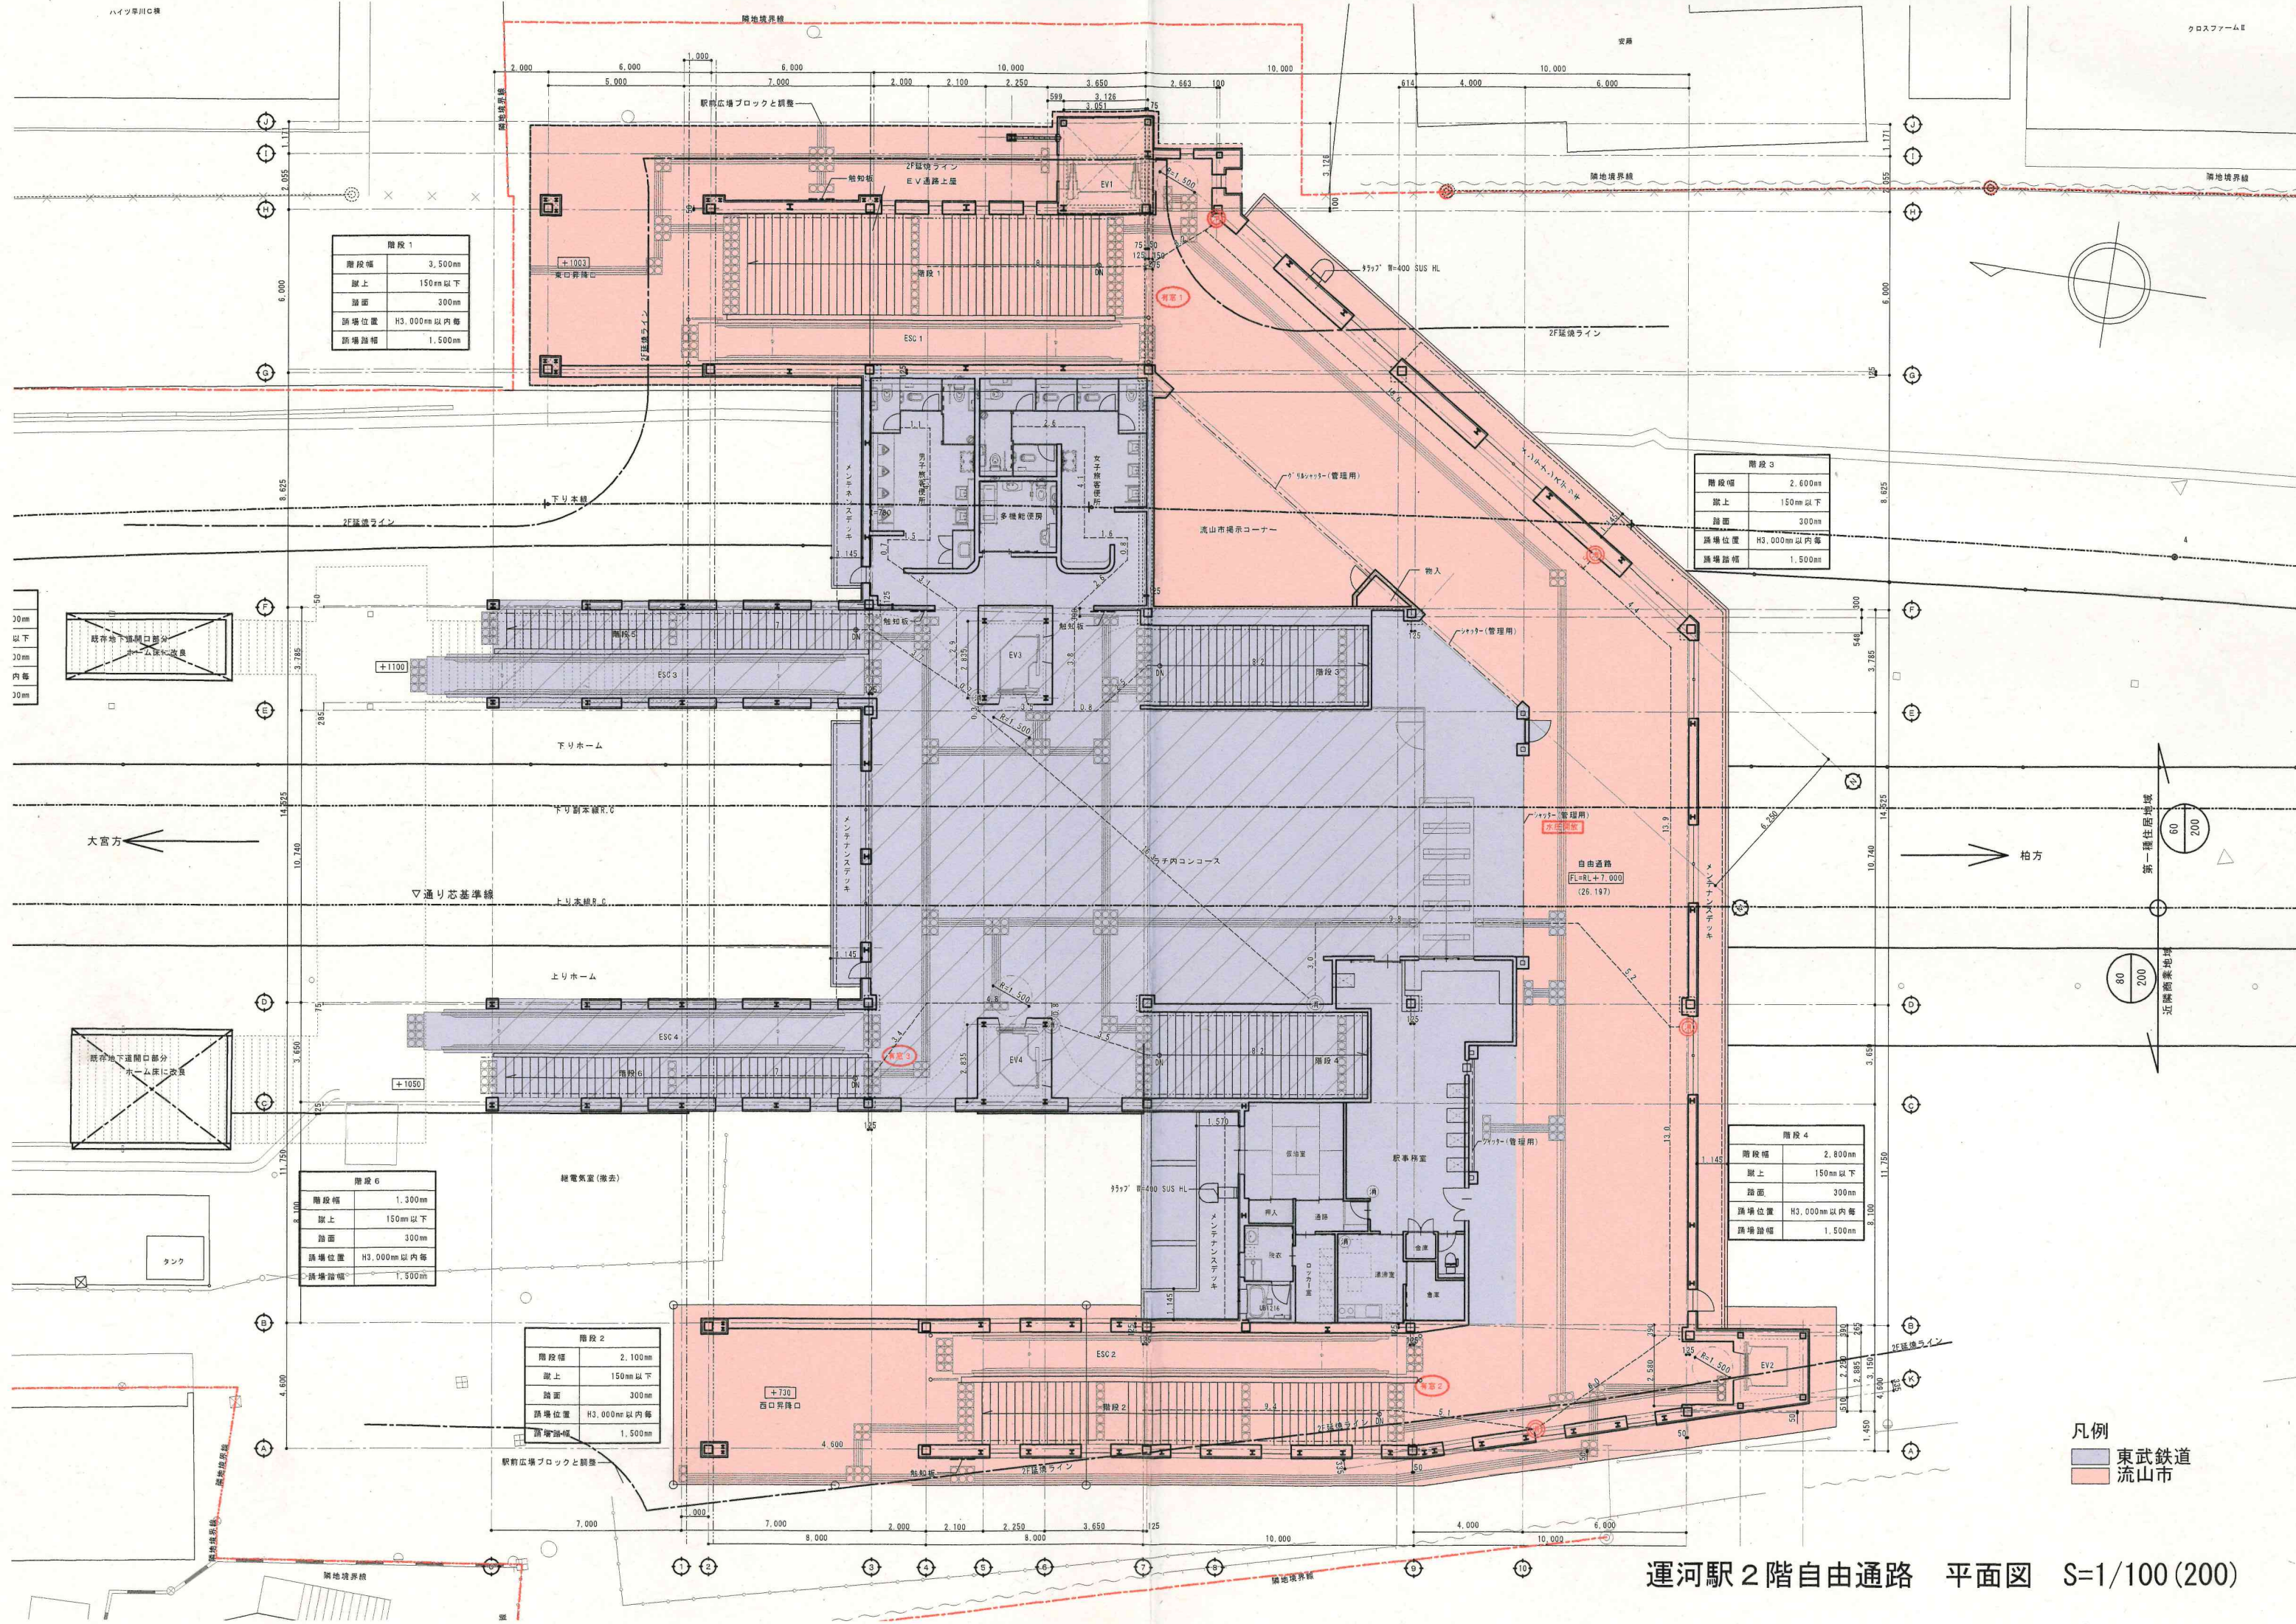

階段 1	
階段幅	3,500mm
蹴上	150mm以下
踏面	300mm
踊上位置	H3,000mm以内毎
踊上距離	1,500mm

階段 3	
階段幅	2,600mm
蹴上	150mm以下
踏面	300mm
踊上位置	H3,000mm以内毎
踊上距離	1,500mm

階段 6	
階段幅	1,300mm
蹴上	150mm以下
踏面	300mm
踊上位置	H3,000mm以内毎
踊上距離	1,500mm

階段 2	
階段幅	2,100mm
蹴上	150mm以下
踏面	300mm
踊上位置	H3,000mm以内毎
踊上距離	1,500mm

階段 4	
階段幅	2,800mm
蹴上	150mm以下
踏面	300mm
踊上位置	H3,000mm以内毎
踊上距離	1,500mm

凡例
■ 東武鉄道
■ 流山市

運河駅 2階自由通路 平面図 S=1/100 (200)