


駅舎及び自由通路整備案・東口駅前広場整備案・西口駅前広場整備(自由通路供用開始時)案

令和5年6月13日作成

問い合わせ先
 流山市 まちづくり推進課
 交通計画推進室
 担当 高梨、阿部
 TEL 04-7150-6090
 TEL 04-7158-9777

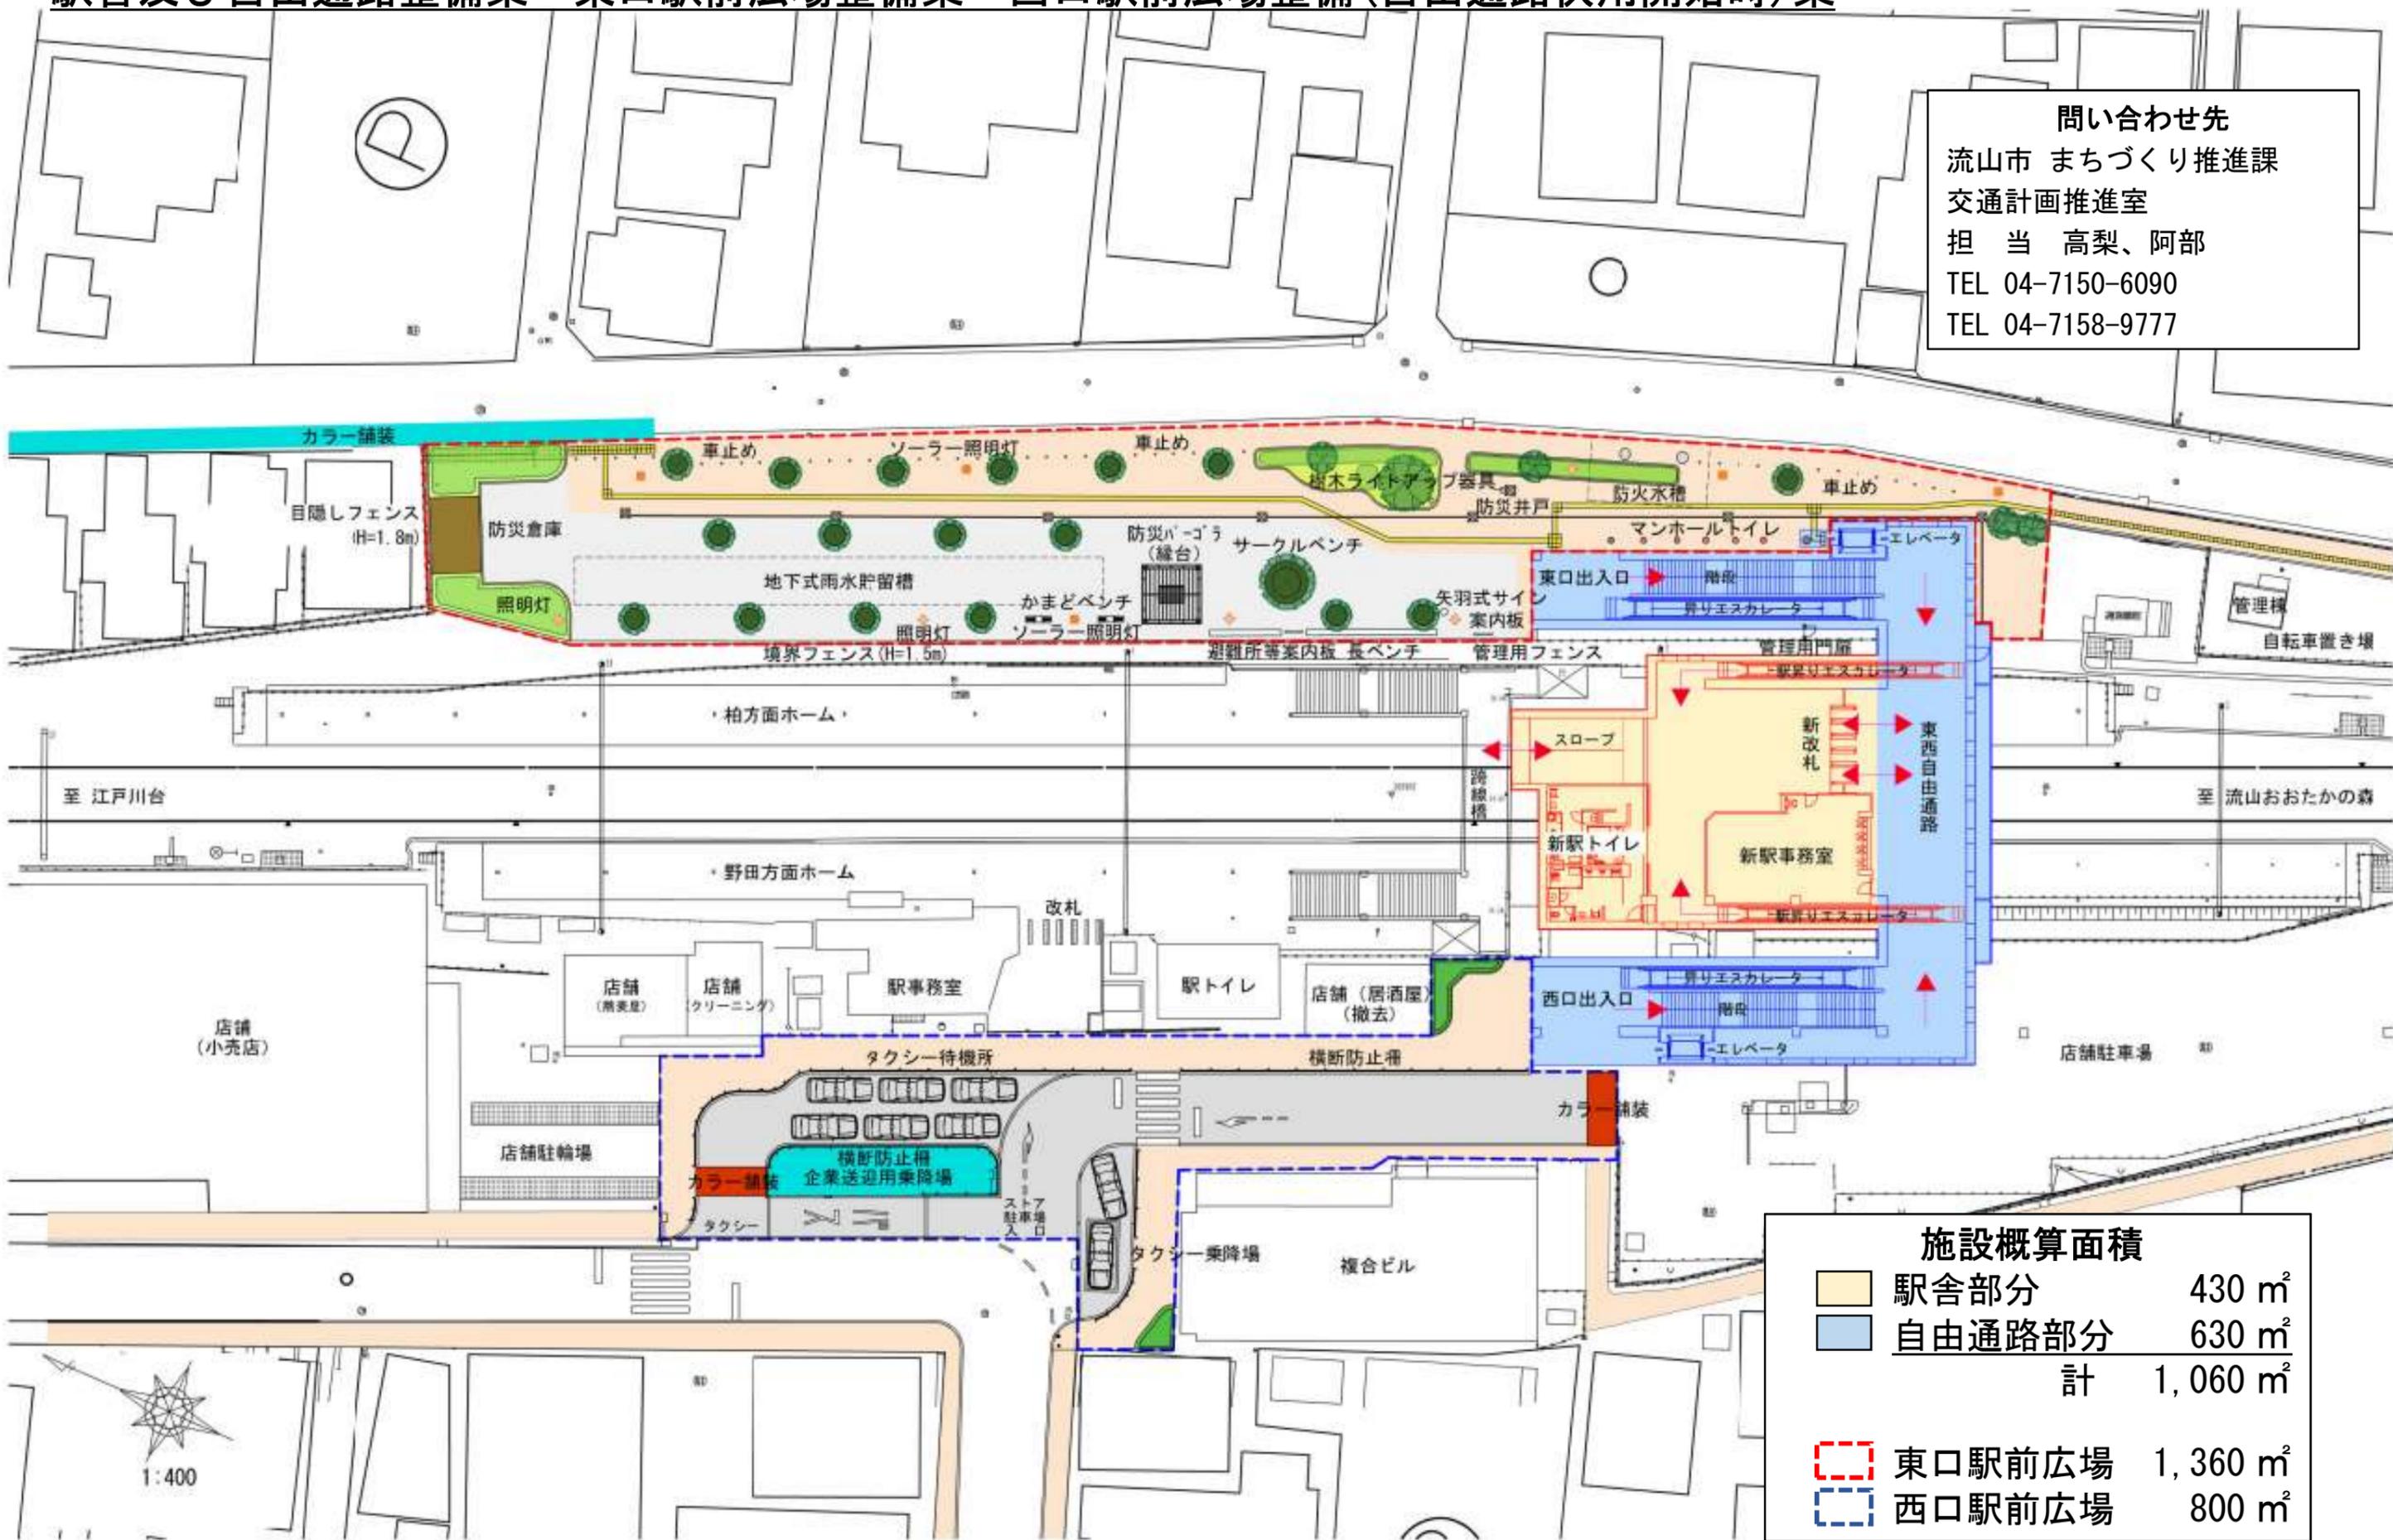

施設概算面積	
駅舎部分	430 m ²
自由通路部分	630 m ²
計	1,060 m ²
東口駅前広場	1,360 m ²
西口駅前広場	800 m ²

※計画図面については、関係者との協議及び、実施設計における照査によって、今後変更する場合があります。

1:400