


新設小学校周辺整備計画図

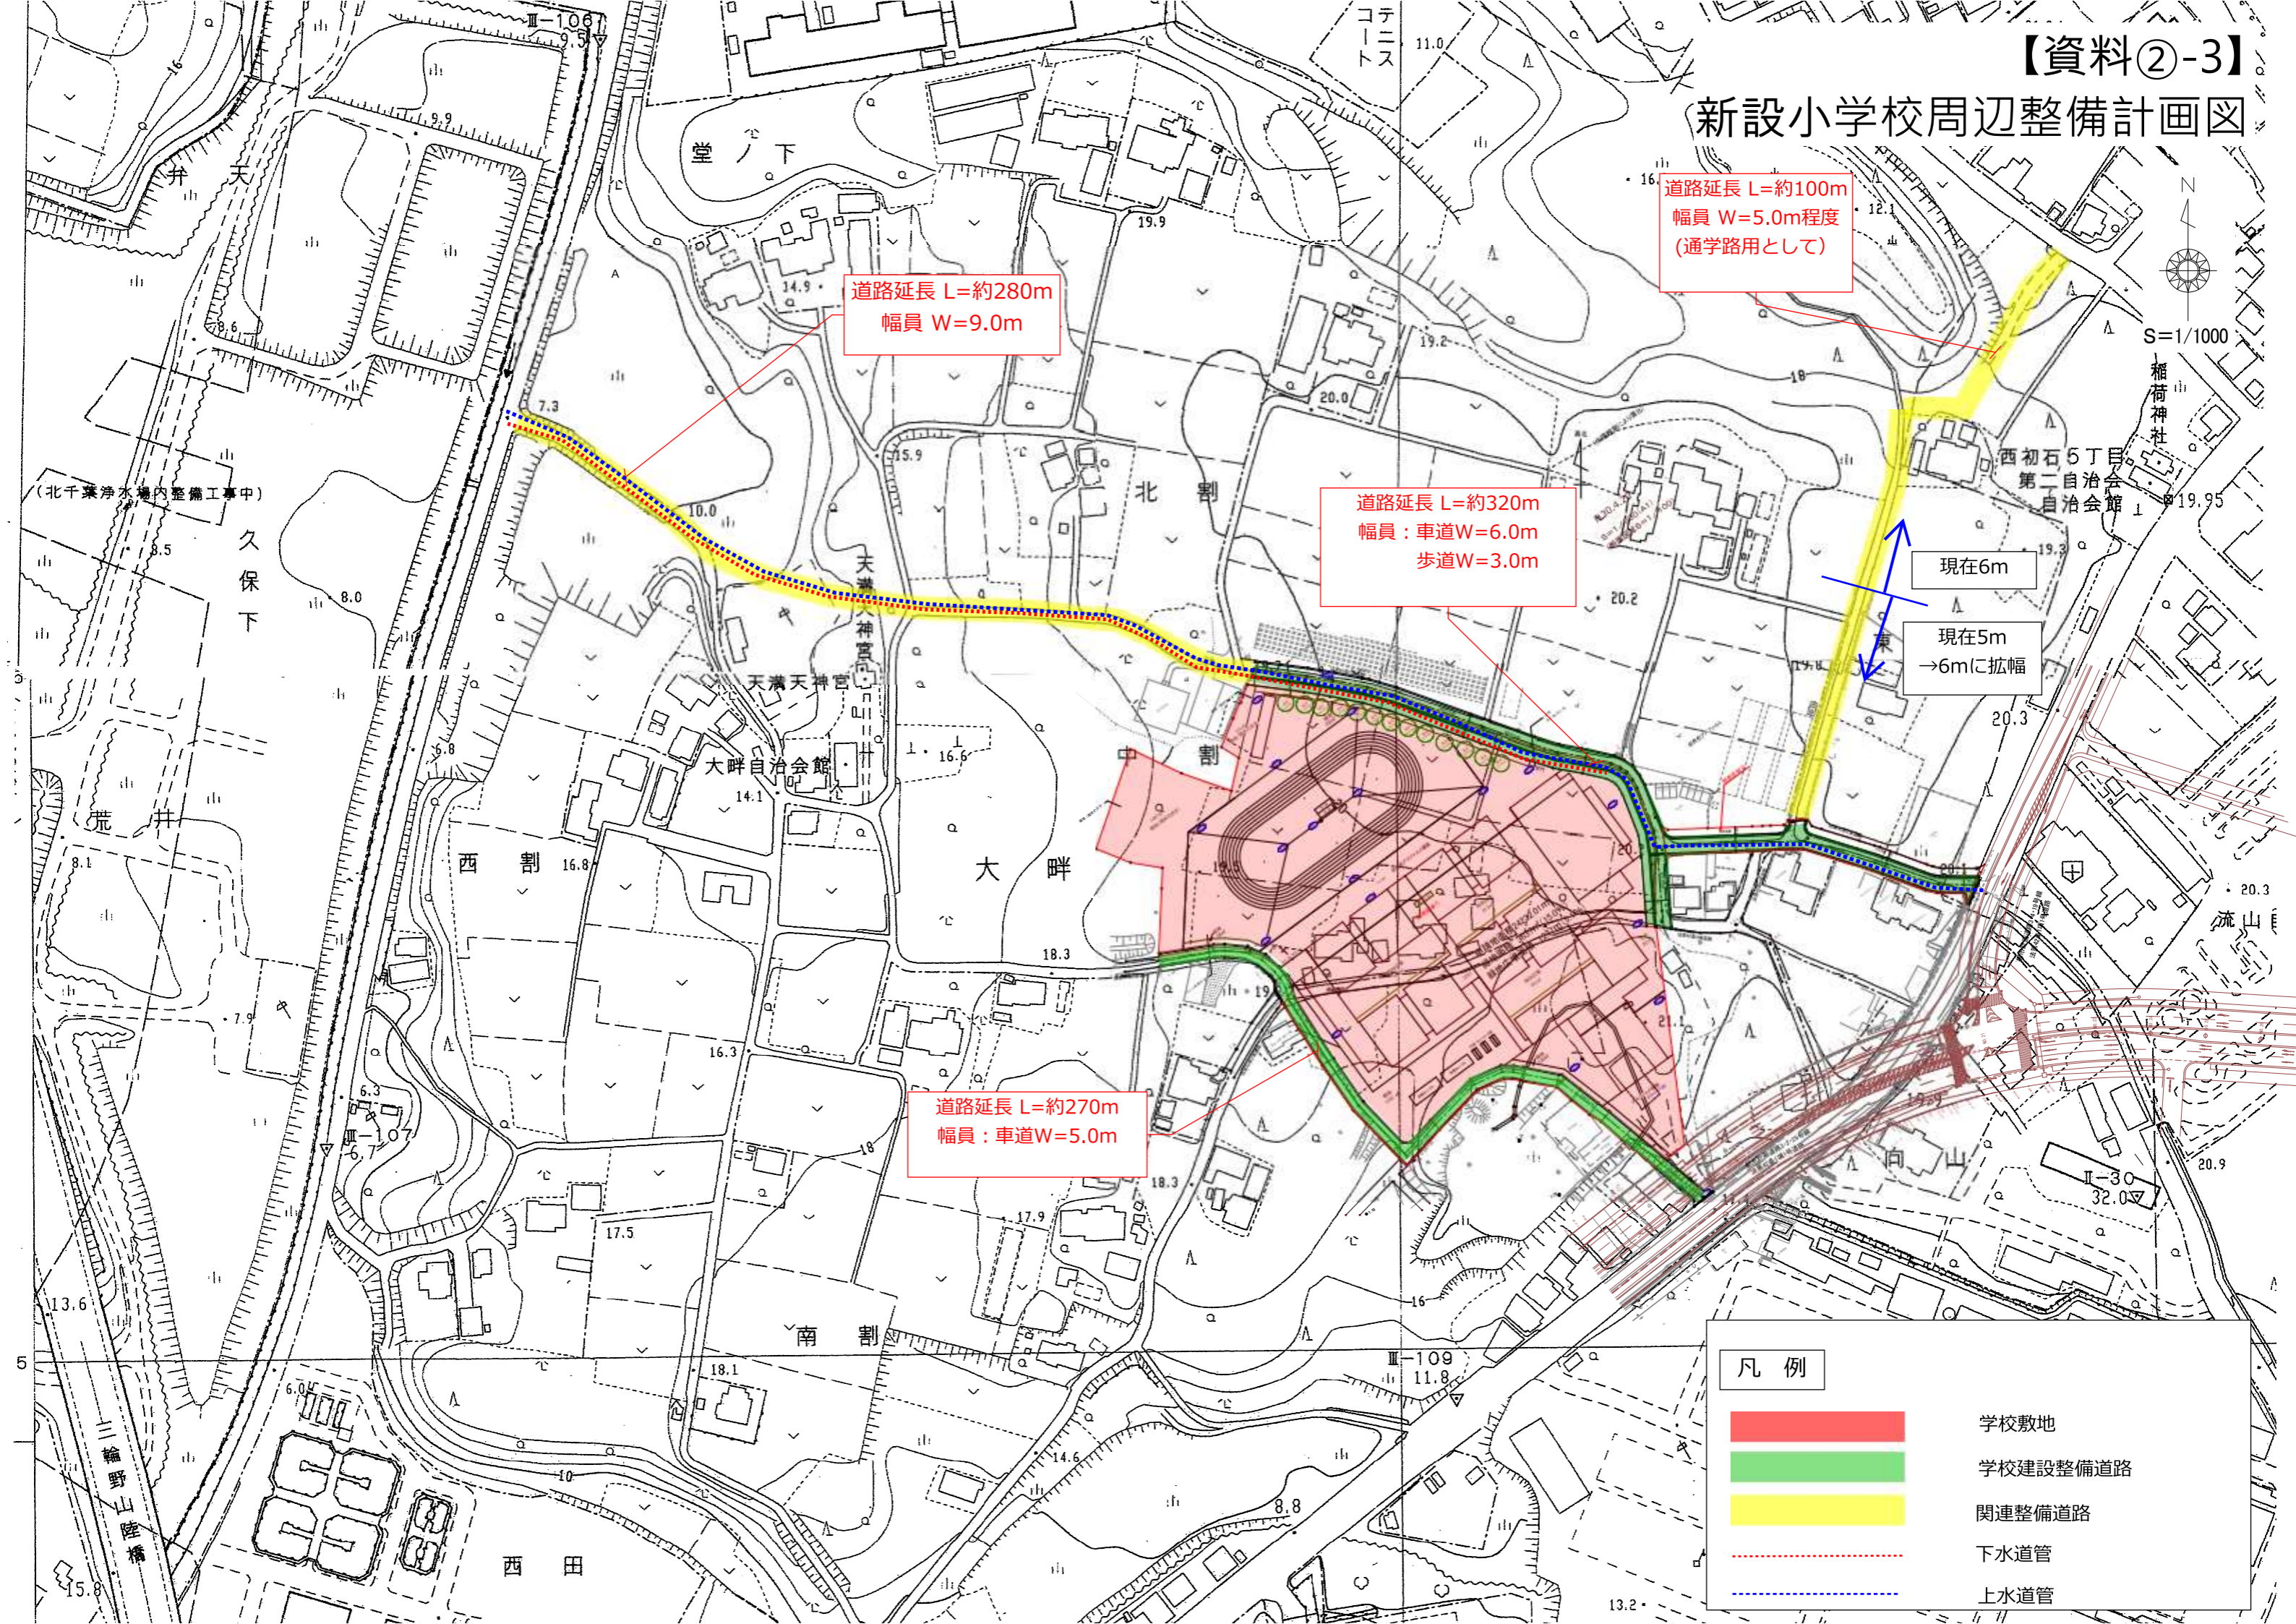

凡例	
	学校敷地
	学校建設整備道路
	関連整備道路
	下水道管
	上水道管